


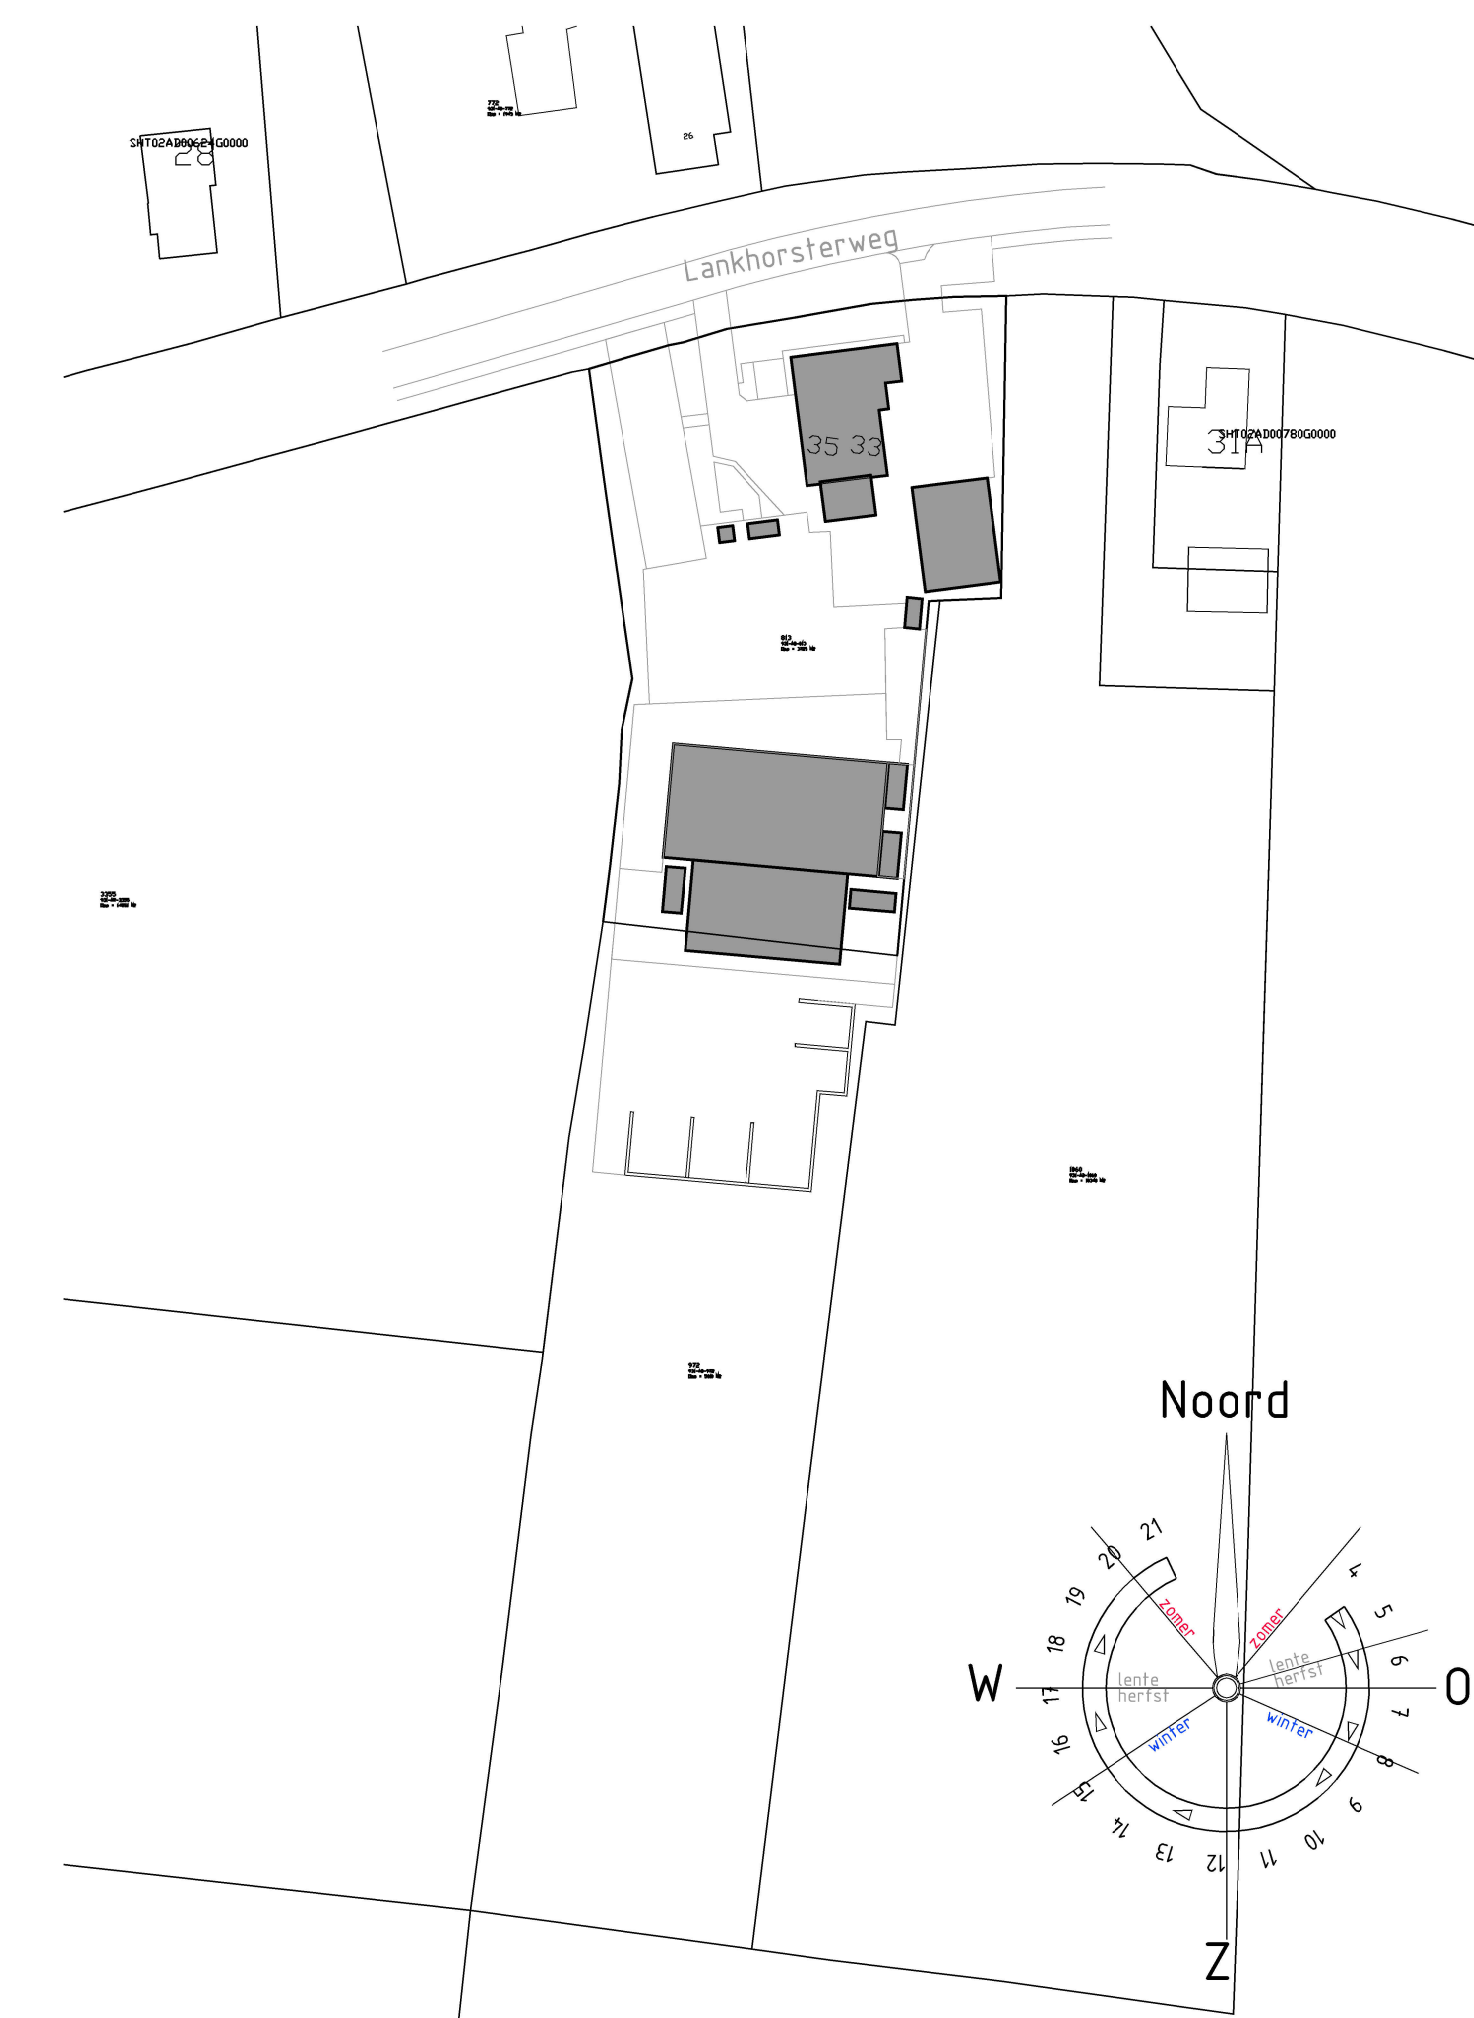

SITUATIE schaal 1:1000

SITUATIE

KADASTRAAL BEKEND:

Gemeente: Staphorst
Sectie: AD
Nummer: 0813

opdrachtgever	Wijzigen bestemming	schaal	1: 500
	Lankhorstweg 35	datum	08 04 21 / 27 09 21
	7951 PM Staphorst	gewijzigd	22 06 22 / 30 09 22
betreft	Wijzigen bestemming	gewijzigd	31 01 23 / 21 02 23
fase	Aanvraag omgevingsvergunning	gewijzigd	21 03 23 / 04 08 23
onderdeel	Erfinrichting	gewijzigd	19 09 23
aannemer		formaat 630x594	get MB

tekeningnummer
3004
bladnummer
04



Oude Rijksweg 222
7951 DP Staphorst
T: 0522 - 460609
E: post@bta-kb.nl
W: www.bta-kb.nl