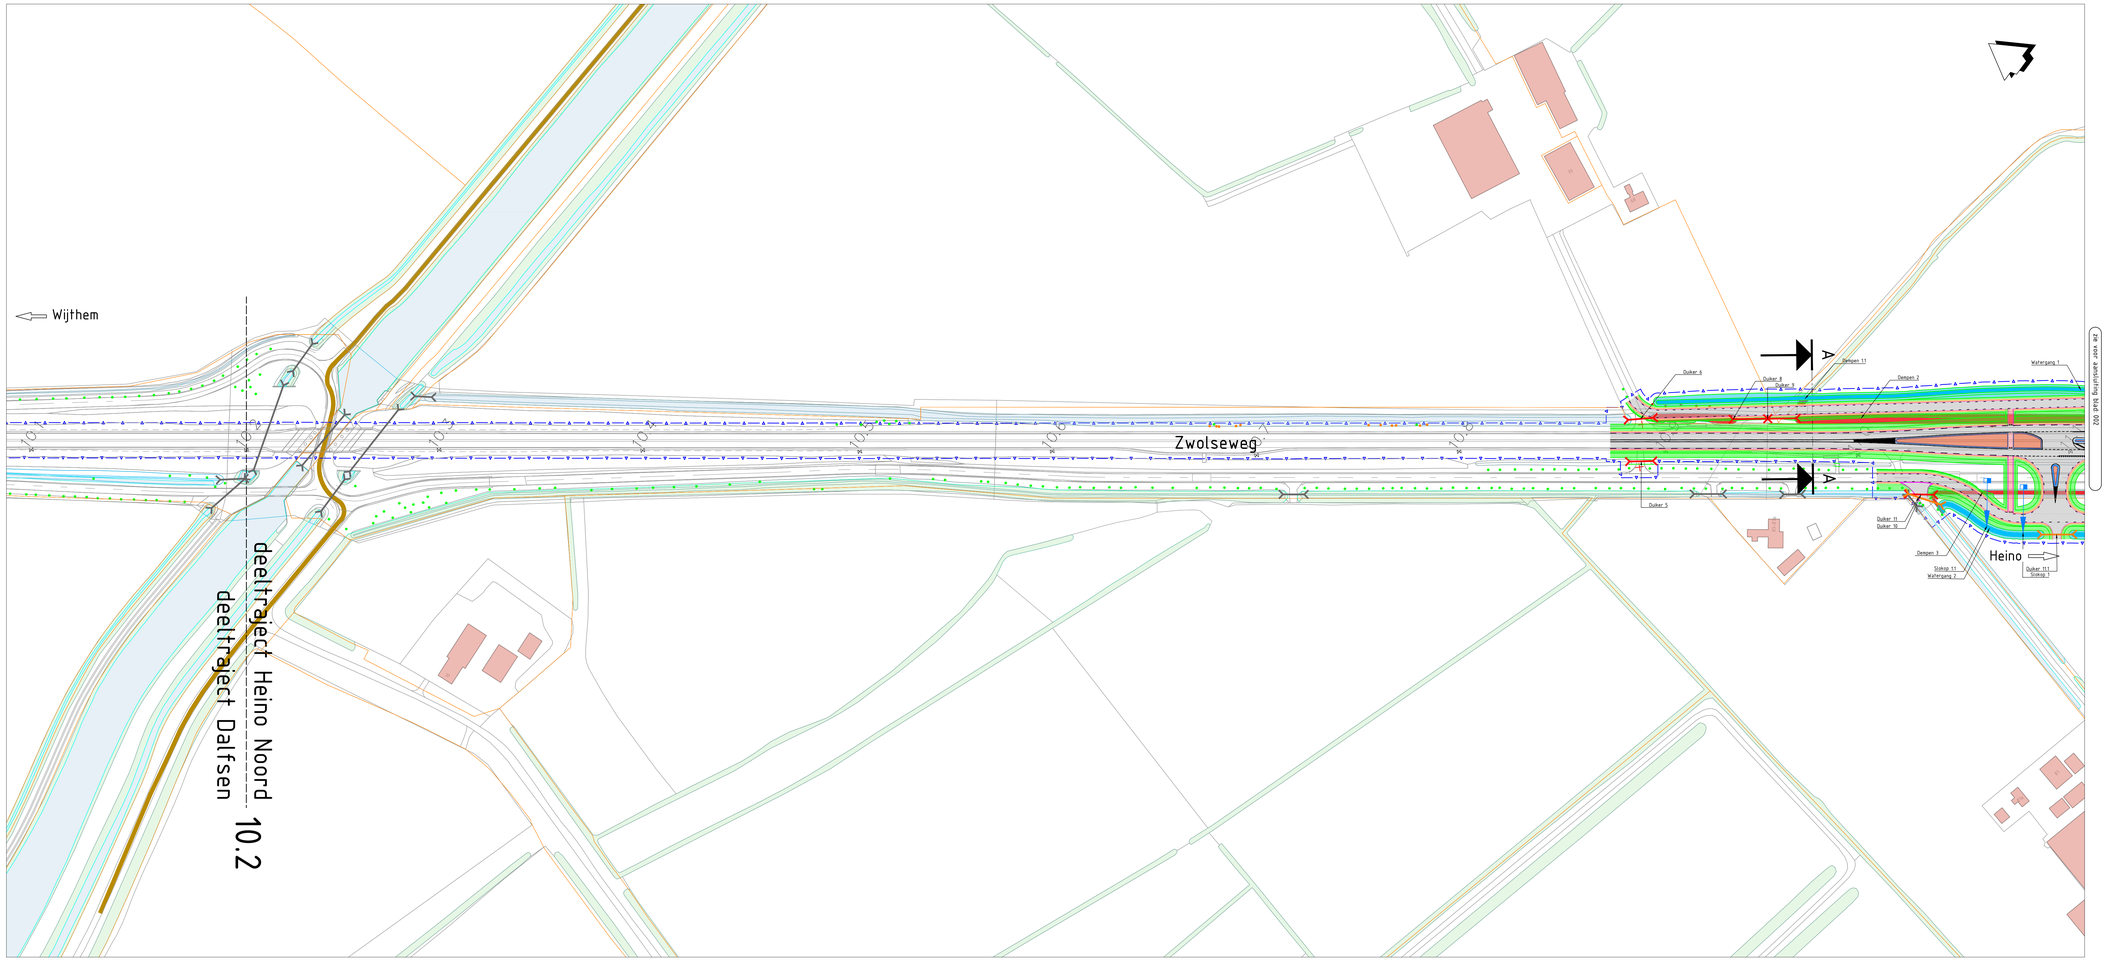



Legenda

- Bestaande situatie
- Hectometrering
- Randverharding met grasbeton
- Asfalt rijbaan/fietspad
- Verhoogde (midden)geleider
- Nieuwe watergang
- Gemeentegrens
- Kadastergrens
- Projectgrens
- Haag
- Bestaande wandelroute
- Nieuwe wandelroute
- Goot met RWS banden
- Verwijderen asfalt
- Te verwijderen doorsteek
- Te verwijderen illegale doorsteek
- Te kappen boom tgv ontwerp
- Te kappen boom tgv obstakelvrijezone (4.5m)
- Bestaande boom
- Te kappen boom (kwaliteit)
- Reeds gekapte boom
- Bestaande te behouden duiker
- Nieuwe duiker
- Lichtmast
- Geleiderail met terminal

Legenda Waterhuishouding

- Bestaande te behouden duiker
- Te vervallen duiker / sloot profiel doortrekken
- Nieuwe duiker
- Slokop op 0,10 m - bovenkant sloot/wadi. Wadi 0.40 m diep.
- Te behouden watergang (met talud aangegeven)
- Te behouden watergang
- Te dempen watergang
- Nieuwe watergang

Planoverzicht

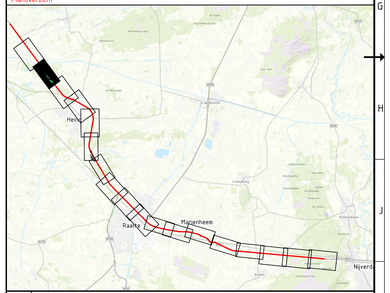

Versie	Omschrijving: Aanpassing werkgrenzen			
M	Datum: 02-08-2021	Get.: H. Huisman	Con.: R. de Jong	Vrij.: L. Weerkamp
Versie	Omschrijving: Aanpassing WHH rondom Zwolseweg 62 – 70			
L	Datum: 24-06-2021	Get.: H. Huisman	Con.: R. de Jong	Vrij.: L. Weerkamp

Opdrachtgever

Contact

Rijkswaterstaat
Ministerie van Infrastructuur en Milieu

Advies- en Ingenieursorganisatie

Aveco de Bondt
ingenieursbedrijf

Project

Contact
L. Weerkamp

Planuitwerking N35 Wijthmen-Nijverdal

Projectnummer : 0030311.000259
Fase : VoorOntwerp


Onderwerp: Ontwerp M2V4
Deeltraject Heino Noord
Metrering 10.9 t/m 11.6 tbv Waterhuishouding


Objectnummer : S.02 | Objectnaam :

Schaal : 1:1000 | Bladformaat: A1x1260 | Bladnummer : 1 van 3 | Status : Definitief

Contractnummer:


Tekeningnummer: N35WN-VO-WE-S.02-WHH-003-P-001 | Versie: M

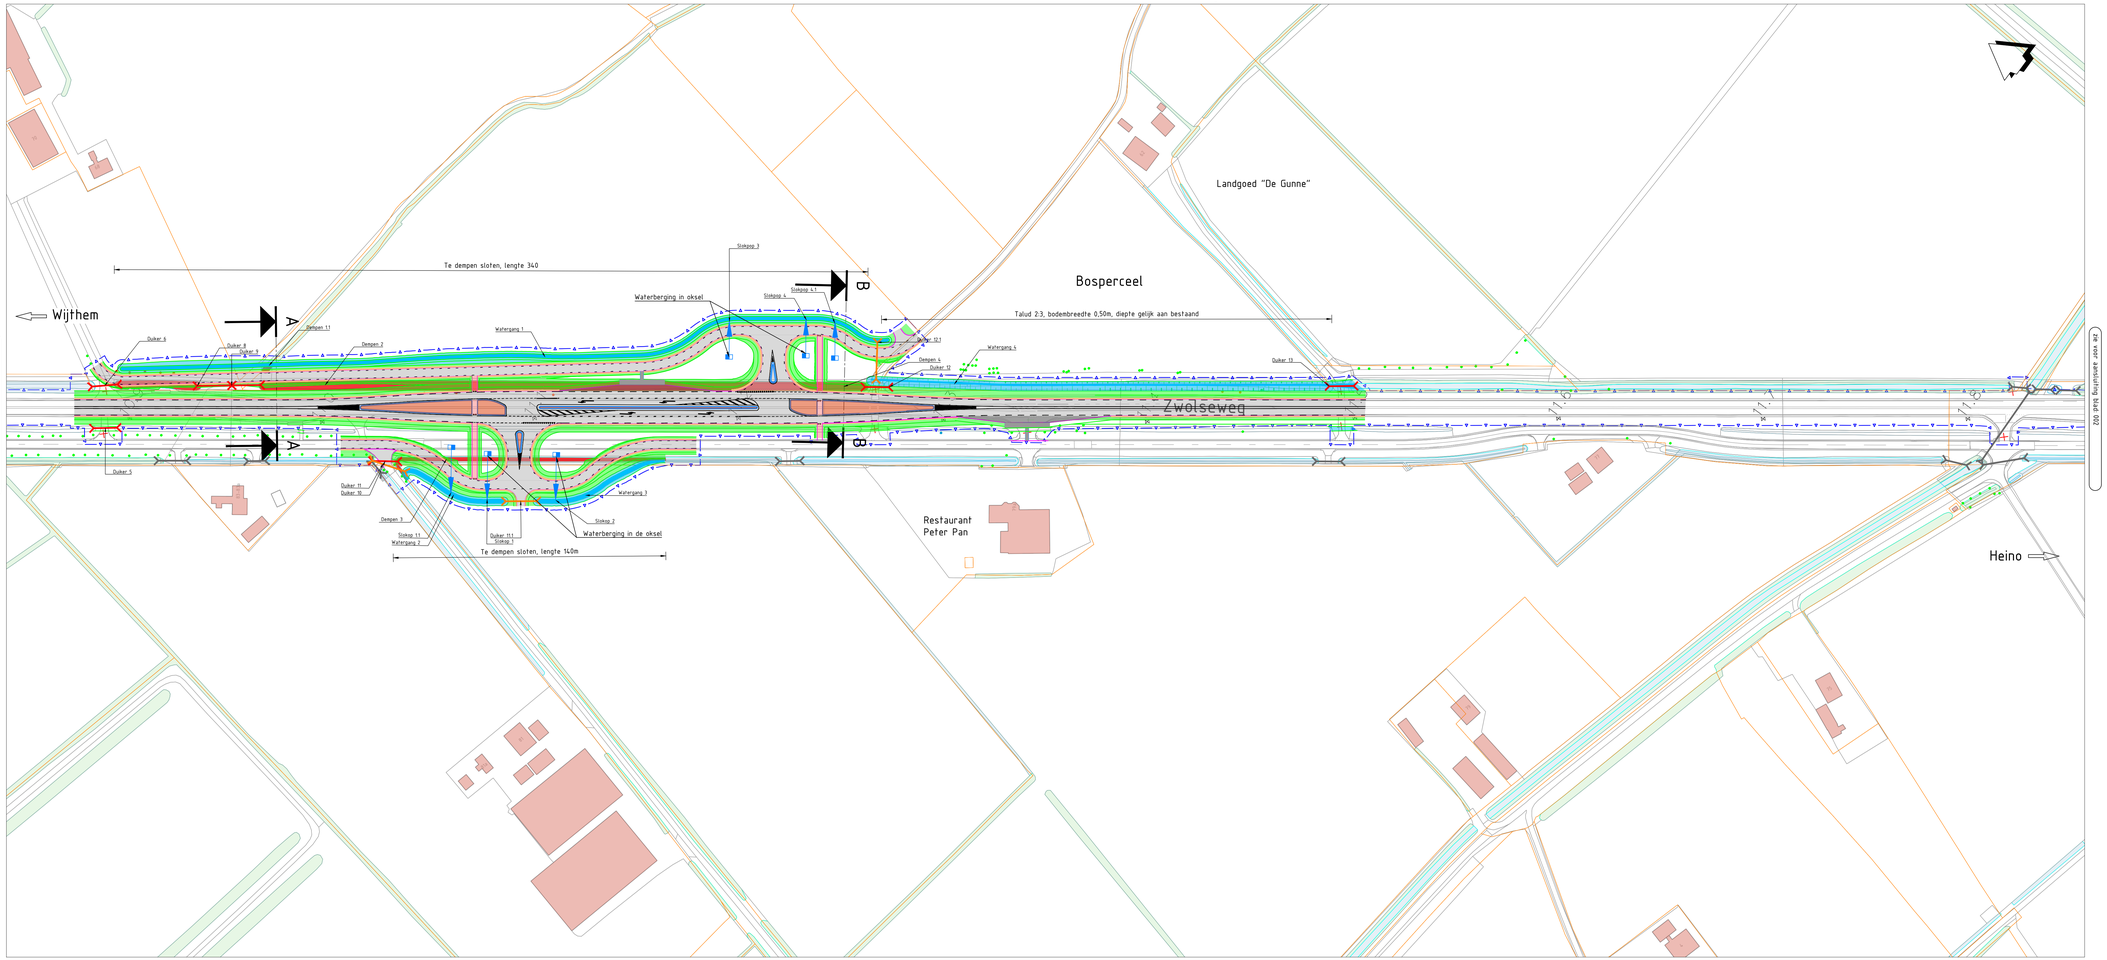

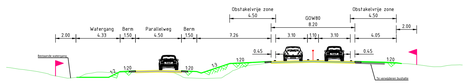

Dwarsprofiel A-A, GOW 80km/h met parallelweg

Schaal 1:200

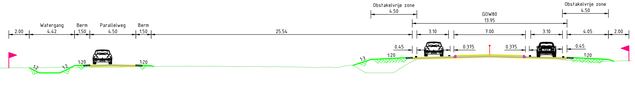

Dwarsprofiel B-B, GOW 80km/h met parallelweg

Schaal 1:200


Legenda

- Bestaande situatie
- Hectometrering
- Randverharding met grasbeton
- Asfalt rijbaan/fietspad
- Verhoogde (middenlijn)geleider
- Nieuwe watergang
- Gemeentegrens
- Kadastergrens
- Projectgrens
- Haag
- Bestaande wandelroute
- Nieuwe wandelroute
- Goot met RWS banden
- Verwijderen asfalt
- Te verwijderen doorsteek
- Te verwijderen illegale doorsteek
- Te kappen boom fgv ontwerp
- Te kappen boom fgv obstakelvrijezone (4.5m)
- Bestaande boom
- Te kappen boom (kwaliteit)
- Reeds gekapte boom
- Bestaande te behouden duiker
- Nieuwe duiker
- Lichtmast
- Geleiderail met terminal

Legenda Waterhuishouding

- Bestaande te behouden duiker
- Te vervallen duiker / sloot profiel doortrekken
- Nieuwe duiker
- Slokop op 0,10 m - bovenkant sloot/wadi. Wadi 0.40 m diep.
- Te behouden watergang (met talud aangegeven)
- Te behouden watergang
- Te dempen watergang
- Nieuwe watergang

Planoverzicht

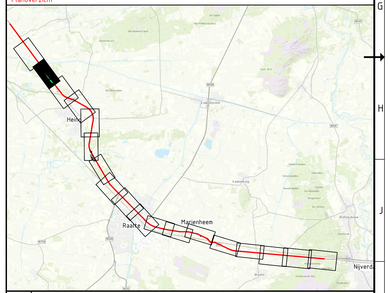

Versie	Omschrijving: Aanpassing werkgrenzen			
M	Datum: 02-08-2021	Get.: H. Huisman	Con.: R. de Jong	Vrij.: L. Weerkamp
Versie	Omschrijving: Aanpassing WHH rondom Zwolseweg 62 + 70			
L	Datum: 24-06-2021	Get.: H. Huisman	Con.: R. de Jong	Vrij.: L. Weerkamp

Opdrachtgever

Contact

Rijkswaterstaat
Ministerie van Infrastructuur en Milieu

Advies- en Ingenieursorganisatie

Aveco de Bondt
ingenieursbedrijf

Project

Contact
L. Weerkamp

Planuitwerking N35 Wijthmen-Nijverdal


Projectnummer : 0030311.000259
Fase : VoorOntwerp

Onderwerp: Ontwerp M2V4, M3V4
Deeltraject Heino Noord
Metrering 10.9 t/m 11.6 tbv Waterhuishouding

Objectnummer	: S.02	Objectnaam :	
Schaal	: 1:1000	Bladformaat : A1x1260	Status : Definitief
Contractnummer:		Bladnummer : 2 van 3	

Tekeningnummer: N35WN-VO-WE-S.02-WHH-003-P-002

Versie: M

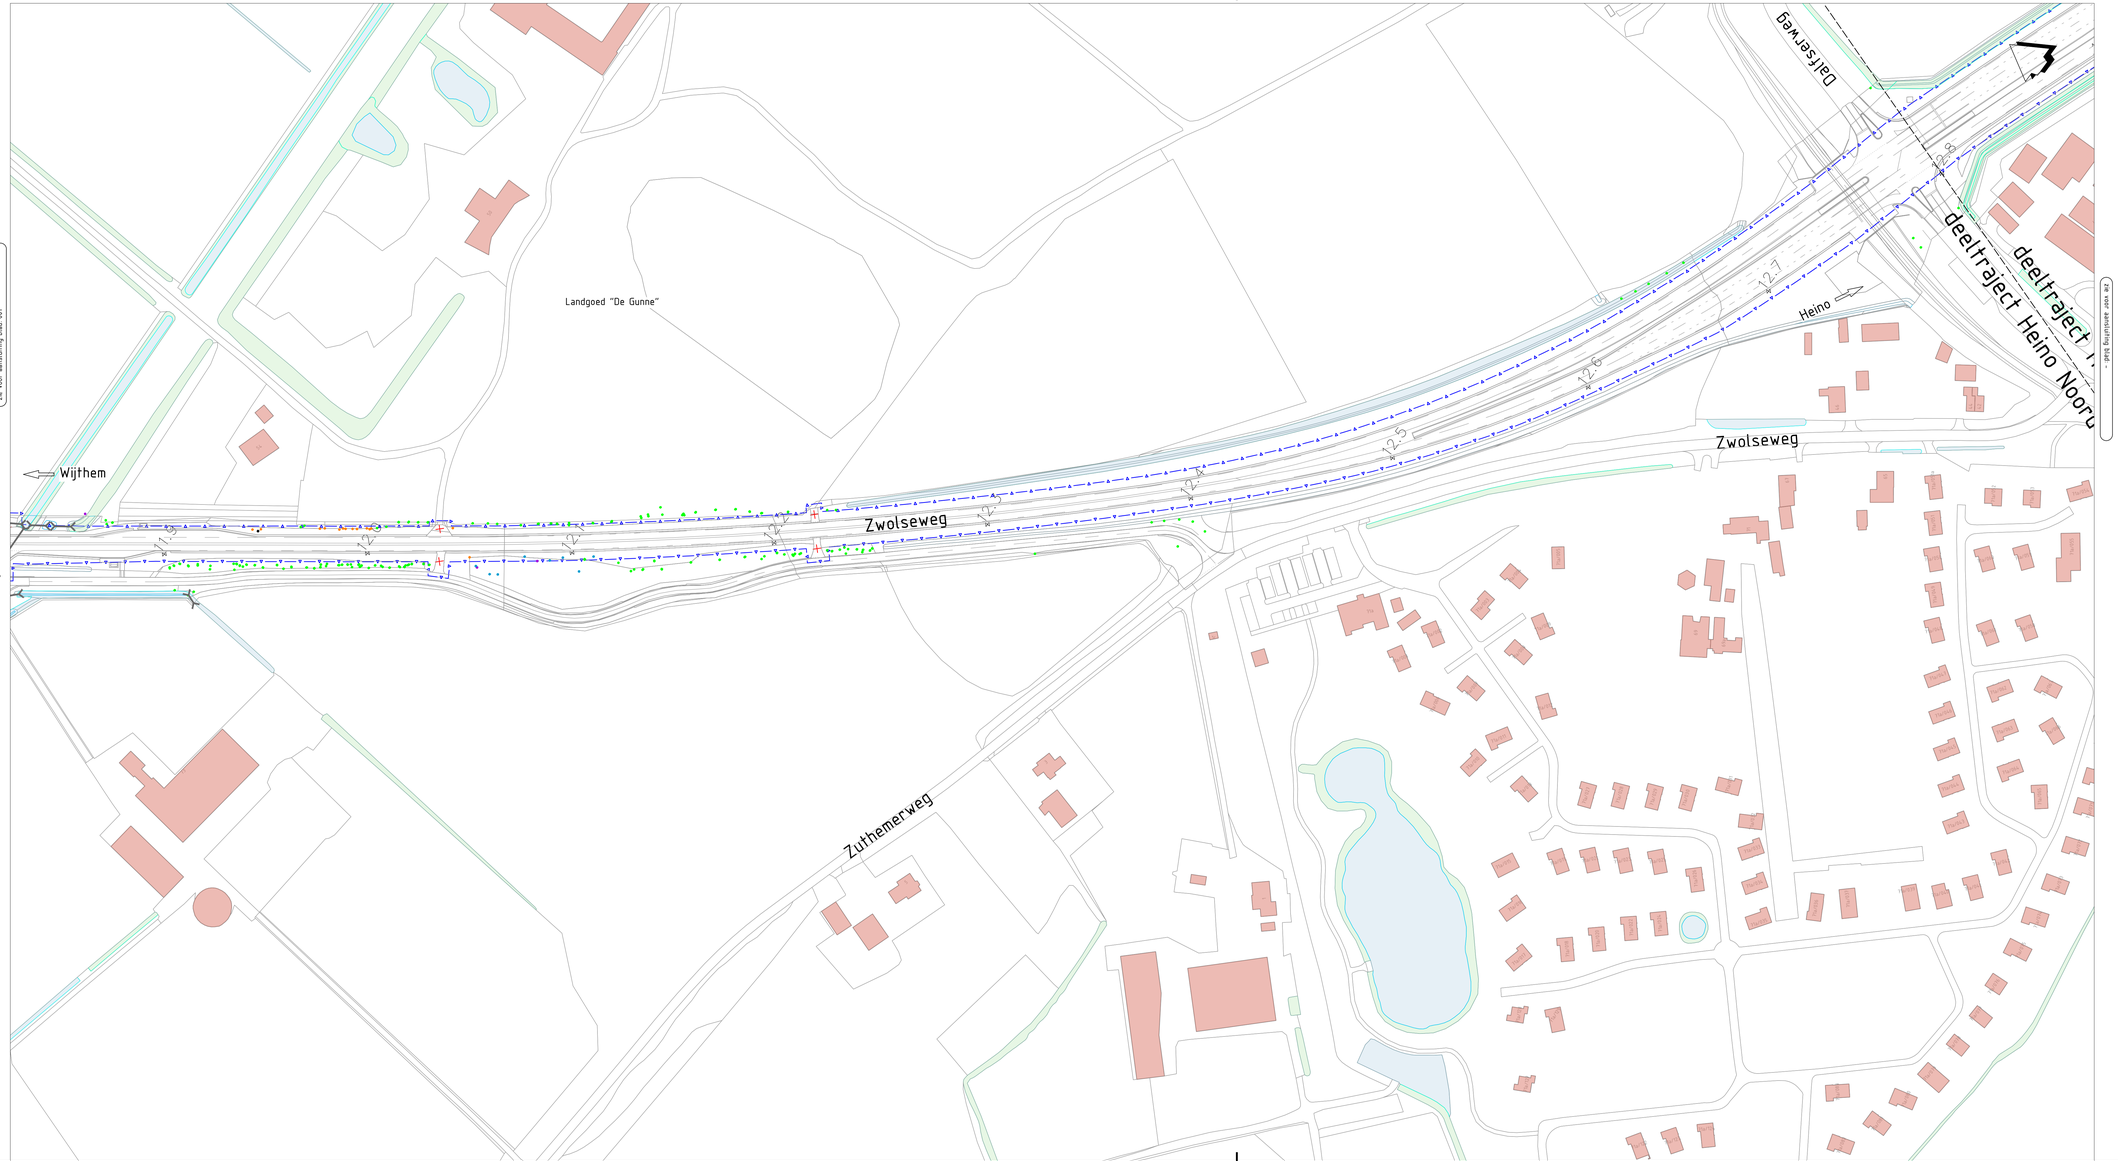


Legenda

- Bestaande situatie
- 17.6 Hectometrering
- Randverharding met grasbeton
- Asfalt rijbaan/fietspad
- Verhoogde (middenl)geleider
- Nieuwe watergang
- Gemeentegrens
- Kadastergrens
- Projectgrens
- Haag
- Bestaande wandelroute
- Nieuwe wandelroute
- Goot met RWS banden
- Verwijderen asfalt
- Te verwijderen doorsteek
- Te verwijderen illegale doorsteek
- Te kappen boom tgv ontwerp
- Te kappen boom tgv obstakelvrijezone (4.5m)
- Bestaande boom
- Te kappen boom (kwaliteit)
- Reeds gekapte boom
- Bestaande te behouden duiker
- Nieuwe duiker
- Lichtmast
- Geleiderail met terminal

Legenda Waterhuishouding

- Bestaande te behouden duiker
- Te vervallen duiker / sloot profiel doortrekken
- Nieuwe duiker
- Slokop op 0,10 m - bovenkant sloot/wadi. Wadi 0.40 m diep.
- Te behouden watergang (met talud aangegeven)
- Te behouden watergang
- Te dempen watergang
- Nieuwe watergang

Planoverzicht

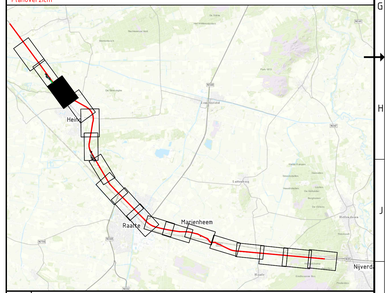

Versie	Omschrijving: Aanpassing werkgrenzen			
M	Datum: 02-08-2021	Get.: H. Huisman	Con.: R. de Jong	Vrij.: L. Weerkamp
Versie	Omschrijving: Aanpassing WHH rondom Zwolseweg 62 + 70			
L	Datum: 24-06-2021	Get.: H. Huisman	Con.: R. de Jong	Vrij.: L. Weerkamp

Opdrachtgever

Contact

Rijkswaterstaat
Afdeling van Infrastructuur en Milieu

Advies- en Ingenieursorganisatie

Aveco de Bondt
ingenieursbedrijf

Project

Contact
L. Weerkamp

Planuitwerking N35 Wijthmen-Nijverdal

Projectnummer : 0030711000259
Fase : VoorOntwerp

Onderwerp: Ontwerp
Deeltraject Heino Noord
Metrering 11.6 t/m 12.8 tbv waterhuishouding

Objectnummer : S.02
Objectnaam :

Schaal : 1:1000
Contractnummer:

Bladformaat : A1x1260
Bladnummer : 3 van 3

Status : Definitief

Tekeningnummer: N35WN-VO-WE-S.02-WHH-003-P-003

Versie: M