
De noodzakelijke 5 parkeerplaatsen langs de Bornsestraat zijn ingemeten, zie hiervoor de bijlage. De bestaande boom aan de Bornsestraat hoeft NIET gekapt te worden en was ook niet het uitgangspunt. De afmetingen van de 5 parkeerplaatsen zijn conform onze gemeentelijke voorwaarden, zoals in het bestemmingsplan opgenomen voor langsparkeren: minimaal 5,5 meter lang en minimaal 2 meter breed.

De tekening in de toelichting van het bestemmingsplan gaf helaas een onjuist beeld en was niet voorzien van maatvoering. Hierdoor leek het alsof de bestaande boom aan de Bornsestraat gekapt zou moeten worden. De bijlage is wel voorzien van maatvoering (boom en parkeerplaatsen) en juiste situering. De bestaande boom kan blijven staan en de vijf parkeerplaatsen zijn goed inpasbaar. De (nieuwe) situeringstekening maakt geen onderdeel uit van de regels en de verbeelding van het bestemmingsplan, waardoor er geen aanpassing aan het (vast te stellen) bestemmingsplan hoeft plaats te vinden.

Met vriendelijke groet,

Elbert Jasper
Adviseur Ruimtelijke Ontwikkeling

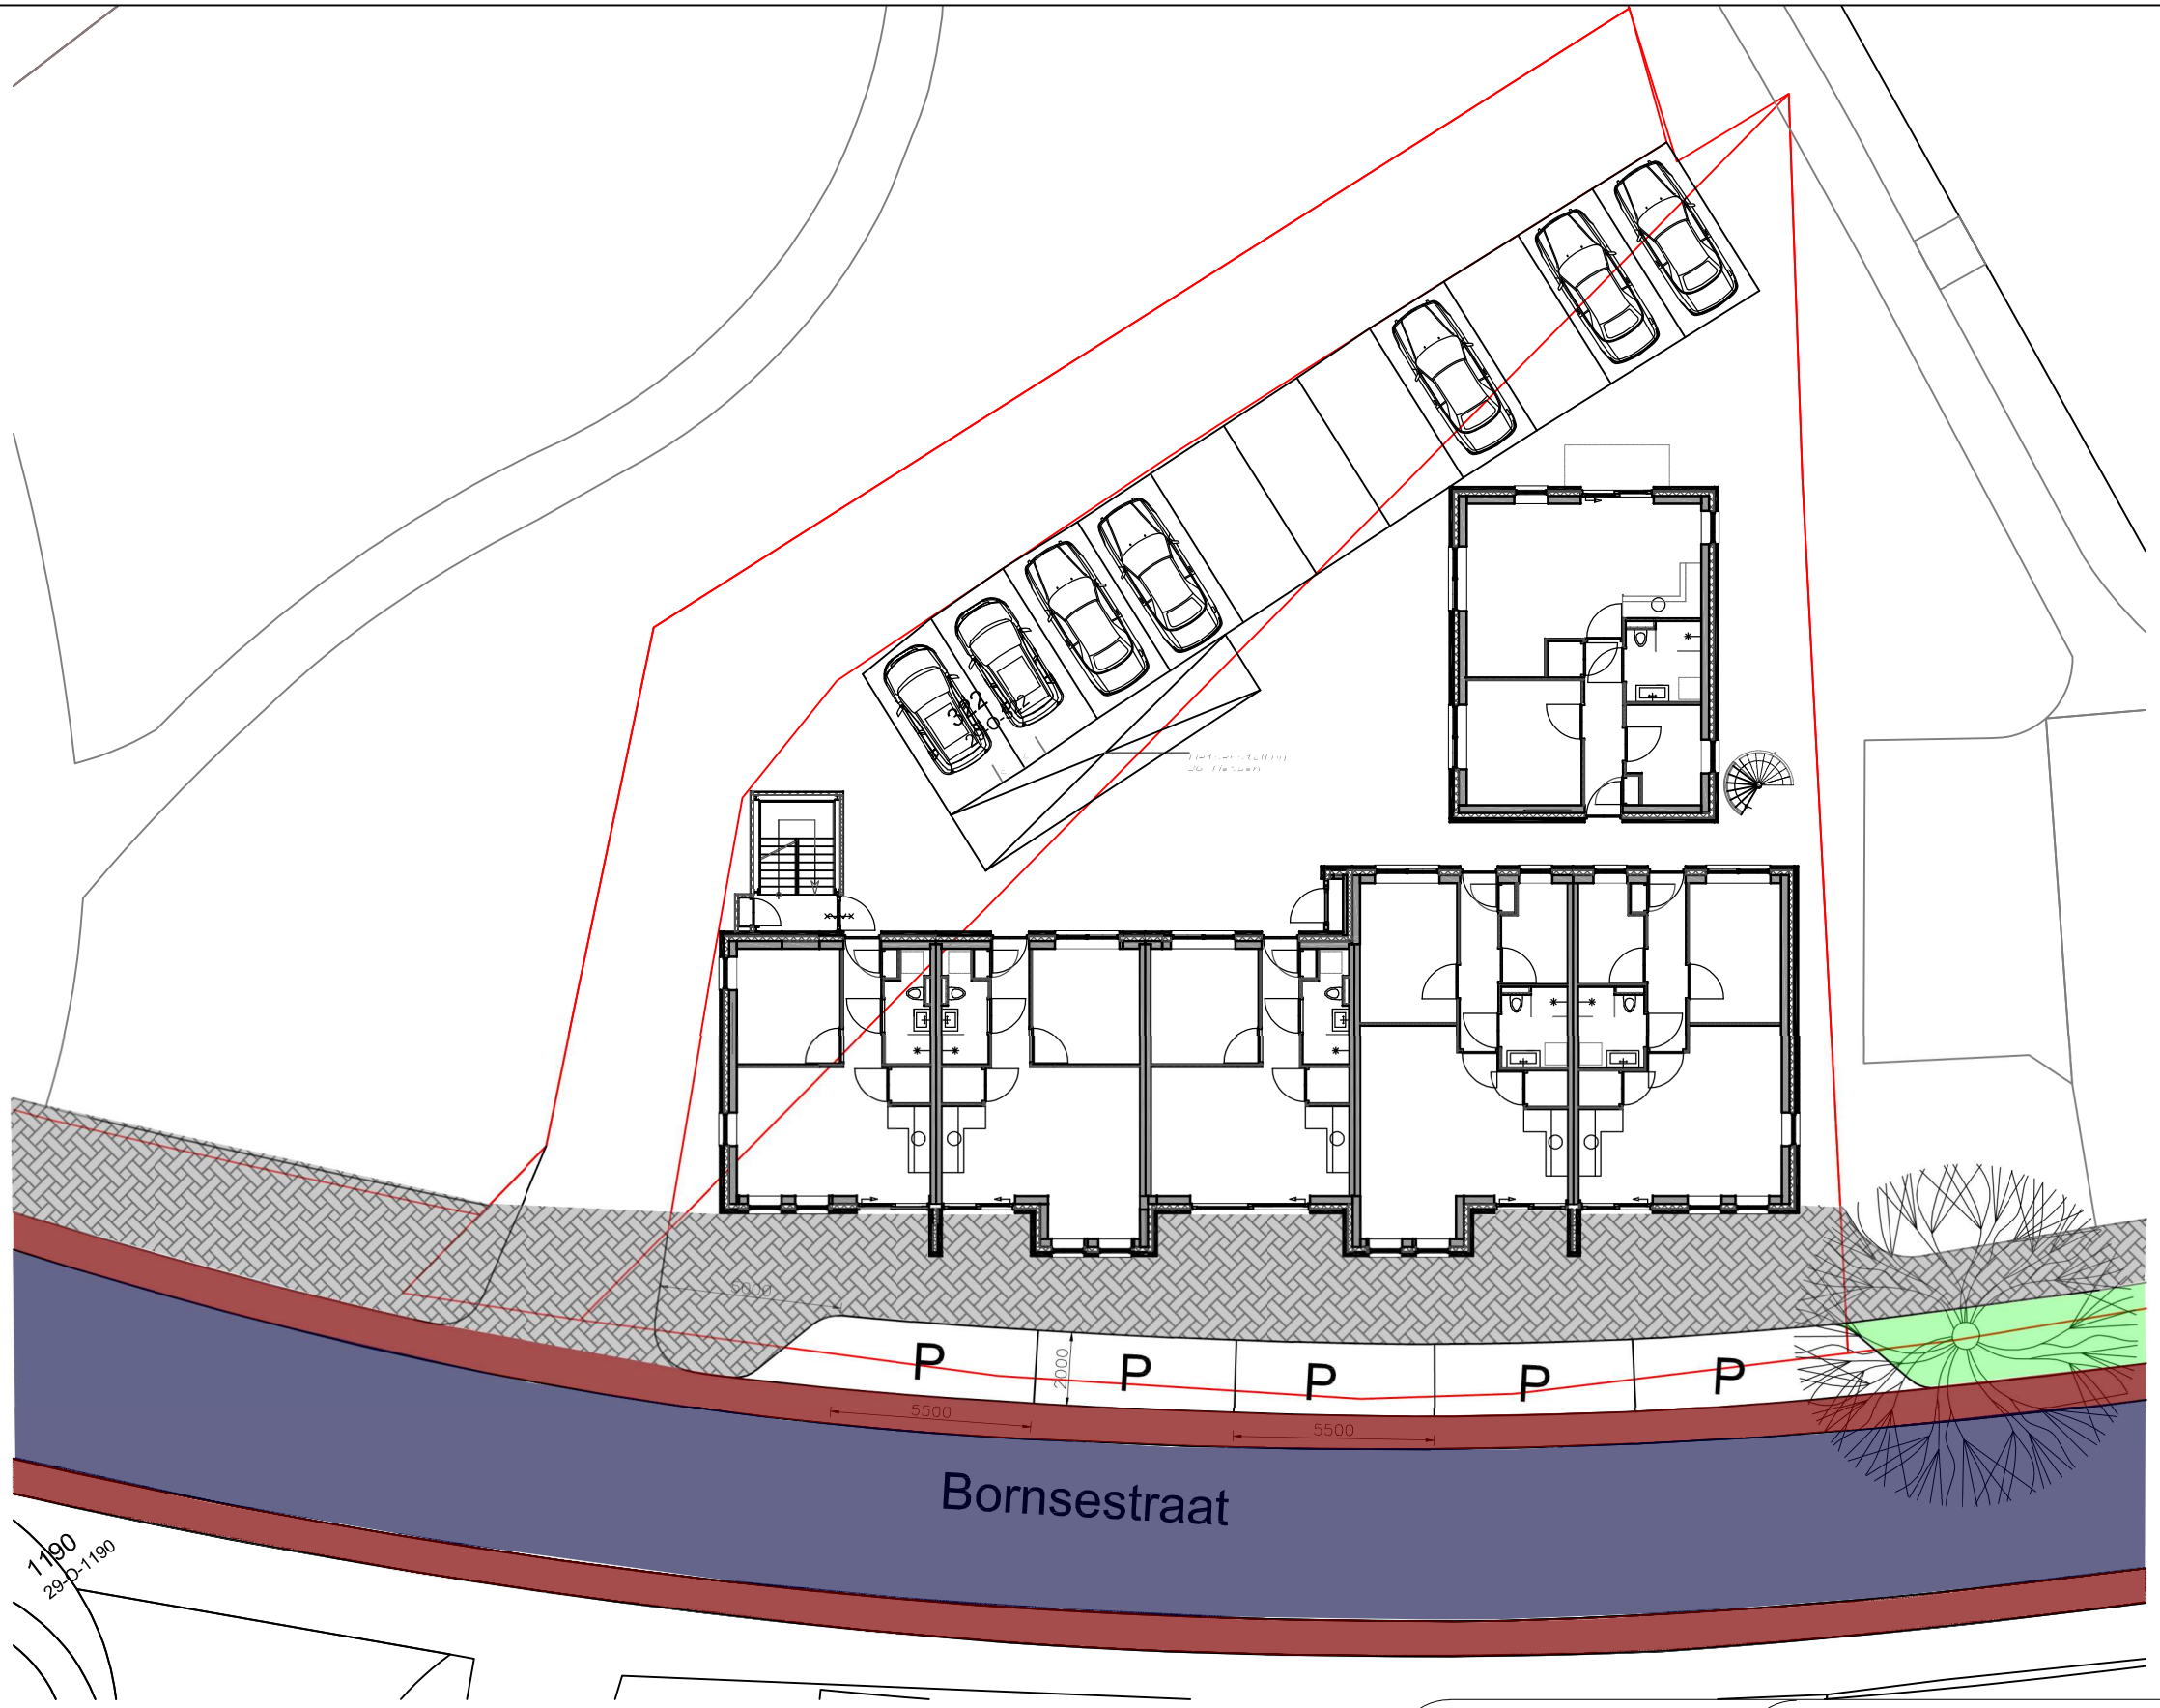

Bouwbedrijf Stamsnijder-Homan BV
Worker landen 10
7672 LJ Bornerbroek
tel. 074-3841798
info@stamsnijder-homan.nl
www.stamsnijder-homan.nl

Werk	:	appartementen de "slagerij"
Onderdeel	:	situatie tekening parkeren
Opdrachtgever	:	Stamsnijder-Homan BV
Getekend	:	R. Homan
Datum	:	28-10-2022
Schaal	:	1:200

Gewijzigd :

Werknr. :