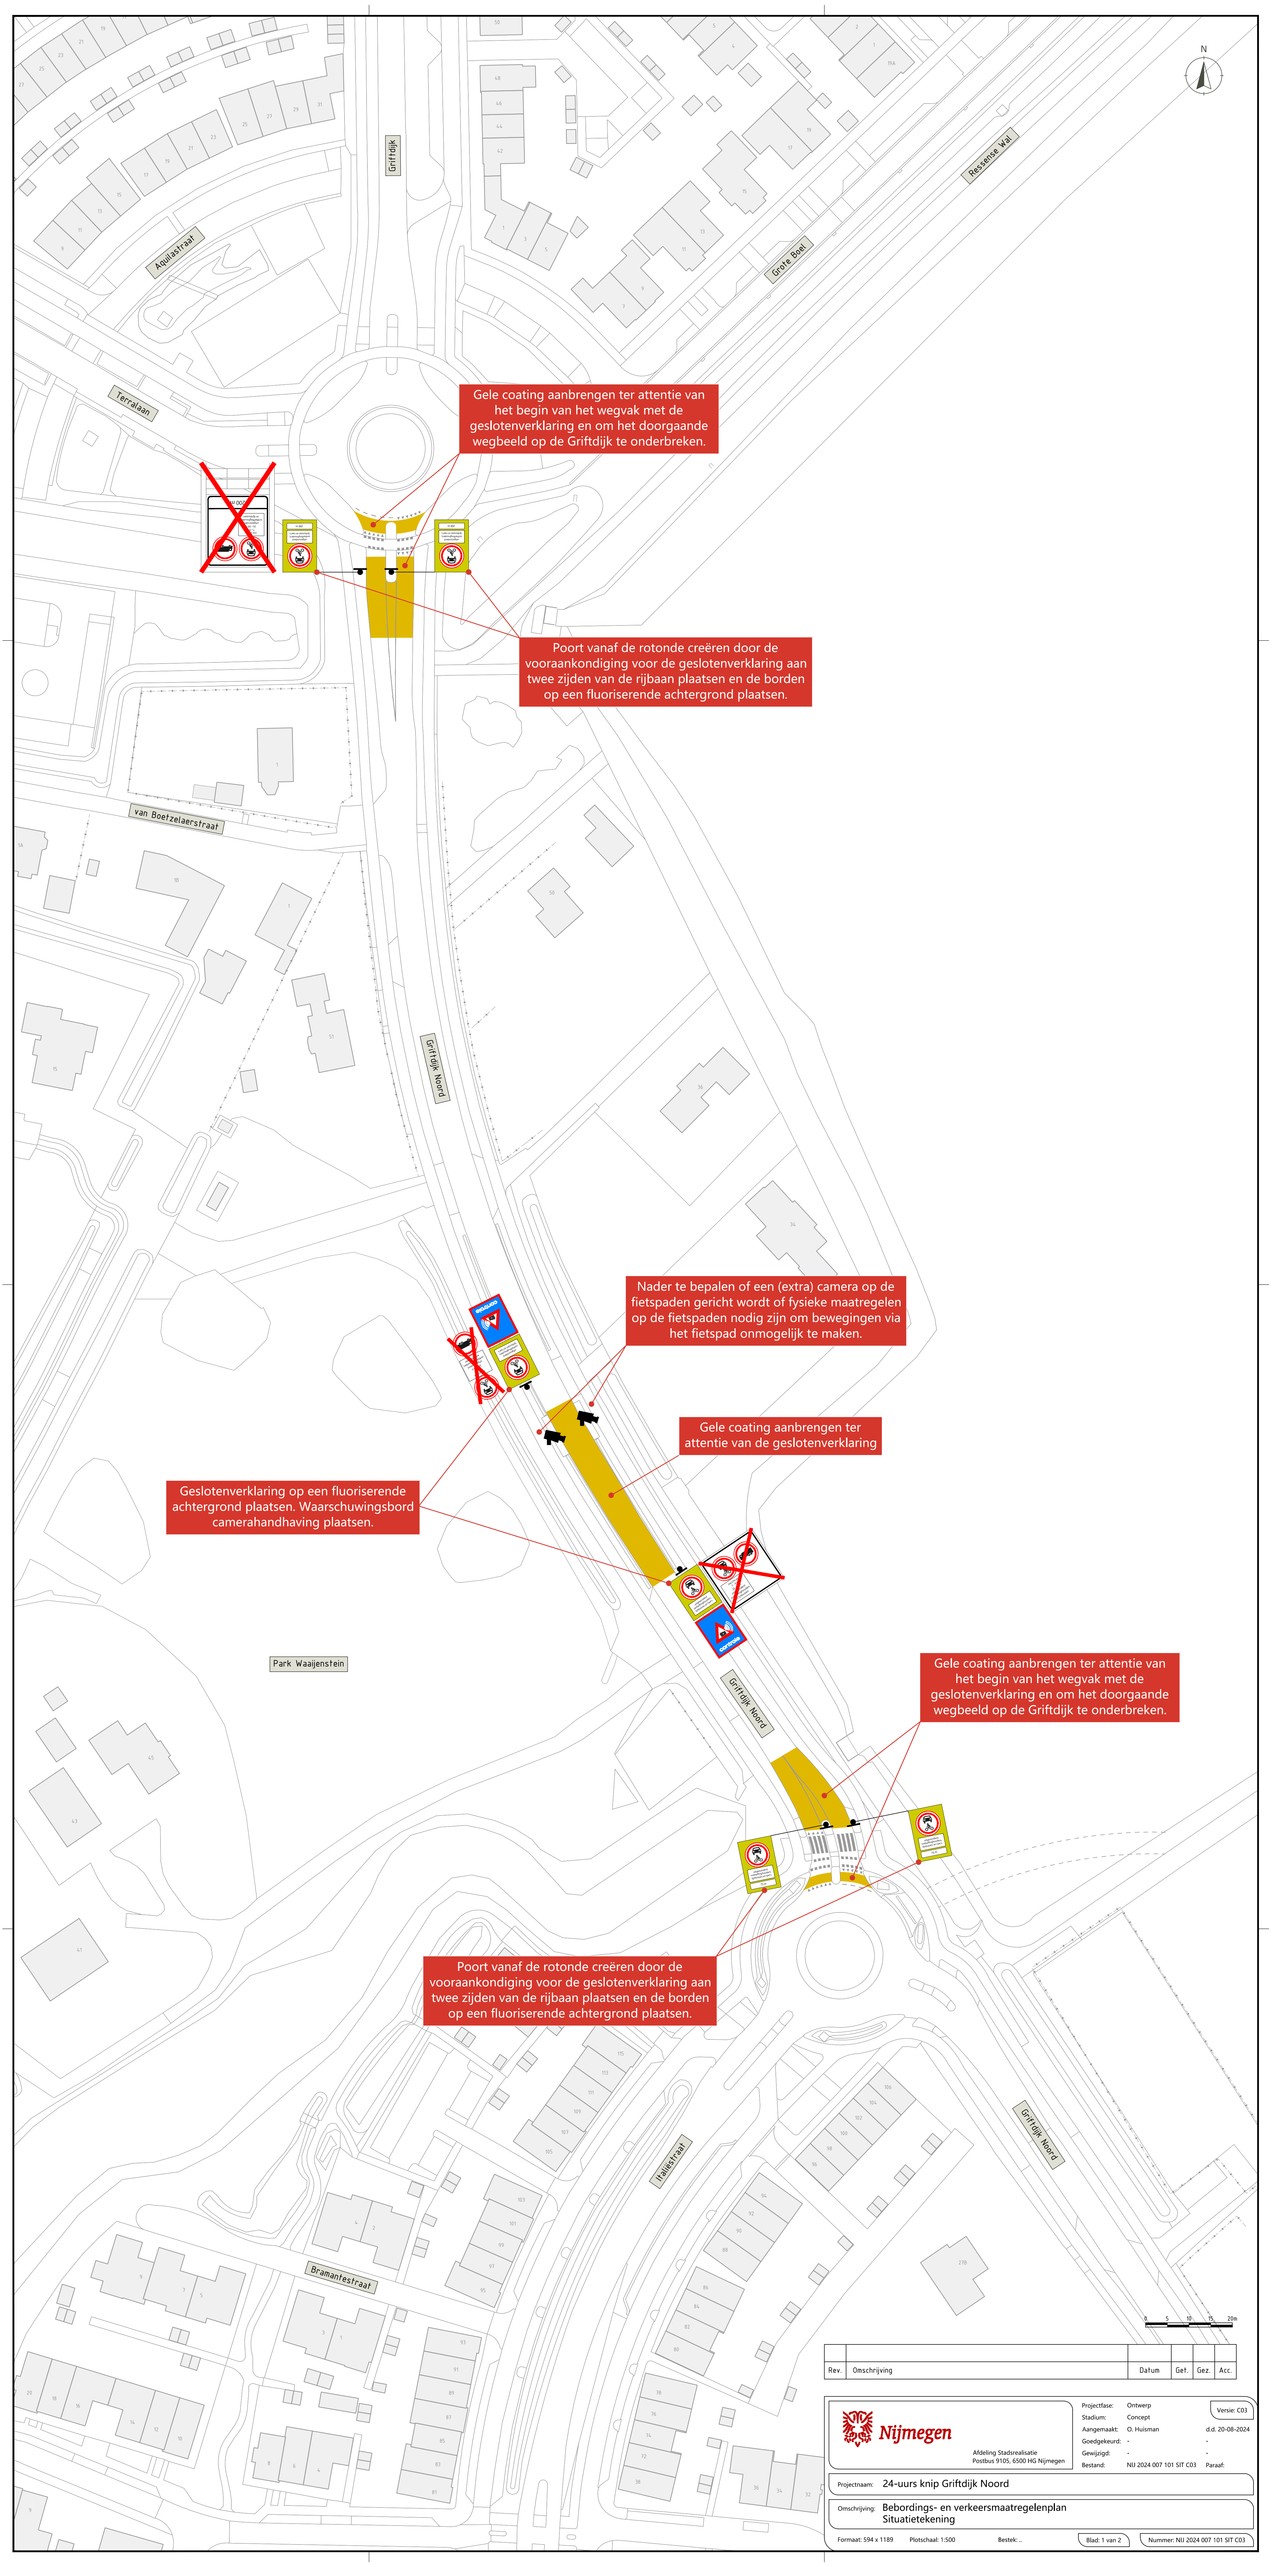


Rev.	Omschrijving	Datum	Get.	Gez.	Acc.

Nijmegen

Afdeling Stadsrealisatie
Postbus 9105, 6500 HG Nijmegen

Projectfase:	Ontwerp		Versie: C03
Stadium:	Concept		
Aangemaakt:	O. Huisman	d.d. 20-08-2024	
Goedgekeurd:	-	-	
Gewijzigd:	-	-	
Bestand:	NIJ 2024 007 101 SIT C03	Paraaf:	

Projectnaam: 24-uurs knip Griftdijk Noord

Omschrijving: Bebordings- en verkeersmaatregelenplan
Situatietekening

Formaat: 594 x 1189 Plotschaal: 1:500 Bestek: -

Blad: 1 van 2

Nummer: NIJ 2024 007 101 SIT C03