



Frank Hesselink
-12-

Ilse Podt
-11-

Daan Alferink
-10-

Joop Koggel
-9-

Thijmen Steenwelle
-8-

Cas Hulsman
-7-

Alex Jansen Holleboom
-1-

Frank Hesselink
-12-

- noord gevel -

- oost gevel -



Joost Maatman
-6-

Mitchel Holtmaat
-5-

Yvette Zwijnenberg
-4-

Cas Holtmaat
-3-

Jelle Dijkman
-2-


Alex Jansen Holleboom
-1-

Cas Hulsman
-7-

Joost Maatman
-6-

- zuid gevel -

- west gevel -

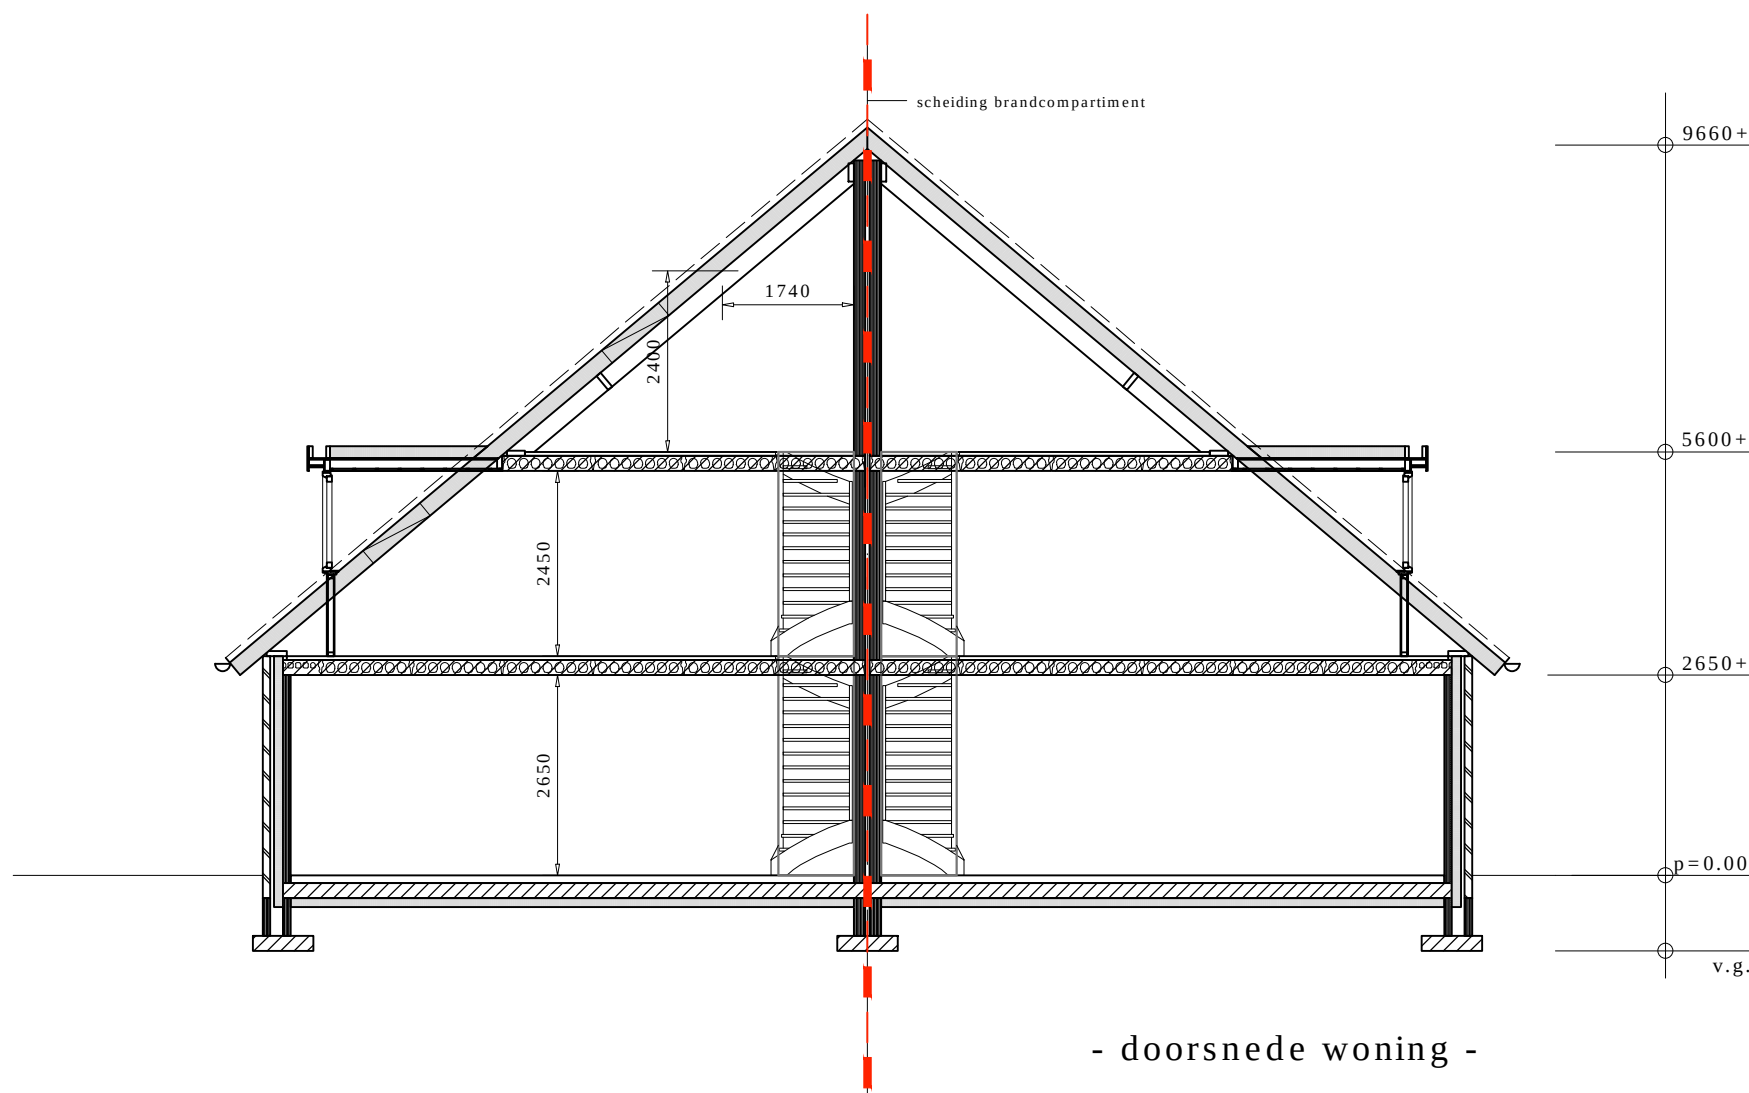

- doorsnede woning -

Materialenrenvooi			
Dakbedekking:	Dakpannen	Beton	zwart / antraciet
Buitenwanden:	Metselwerk	baksteen	rood genuanceerd
Kozijnen:	Kunststof	VEKA	wit
Boeien:	Kunststof	8mm	wit
Dakgaten:	zink	massgoot	grijs
Gevelbekleding:	hout	verticale delen	zwart

BOUWBESLUITGEGEVEN 2012
Het bouwplan volledig uitvoeren overeenkomstig de bepalingen van het bouwbesluit 2012
Specifieke onderdelen en artikelen worden hier derhalve niet verder uiteen gezet
Voor de bouwfysische waarden wordt verwezen naar de bijbehorende stukken.

Rc- waarden (minimaal)	
Rc begane grondvloer	= 3,70 m2 K/W
Rc buitengevels	= 4,70 m2 K/W
Rc dak	= 6,30 m2 K/W

Gevels +
doorsnede

schaal:

1 : 100

getekend:

W.H.

Hovert bouwsupport
Houtwal 1
8105 BL Luttelberg
06-11721812
walter@hovertbouwsupport.nl

opdrachtgever(s):
CPO Hermelijn
pa. Bergweg 6a
8105 TZ Luttelberg

datum:

03-11-2022

gewijzigd:
05-12-2022
04-04-2023

HOBERT
bouwsupport

werknnummer:

2022-0001

Blad:

B-01