Bureau Schmidt
ingenieurs en adviseurs

Nulopname Fietspad Boksum-Deinum

Opdrachtgever: Gemeente Waadhoeke

Project:	Fietspad Boksum-Deinum
Projectnummer:	BS2023-205
Rapportnummer:	001
Datum:	08-12-2023
Versie:	C01

Leeuwarden
Westerplantage 15
8911 DC Leeuwarden


Groningen
Aarhusweg 2-14
9723 JJ Groningen

Zwolle
Schrevenweg 5
8024 HB Zwolle


Heerhugowaard
W.M. Dudokweg 22 B
1703 DB Heerhugowaard



Situatie 1/4
SCHAAL 1 : 200

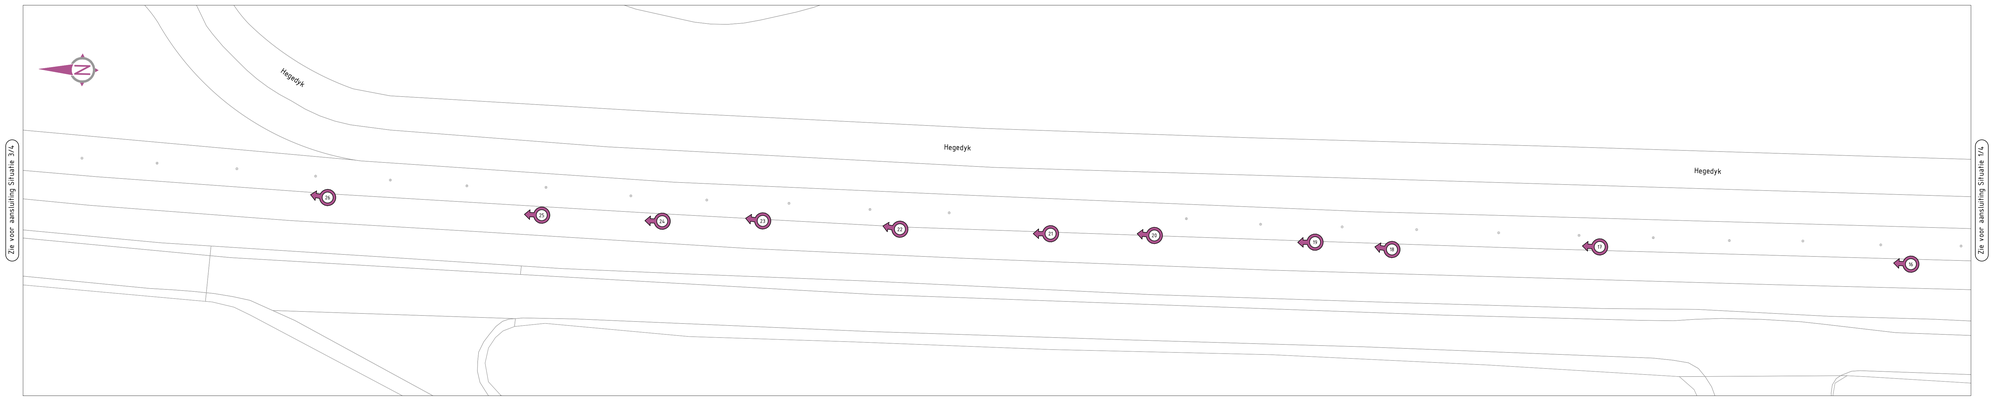

Situatie 2/4
SCHAAL 1 : 200

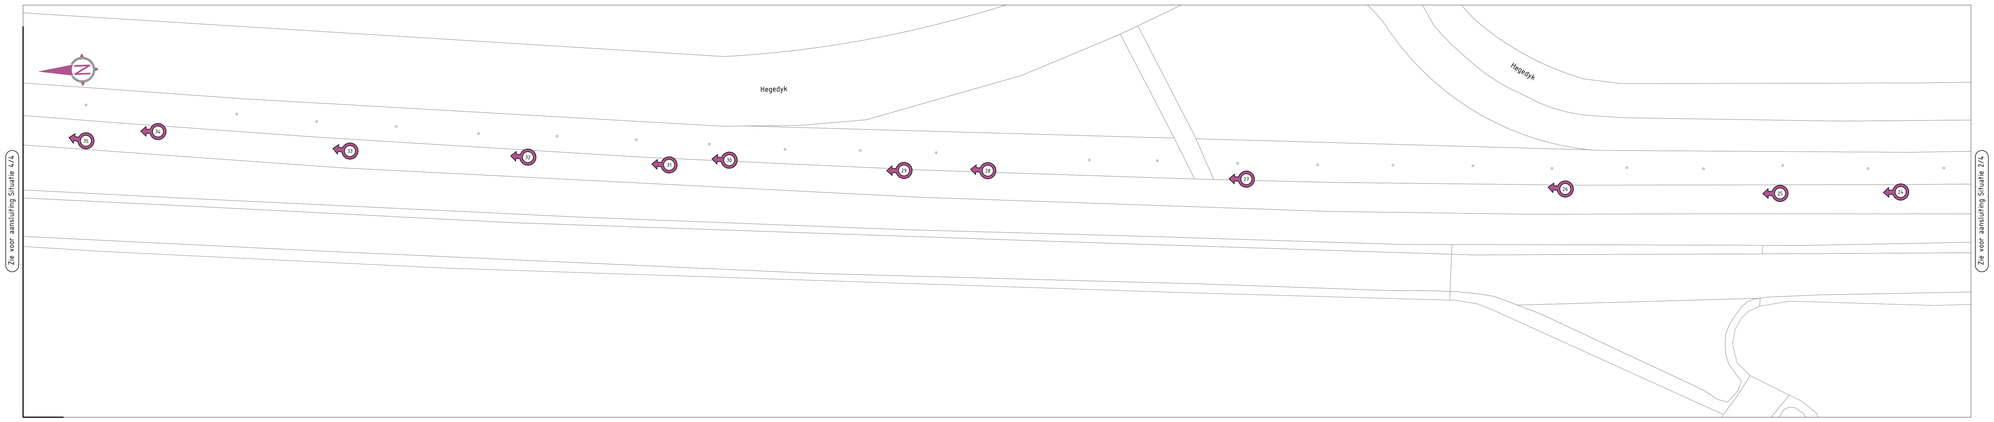

Situatie 3/4
SCHAAL 1 : 200




Situatie 4/4
SCHAAL 1 : 200

Legenda

- Bestaande situatie
- 10 Bestaande bebouwing met huisnummer
- Fotolocatie inclusief kijkrichting

0 2 4 6 8m
Schaal 1:200

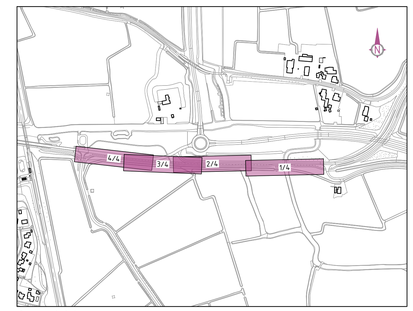

Overzicht
SCHAAL 1 : 5.000

0 50 100 150 200m
Schaal 1:5000

Eerste versie	01	08-12-2023
Opmerkingen:	Versie:	Datum:

Opdrachtgever: GEMEENTE waadhoeke

Get: L.v. Slageren	Formaat: A0	Projectnummer: BS2023-205	
Gec: M.Talsma	Schaal: 1:200	Tekeningnummer: BS2023-205-NM	
Vrijg: M.Talsma	Bladnummer: 1 van 1	Status: Concept	Versie: 01

Projectnaam:
Fietspad Boksum-Deinum

Omschrijving:
Nulopname Fietspad Boksum-Deinum

Bureau Schmidt
ingenieurs en adviseurs

www.bureauschmidt.nl | LEEUWARDEN | GRONINGEN | ZWOLLE | HEERHUGOWAARD

Dit werk is auteursrechtelijk beschermd.

1



Bestandsnaam : IMG_8448.jpg

Aanmaakdatum : 8-12-2023

2



Bestandsnaam : IMG_8449.jpg

Aanmaakdatum : 8-12-2023

3



Bestandsnaam : IMG_8450.jpg

Aanmaakdatum : 8-12-2023

4



Bestandsnaam : IMG_8451.jpg

Aanmaakdatum : 8-12-2023

5



Bestandsnaam : IMG_8452.jpg

Aanmaakdatum : 8-12-2023

6



Bestandsnaam : IMG_8453.jpg

Aanmaakdatum : 8-12-2023

7



Bestandsnaam : IMG_8454.jpg

Aanmaakdatum : 8-12-2023

8



Bestandsnaam : IMG_8455.jpg

Aanmaakdatum : 8-12-2023

9



Bestandsnaam : IMG_8456.jpg

Aanmaakdatum : 8-12-2023

10



Bestandsnaam : IMG_8457.jpg

Aanmaakdatum : 8-12-2023

11



Bestandsnaam : IMG_8458.jpg

Aanmaakdatum : 8-12-2023

12



Bestandsnaam : IMG_8459.jpg

Aanmaakdatum : 8-12-2023

13



Bestandsnaam : IMG_8460.jpg

Aanmaakdatum : 8-12-2023

14



Bestandsnaam : IMG_8461.jpg

Aanmaakdatum : 8-12-2023

15



Bestandsnaam : IMG_8462.jpg

Aanmaakdatum : 8-12-2023

16



Bestandsnaam : IMG_8463.jpg

Aanmaakdatum : 8-12-2023

17



Bestandsnaam : IMG_8464.jpg

Aanmaakdatum : 8-12-2023

18



Bestandsnaam : IMG_8465.jpg

Aanmaakdatum : 8-12-2023

19



Bestandsnaam : IMG_8466.jpg

Aanmaakdatum : 8-12-2023


20



Bestandsnaam : IMG_8467.jpg

Aanmaakdatum : 8-12-2023

21

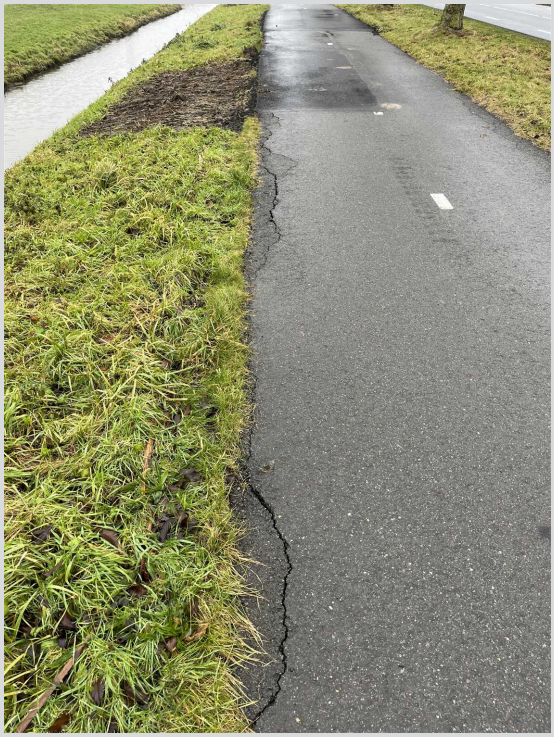

Bestandsnaam : IMG_8468.jpg

Aanmaakdatum : 8-12-2023

22



Bestandsnaam : IMG_8469.jpg

Aanmaakdatum : 8-12-2023

23



Bestandsnaam : IMG_8470.jpg

Aanmaakdatum : 8-12-2023

24



Bestandsnaam : IMG_8471.jpg

Aanmaakdatum : 8-12-2023

25



Bestandsnaam : IMG_8472.jpg

Aanmaakdatum : 8-12-2023

26



Bestandsnaam : IMG_8473.jpg

Aanmaakdatum : 8-12-2023

27



Bestandsnaam : IMG_8474.jpg

Aanmaakdatum : 8-12-2023

28



Bestandsnaam : IMG_8475.jpg

Aanmaakdatum : 8-12-2023

29



Bestandsnaam : IMG_8476.jpg

Aanmaakdatum : 8-12-2023

30



Bestandsnaam : IMG_8477.jpg

Aanmaakdatum : 8-12-2023

31



Bestandsnaam : IMG_8478.jpg

Aanmaakdatum : 8-12-2023

32



Bestandsnaam : IMG_8479.jpg

Aanmaakdatum : 8-12-2023

33



Bestandsnaam : IMG_8480.jpg

Aanmaakdatum : 8-12-2023

34



Bestandsnaam : IMG_8481.jpg

Aanmaakdatum : 8-12-2023

35



Bestandsnaam : IMG_8482.jpg

Aanmaakdatum : 8-12-2023

36



Bestandsnaam : IMG_8483.jpg

Aanmaakdatum : 8-12-2023

37



Bestandsnaam : IMG_8484.jpg

Aanmaakdatum : 8-12-2023

38



Bestandsnaam : IMG_8485.jpg

Aanmaakdatum : 8-12-2023