


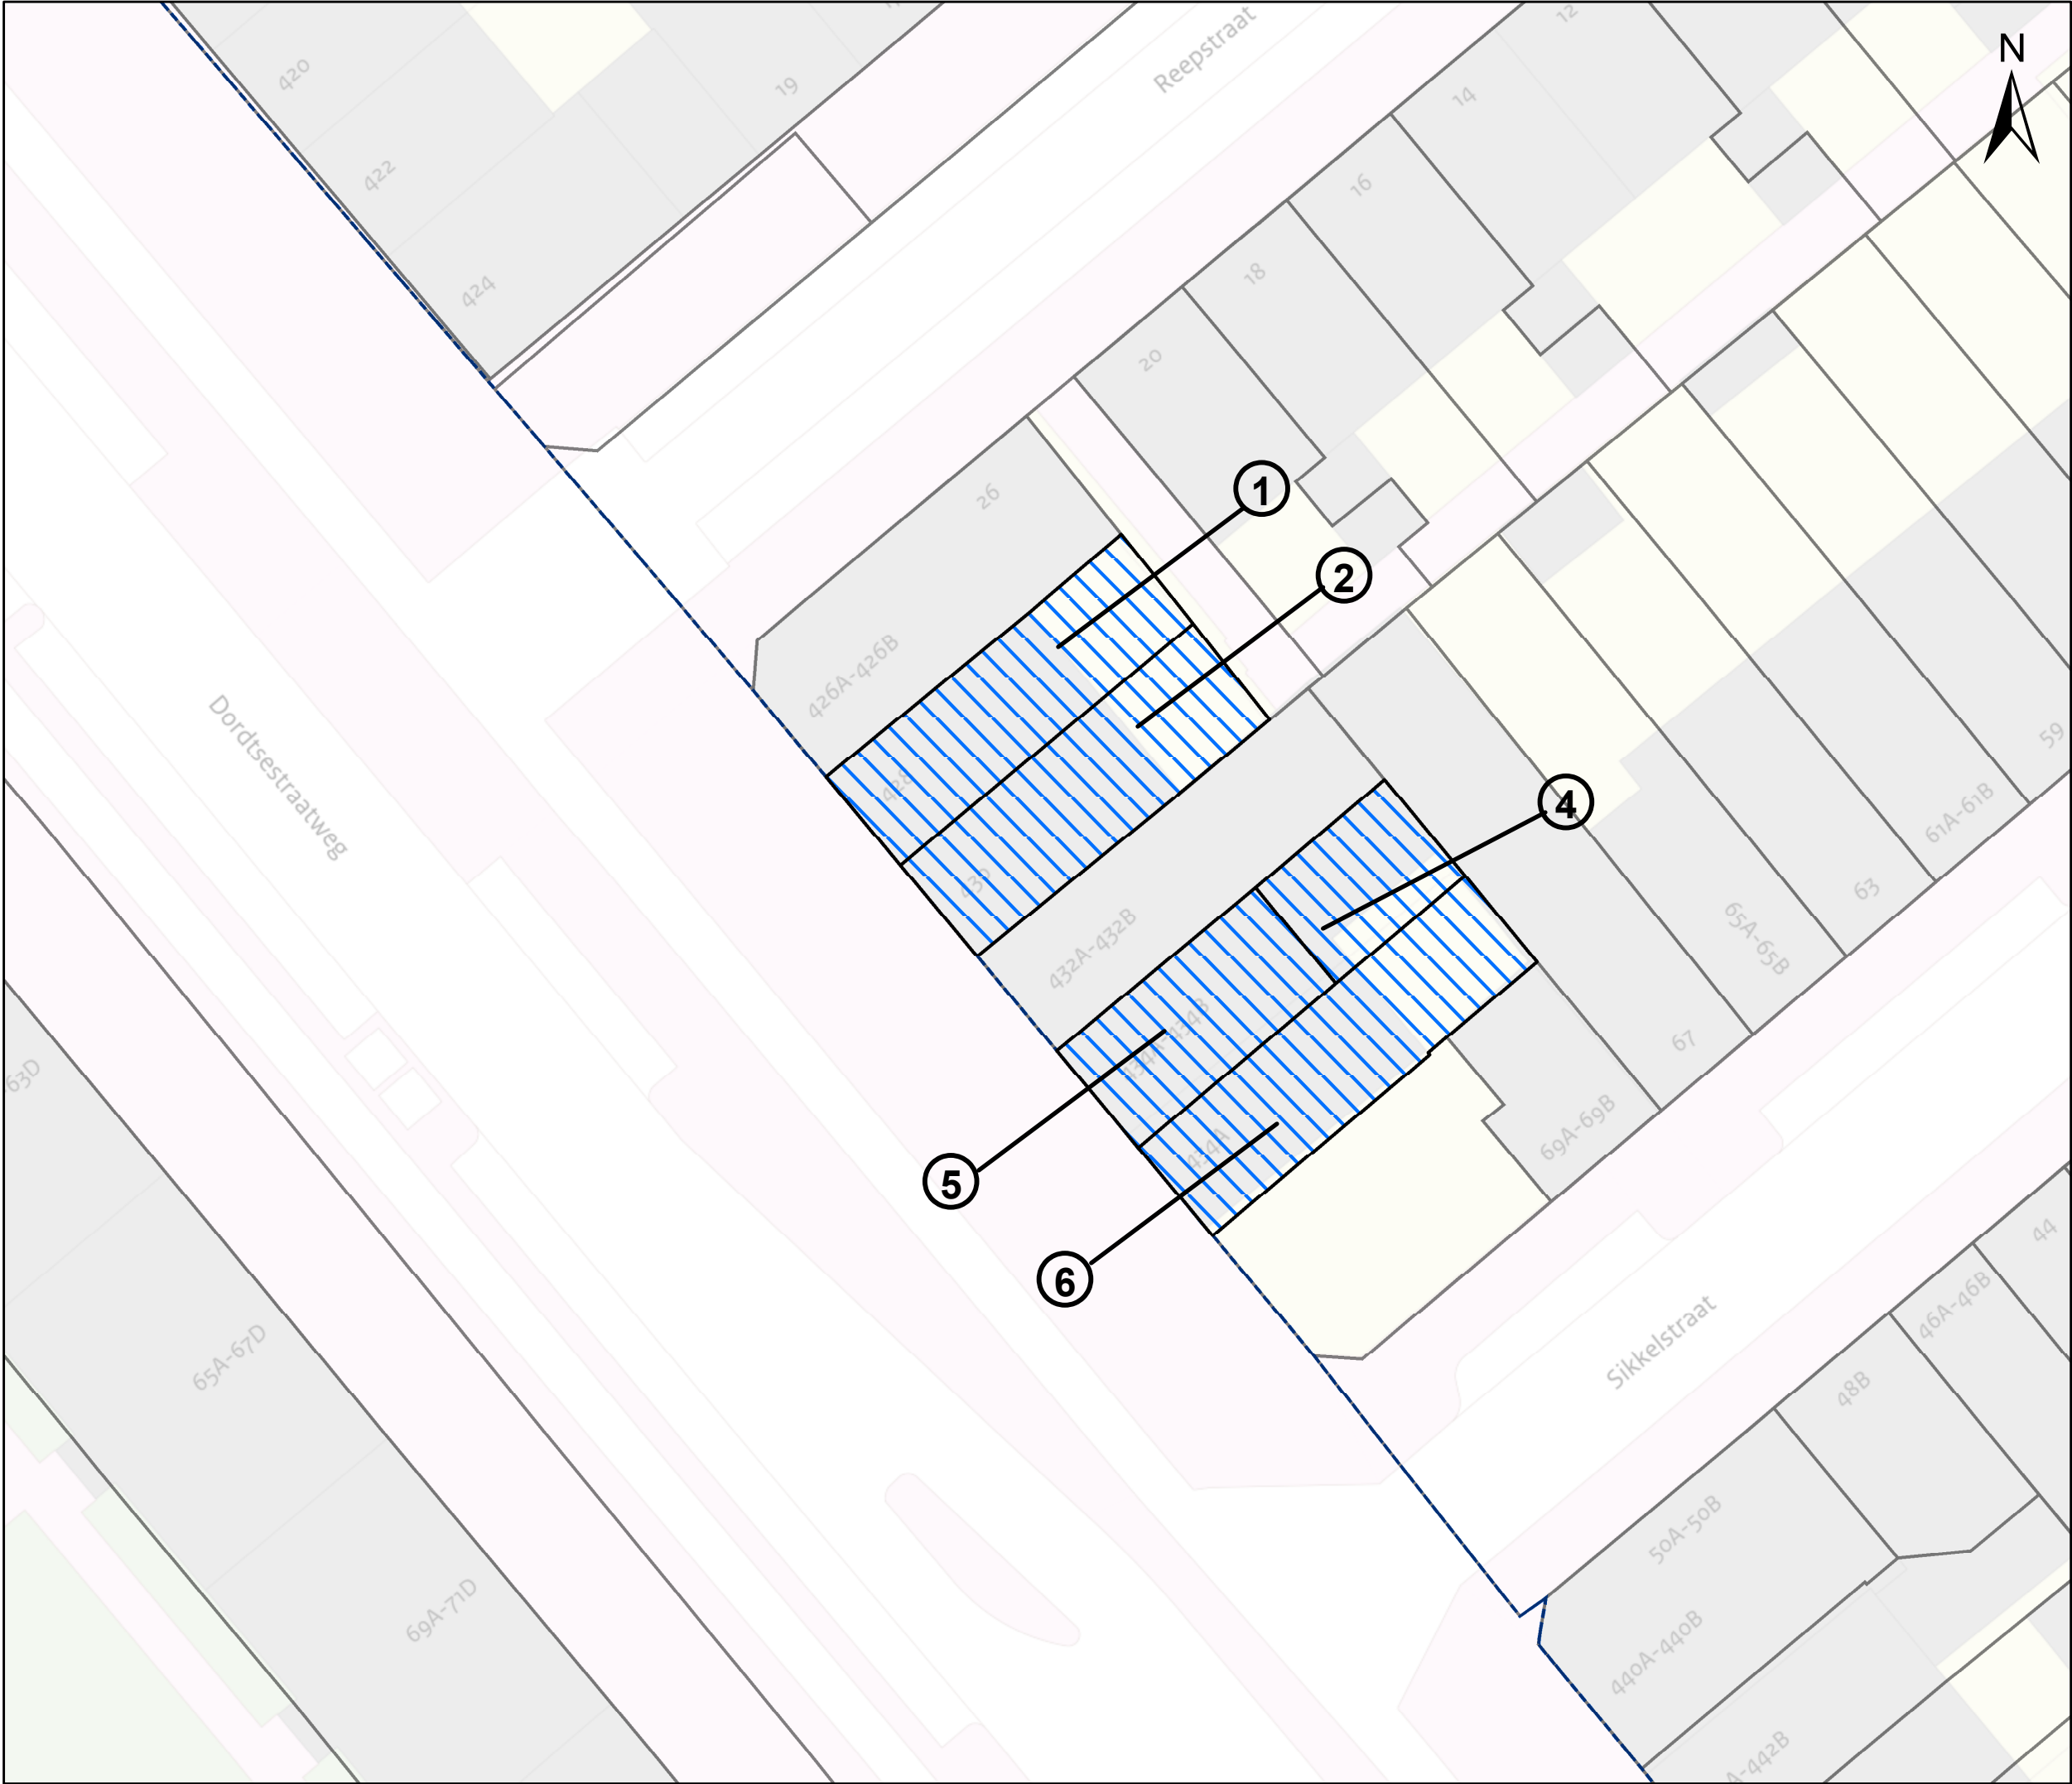


Grondtekening
Onteigening Kopblok
Dordtsestraatweg-
Sikkelstraat

Legenda

- 844** Kadastrale perceelsgrens
- 1** Grondplannummer
- Te onteigenen
- Kadastrale sectieindeling
- Bebouwingsvlak

Kadastrale gemeente: Charlois
Sectie: F

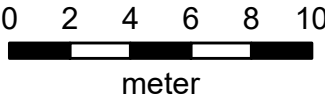

Datum: 18-9-2023
Status: Definitief
Formaat: A3
Schaal 1:250



Gemeente Rotterdam