


Landschappelijke inpassing

Hoge Rijt 32 Luyksgestel

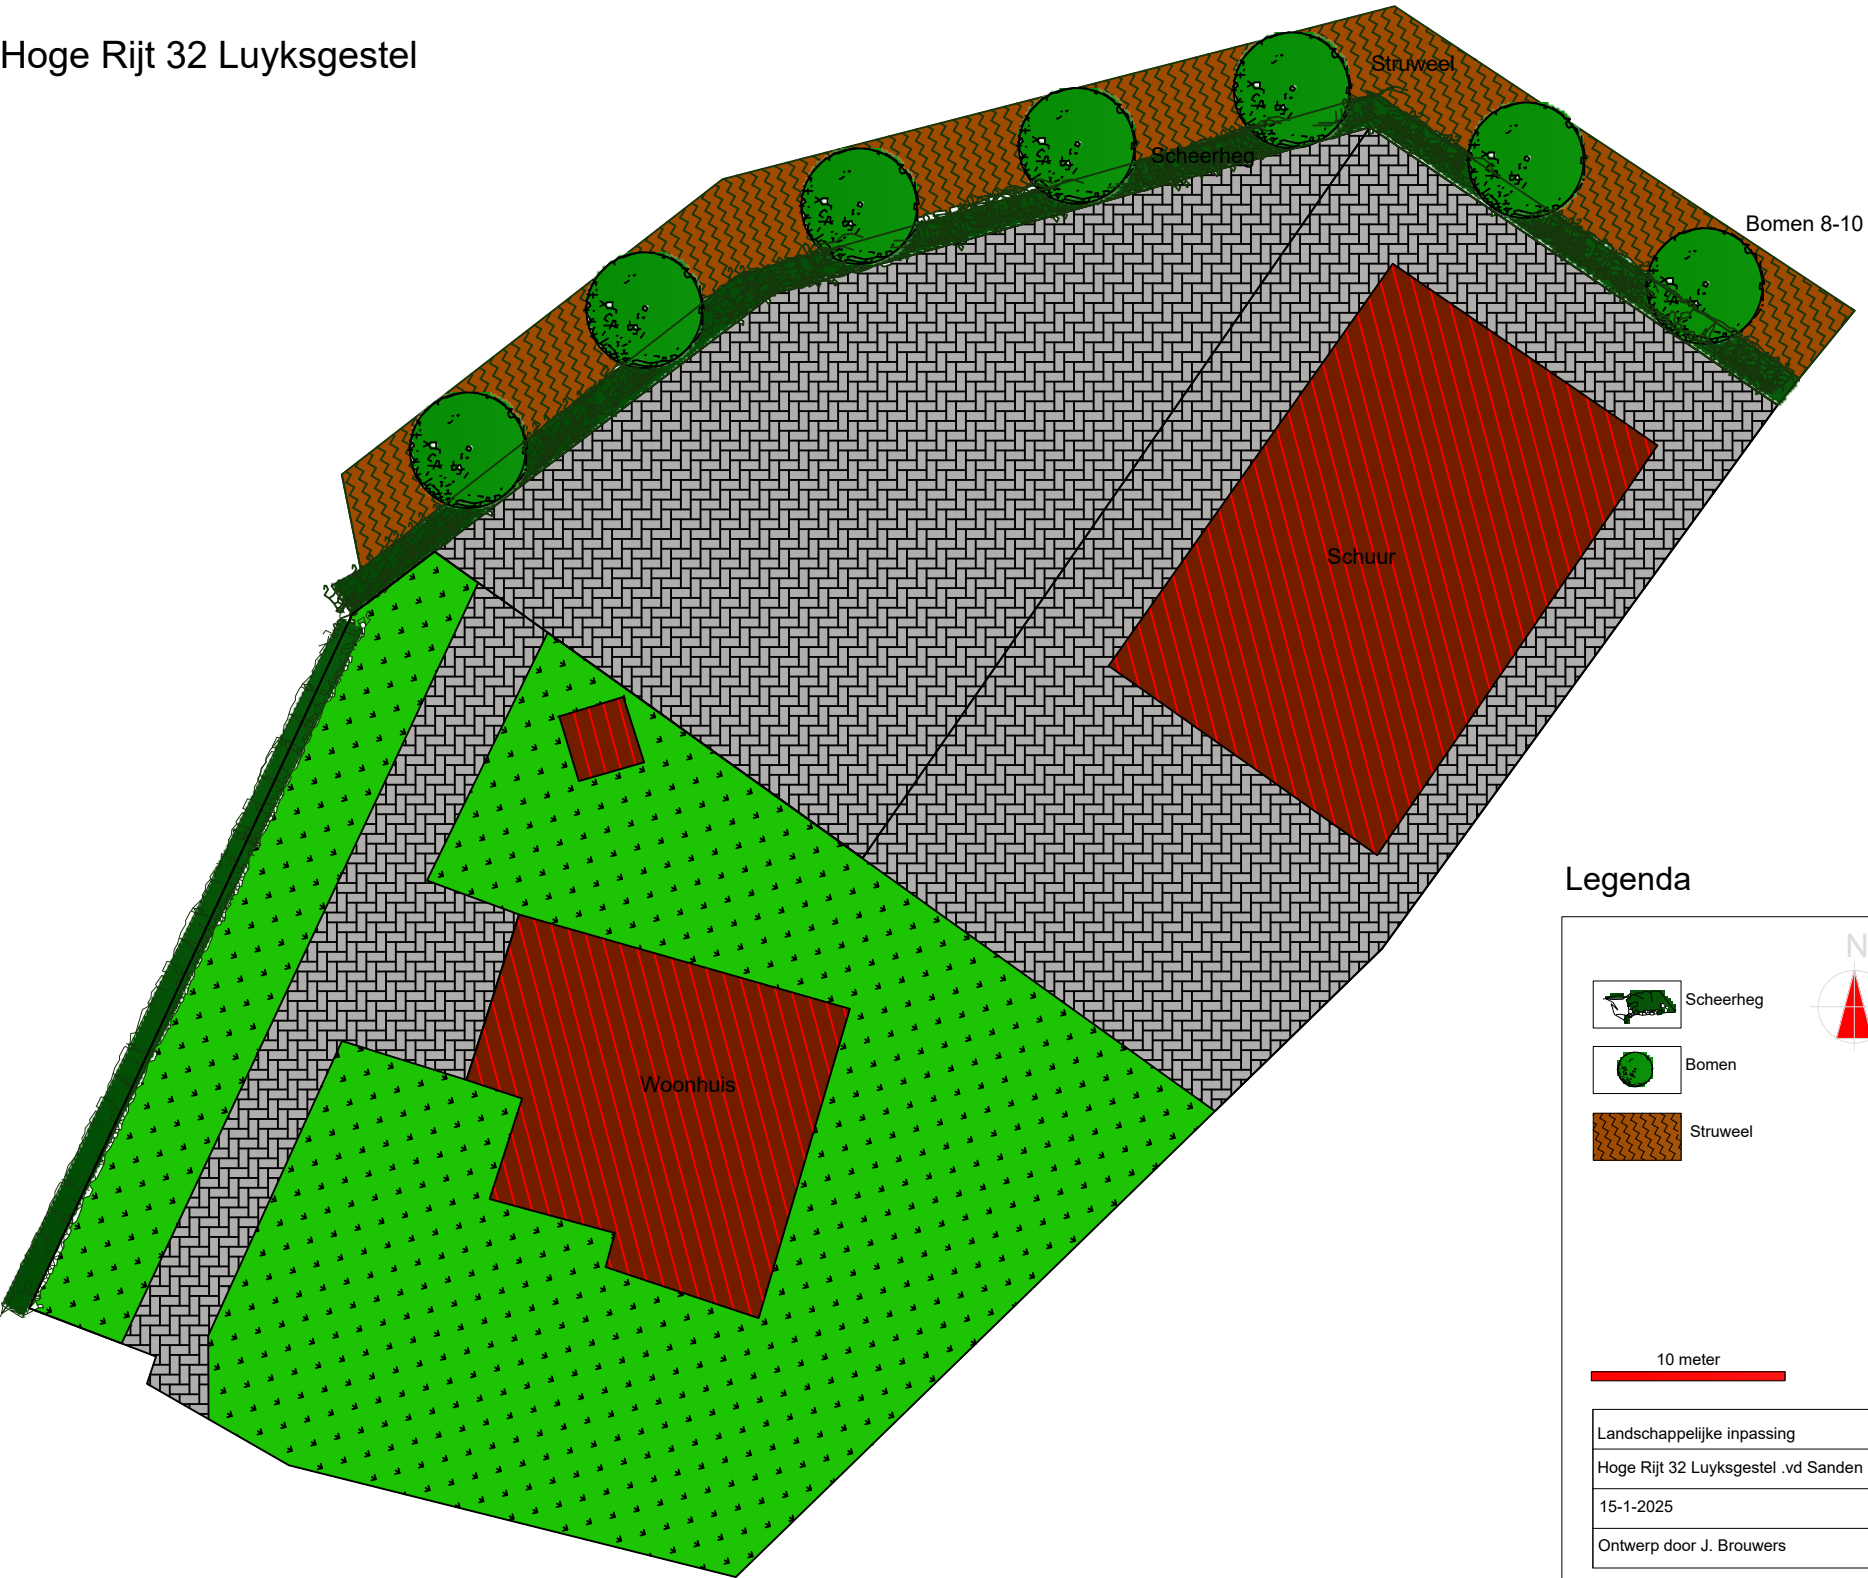


Legenda

Scheerheg

Bomen

Struweel

N

 10 meter

Landschappelijke inpassing

Hoge Rijt 32 Luyksgestel .vd Sanden

15-1-2025

Ontwerp door J. Brouwers