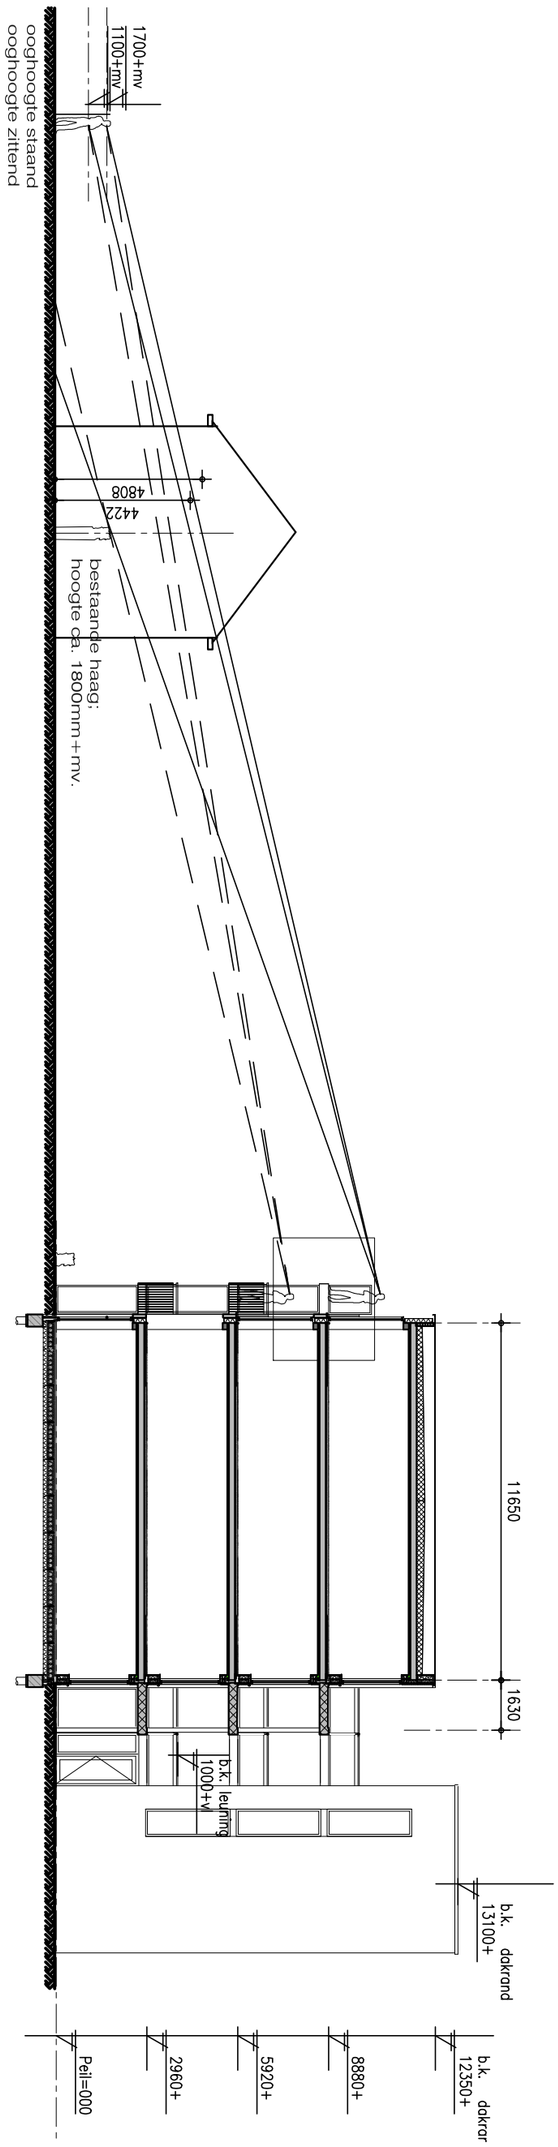


zichtlijnen

project	Nieuwbouw appartementen Spoorlaan te Etten- leur		
opdrachtgever	SoMa Vastgoed B.V.	werknummer	17-149
onderdeel	ontwerp	file-naam	20230424 17-149 DO.dwg
schaal	1:200	datum	24-04-2023

Marquart ARCHITECTEN
Pieter Breughelstraat 12
Postbus 163
4940 AD Raamsdonksveer
Telefoon 0162 518098
Fax 0162 523030
E-mail info@marquart.nl