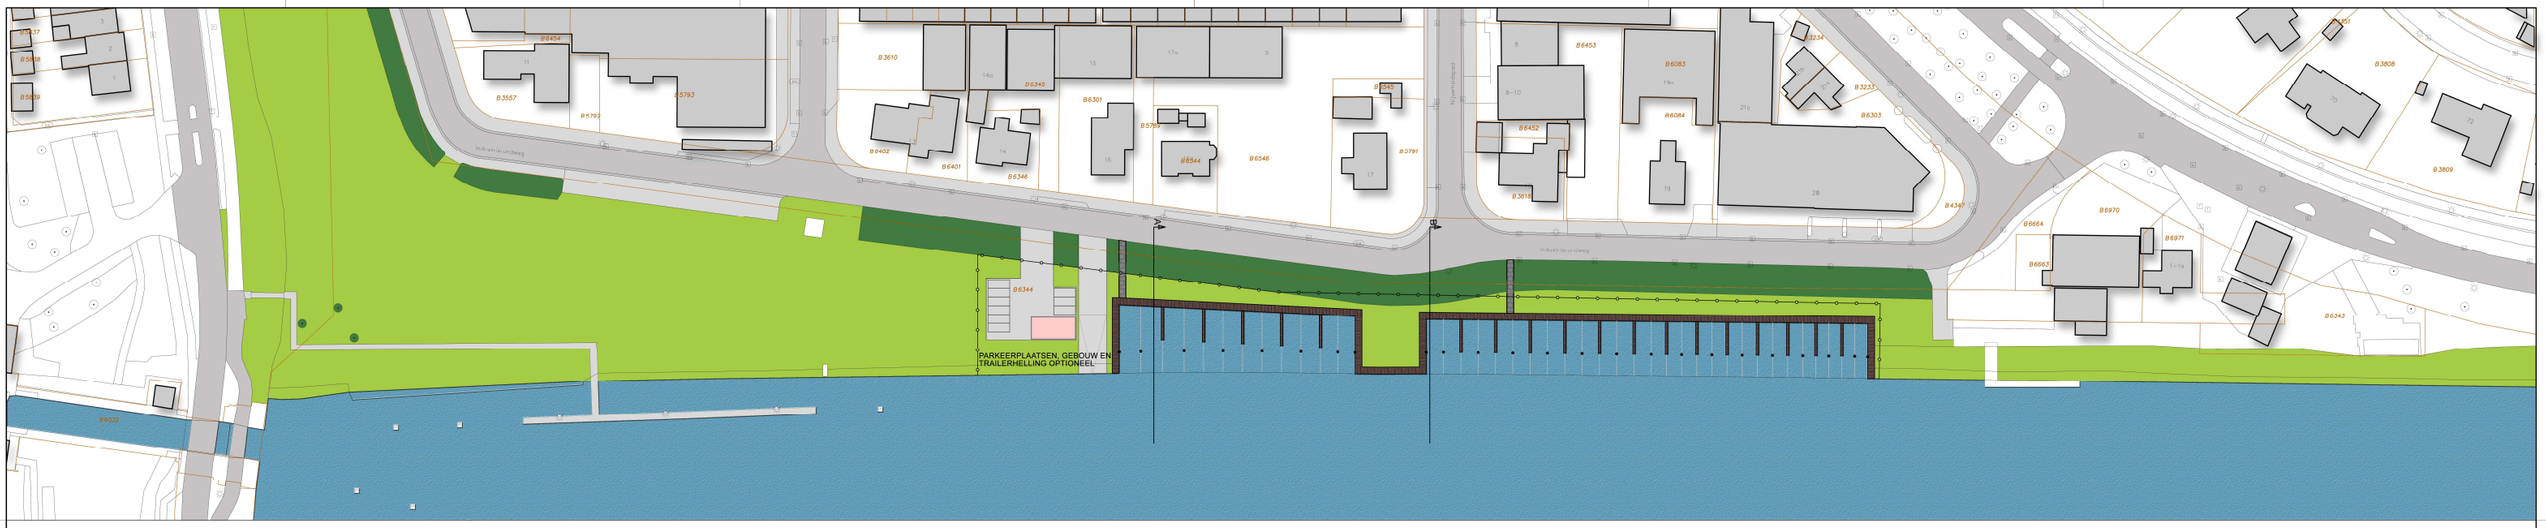

PROFIEL A [ALTERNATIEF 1, INGEKORT BASISONTWERP]

SCHAAL 1:50

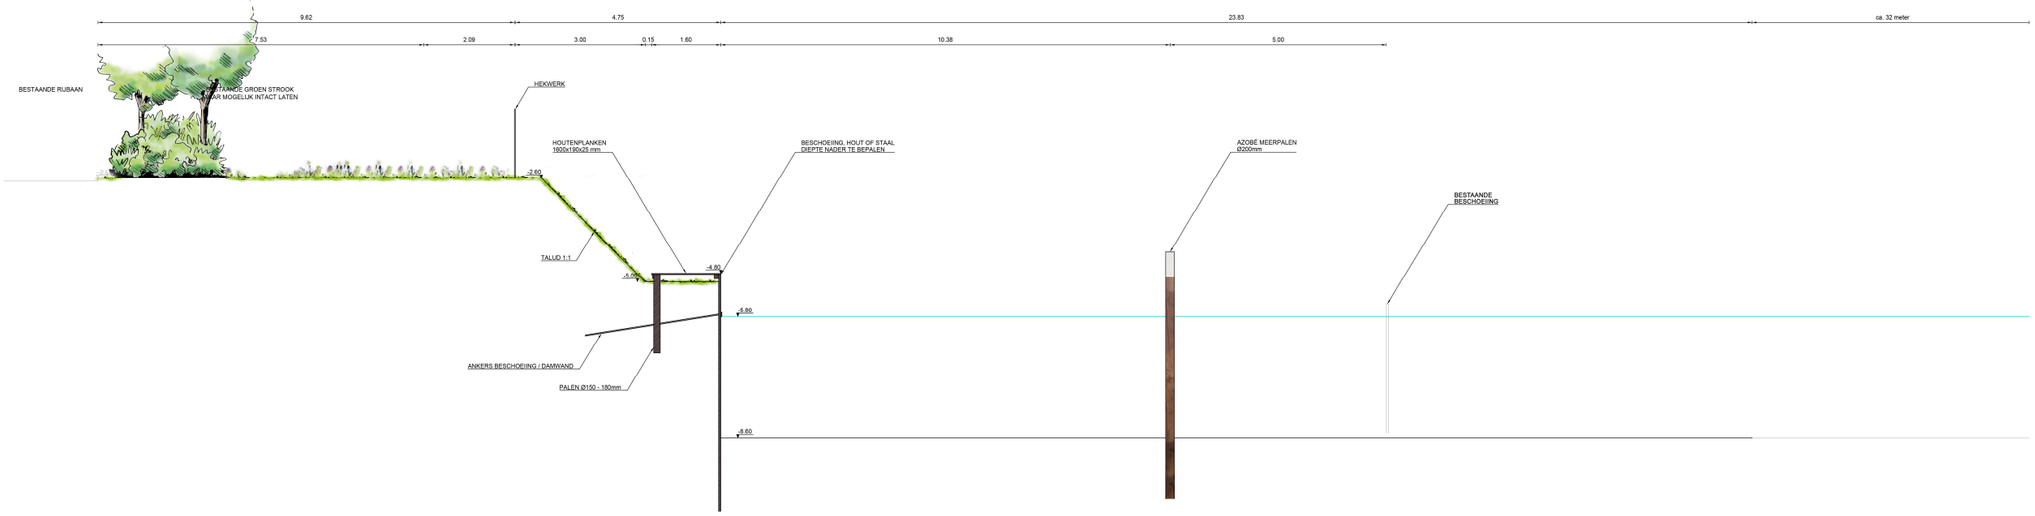

PROFIEL B [ALTERNATIEF 1, INGEKORT BASISONTWERP]

SCHAAL 1:50

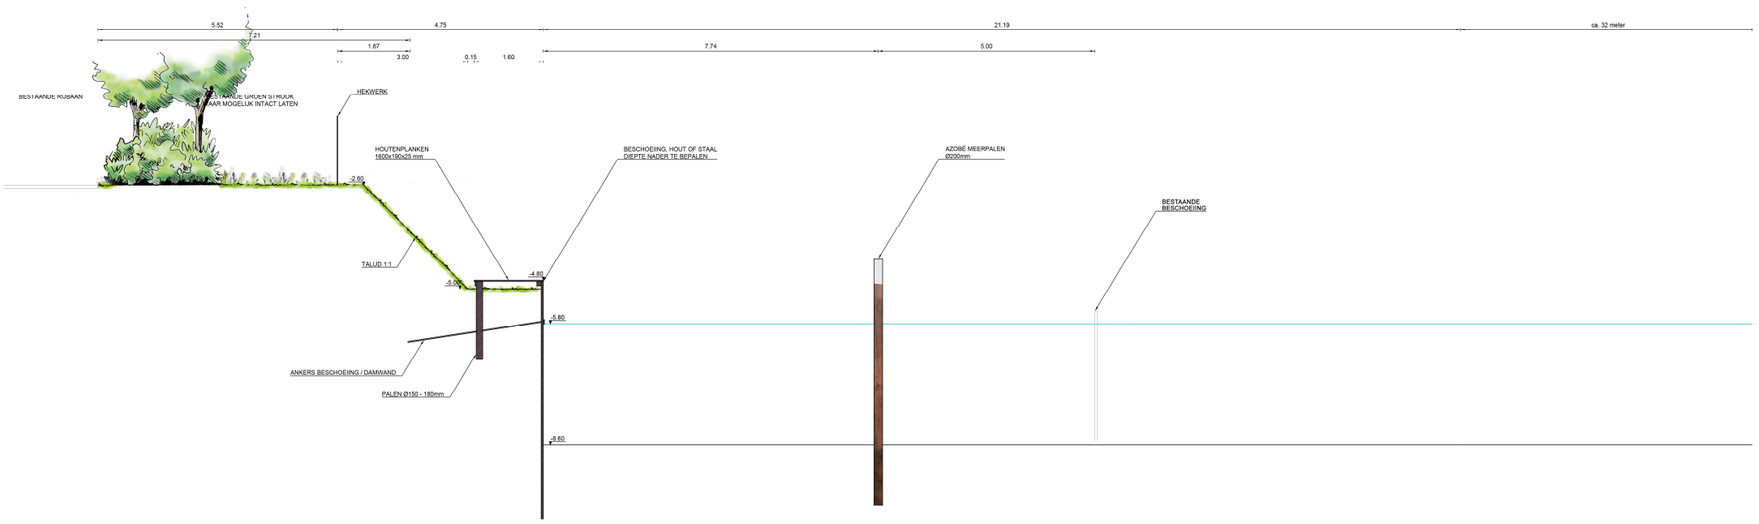

-	-	-	-
-	-	-	-
-	-	-	-
A	-		

opdrachtgever
GEMEENT URK

project
URK, JACHTHAVEN ONDER AAN DE SLUIS

onderdeel
SO JACHTHAVEN [ALTERNATIEF 1b]

projectnr	009346		
bestekcnr	009346-BIS		
tekeningnr	009346-CT-01		
blad	01	van	01
formaat	A0	schaal	1:500
getekend	PM	gezien	JL
datum	05-10-2020		
status	CONCEPT		

Asserstraat 12
9451 AC Ruinen
info@buroholtema.nl
www.buroholtema.nl
0592 24 13 13

BURO HOLLEMA