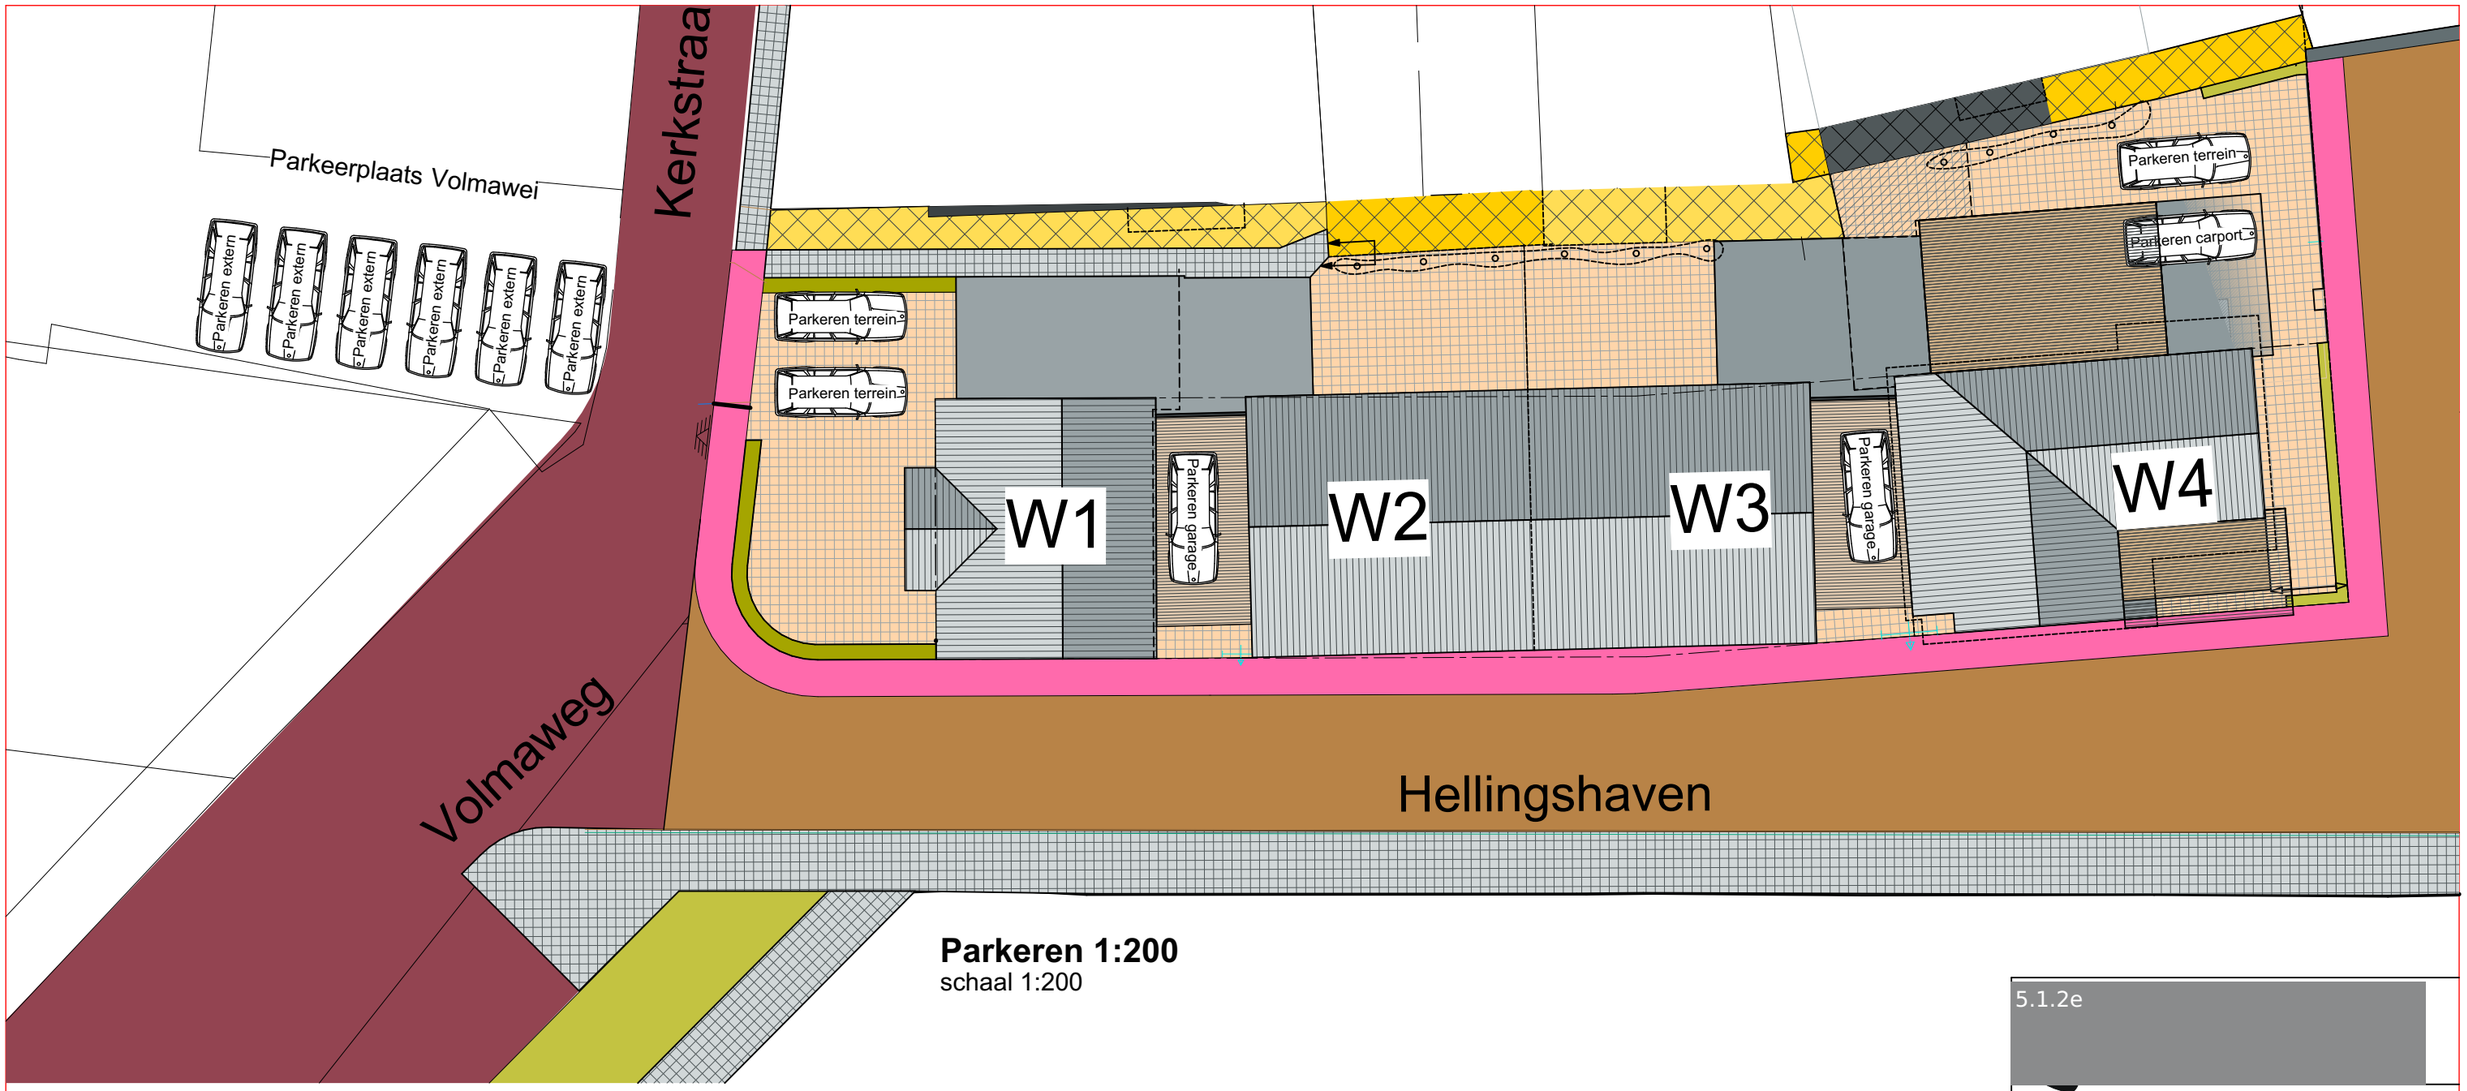



**Parkeren 1:200**
schaal 1:200

## Parkeerplekken:

W1: 2x op het terrein naast elkaar
W2: 1x in garage
W3: 1x in garage
W4: 1x in carport; 1x op terrein

Daarnaast zijn er voor de 4 woningen
nog 6 parkeerplekken beschikbaar op:
De parkeerplaats 'Volmawei' schuin naast woning 1
(zie parkeren extern)

5.1.2e

**22-324 Nieuwbouw 4 woningen Hellingshaven Grou**

5.1.2e

| Getekend | Datum | Schaal |
|---|---|---|
| 5.1.2e | 22-12-2023 | 1:200 |

Revisie A: -
Revisie B: -
Revisie C: -
Revisie D: -
Revisie E: -

Tekening naam

**Parkeren woning 1 t/m4**

.

Tekening status

Definitief Ontwerp (DO)

| Projectnummer | Tekeningnummer/status | Revisie |
|---|---|---|
| 22-324 | **DO-13** | . |

# Legenda toegepaste uitzonderingsgrondslagen

In dit document zijn gegevens geanonimiseerd op grond van:

| Wet | Artikel | Omschrijving | Pagina's |
|---|---|---|---|
| Wet open overheid | Art. 5.1 lid 2 sub e | De eerbiediging van de persoonlijke levenssfeer | 1 |