


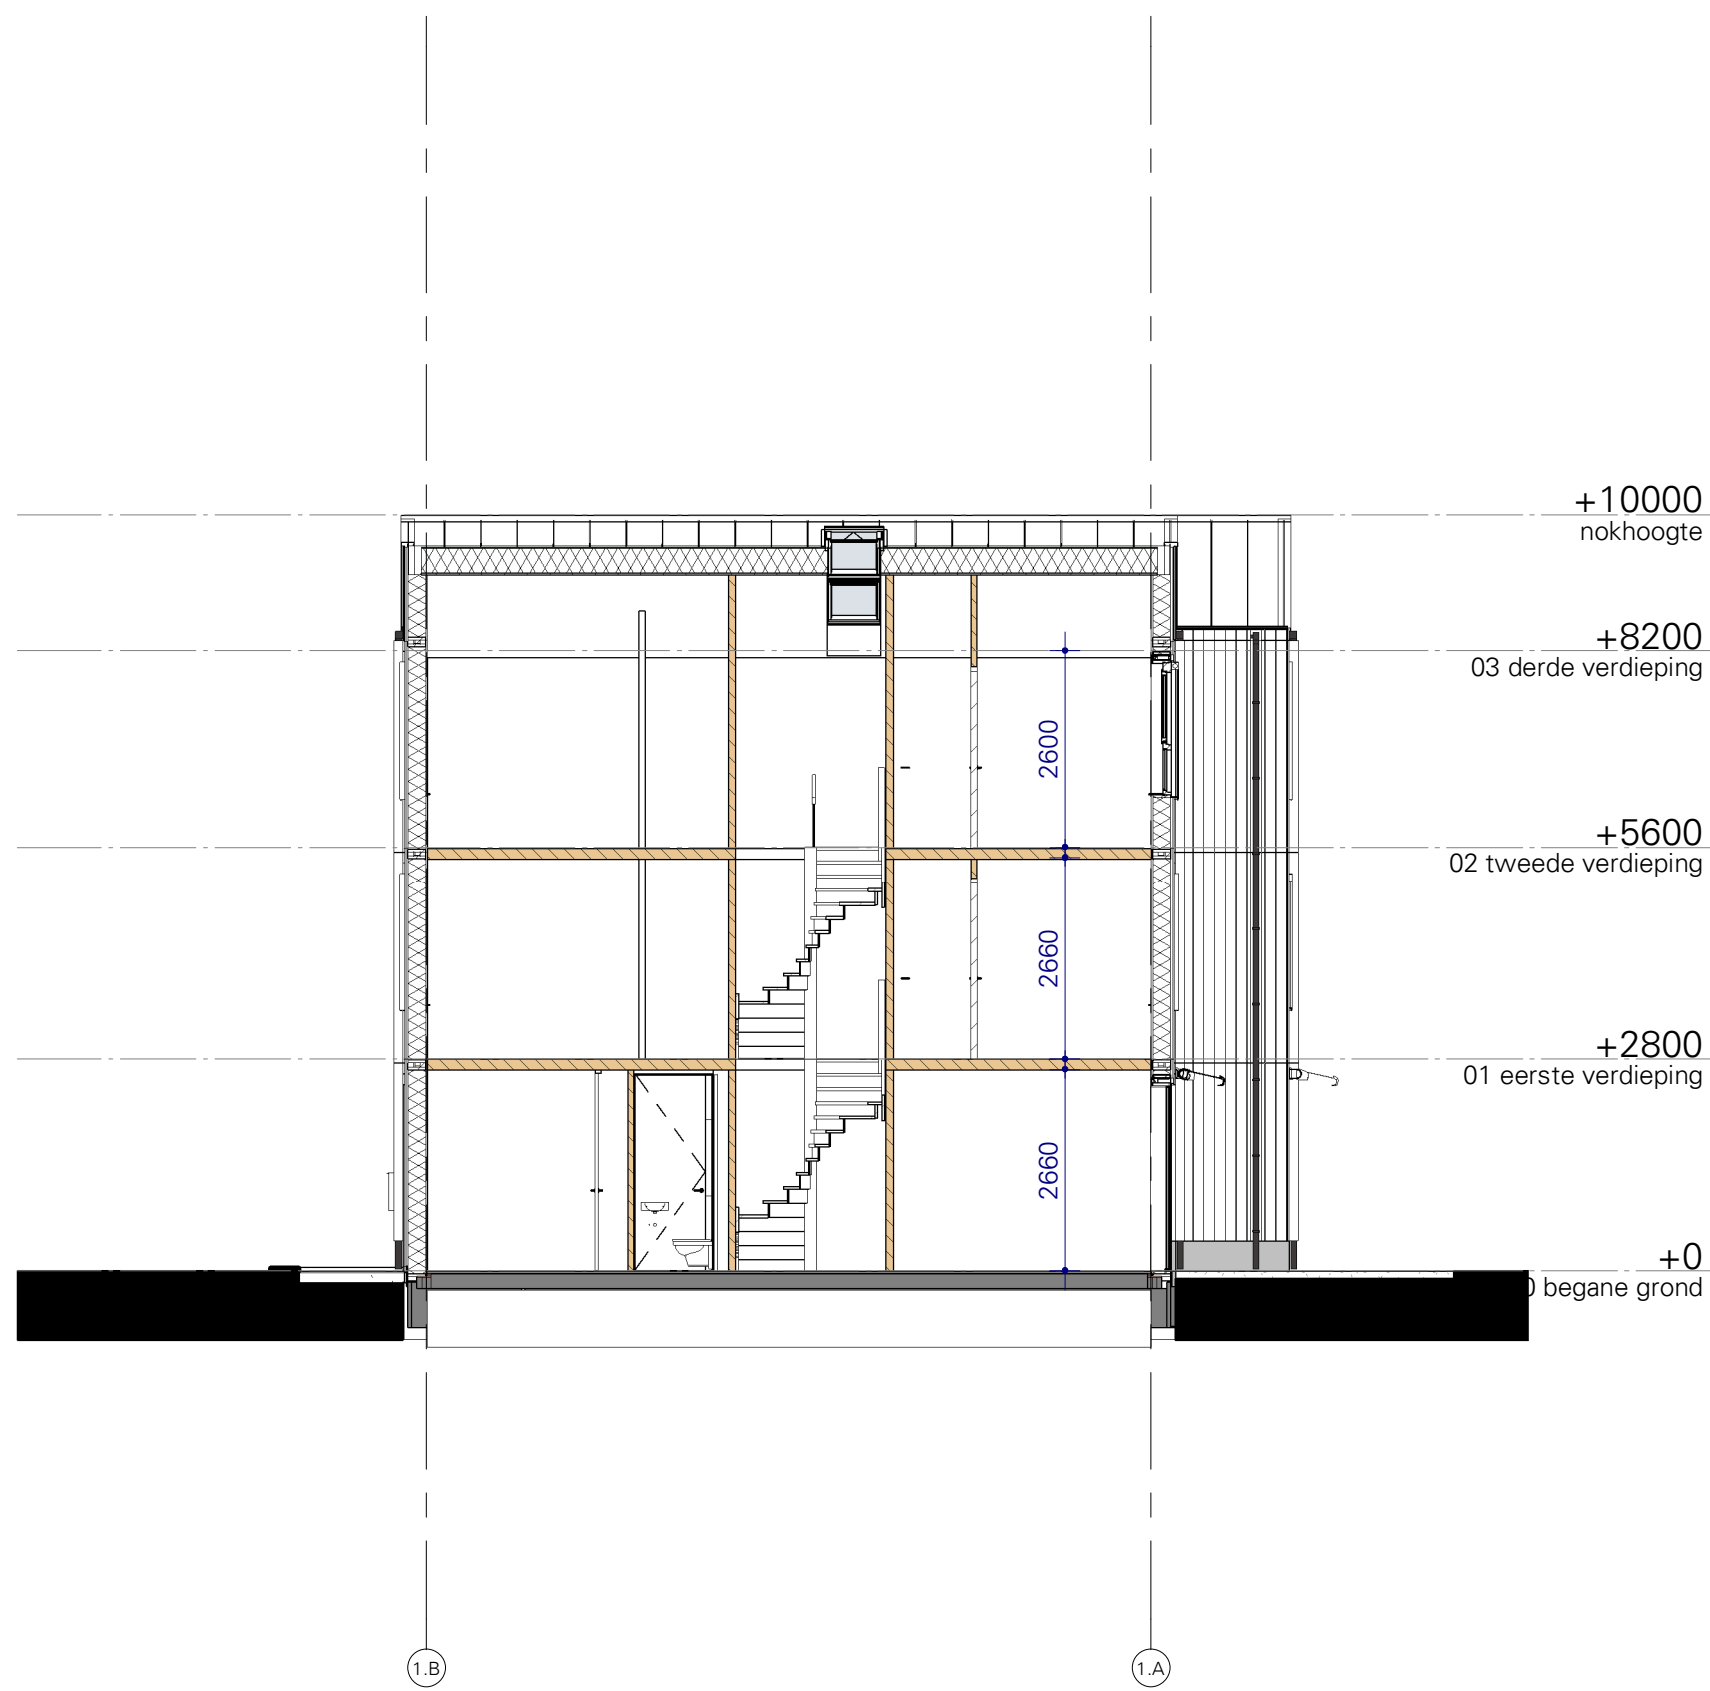


Doorsnede A - Blok A



Doorsnede C - Blok A



Doorsnede B - Blok A

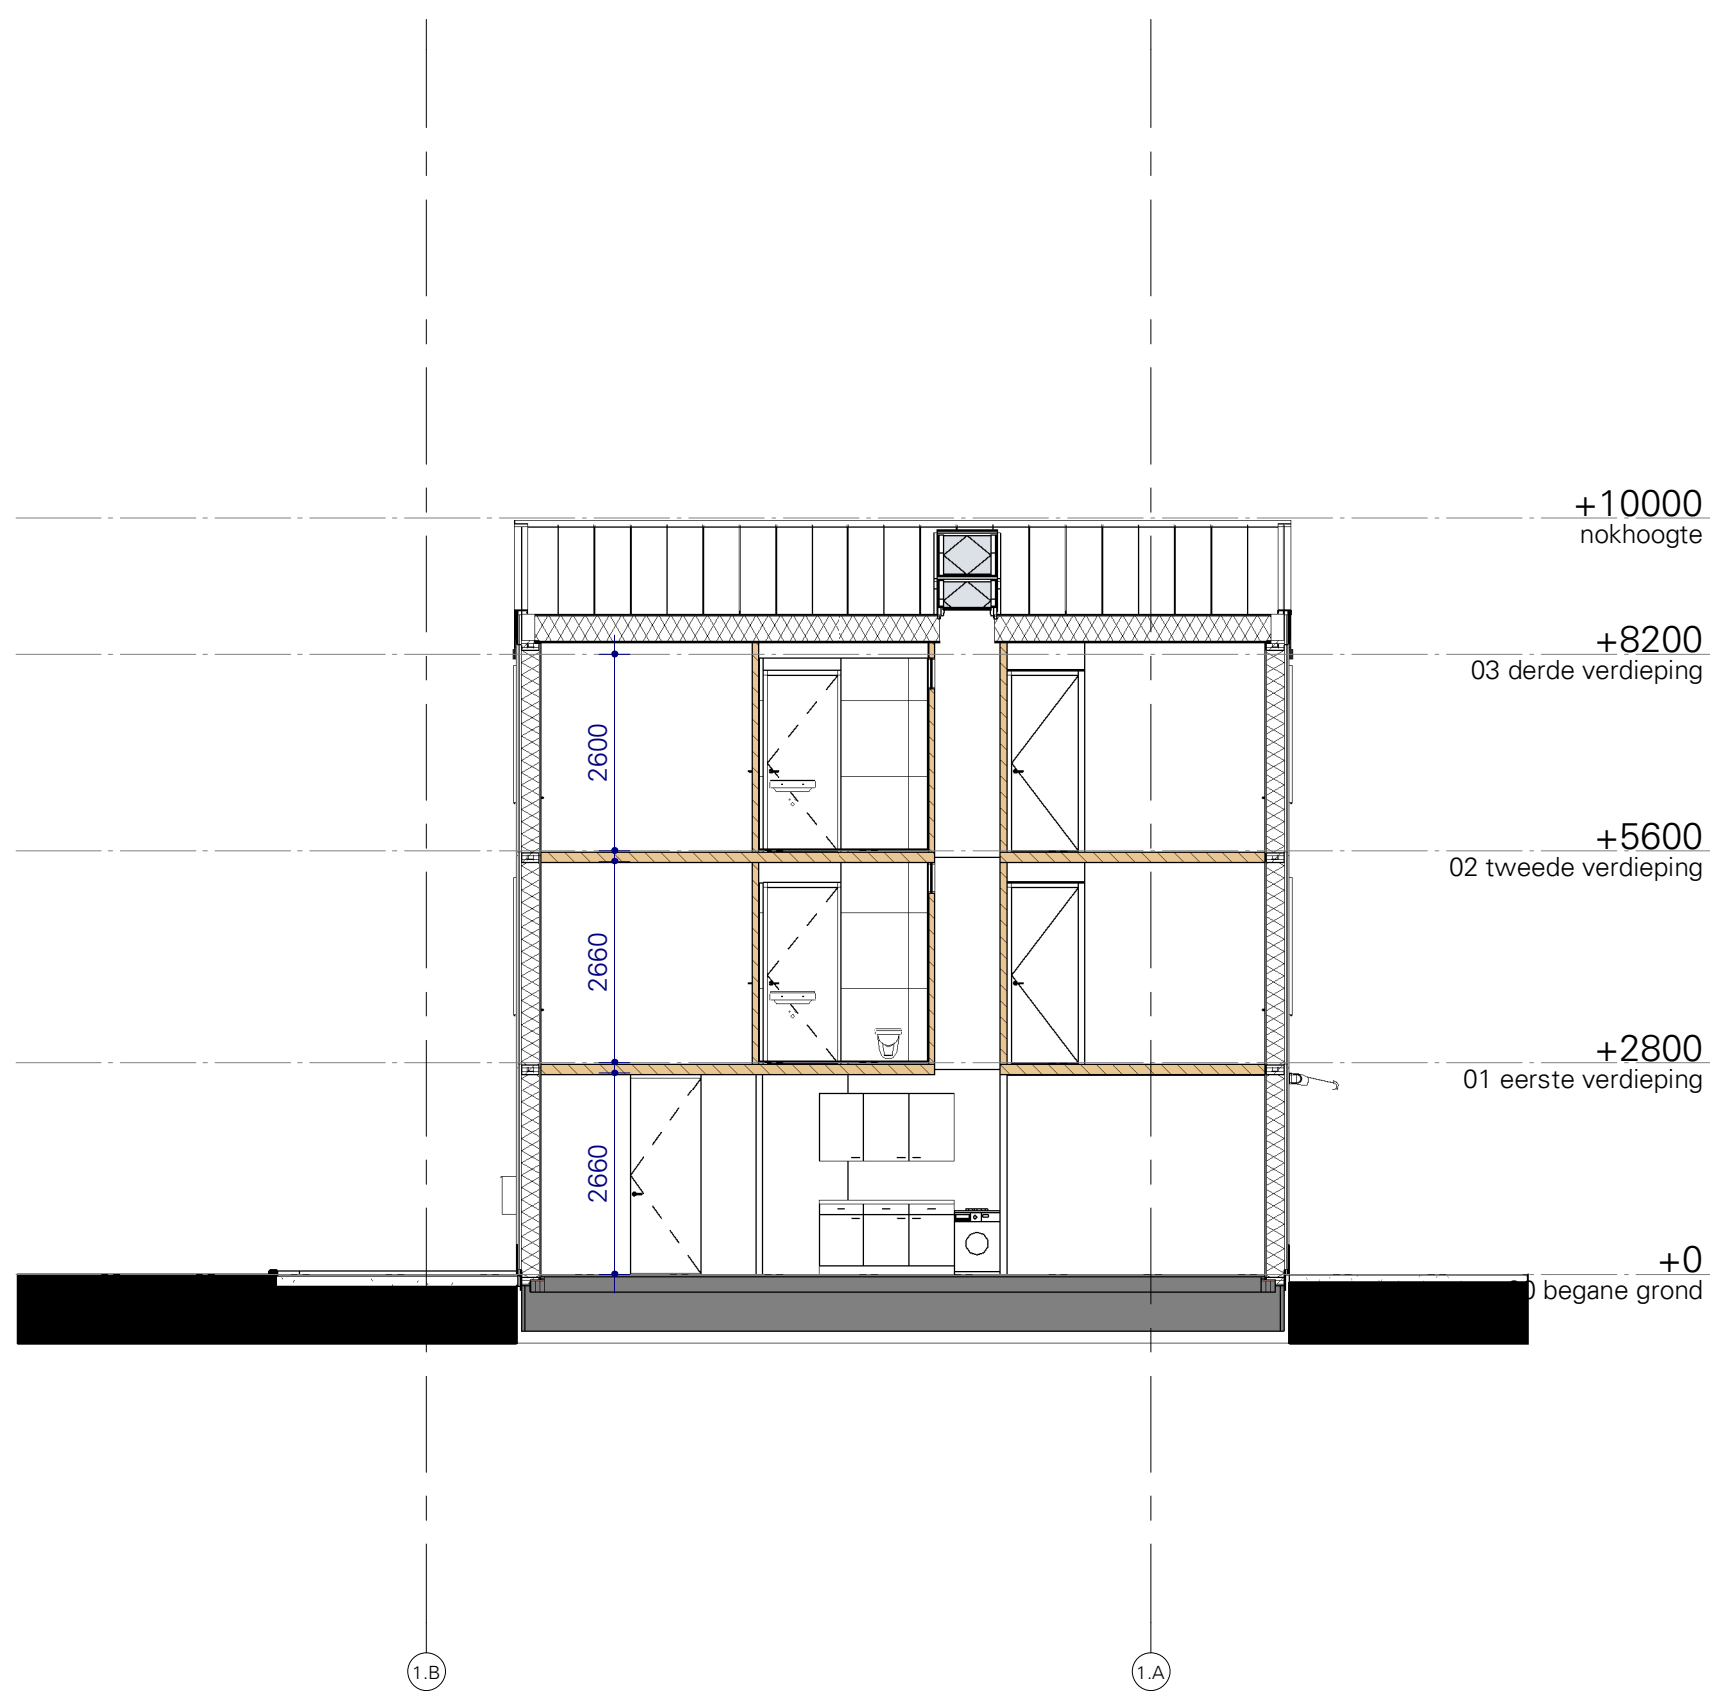

Doorsnede D - Blok A

M2409 WONINGEN SHELTER CONCEPT - PRINS HENDRIKKADE, MEPEL

opdrachtgever
WVG Ontwikkeling BV

onderwerp
DOORSNEDES - BLOK A

fase
definitief ontwerp

datum
07-11-2025

status
INDIENING

datum gewijzigd

tekeningnummer
DO-B01-30

schaal en afmeting
1:100 | A1

ontwerp
Martin Huiskes | Sam Knuij
uitwerking
George Shamo | Chris Hanschen

bestand
Autodesk Docs://Mepel_conceptwoningen Shelt Prins Hendrikkade (M2409)/M2409_BWK_AVM_Woningen Shelt concept - Prins Hendrikkade.rvt

Lonnekerspoorlaan 114d
7523 JM Enschede
053-7400777
enschede@architectenvoormorgen.nl
www.architectenvoormorgen.nl