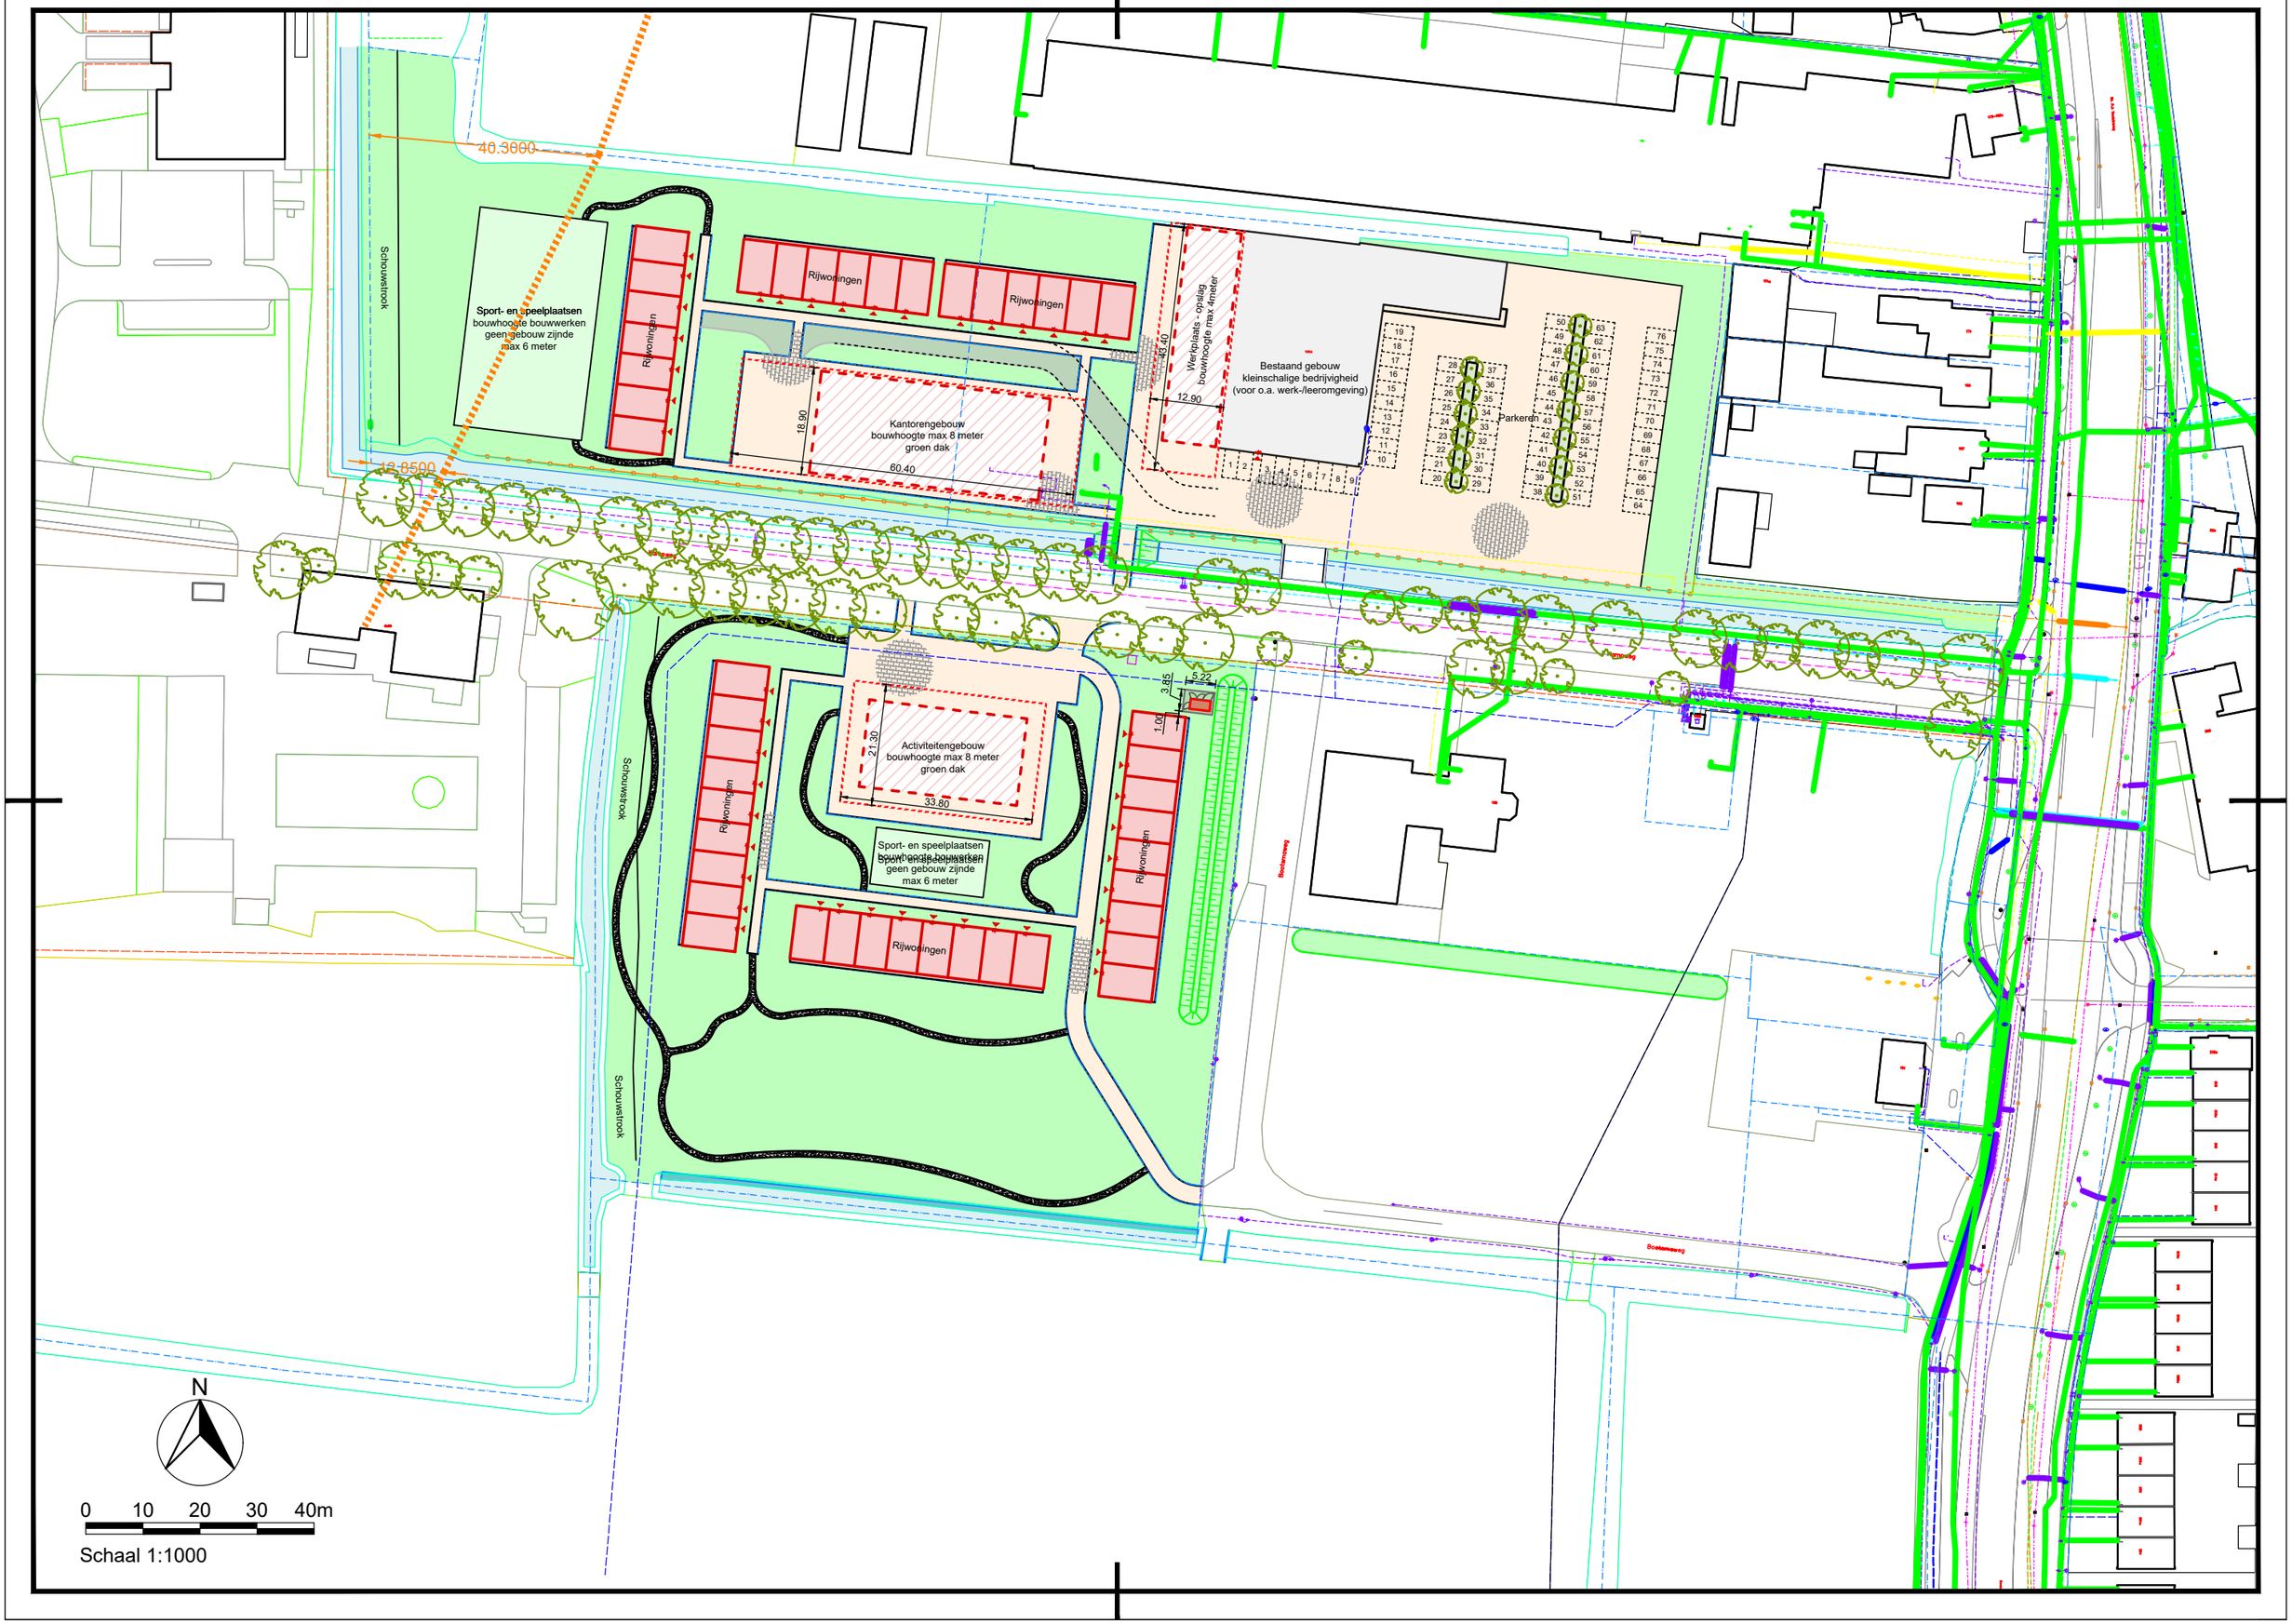
40.3000
13.8500
Schouwstrook
Sport- en speelplaatsen
bouwhoogte bouwwerken
geen gebouw zijnde
max 6 meter
Rijwoningen
Rijwoningen
Rijwoningen
Kantorengebouw
bouwhoogte max 8 meter
groen dak
18.90
60.40
43.40
Werkplaats - opslag
bouwhoogte max 4meter
12.90
Bestaand gebouw
kleinschalige bedrijvigheid
(voor o.a. werk-/leeromgeving)
Parkeren
Activiteitengebouw
bouwhoogte max 8 meter
groen dak
27.30
33.80
3.85
5.22
1.00
Sport- en speelplaatsen
bouwhoogte bouwwerken
geen gebouw zijnde
max 6 meter
Rijwoningen
Rijwoningen
Rijwoningen
Schouwstrook
Schouwstrook
Bootsmanweg
Bootsmanweg
N
0 10 20 30 40m
Schaal 1:1000