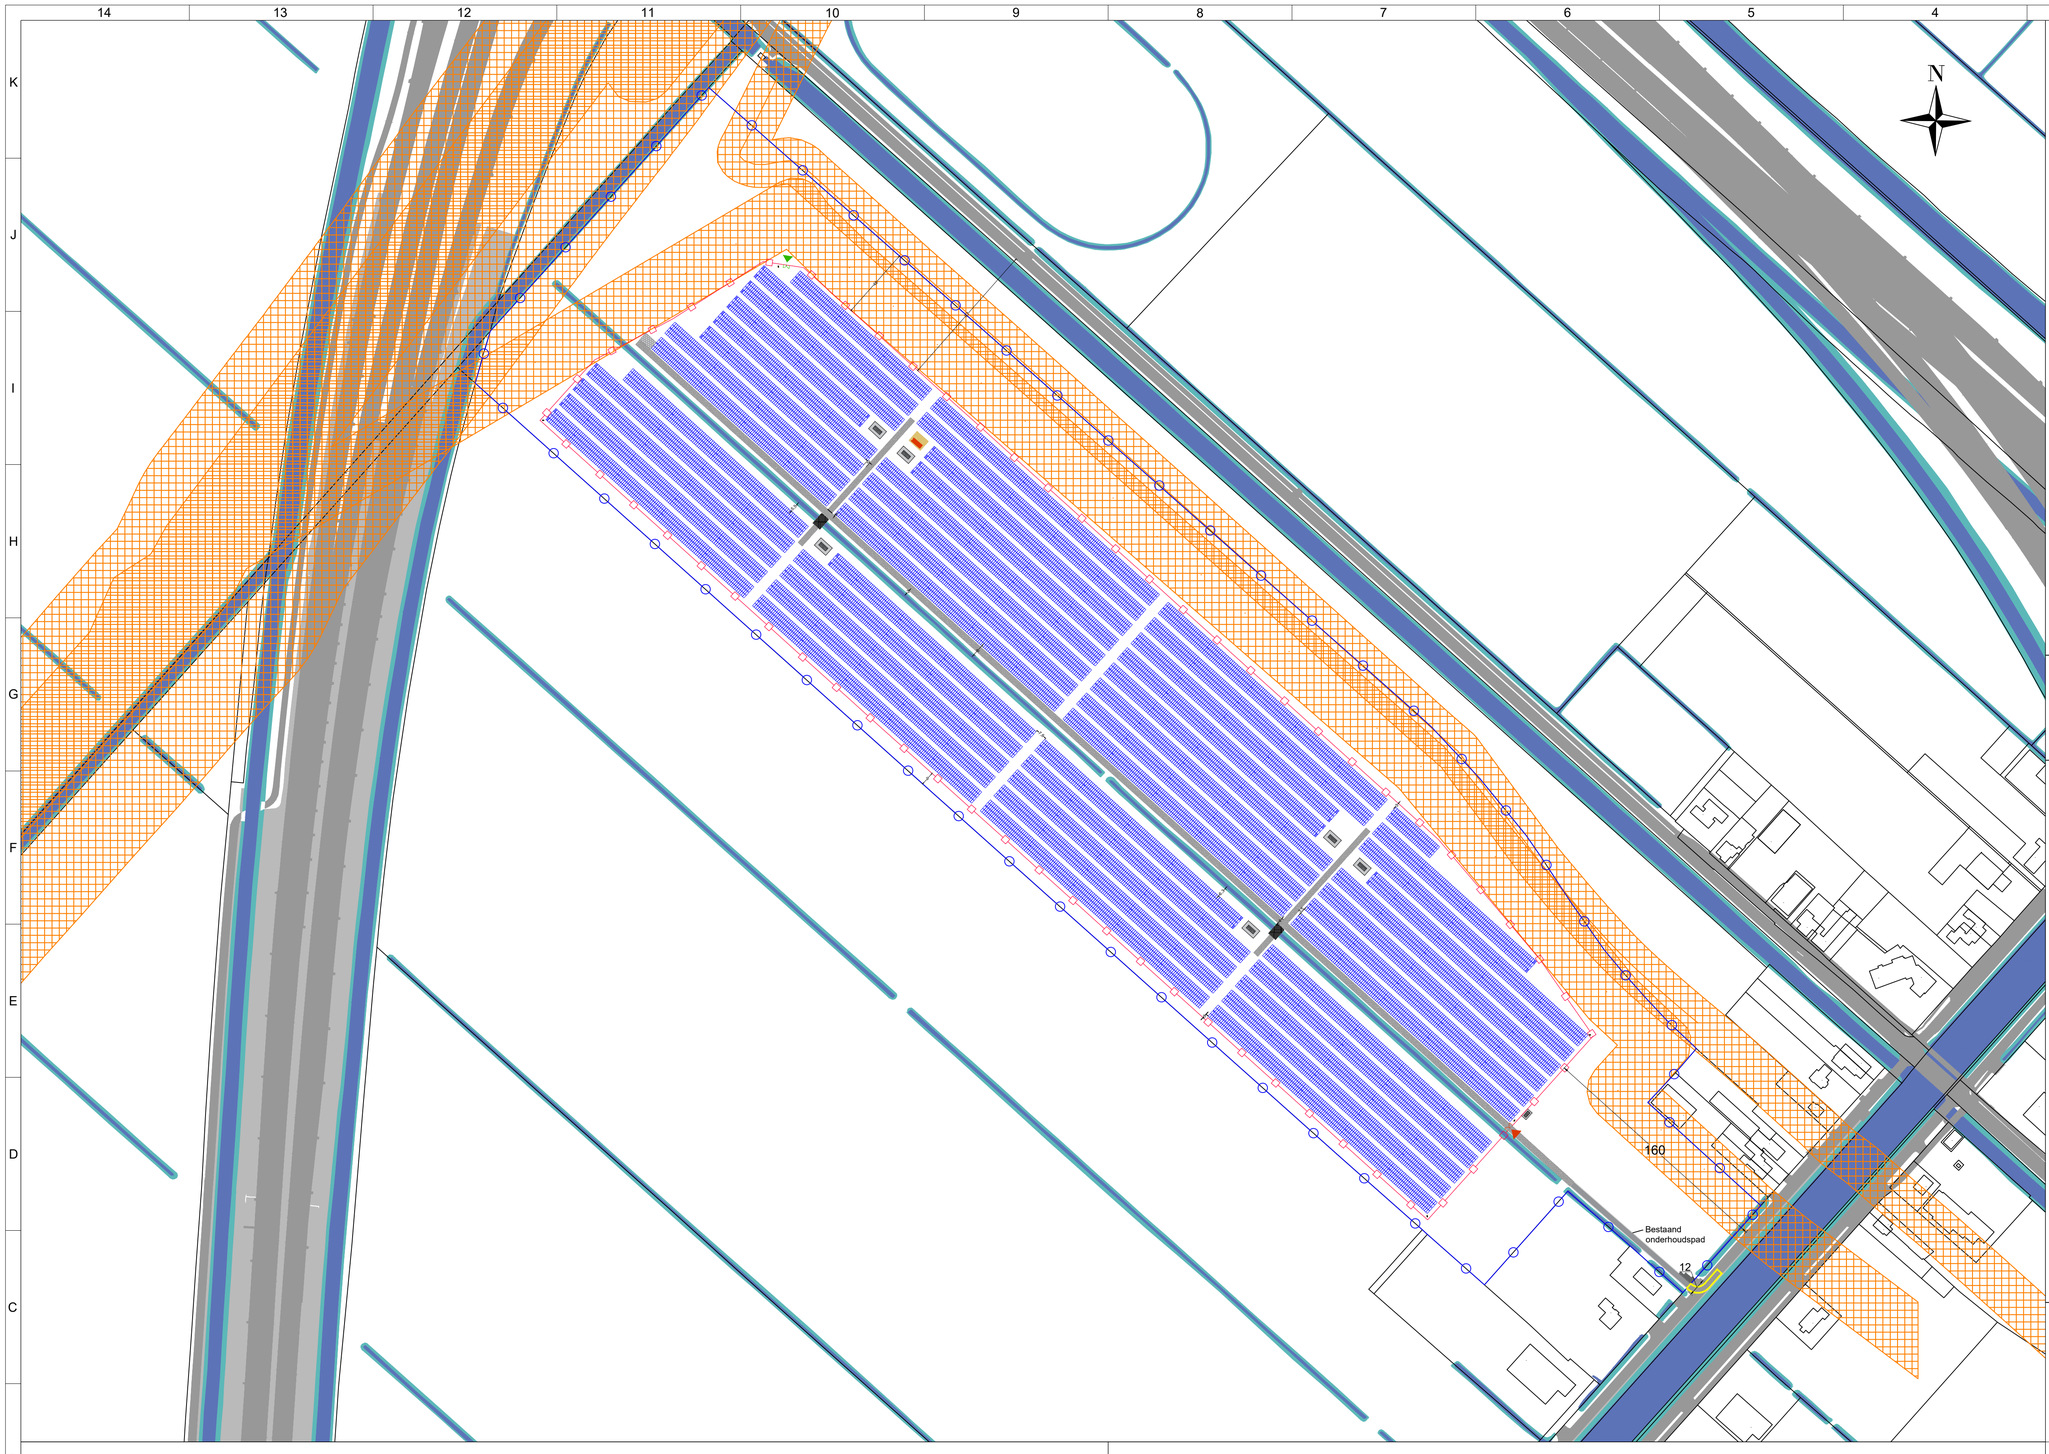

Legenda:

- Tafels met zonnepanelen
- Omvormer en Trafostation
- Hoofdingang
- Nooduitgang
- Onderhoudsweg
- Opslagruimte
- 20ft opslagcontainer
- Hekwerk
- Plangebied
- Inkoopstation
- Duikerbrug
- Vrijwering zone (Leidingen)
- Keerpunt
- Rijcurves
- Watergang binnen plangebied
- Camera

Oppervlakte Zonnepark:

Het plangebied:	22,45 ha
Instalatie + panelen oppervlak:	8,75 ha
Oppervlakte groen:	8,00 ha

Technische Data:

Merk Paneel:	**Jollywood**
Type Paneel:	JW-HD132N
Piekvermogen:	700 Wp
Aantal panelen:	27.376
Afmeting panelen:	2384x1303x35 mm
Oriëntatie:	42,0° (ZW)
Hellingshoek:	15°
DC-Vermogen:	**19.163,20 kWp**
Merk Omvormer:	**SMA**
Type Omvormer:	MVPS 3000-S2
Nominaal AC-Vermogen:	3.000 kVA @ 25°C
Aantal Omvormers:	4
Totaal AC-Vermogen:	**18.000,00 kVA**
Opzetstructuur panelen:	
Stringlengte van 29	227 x 116 panelen (29x4)
	18 x 58 panelen (29x2)

Disclaimer

Dit is een schetsontwerp en is onderhevig aan verandering als gevolg van de beschikbaarheid van componenten of de marktsituatie. Voor de start van de bouw wordt een definitieve technische tekening gedeeld met het bevoegd gezag.

Constructie:

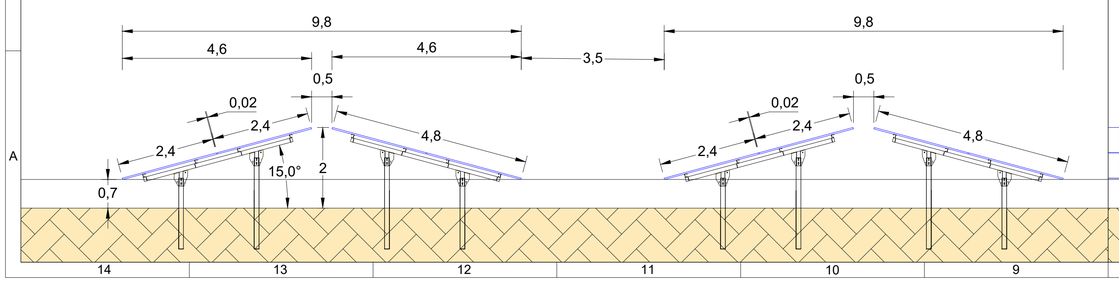

Vooraanzicht:

Panelen in portrait

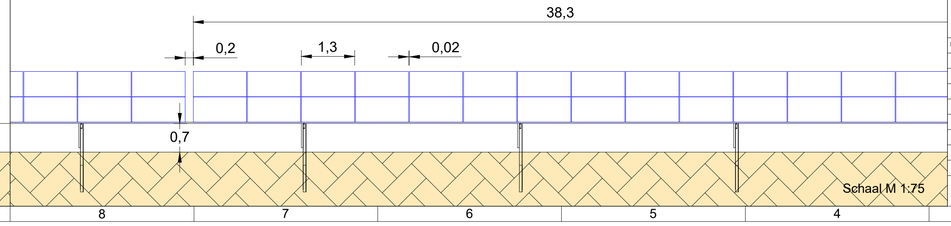

Schaal M 1:75

Schaal M 1:2000

0 10 20 40 60 100 140

TP Solar

Tekening nummer			TPS-SP21_010_TD-A1.4
	Datum	Naam	Project
Begin	25.10.2021	H.F	Zonnepark Hoofdweg
Bewerkt	22.03.2023	M.H	
Controle			Projectstaat: Conceptueel ontwerp
Index / Revisie / Datum / Naam			Tekening: PV layout

TPSolar Nederland B.V.
Melbournestraat 9
1175 RM Lijnden

T 023-7410144
M Info@tpsolar.nl
W www.tpsolar.nl

Versie	A1.4
Schaal	1:2000
Pagina	1/1
Fromaat	A1

Alle rechten voorbehouden ©

Niets uit dit document mag worden verveelvoudigd en/of openbaar gemaakt zonder voorafgaande schriftelijke toestemming van TPSolar Nederland B.V.