
Ruimtegebruik

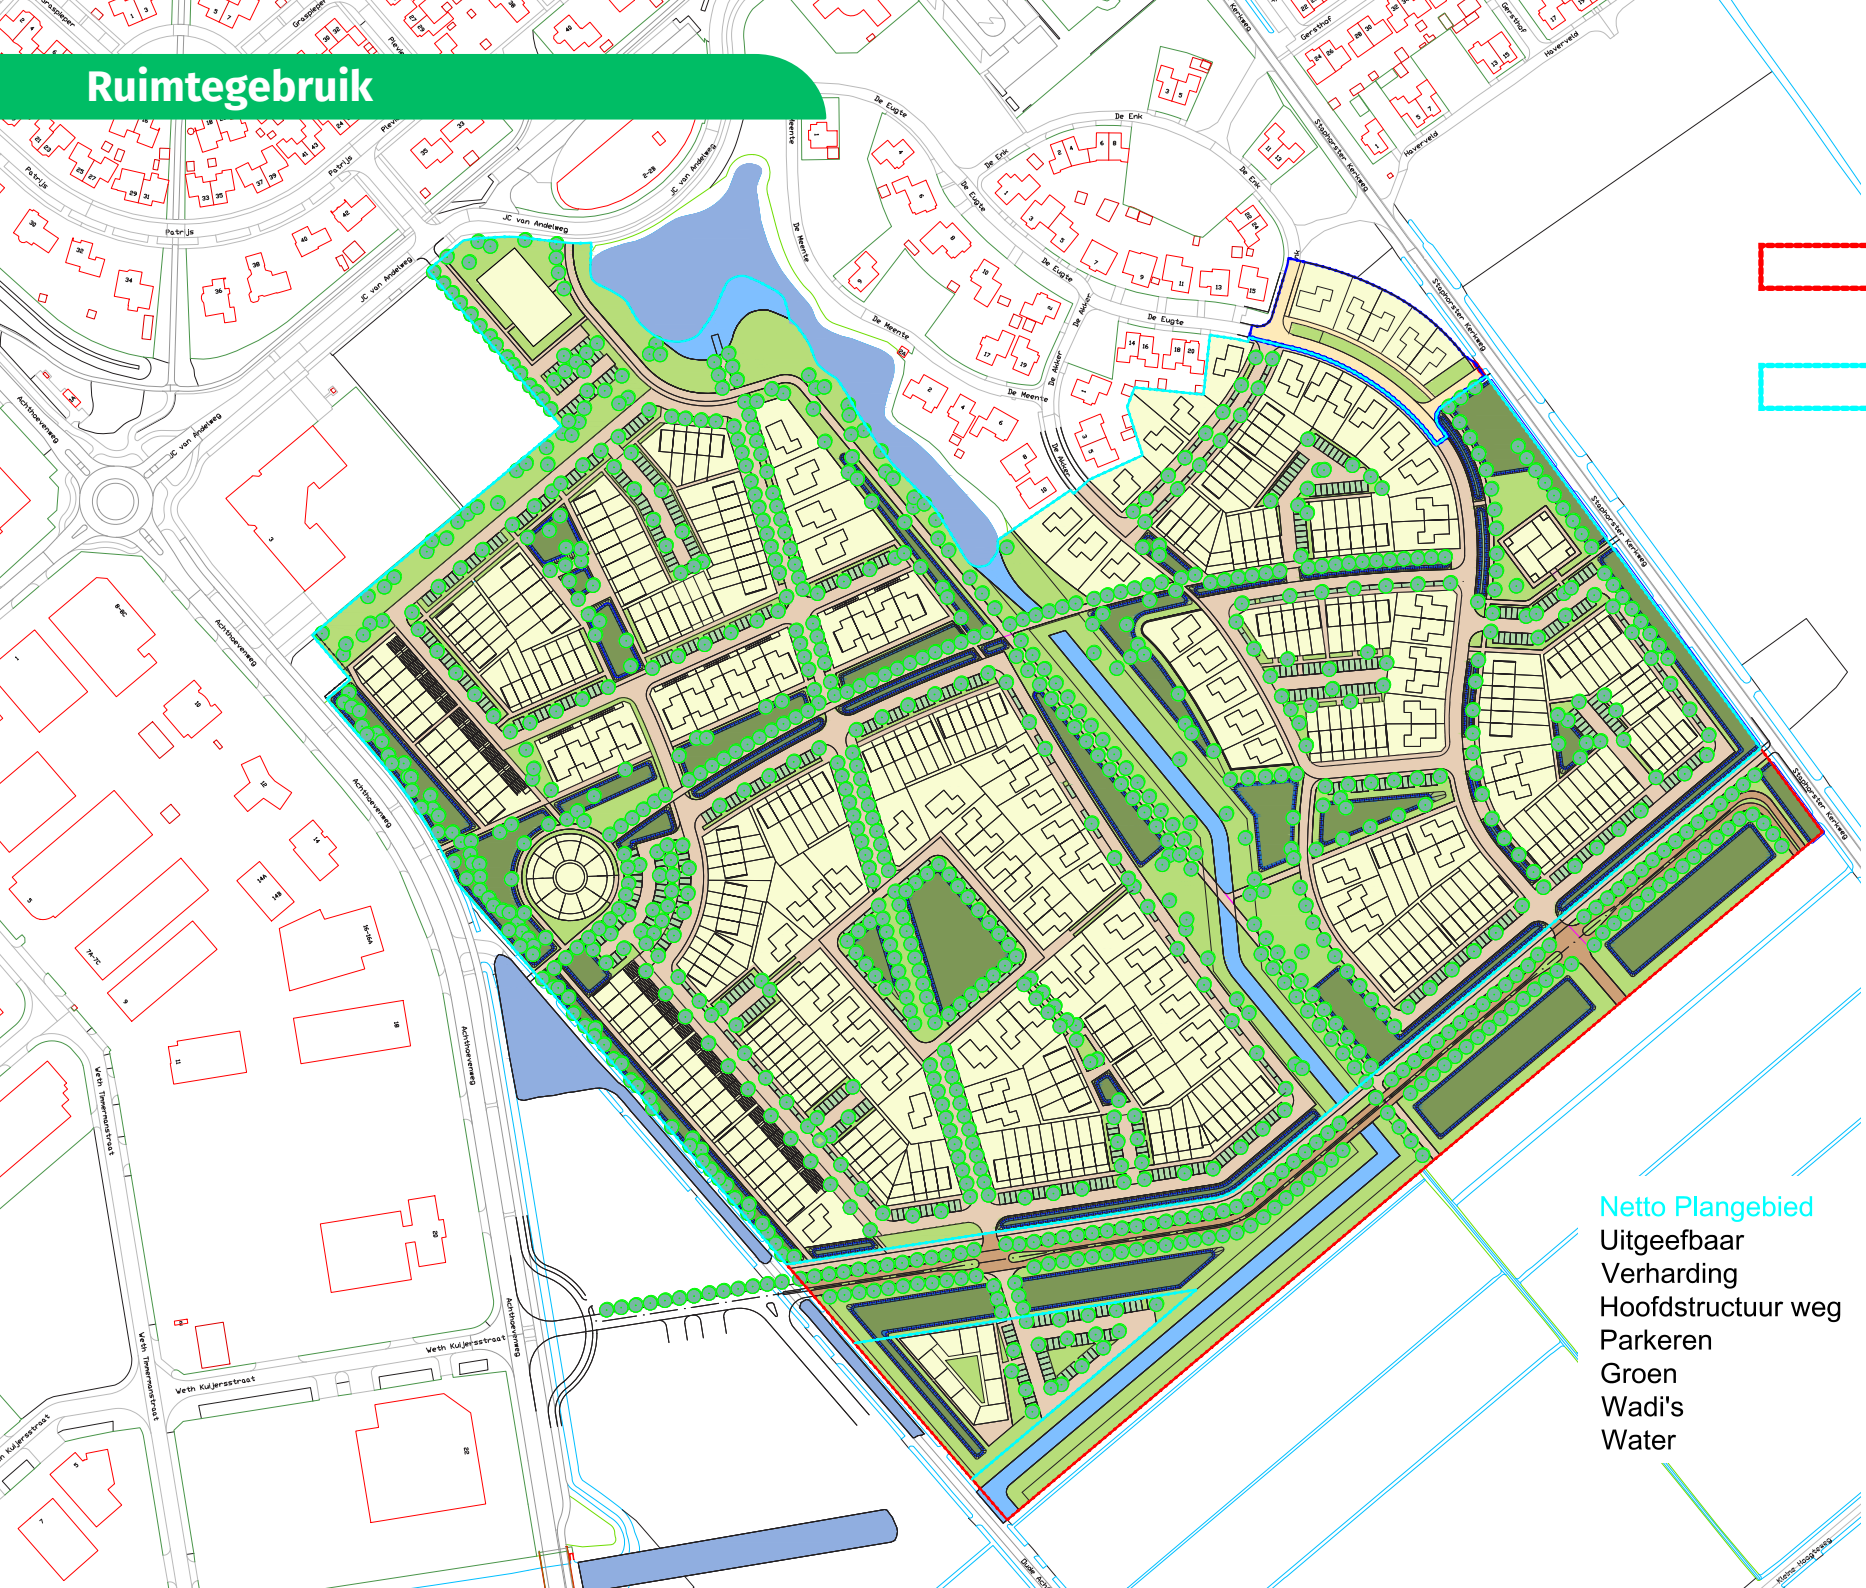

Netto Plangebied	173.587 m²	100 %
Uitgeefbaar	74.503 m²	43 %
Verharding	36.433 m²	21 %
Hoofdstructuur weg	0 m²	0%
Parkeren	8.275 m²	0,5 %
Groen	29.853 m²	17 %
Wadi's	21.840 m²	12,5 %
Water	2.683 m²	0,15 %