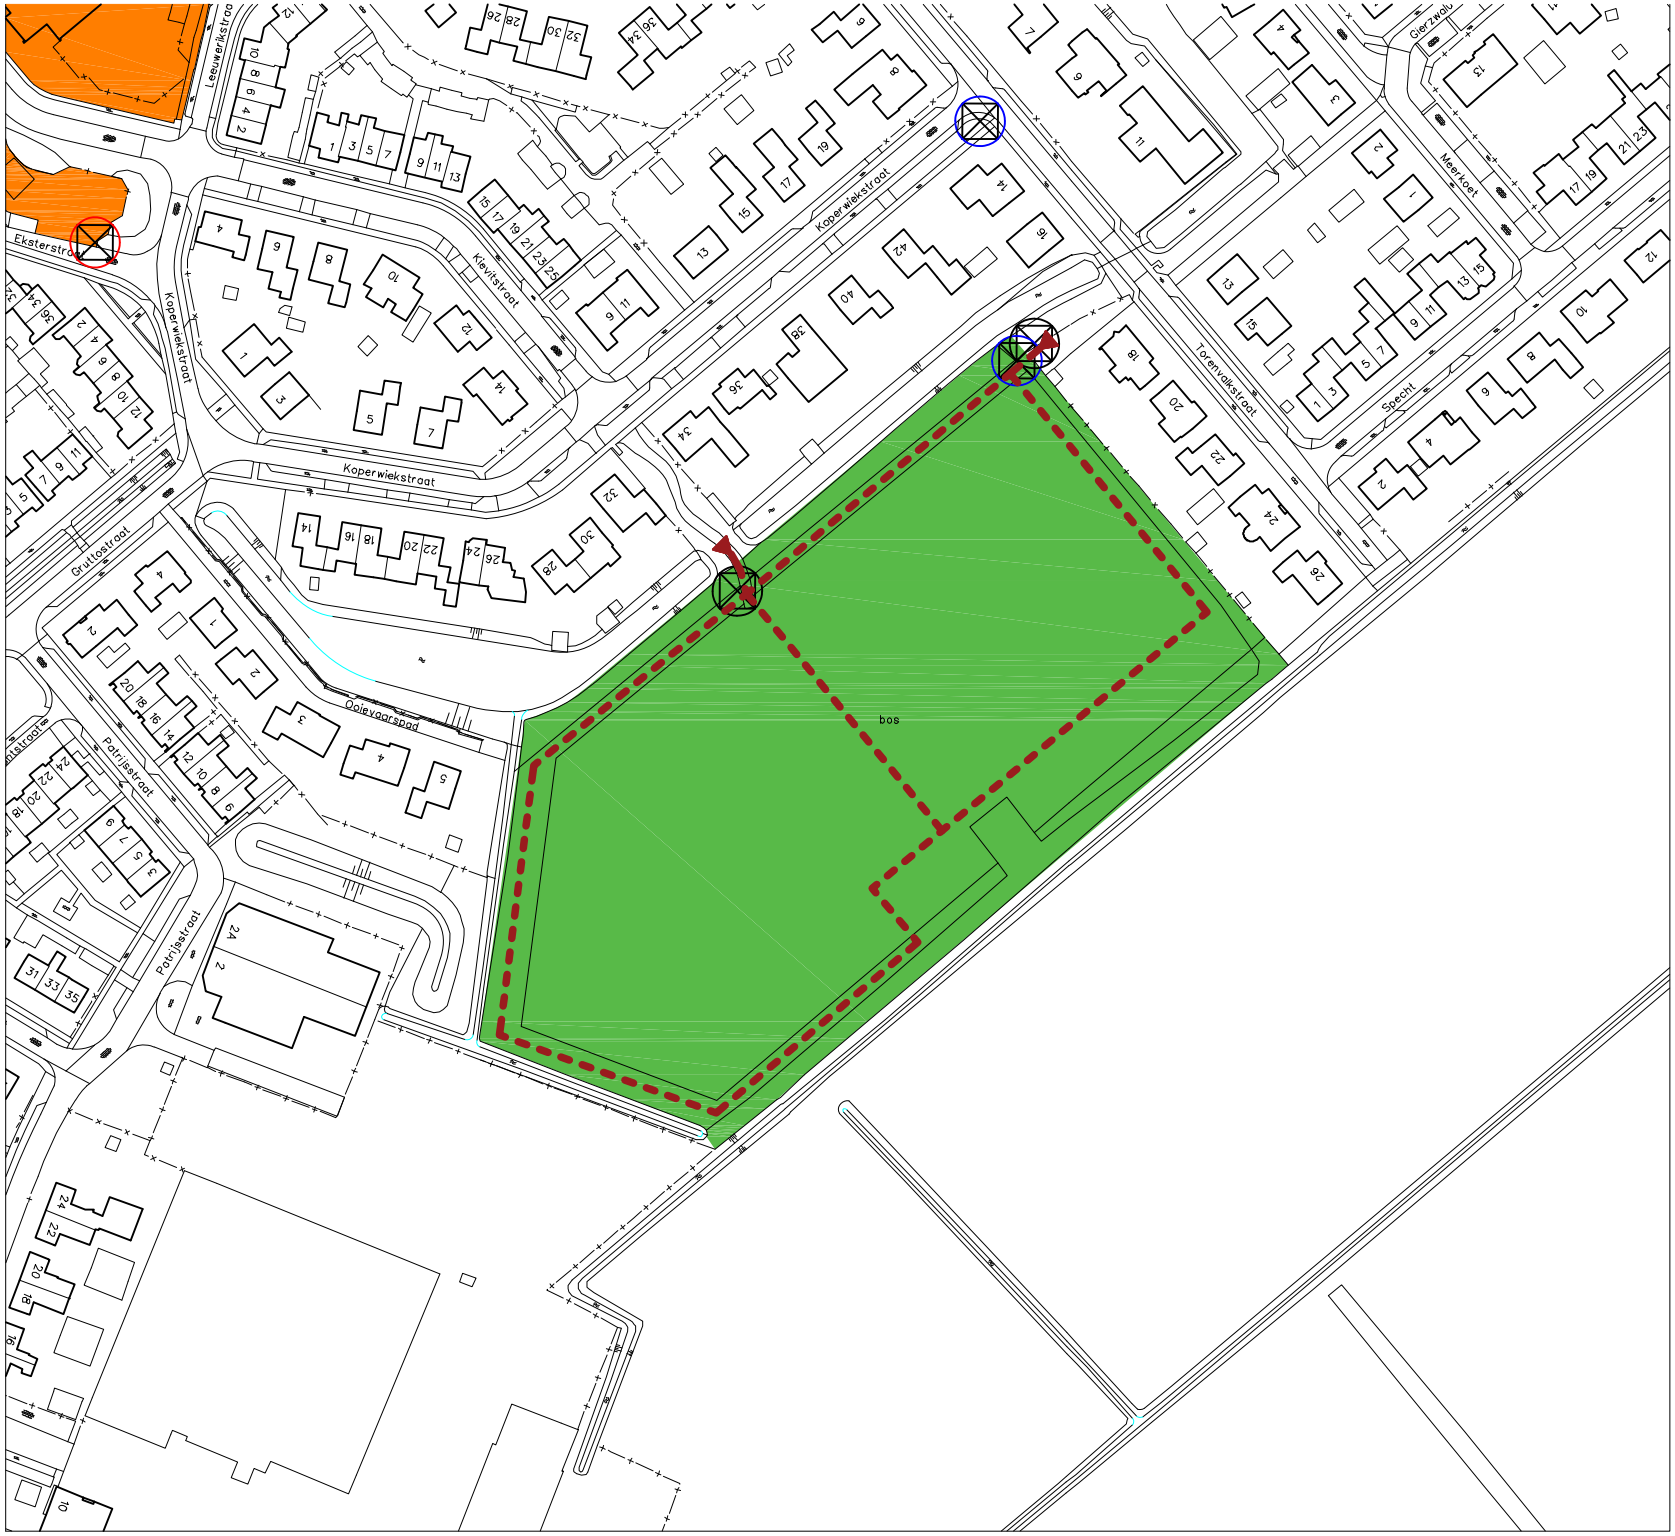


Wandelpad rondom de IJsbaan. In het gedeelte binnen de singelrand kunnen gedeelten worden afgezet voor schapen.

Hondenloslooopterrein
Hekwerk Fendertsbos
Fijnaart

1:2000 A4
28 november 2022