

GEMEENTE SOEST

Regels - Bijlagen
bestemmingsplan
1e Heezerlaantje naast nr. 7

NL.IMRO.0342.BPSOE0056-0301

4 februarie2021

Bijlage 1 Staat van bedrijfsactiviteiten aan huis


Staat van bedrijfsactiviteiten aan huis

SBI-CODE		OMSCHRIJVING	AFSTANDEN IN METERS					
-	nummer		GEUR	STOF	GELUID	GEVAAR	GROOTSTE AFSTAND	CATEGORIE
01	-	LANDBOUW EN DIENSTVERLENING T.B.V. DE LANDBOUW						
014	0	Dienstverlening t.b.v. de landbouw:						
014	2	- algemeen (o.a. loonbedrijven): b.o.<= 500 m²	30	10	30	10	30	2
014	4	- plantsoenendiensten en hoveniersbedrijven: b.o. <= 500 m²	30	10	30	10	30	2
15	-	VERVAARDIGING VAN VOEDINGSMIDDELEN EN DRANKEN						
1552	2	Consumptie-ijsfabrieken: p.o. <= 200 m²	10	0	30	0	30	2
1581	0	Broodfabrieken, brood- en banketbakkerijen:						
1581	1	- v.c. < 2500 kg meel/week	30	10	30 C	10	30	2
1584	0	Verwerking cacaobonen en vervaardiging chocolade- en suikerwerk:						
1584	3	- cacao- en chocoladefabrieken vervaardigen van chocoladewerken met p.o. <= 200 m²	30	10	30	10	30	2
1584	6	- suikerwerkfabrieken zonder suiker branden: p.o. <= 200 m²	30	10	30	10	30	2
1593 t/m 1595		Vervaardiging van wijn, cider e.d.	10	0	30 C	0	30	2
18	-	VERVAARDIGING VAN KLEDING; BEREIDEN EN VERVEN VAN BONT						
182		Vervaardiging van kleding en -toebehoren (excl. van leer)	10	10	30	10	30	2
20	-	HOUTINDUSTRIE EN VERVAARDIGING ARTIKELEN VAN HOUT, RIET, KURK E.D.						
205		Kurkwaren-, riet- en vlechtwerkfabrieken	10	10	30	0	30	2
22	-	UITGEVERIJEN, DRUKKERIJEN EN REPRODUKTIE VAN OPGENOMEN MEDIA						
2222.6		Kleine drukkerijen en kopieerinrichtingen	10	0	30	0	30	2
2223	A	Grafische afwerking	0	0	10	0	10	1
2223	B	Binderijen	30	0	30	0	30	2
2224		Grafische reproduktie en zetten	30	0	10	10	30	2
2225		Overige grafische aktiviteiten	30	0	30	10	30 D	2
223		Reproduktiebedrijven opgenomen media	0	0	10	0	10	1
26	-	VERVAARDIGING VAN GLAS, AARDEWERK, CEMENT-, KALK- EN GIPSPRODUKTEN						
262, 263	0	Aardewerkfabrieken:						
262, 263	1	- vermogen elektrische ovens totaal < 40 kW	10	10	30	10	30	2
30	-	VERVAARDIGING VAN KANTOORMACHINES EN COMPUTERS						
30	A	Kantoormachines- en computerfabrieken	30	10	30	10	30	2
31	-	VERVAARDIGING VAN OVER. ELEKTR. MACHINES, APPARATEN EN BENODIGDH.						
316		Elektrotechnische industrie n.e.g.	30	10	30	10	30	2
33	-	VERVAARDIGING VAN MEDISCHE EN OPTISCHE APPARATEN EN INSTRUMENTEN						
33	A	Fabrieken voor medische en optische apparaten en instrumenten e.d.	30	0	30	0	30	2
36	-	VERVAARDIGING VAN MEUBELS EN OVERIGE GOEDEREN N.E.G.						
361	2	Meubelstoffeerderijen b.o. < 200 m2	0	10	10	0	10	1
362		Fabricage van munten, sieraden e.d.	30	10	10	10	30	2
363		Muziekinstrumentenfabrieken	30	10	30	10	30	2
45	-	BOUWNIJVERHEID						
45	3	Aannemersbedrijven met werkplaats: b.o.< 1000 m²	0	10	30	10	30	2
50	-	HANDEL/REPARATIE VAN AUTO'S, MOTORFIETSEN; BENZINESERVICESTATIONS						
5020.4	B	Autoboeklederijen	0	0	10	10	10	1

Staat van bedrijfsactiviteiten aan huis

SBI-CODE		OMSCHRIJVING	AFSTANDEN IN METERS					
-	nummer		GEUR	STOF	GELUID	GEVAAR	GROOTSTE AFSTAND	CATEGORIE
51	-	GROOTHANDEL EN HANDELSBEMIDDELING						
511		Handelsbemiddeling (kantoren)	0	0	10	0	10	1
52	-	DETAILHANDEL EN REPARATIE T.B.V. PARTICULIEREN						
527		Reparatie t.b.v. particulieren (excl. auto's en motorfietsen)	0	0	10	10	10	1
55	-	LOGIES-, MAALTIJDEN- EN DRANKENVERSTREKKING						
5552		Cateringbedrijven	10	0	30 C	10	30	2
60	-	VERVOER OVER LAND						
6022		Taxibedrijven	0	0	30 C	0	30	2
64	-	POST EN TELECOMMUNICATIE						
641		Post- en koeriersdiensten	0	0	30 C	0	30	2
642	A	Telecommunicatiebedrijven	0	0	10 C	0	10	1
70	-	VERHUUR VAN EN HANDEL IN ONROEREND GOED						
70	A	Verhuur van en handel in onroerend goed	0	0	10	0	10	1
71	-	VERHUUR VAN TRANSPORTMIDDELEN, MACHINES, ANDERE ROERENDE GOEDEREN						
714		Verhuurbedrijven voor roerende goederen n.e.g.	10	10	30	10	30 D	2
72	-	COMPUTERSERVICE- EN INFORMATIETECHNOLOGIE						
72	A	Computerservice- en informatietechnologie-bureau's e.d.	0	0	10	0	10	1
73	-	SPEUR- EN ONTWIKKELINGSWERK						
731		Natuurwetenschappelijk speur- en ontwikkelingswerk	30	10	30	30 R	30	2
732		Maatschappij- en geesteswetenschappelijk onderzoek	0	0	10	0	10	1
85	-	GEZONDHEIDS- EN WELZIJNSZORG						
8512, 8513		Artsenpraktijken, klinieken en dagverblijven	0	0	10	0	10	1
92	-	CULTUUR, SPORT EN RECREATIE						
921, 922		Studio's (film, TV, radio, geluid)	0	0	30 C	10	30	2
9234		Muziek- en balletscholen	0	0	30	0	30	2
9234.1		Dansscholen	0	0	30 C	0	30	2
9251, 9252		Bibliotheken, musea, ateliers, e.d.	0	0	10	0	10	1
9262	F	Sportscholen, gymnastiekzalen	0	0	30 C	0	30	2
93	-	OVERIGE DIENSTVERLENING						
9302		Kappersbedrijven en schoonheidsinstituten	0	0	10	0	10	1
9304		Fitnesscentra, badhuizen en sauna-baden	10	0	30 C	0	30	2
9305	B	Persoonlijke dienstverlening n.e.g.	0	0	10 C	0	10 D	1

Bijlage 2 Landschappelijk inpassingsplan

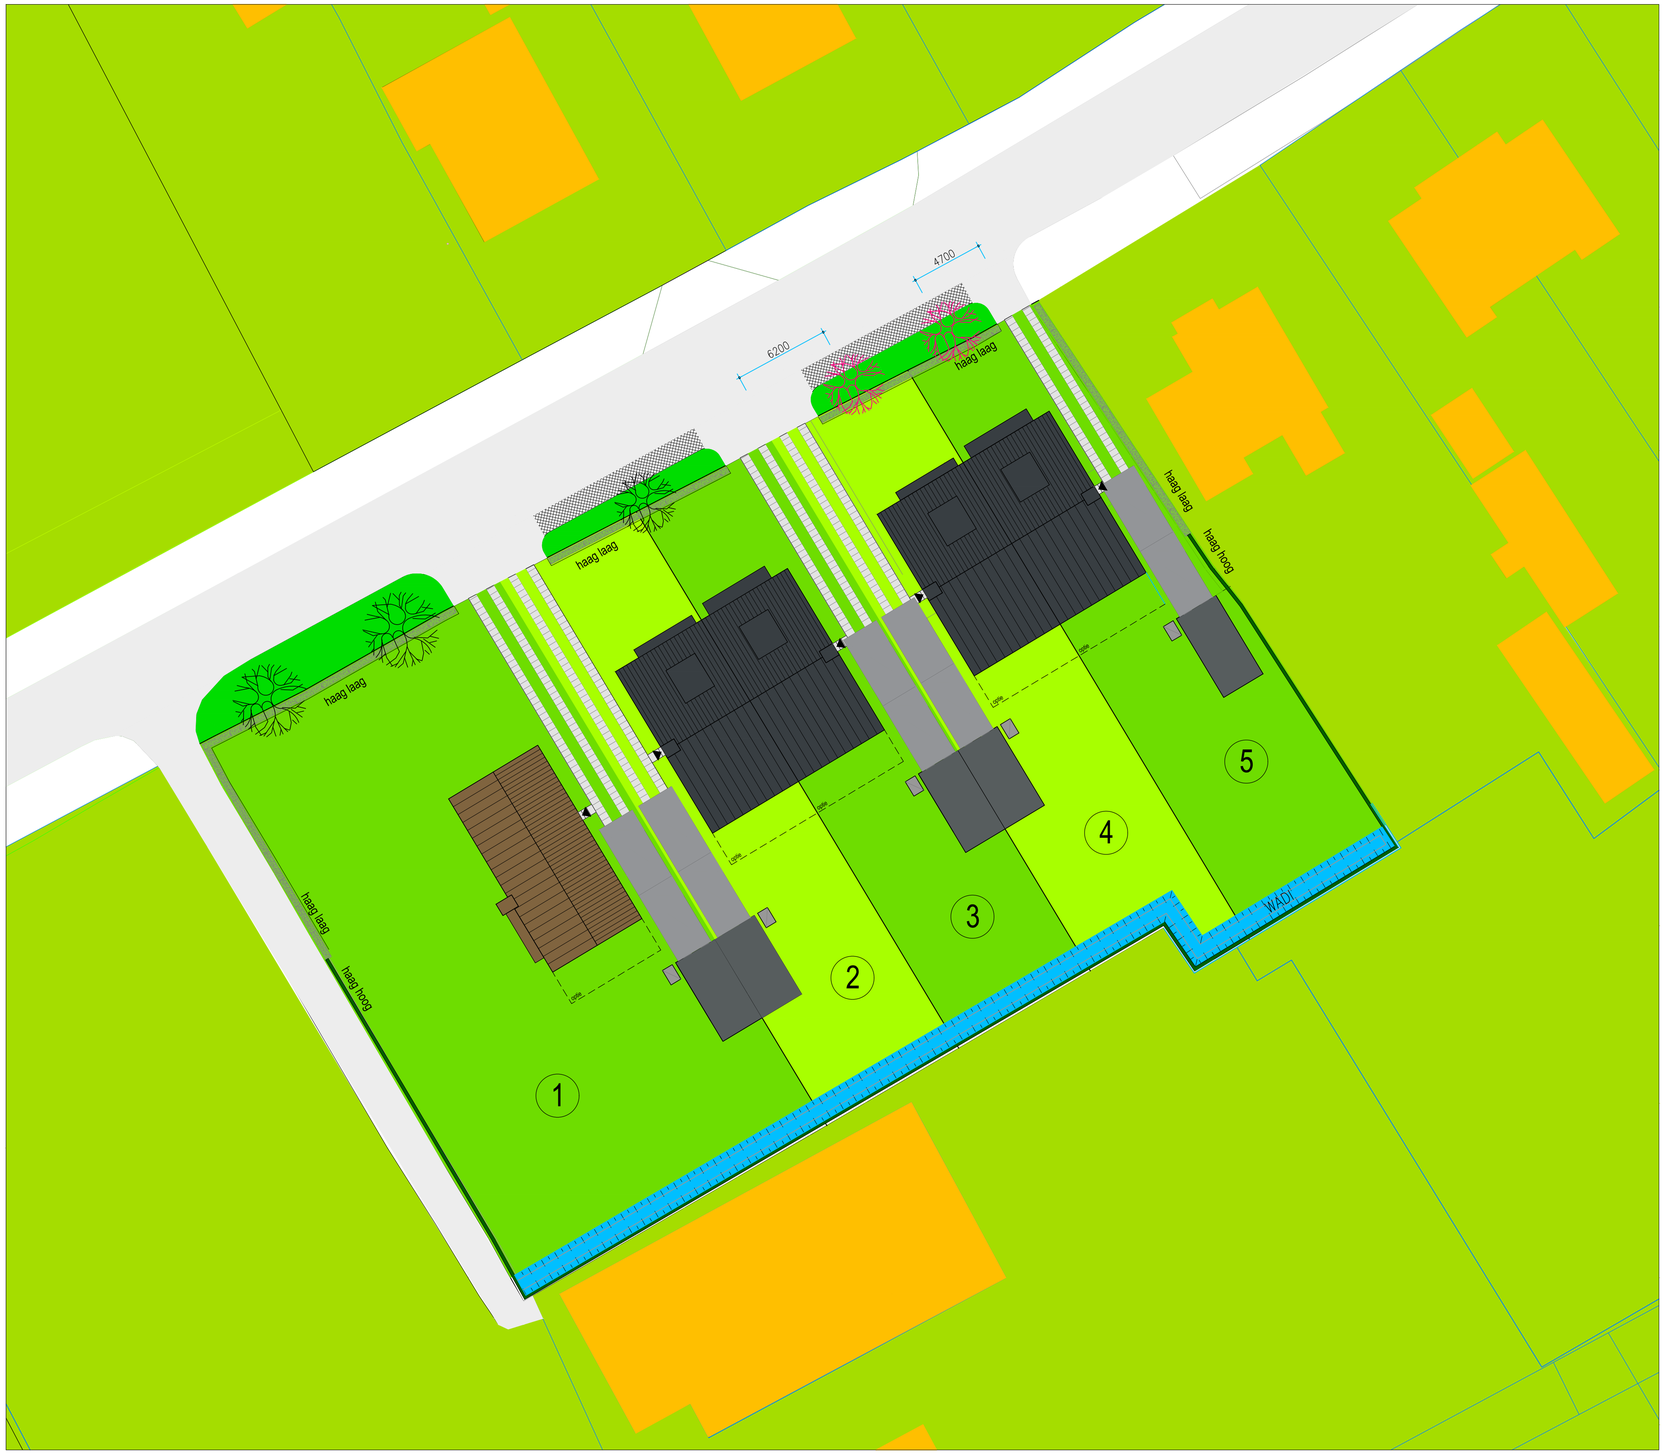

1 bouwnummer

entree woning

parkeren op eigen terrein

Meidoornhagen laag uitvoeren hoogte 60-80cm

Meidoornhagen hoog uitvoeren hoogte 180cm

kavelgrens

WADI

Opstel plaats buitenunit warmtepomp

Parkeren openbaar

Talud

Optie

Bestaande zomereik handhaven

Nieuw te planten : zomereik plantmaat 16/18

N

Suysen Bosch

LUXE WONEN NAAR EIGEN WENS



SITUATIE

project:
Nieuwbouw halfvrijstaande villa's en vrijstaande villa
"Suysenbosch" - 1e Heezerlaantje te Soest

omschrijving:
Verkooptekeningen
Situatie tekening

tekening formaat:
A1

get.	AGJ	
schaal:	1:200	
datum:	02-07-2020	
gew. a.	09-11-2020	
b.	18-11-2020	
c.	-	
d.	-	
e.	-	
f.	-	

werk: 421 blad: 00

Ambachtsweg 3
3831 KA Leusden
telefoon 033 494 20 52
email info@tjvandebelt.nl

architect: JAN

tekenwerk: MAATWERK

ontwikkeling: WONEN À LA CARTE

realisatie: BOUWONDERNEMING T.J. VAN DE BELT LEUSDEN BV