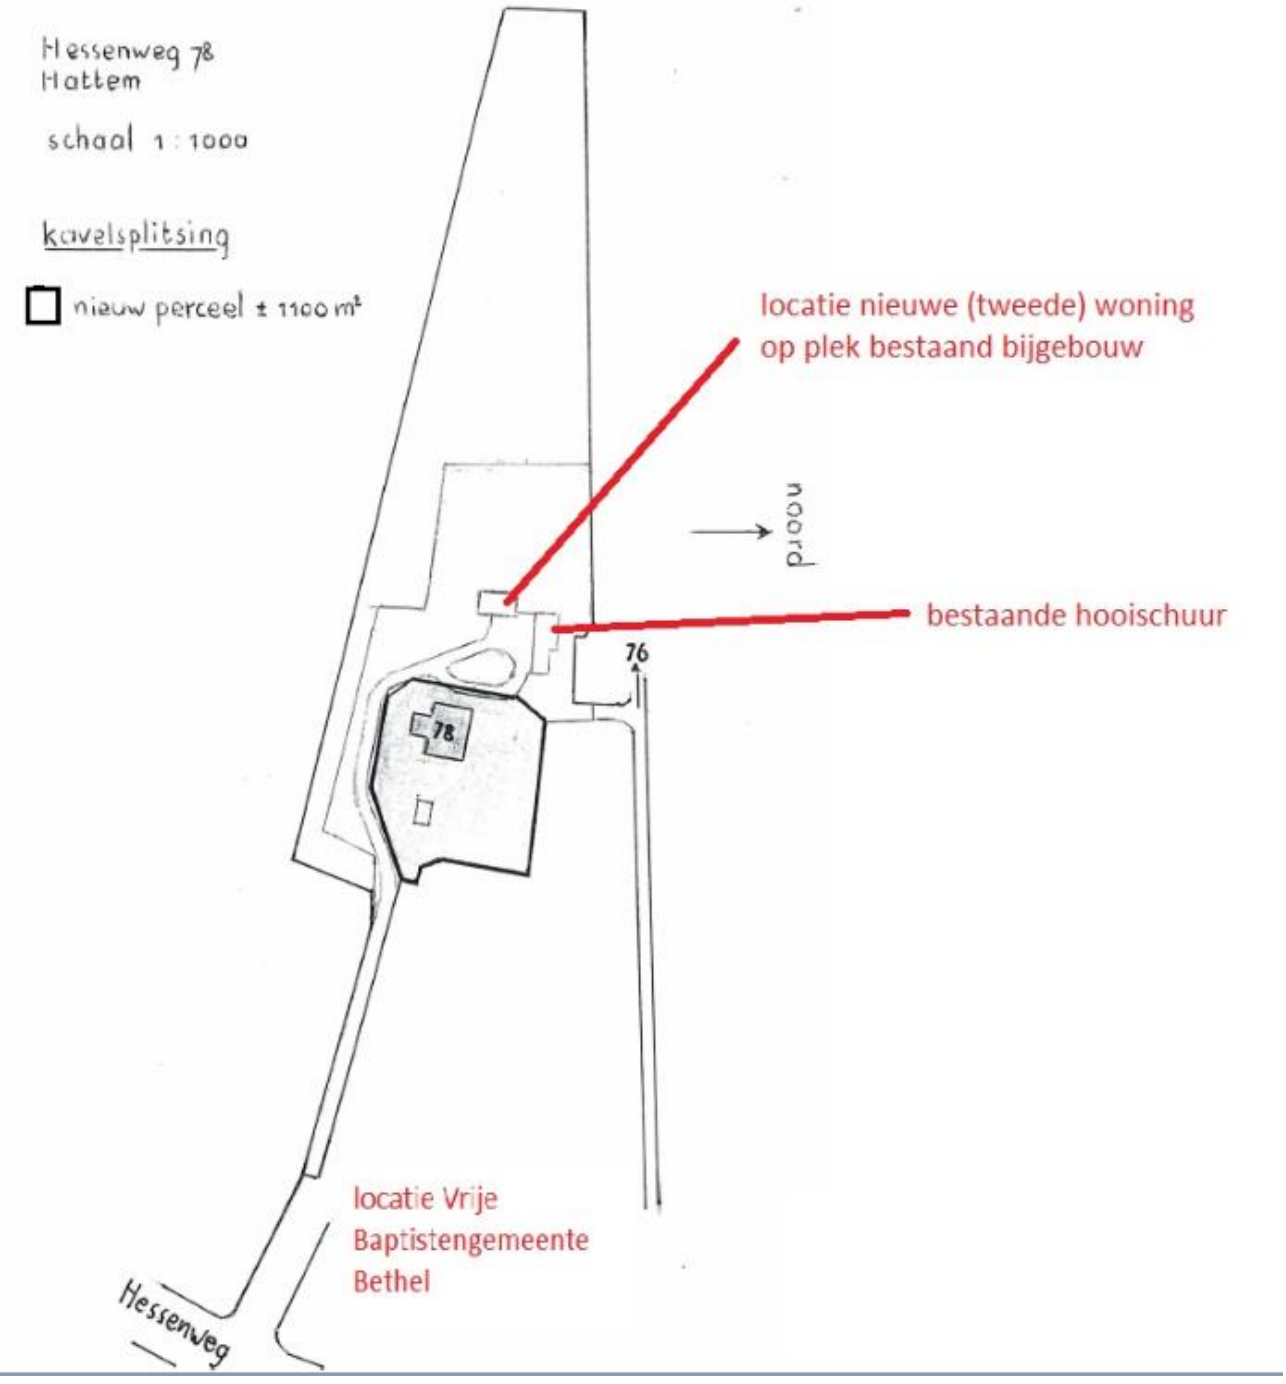
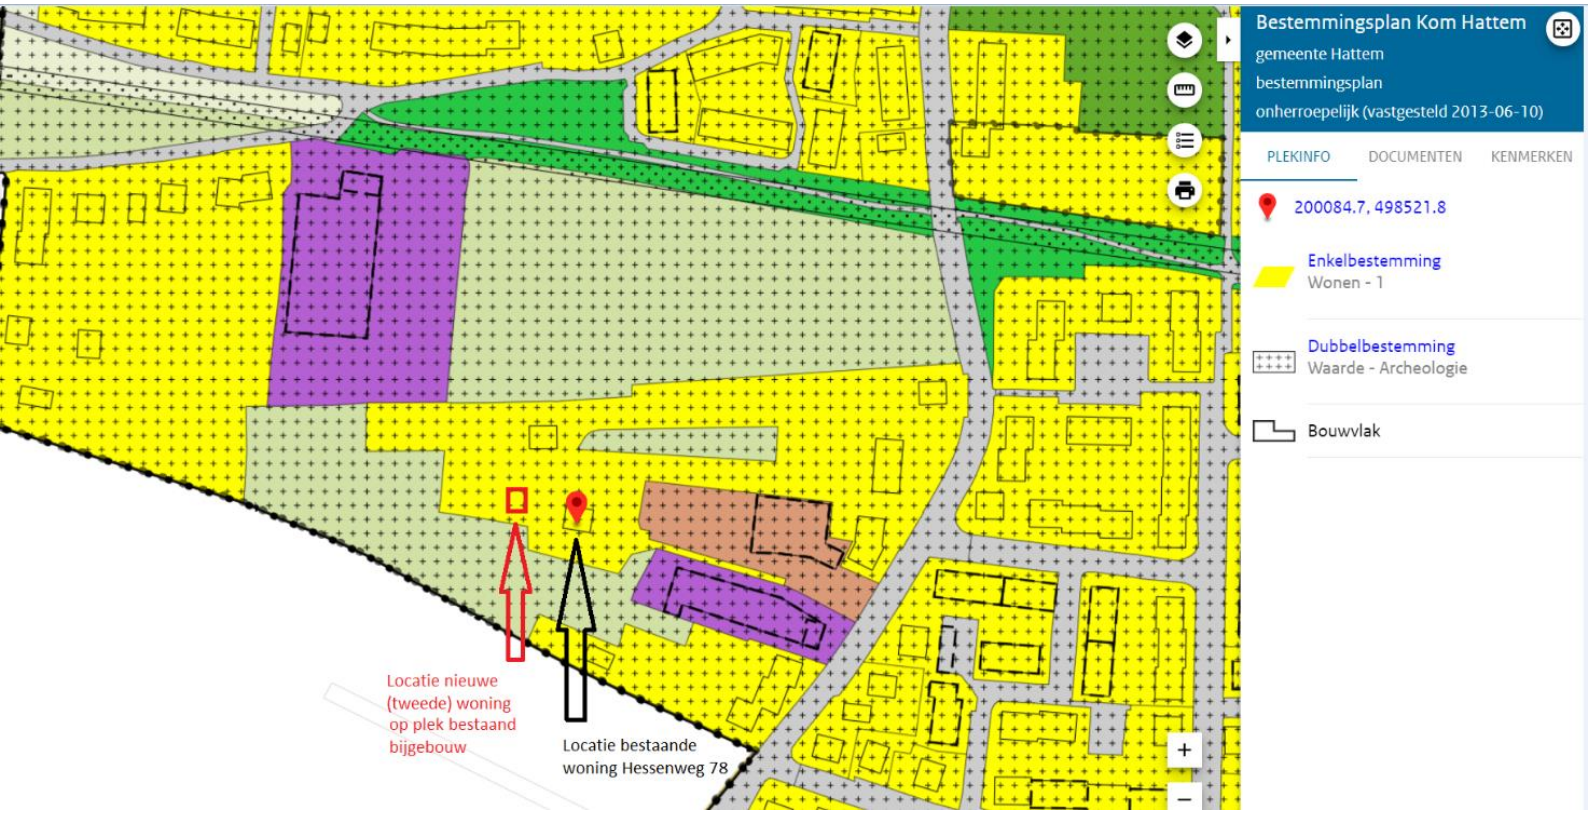

Locatie nieuwe (tweede) woning op plek bestaand bijgebouw
Bestaande woning Hessenweg 78 blijft behouden


Hessenweg 78
Hattem
schaal 1 : 1000
kavelsplitsing
nieuw perceel ± 1100 m²
locatie nieuwe (tweede) woning
op plek bestaand bijgebouw
noord
bestaande hooischuur
76
78
locatie Vrije
Baptistengemeente
Bethel
Hessenweg


Bestemmingsplan Kom Hattem
gemeente Hattem
bestemmingsplan
onherroepelijk (vastgesteld 2013-06-10)
PLEKINFO
DOCUMENTEN
KENMERKEN
200084.7, 498521.8
Enkelbestemming
Wonen - 1
Dubbelbestemming
Waarde - Archeologie
Bouwvlak
Locatie nieuwe (tweede) woning op plek bestaand bijgebouw
Locatie bestaande woning Hessenweg 78