
ONTWERP BUITENRUIMTE Willem Dreeslaan Zoetermeer

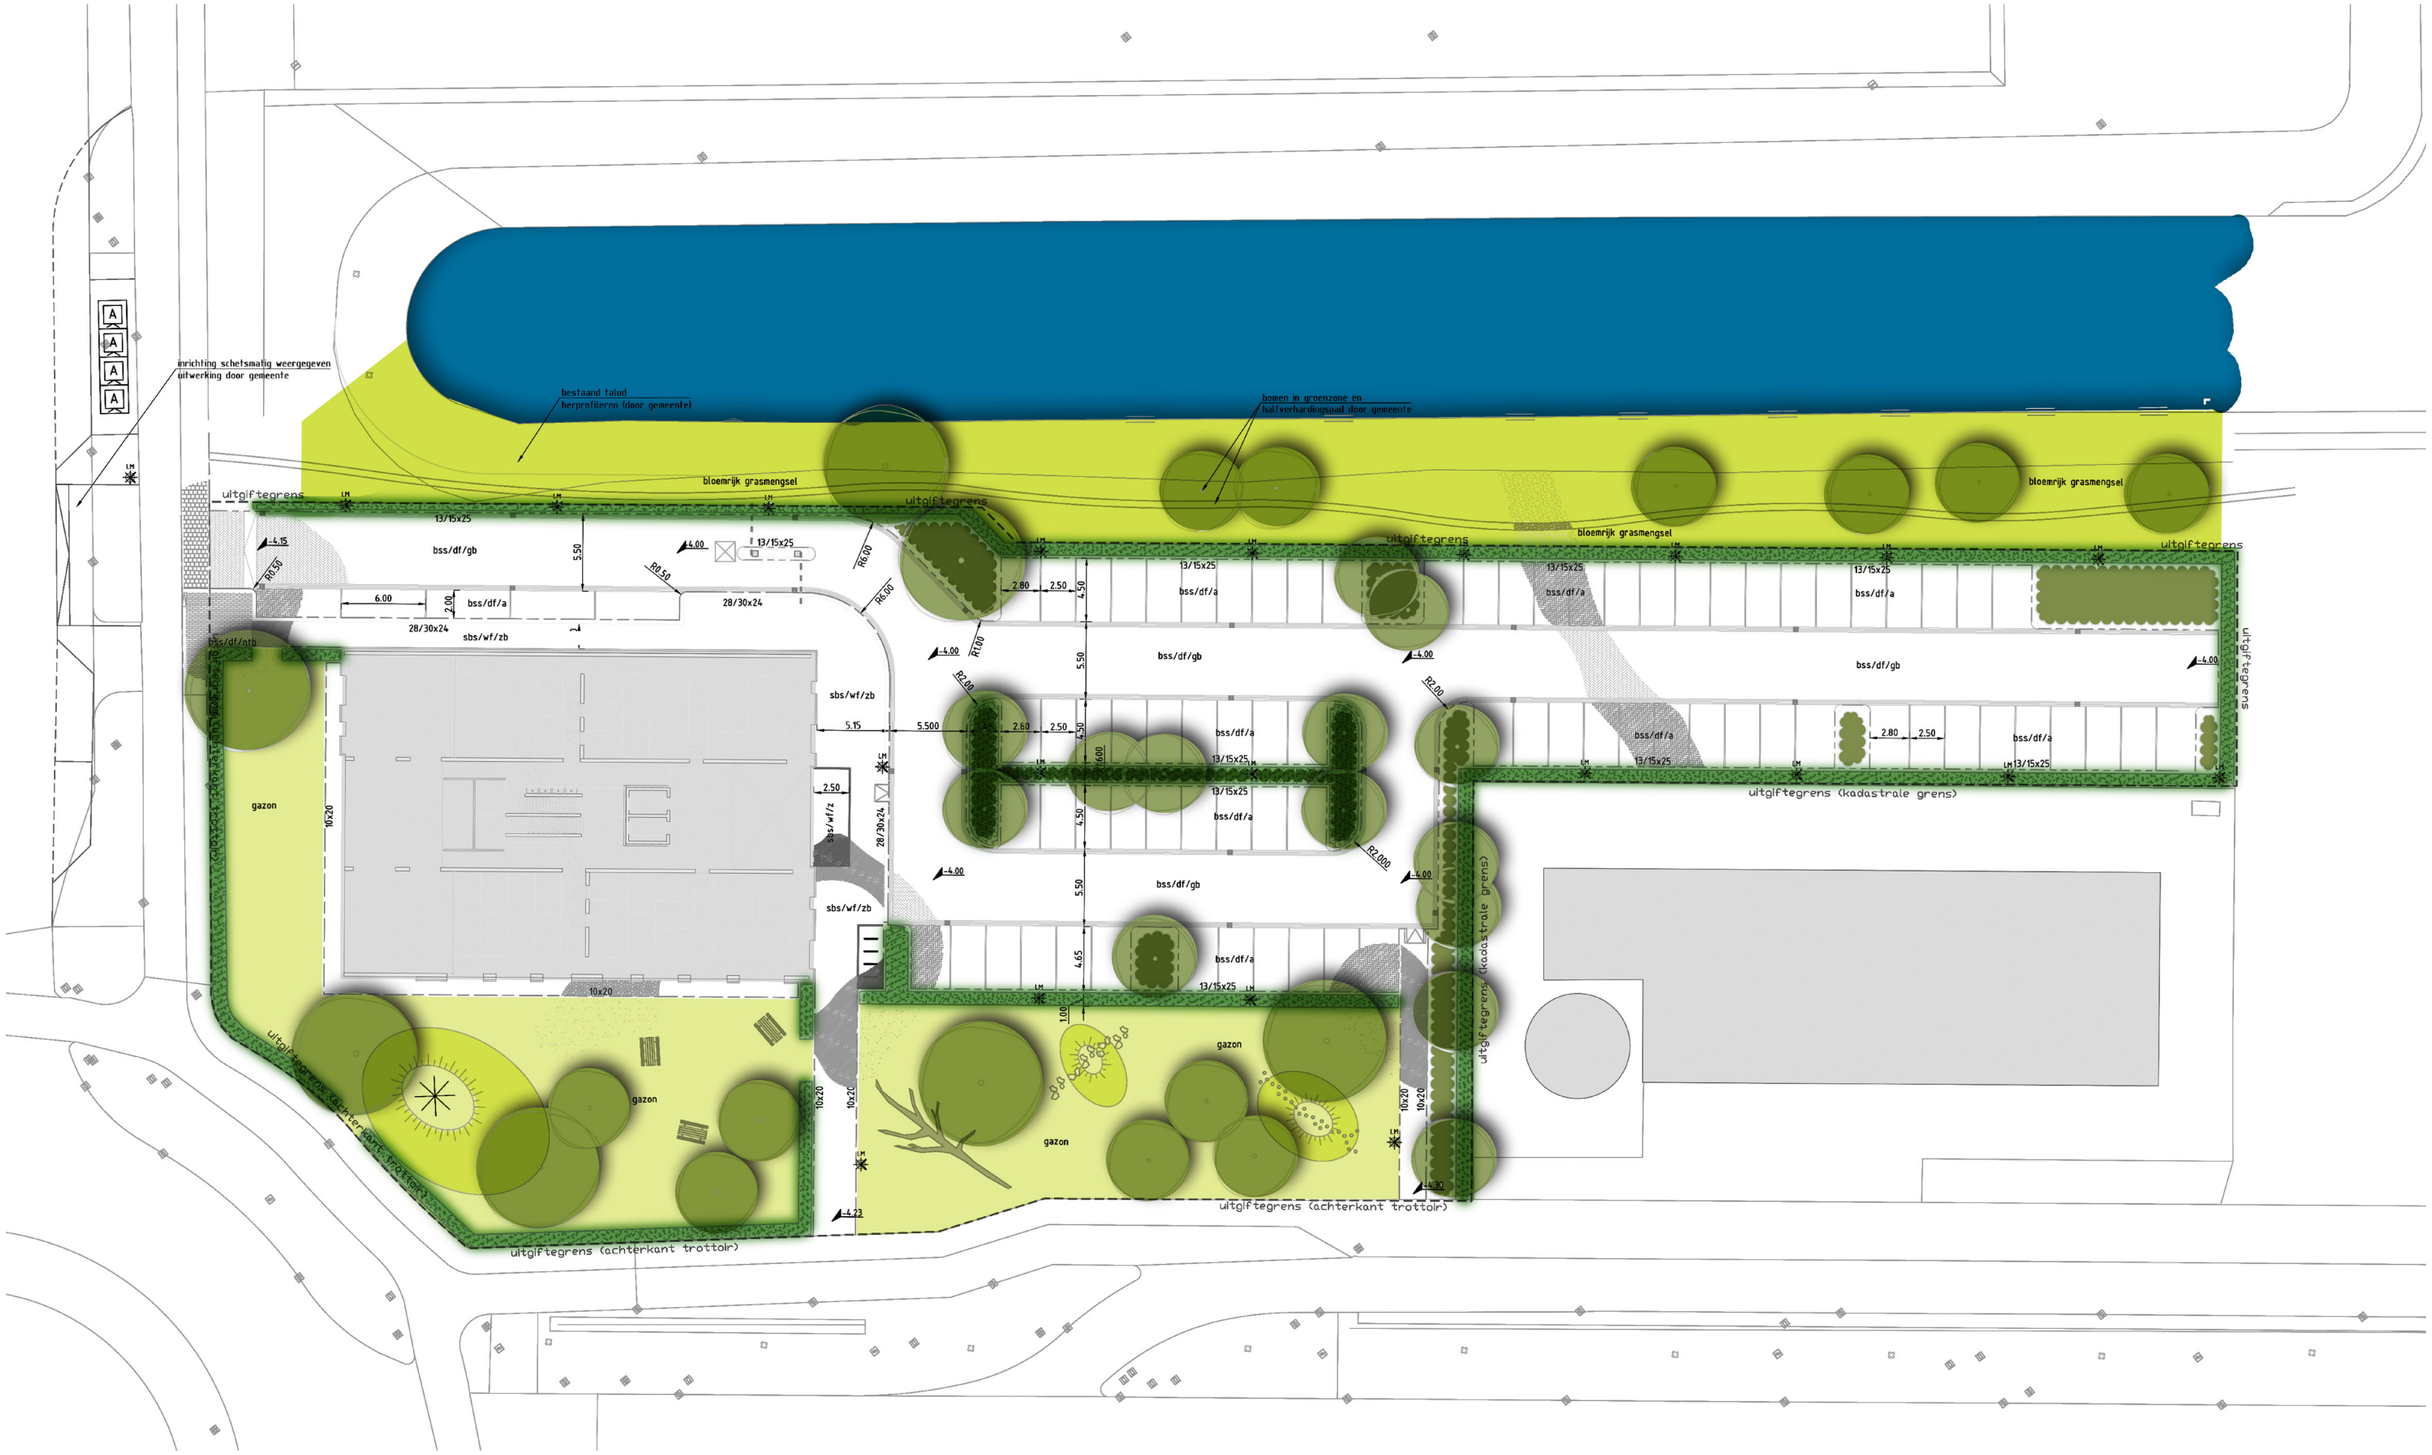

GROEN & SPELEN

Voor groen is veel ruimte gereserveerd. Het gebouw staat met zijn voeten in een glooiend gazon, waarbinnen ruimte is gereserveerd voor kleinschalige speelvoorzieningen en -aanleidingen. Deze hebben een natuurlijk karakter. Vooralsnog gaan wij uit van de volgende elementen:

Steltenparcours Robuust Robinia (Goede Speelprojecten): aantal stammen en onderlinge afstanden af te stemmen met leverancier;

Klimboom Robuust Robinia (Goede Speelprojecten): afmetingen ca 6m;

Zwerfkeien: grauwacke (leverancier bijv. Michel Oprey),
maat 60-120cm

Tussen de parkeervakken is ruimte voor onderhoudsvriendelijke heestergroepen met enige sierwaarde. Wij hebben gekozen voor een mix van wintergroene heesters, bloeiende heesters en bloeiende lavendel. De volgende aantallen en maten worden voorgesteld:

Naam	***Maat***	***Aantallen & Dichtheid***
Hydrangea Limelight	C7,5	96 stuks (1,5/m2)
Lavandula angustifolia 'Forever Blue'	P11	385 stuks (6/m2)
Hedera arborescens	60-80	65 stuks (1/m2)

De drie soorten worden gelijkmatig over de plantvakken verspreid in groepen van ca 2m2 (totaal oppervlakte plantvakken, ca 193m2).

Bollen worden in de gazons aangebracht om het voorjaar uitbundig in te luiden. Hiervoor stellen wij een paars-witte Crocusmix voor.

Naast het reguliere gazon rond de nieuwbouw wordt de oever langs het water ingezaaid met een ***bloemrijk grasmengsel.*** Wij stellen mengsel M1 van firma Cruydthoeck voor. Benodigd is ca 1 gr/m2.
















ONTWERP BUITENRUIMTE Willem Dreeslaan Zoetermeer

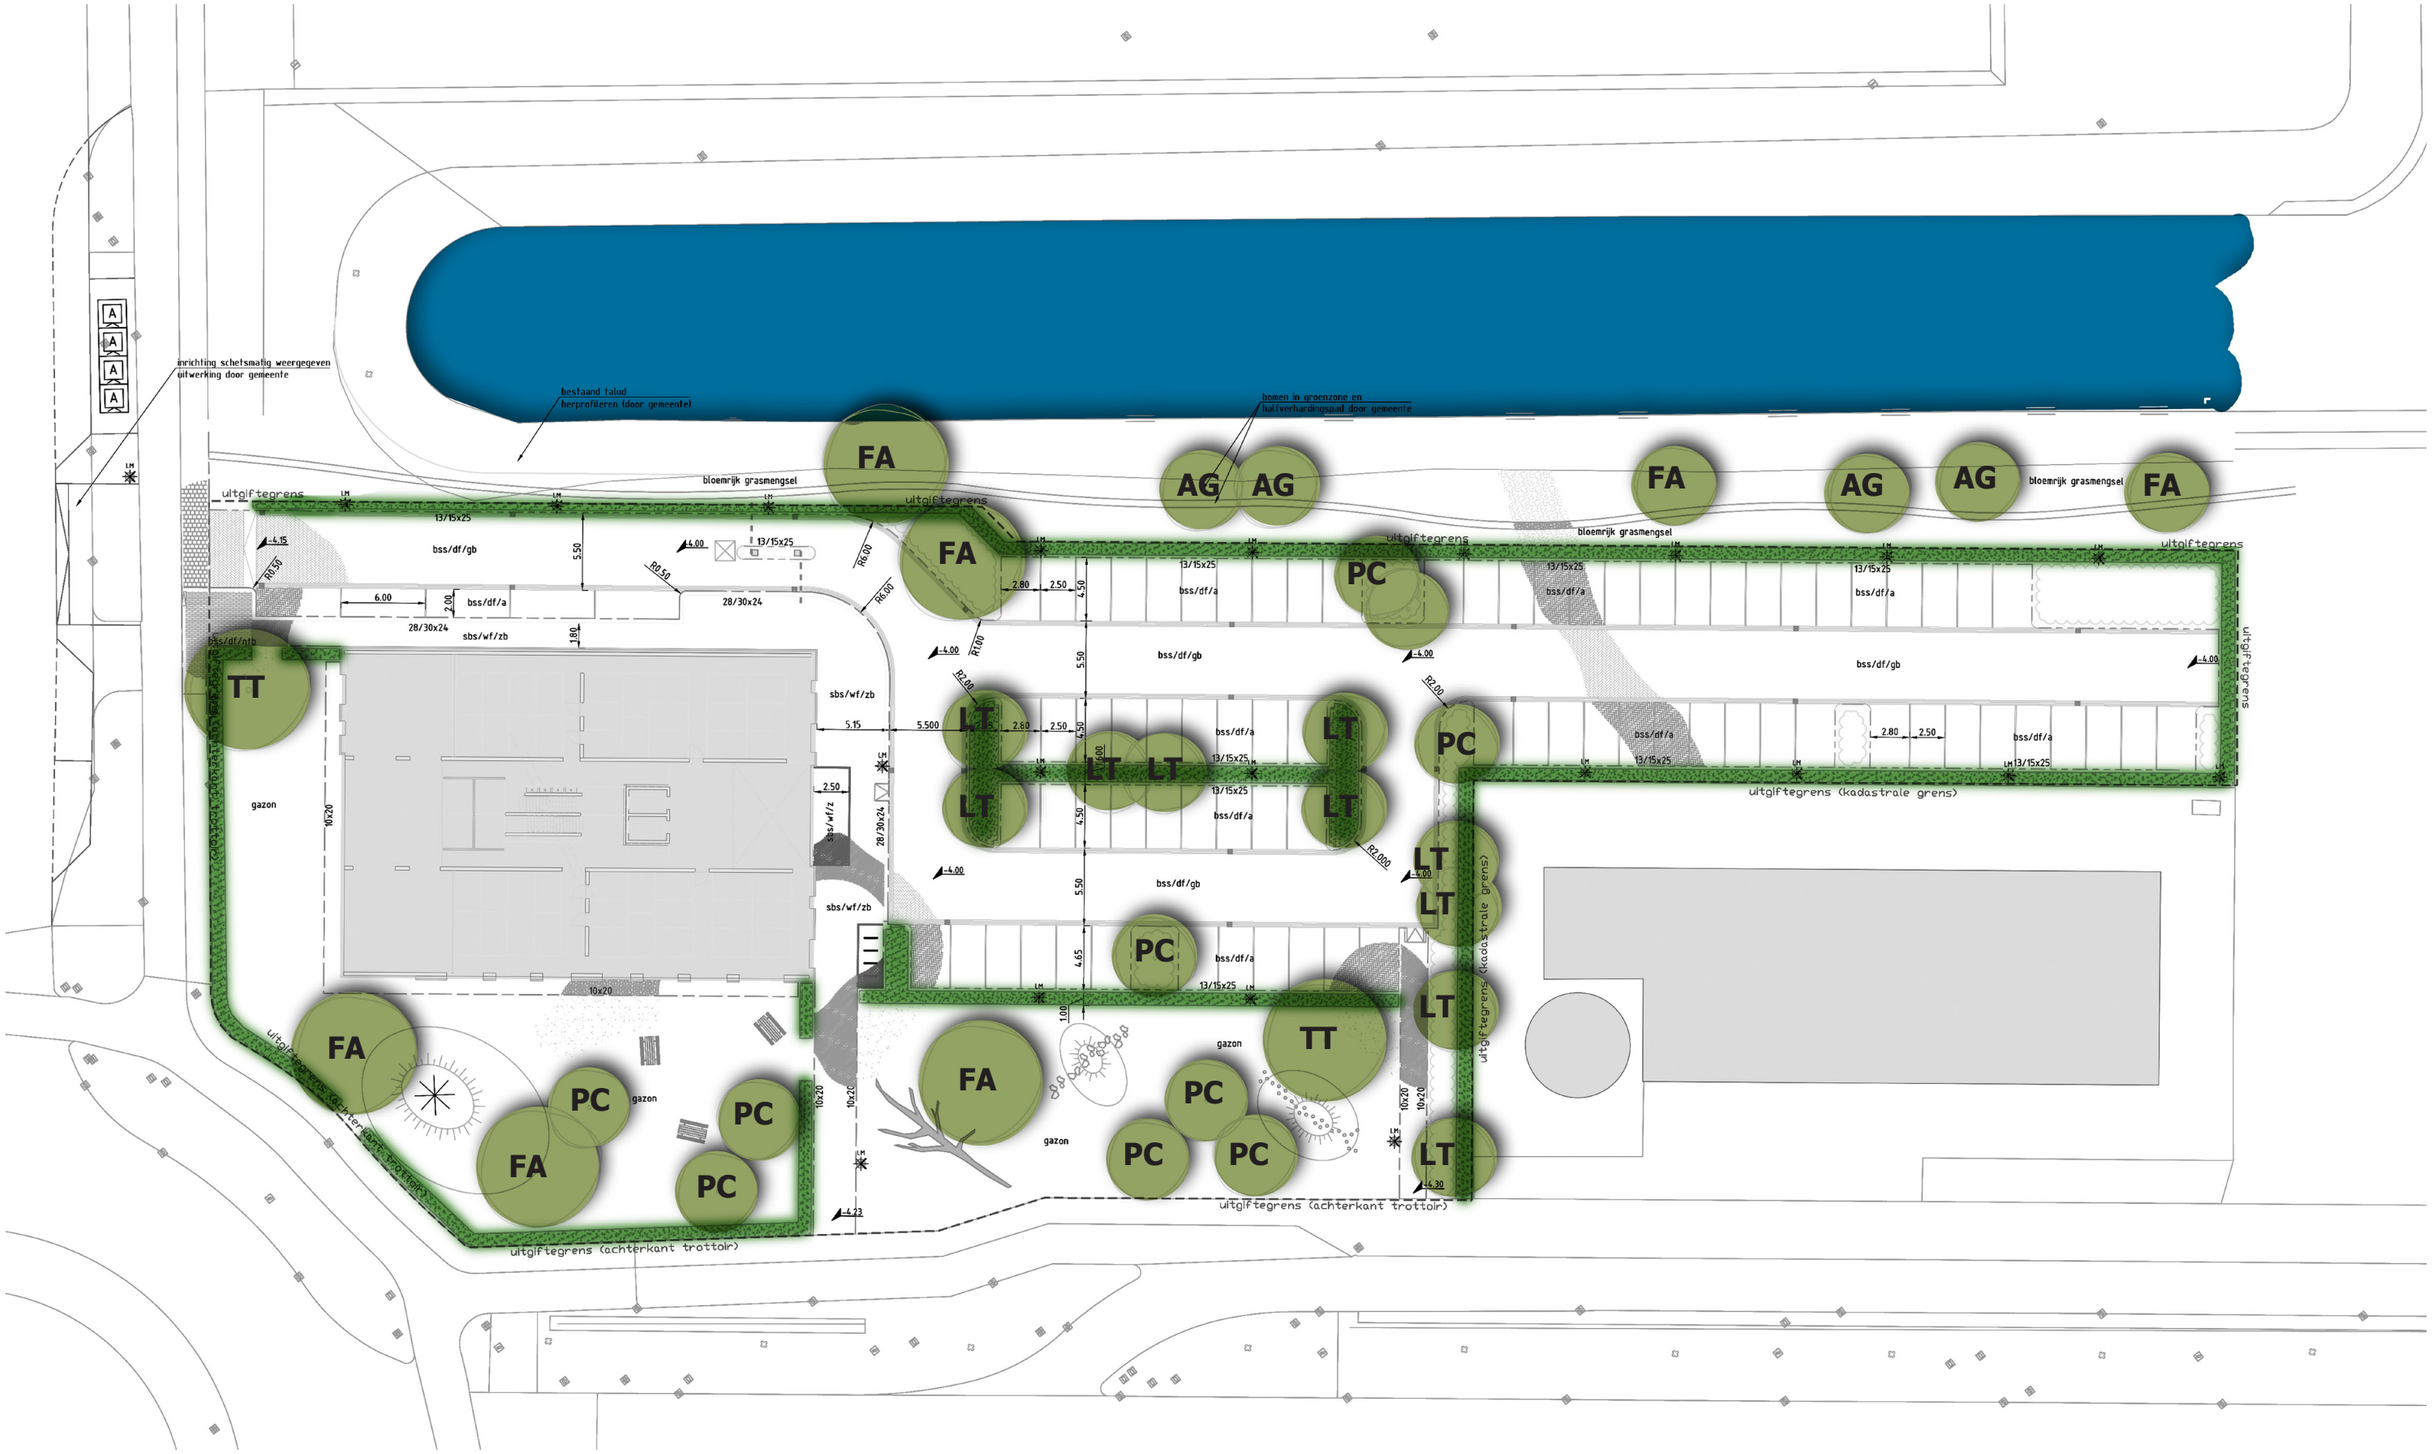

Meest opvallende element is de ***beukenhaag***. Deze wordt overal in een hoogte van 100-120 aangeplant in een dubbele rij met ca 10 stuks per strekkende meter. Op de koppen van het “parkeereiland” is de haag extra breed. Hier wordt een vierdubbele rij voorgesteld.

Naam	***Maat***	***Aantallen***
Fagus sylvatica (haag)	100-120	

47m enkele rij (5st/m), 365m dubbele rij (10st/m) en 25m vierdubbele rij (20st/m)







De ***bomen*** zijn in de afbeelding hiernaast weer gegeven. Hierbij horen de volgende maten en aantallen:

Naam		***Maat***	***Aantallen***
AG	Alnus glutinosa	20-25	4 stuks *
FA	Fraxinus angustifolia	25-30	7 stuks *
PC	Prunus cerasus	20-25	10 stuks
LT	Liriodendron tul. Fastigiatum	20-25	10 stuks
TT	Tilia tomentosa ‘Doornik’	25-30	2 stuks

* waarvan 3 stukls in gemeentegrond (nader afstemmen met gemeente)

nb. exacte positie van de bomen wordt tijdens de uitvoering bepaald in overleg met de ontwerper.







