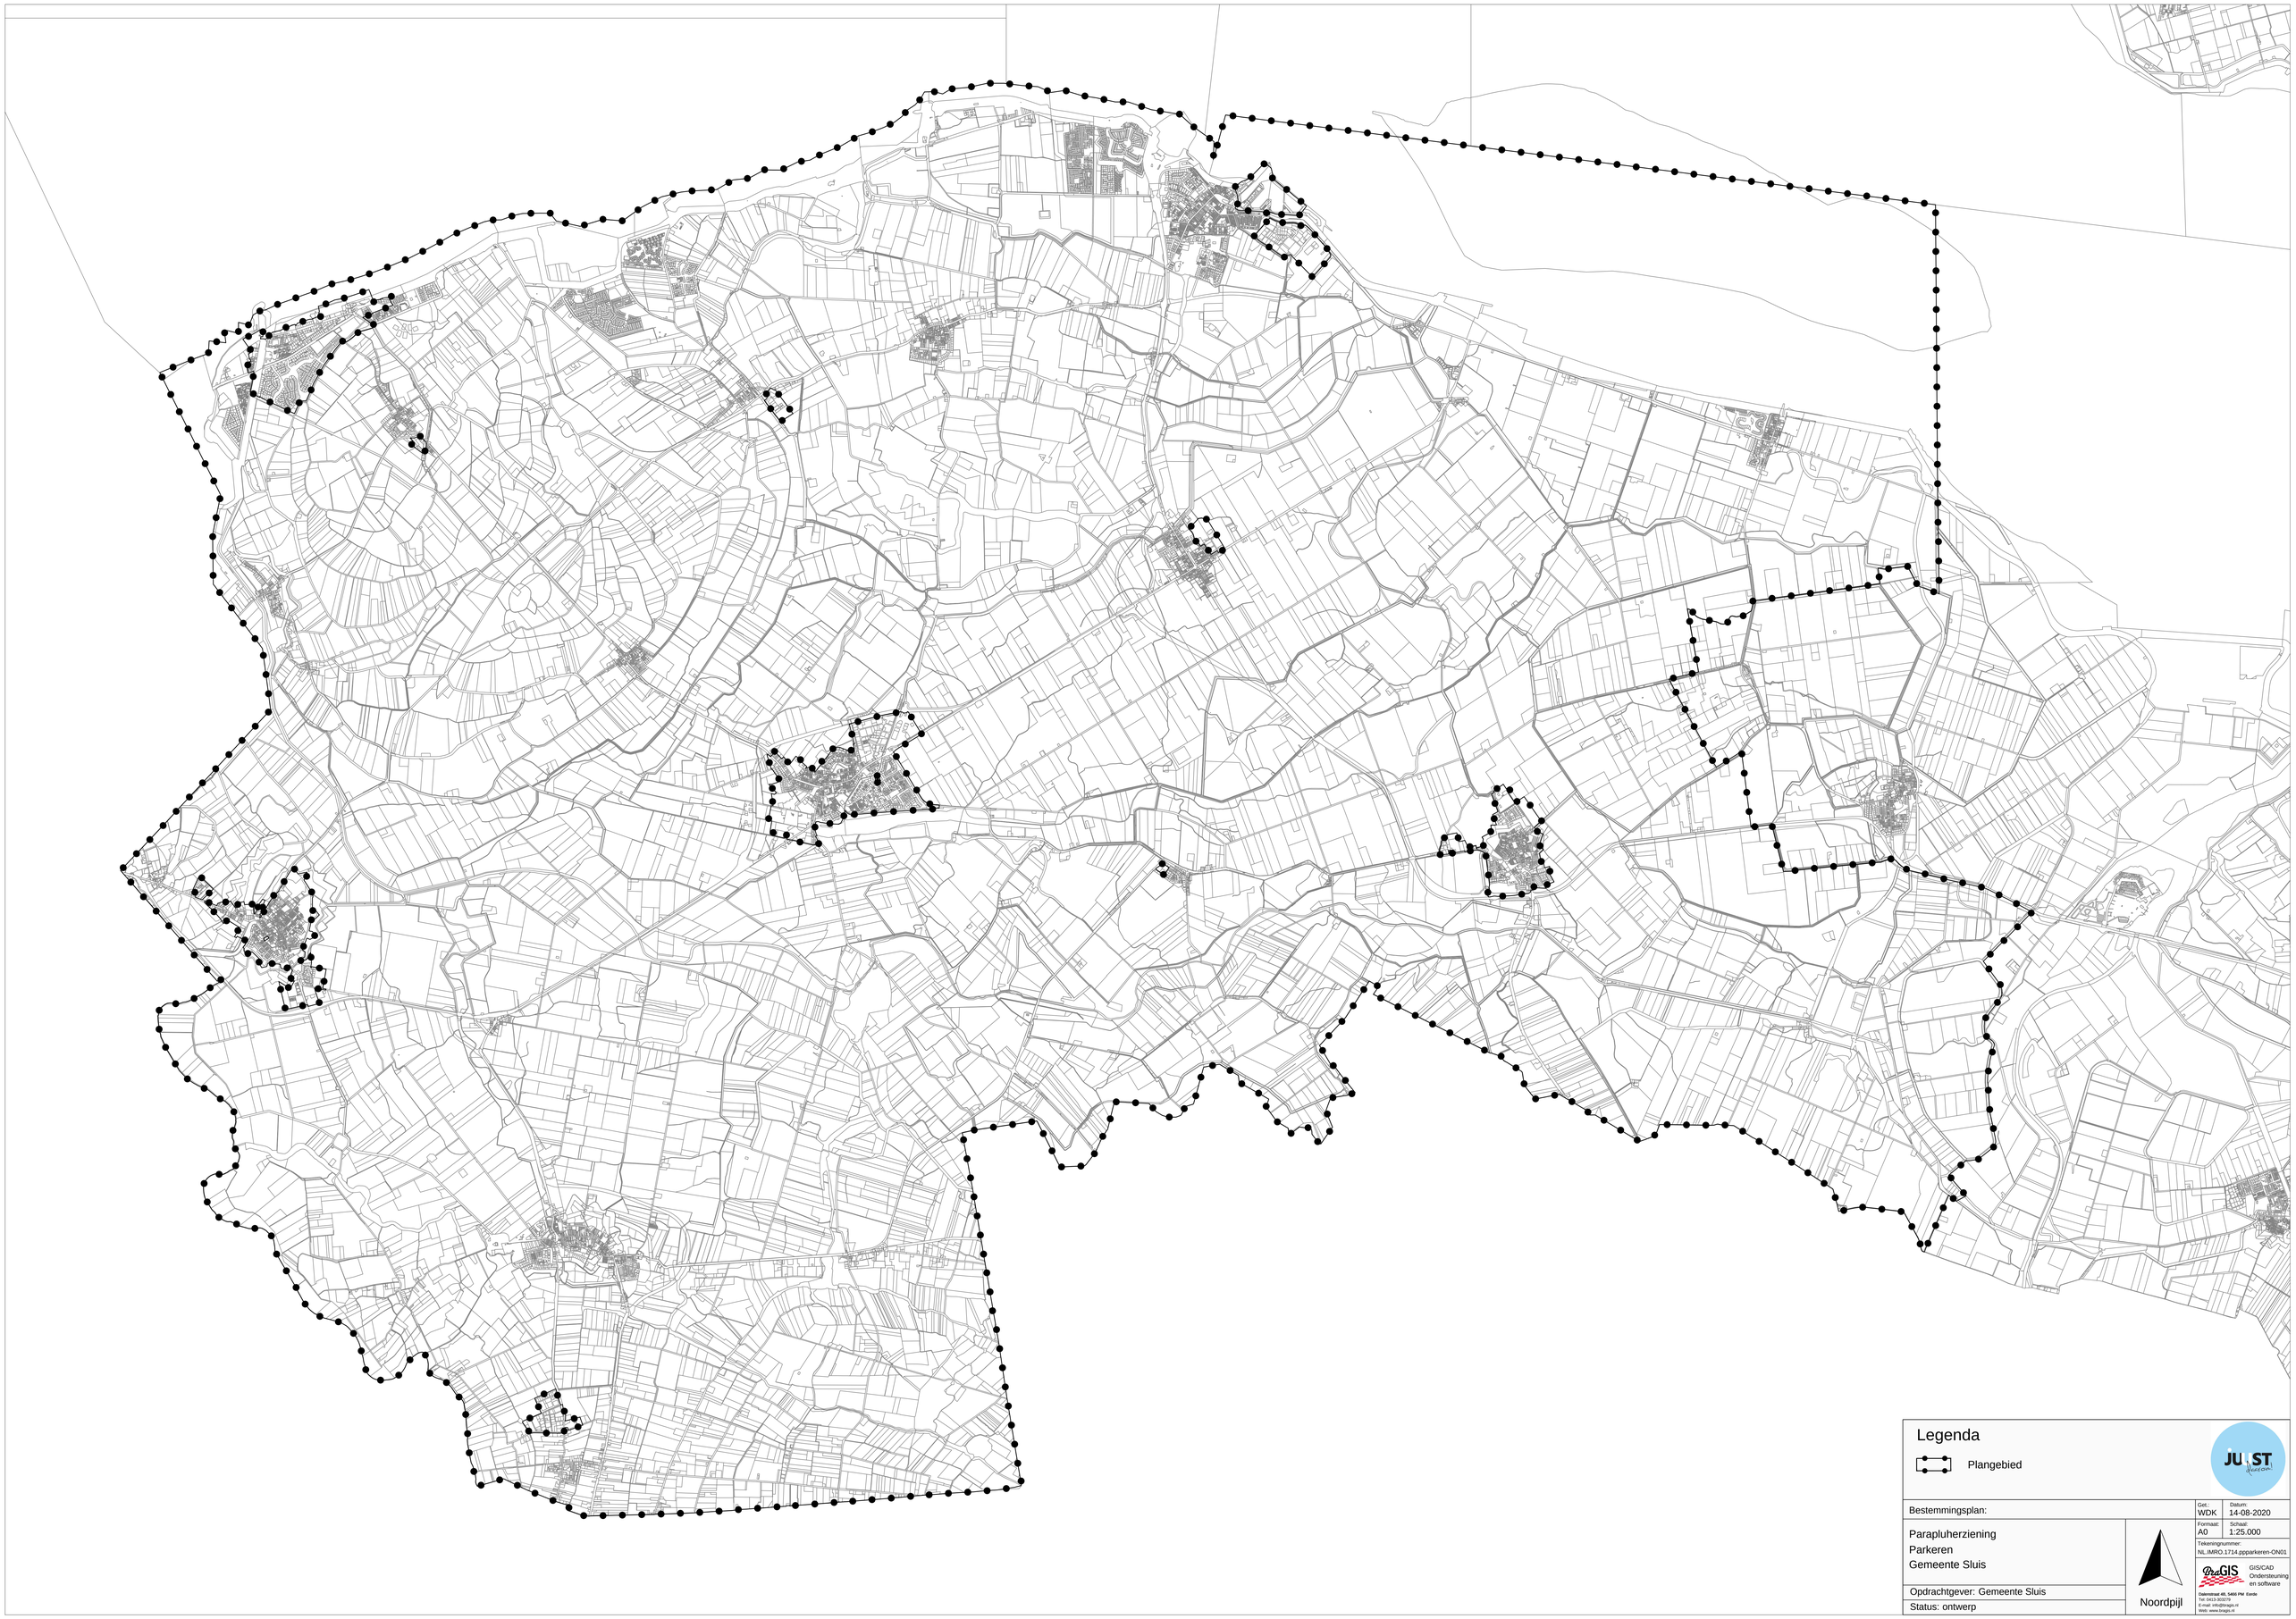

Legenda

Plangebied

Bestemmingsplan:

Parapluherziening
Parkeren
Gemeente Sluis

Opdrachtgever: Gemeente Sluis

Status: ontwerp

Noordpijl

Get.:	Datum:
WDK	14-08-2020
Formaat: A0	Schaal: 1:25.000

Tekeningnummer:
NL.IMRO.1714.ppparkeren-ON01

GIS/CAD Ondersteuning en software
Dalenstraat 4B, 5466 PM Eerde
Tel: 0413-303279
E-mail: info@bragis.nl
Web: www.bragis.nl