


Bijlage 1

Landgoedontwikkeling Kloosterbosch / Dhr. J.M.H. Schaepkens

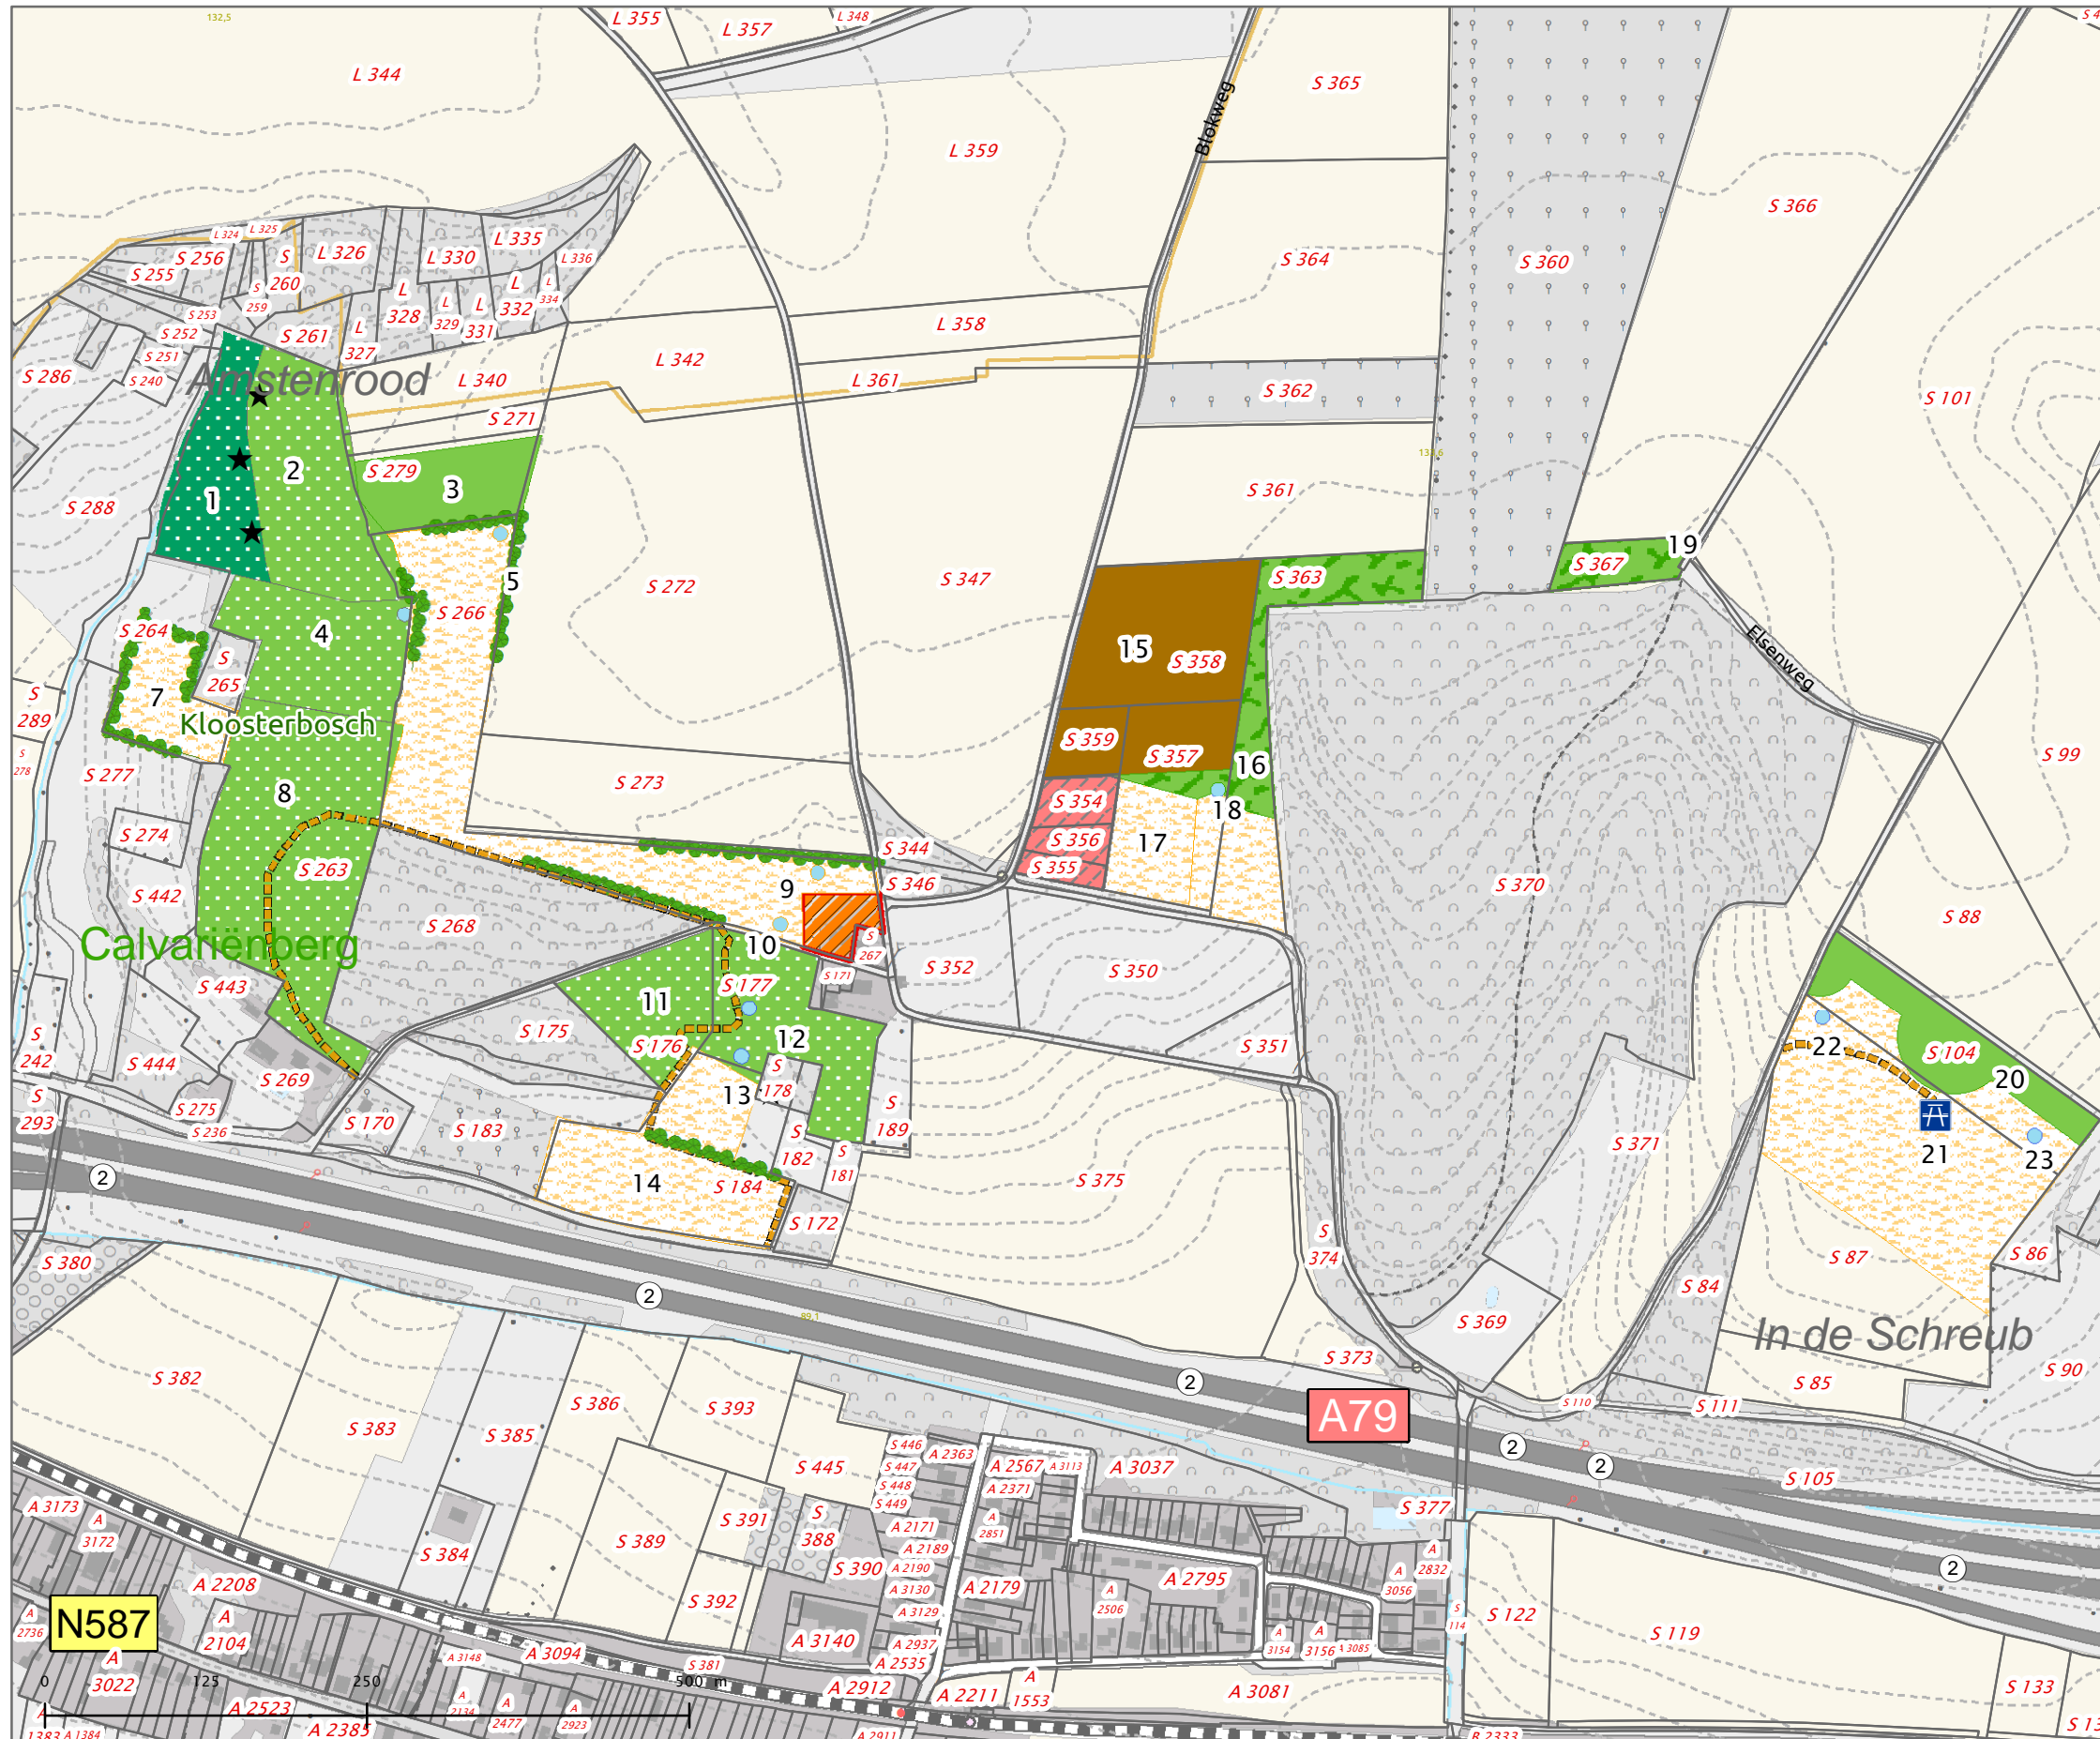






Legenda

- ★ Dassenburcht
- ⌘ Uitzichtspunt
- ⋯ Haag / graft
- ▬ Wandelpad
- Bos
- Akker
- ▨ Bouwblok RvG
- Droog hakhout; middenbos
- Vochtig hakhout elzen/essen
- Struweel met overstaanders.
- Grasland
- Poel
- ▨ Archeologisch monument
- ▭ Kadastraal (november 2011)

Projectie: Rijksdriehoekstelsel

Titel:	Landgoedinrichtingsplan Kloosterbosch
Datum afdruk:	23 oktober 2012
Formaat:	A3
Auteur:	Ing. T.J.E. (Tom) Bos
Projectnr.:	09015625
Status:	Definitief
Kaartnr.:	09015625.003A
Schaal:	1:5.500
Ondergrond:	© TD Kadaster, Emmen 2012




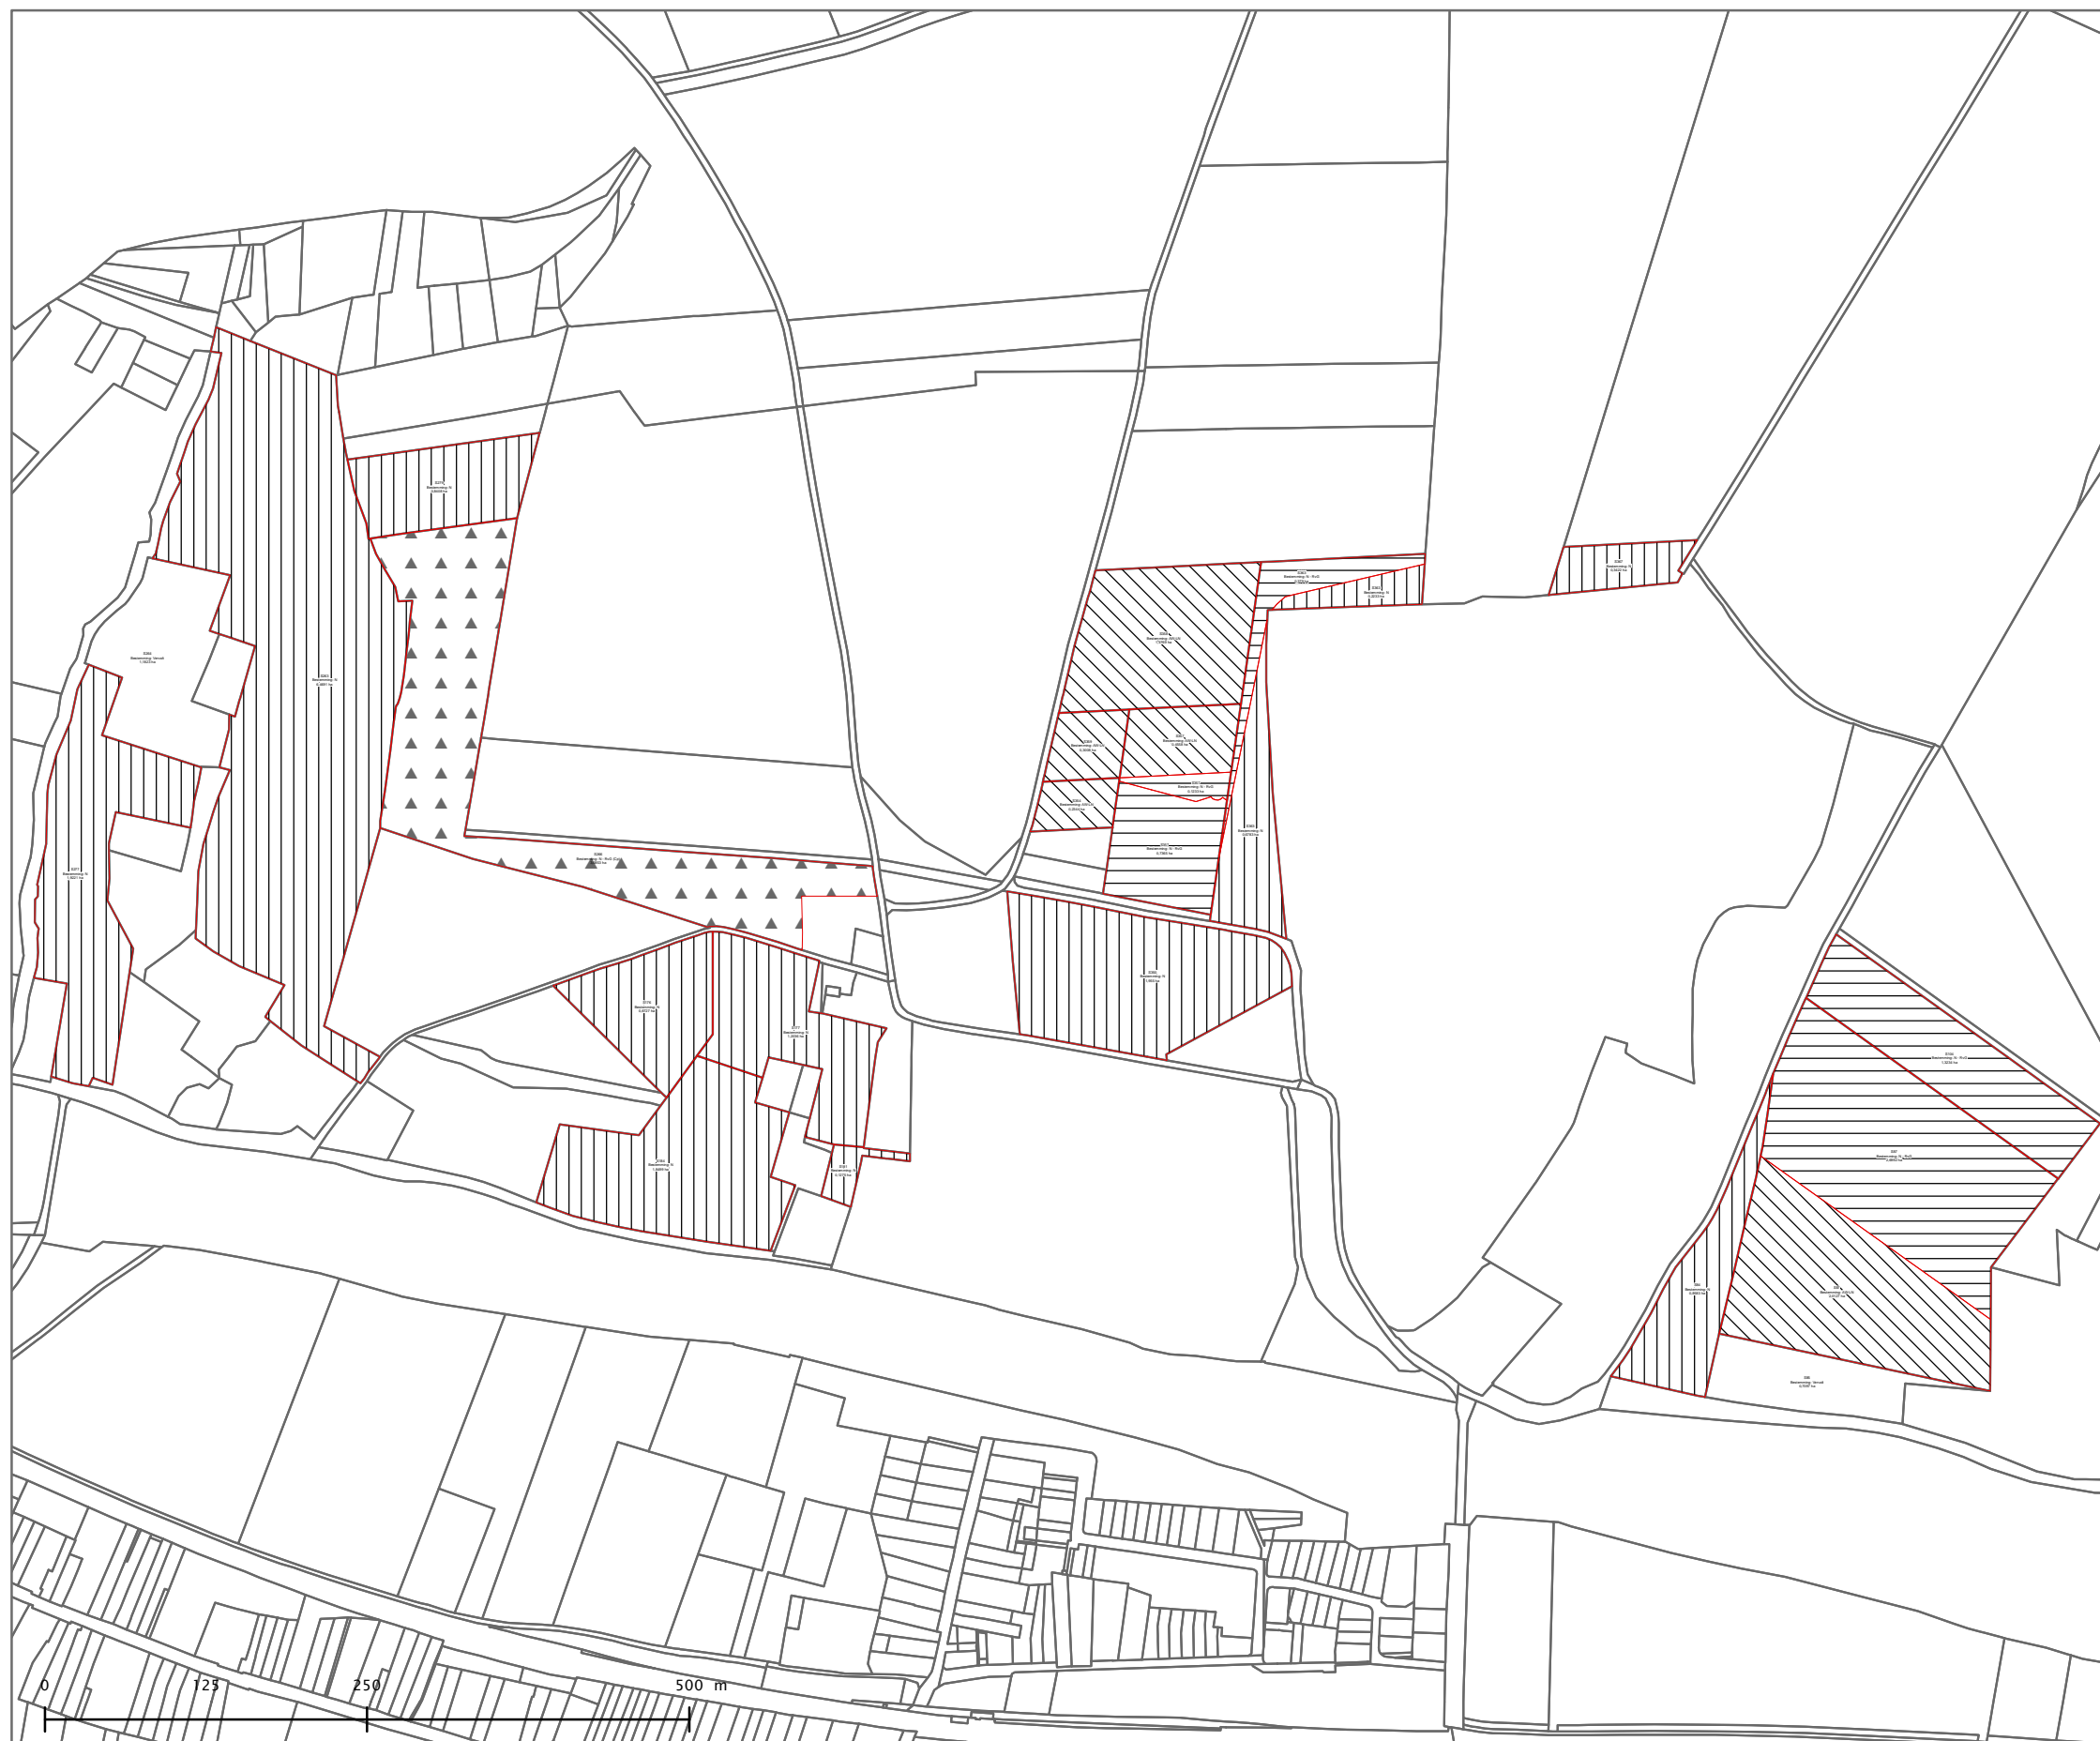





Legenda

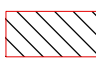Nieuwe Natuur (RVG)

Voorkeursbestemming

-  AW-LN
-  N
-  N - RvG
-  N - RvG (Cp)
-  Kadastraal (november 2011)

Projectie: Rijksdriehoekstelsel

Titel:	Landgoedontwikkeling Kloosterbosch
Datum afdruk:	23 oktober 2012
Formaat:	A3
Auteur:	Ing. T.J.E. (Tom) Bos
Projectnr.:	09015625
Status:	Definitief
Kaartnr.:	09015625.002C
Schaal:	1:5.500
Ondergrond:	© TD Kadaster, Emmen 2012



Oppervlakte (m ²)	Sectie	Perceel	Bestemming
8583	S	84	N
20127	S	87	AW-LN
26992	S	87	N - RvG
13234	S	104	N - RvG
8727	S	176	N
12036	S	177	N
1275	S	181	N
18499	S	184	N
64691	S	263	N
30853	S	266	N - RvG (Cp)
19221	S	277	N
8408	S	279	N
19550	S	350	N
2344	S	354	AW-LN
4558	S	357	AW-LN
1233	S	357	N - RvG
7365	S	357	N - RvG
14769	S	358	AW-LN
3008	S	359	AW-LN
6783	S	363	N
2233	S	363	N
3790	S	363	N - RvG
3422	S	367	N