Verkennend Bodemonderzoek

Project:	2020-189
Locatie:	Nabij Grindweg 192a te Scherpenzeel
Opdrachtgever:	BJZ.nu T.a.v. Rowin Pielman Twentepoort Oost 16a 7609 RG Almelo
Datum:	25 november 2020

Verkennend Bodemonderzoek

Nabij Grindweg 192a te Scherpenzeel

Opdrachtgever:	BJZ.nu Twentepoort Oost 16a 7609 RG Almelo
Adviesbureau:	Terra Agribusiness BV Eerste Stegge 54 7631 AE Ootmarsum
Status:	Definitief
Versie:	1
Datum versie:	25-11-20
Projectnummer:	2020-189
Auteur:	Joost Stevelink
Kwaliteitscontrole:	Niek Hesselink
Veldwerkers:	Joost Stevelink

Paraaf: 

Paraaf: 

Inhoudsopgave

Pagina

1 Inleiding 4

2 Vooronderzoek 5

2.1 Locatie gegevens 5
2.2 Algemene informatie locatie 5
2.3 Eerder uitgevoerd bodemonderzoek 6
2.4 Directe omgeving locatie 6
2.5 Regionale bodemopbouw en geohydrologie 6
2.6 Vooronderzoek PFAS 7
2.7 Vooronderzoek NEN 5707 Asbest 7

3 Onderzoeksprogramma 8

3.1 Hypothesestelling 8
3.2 Onderzoeksopzet 8
3.3 Analysestrategie 8

4 Onderzoeksresultaten 9

4.1 Bodemopbouw en zintuiglijke waarnemingen 9
4.2 Analyseresultaten 10
4.3 Toetsing van de hypothese 10
4.4 Toetsing aan de noodzaak tot vervolgonderzoek 10

5 Samenvatting en conclusie 11

BIJLAGE I: Situering van de locatie
BIJLAGE II: Situering van de locatie (schaal 1: 3400)
BIJLAGE III: Overzichtstekening boorpunten
BIJLAGE IV: Boorstaten
BIJLAGE V: Analysecertificaten en Overschrijdingstabellen
BIJLAGE VI: Foto's onderzoekslocatie

1 Inleiding

In opdracht van BJZ.nu heeft Terra Agribusiness BV een verkennend bodemonderzoek uitgevoerd op de locatie Nabij Grindweg 192a te Scherpenzeel. De regionale ligging van de locatie is weergegeven in bijlage I.

Aanleiding van het onderzoek is in het kader van voorgenomen bestemmingswijziging.

Doel van het onderzoek is het door middel van een steekproef conform het soort bodemonderzoek, nagaan van de huidige kwaliteit van de grond op de locatie. Het onderzoek is niet bedoeld om de exacte aard en omvang van een eventuele verontreiniging aan te geven.

Het verkennend onderzoek is uitgevoerd conform de richtlijnen:

- NEN 5725 Bodem - Landbodem - Strategie voor het uitvoeren van vooronderzoek bij verkennend en nader onderzoek (NEN5725:2017);
- NEN 5740 Bodem - Landbodem - strategie voor het uitvoeren van verkennend bodemonderzoek - Onderzoek naar de milieuhygiënische kwaliteit van bodem en grond (NEN5740:2009+A1:2016);
- NEN 5707 Bodem – Inspectie, monsterneming en analyse van asbest in bodem. (NEN 5707+C2:2017)
- VKB Protocol 2001 “Plaatsen van handboringen en peilbuizen, maken van boorbeschrijvingen, nemen van grondmonsters en waterpassen”
- VKB Protocol 2002 “Het nemen van grondwatermonsters”
- VKB Protocol 2018 “Locatie inspectie en monsterneming van asbest in bodem"

Normec

BRL SIKB 2000

Het procescertificaat van Terra Agribusiness Bodem & Milieutechniek en het hierbij behorende keurmerk (BRL SIKB 2000) zijn van toepassing op de activiteiten inzake het milieukundig veldwerk, inclusief de daarbij behorende veldwerkregistratie, en de overdracht van de monsters aan een erkend laboratorium.

Om de onafhankelijkheid van het onderzoek te waarborgen, verklaart Terra Agribusiness Bodem & Milieutechniek op geen enkele wijze gelieerd te zijn aan de te onderzoeken projectlocatie, zowel in juridische, financiële of personele sfeer.

De opbouw van dit rapport wordt als volgt weergegeven:

- vooronderzoek naar historie en bodemgesteldheid;
- opstellen van een hypothese;
- opstellen van een onderzoeksstrategie;
- resultaten van het veld- en laboratoriumonderzoek;
- conclusies, aanbevelingen en samenvatting.

In geval van klachten kan de opdrachtgever zich wenden tot Terra-Agribusiness BV en zo nodig tot de certificerende-instelling (Normec).

2 Vooronderzoek

Conform het onderzoeksprotocol NEN 5725 is ten behoeve van de onderzoeksstrategie op de locatie een vooronderzoek uitgevoerd. De onderstaande informatie is afkomstig uit:

Tabel 1 Bronnen vooronderzoek

Bron	Omschrijving
www.ahn.nl	*AHN (Algemeen Hoogtebestand Nederland)*
www.bodemloket.nl	*Bodemloket van Nederland*
www.topotijdreis.nl	*Historische kaarten*
www.dinoloket.nl	*Ondergrond gegeven van Nederland*
BAG viewer	*Basisregistraties Adressen en Gebouwen (BAG)*
Provincie Friesland	*Bodematlas van Friesland*
Gemeente Weststellingwerf	*Historische informatie van de Gemeente*
Informatie Opdrachtgever	*BJZ*
Inspectie onderzoekslocatie	*Visueel inspectie van de locatie*

2.1 Locatie gegevens

Gegevens over de locatie zijn weergegeven in onderstaande tabel

Tabel 2 Locatiegegevens

Adres onderzoekslocatie	*Nabij Grindweg 192a te Scherpenzeel*
Kadastrale gemeente	*Oudetrijne*
Sectie	*K*
Percelen	*214*
Oppervlakte van de onderzoekslocatie	*<5000 m^2*
Eigenaar / gebruiker	-
Korte beschrijving van de onderzoekslocatie	*De onderzoekslocatie bestaat uit grasland*
Bebouwing	*De onderzoekslocatie is geheel vrij van bebouwing*
Verharding	*De onderzoekslocatie is geheel onverhard*

2.2 Algemene informatie locatie

De onderzoekslocatie bevindt zich nabij de Grindweg 192a in het buitengebied van Scherpenzeel. De opdrachtgever is voornemens op het perceel een nieuwe woning te realiseren.

Op historische kaarten is te zien dat de onderzoekslocatie nooit bebouwd is geweest. Op historische kaarten is te zien dat de locatie, voor zover bekend, altijd uit landbouwgrond heeft bestaan.

Op de onderzoekslocatie hebben in het verleden meerdere sloten gelopen. Op historische kaarten zijn tot en met 1953 meerdere sloten te zien op de onderzoekslocatie.



Er is verder geen bodemrelevante informatie van de onderzoekslocatie bekend bij de geraadpleegde bronnen.

2.3 Eerder uitgevoerd bodemonderzoek

Voor zover bekend zijn er in het verleden op de locatie geen bodemonderzoeken uitgevoerd.

2.4 Directe omgeving locatie

De onderzoekslocatie bevindt zich in het buitengebied van Scherpenzeel. In de directe omgeving bevinden zich meerdere woonhuizen, (agrarische) bedrijven en agrarische percelen.

Aan de Grindweg 192a, 194 en 200 zijn meerdere bodemonderzoeken uitgevoerd. Aan de Grindweg 200 is in 2003 (Oranjewoud, rapportnr.: 16546-137742, d.d. 23-10-2003) en 2005 (Oranjewoud, rapportnr.: 16546-137742, d.d. 04-04-2005) een geval van ernstige bodemverontreiniging met minerale olie aangetroffen. Nader onderzoek om af te perken wordt aanbevolen. In 2013 is door MUG Ingenieursbureau (rapportnr.: 51129813, d.d. 11-09-2013) wederom een ernstig geval van bodemverontreiniging aangetoond.

Dit alles is op geruime afstand van de huidige onderzoekslocatie.

Er is verder geen bodemrelevante informatie van de directe omgeving van de onderzoekslocatie bekend welke mogelijk invloed heeft gehad op de bodemkwaliteit ter plaatse van de onderzoekslocatie.

2.5 Regionale bodemopbouw en geohydrologie

De regionale geohydrologische bodemopbouw is weergegeven in onderstaande figuur.

Figuur 1 Geologisch opbouw landelijk model DGM v2.2

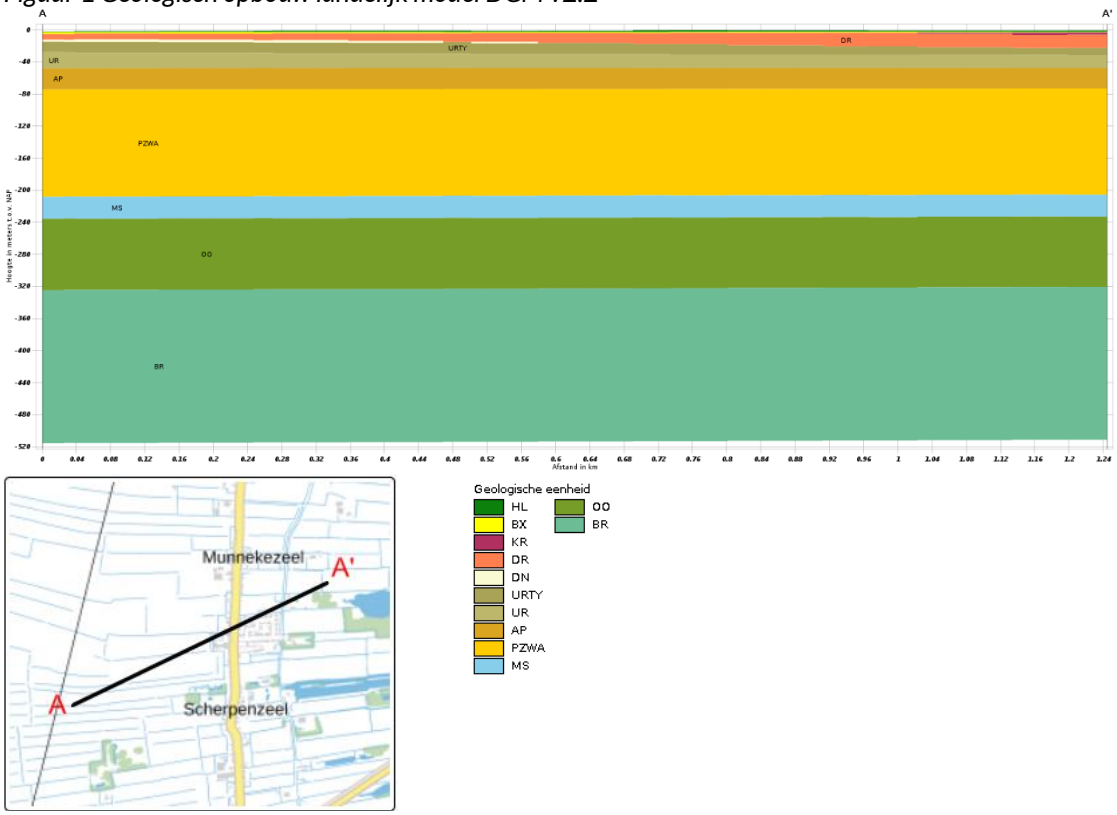

De boorlocatie bevindt zich circa 1 meter beneden NAP.

2.6 Vooronderzoek PFAS

PFAS komt op verschillende manieren in het grond- en grondwatersysteem in Nederland terecht. Bij lokaal gebruik en calamiteiten leidt dit tot het 'klassieke' bron-grondwaterpluim beeld.

Het meest verdacht voor PFAS in het milieu zijn die locaties waar PFAS worden geproduceerd. Ook de brandweeroefenplaatsen waar met grote regelmaat brandblusschuim is toegepast, zijn verdacht. Er zijn echter ook vele andere toepassingen van PFAS die kunnen leiden tot een grond- of grondwaterverontreiniging.

In het handelingskader van Expertisecentrum PFAS zijn alle bedrijfsactiviteiten en toepassingen beschreven waar PFAS wordt gebruikt en de kans dat daarbij PFAS in het milieu vrijkomt.

Uit historisch onderzoek van onderhavig onderzoekslocatie blijkt dat geen van de beschreven toepassingen uit het handelingskader plaats heeft gevonden op of nabij de onderzoekslocatie.

Op basis van de verkregen informatie kan gesteld worden dat de onderzoekslocatie als onverdacht gedefinieerd kan worden met betrekking tot PFAS in de bodem.

2.7 Vooronderzoek NEN 5707 Asbest

Uit de verkregen historische informatie blijkt dat de onderzoekslocatie, voor zover bekend, altijd onbebouwd is geweest. De locatie is in het verleden in gebruik geweest als landbouwgrond. Het is niet aannemelijk dat er asbest in de bodem van onderhavige onderzoekslocatie is terecht gekomen.

Op basis van de verkregen informatie kan gesteld worden dat de onderzoekslocatie als onverdacht gedefinieerd kan worden met betrekking tot asbest in de bodem.

3 Onderzoeksprogramma

3.1 Hypothesestelling

Verkennend bodemonderzoek NEN 5740
Op basis van de resultaten van het vooronderzoek zijn voor de locatie één of meer hypotheses geformuleerd ten aanzien van grond en grondwaterverontreiniging. De volgende deellocaties en hypotheses worden aangehouden:

Tabel 3 Deellocaties en hypothese NEN5740

Locatie	Hypothese	Verdachte stoffen	Opmerking
Gehele locatie	Onverdacht (ONV)	-	-

3.2 Onderzoeksopzet

De veldwerkzaamheden zijn uitgevoerd op 6 augustus 2020 (plaatsing peilbuis en monstername grond), 13 augustus 2020 (monstername grondwater). De positie van de boorlocaties zijn weergegeven in bijlage III.

Tabel 4 Onderzoeksopzet NEN 5740

Locatie	Ondiepe boringen[1]	Diepe boringen[2]	Peilbuizen	Analyses grond	Analyses water
Gehele locatie	11	3	1	3x st. grond AS3000	1x st. grondwater AS3000

[1] *Ondiepe boringen standaard tot 0,5 m-mv.*
[2] *Diepe boringen tot de grondwaterstand met een minimum van1,0 m-mv en een maximum van 2,0 m-mv.*

3.3 Analysestrategie

Ten behoeve van het analytisch onderzoek zijn op het laboratorium mengmonsters samengesteld. In de onderstaande tabel is de samenstelling van de monsters verwerkt.

Tabel 5 Analyse onderzochte monsters

Analyse monster	Traject (m-mv)	Deelmonsters	Analyse
BM1	0,00 - 0,50	1 (0,00 - 0,50) 10 (0,00 - 0,50) 11 (0,00 - 0,50) 12 (0,00 - 0,50) 13 (0,00 - 0,50) 14 (0,00 - 0,50) 15 (0,00 - 0,50) 2 (0,00 - 0,50)	AS3000 NEN 5740 Standaard incl struct excl voorb
BM2	0,00 - 0,50	3 (0,00 - 0,50) 4 (0,00 - 0,50) 5 (0,00 - 0,50) 6 (0,00 - 0,50) 7 (0,00 - 0,50) 8 (0,00 - 0,50) 9 (0,00 - 0,50)	AS3000 NEN 5740 Standaard incl struct excl voorb
OM1	0,50 - 2,00	1 (0,50 - 1,00) 1 (1,00 - 1,50) 1 (1,50 - 2,00) 2 (0,50 - 1,00) 2 (1,00 - 1,50) 2 (1,50 - 2,00) 3 (0,50 - 1,00) 3 (1,00 - 1,50) 3 (1,50 - 2,00) 4 (0,50 - 1,00) 4 (1,00 - 1,50) 4 (1,50 - 2,00)	AS3000 NEN 5740 Standaard incl struct excl voorb

Analyse monster	Traject (m-mv)	Analyse
PB1 WM1	1,25 - 2,25	NEN 5740gw standaardpakket (AS3000)

Alle monsters ten behoeve van de NEN 5740 zijn geanalyseerd door AL-West Agrolab. Alle analyses zijn AS3000 erkende verrichtingen.

4 Onderzoeksresultaten

4.1 Bodemopbouw en zintuiglijke waarnemingen

In bijlage V zijn de visuele waarnemingen in de vorm van boorprofielen weergegeven.

Veldwaarnemingen

De bovengrond bestaat uit sterk zandig veen. De ondergrond bestaat uit zwak zandig veen. De diepere ondergrond bestaat uit zwak zandig klei.

Tabel 10 Zintuiglijk waargenomen bijzonderheden

Boring/Gat	Diepte boring (m -mv)	Traject (m -mv)	Grondsoort	Waargenomen bijzonderheden
8	0,50	0,00 - 0,50	Veen	zwak houthoudend
9	0,50	0,00 - 0,50	Veen	sterk houthoudend
12	0,50	0,00 - 0,50	Veen	zwak houthoudend
13	0,50	0,00 - 0,50	Veen	zwak houthoudend

Er is geen asbestverdacht materiaal op het maaiveld en in de boringen aangetroffen.

Ter plaatse van de voormalige sloten zijn in de boringen zintuiglijk geen bijzonderheden waargenomen.

Grondwater

De filterbuis wordt minimaal een halve meter beneden de grondwaterspiegel geplaatst, waarna de dichte buis tot iets boven maaiveld wordt gemonteerd en afgedicht met bentoniet om instroom van oppervlaktewater te voorkomen.
In onderstaande tabel zijn de gegevens betreffende de grondwaterbemonstering opgenomen:

Tabel 7 Metingen grondwater

Peilbuis	Filterdiepte (m -mv)	Grondwater-stand (m -mv)	pH (-)	EC (µS/cm)	Troebelheid (NTU)
PB1 WM1	1,25 - 2,25	0,52	5,8	928	13,8

Geen van de gemeten waarden wijkt duidelijk af van de waarde, welke gezien de natuurlijke omstandigheden verwacht kan worden.

4.2 Analyseresultaten

De resultaten van de chemische analyses zijn weergegeven in bijlage V. Alle monsters ten behoeve van de NEN 5740 zijn geanalyseerd door AL-West Agrolab te Deventer. Deze analyses zijn allen AS3000 erkende verrichtingen.

Tabel 8 Analyseresultaten NEN 5740

Monster	Traject (m-mv)	Samenstelling	Verhogingen
BM1	0,00 - 0,50	1 (0,00 - 0,50) 10 (0,00 - 0,50) 11 (0,00 - 0,50) 12 (0,00 - 0,50) 13 (0,00 - 0,50) 14 (0,00 - 0,50) 15 (0,00 - 0,50) 2 (0,00 - 0,50)	-
BM2	0,00 - 0,50	3 (0,00 - 0,50) 4 (0,00 - 0,50) 5 (0,00 - 0,50) 6 (0,00 - 0,50) 7 (0,00 - 0,50) 8 (0,00 - 0,50) 9 (0,00 - 0,50)	-
OM1	0,50 - 2,00	1 (0,50 - 1,00) 1 (1,00 - 1,50) 1 (1,50 - 2,00) 2 (0,50 - 1,00) 2 (1,00 - 1,50) 2 (1,50 - 2,00) 3 (0,50 - 1,00) 3 (1,00 - 1,50) 3 (1,50 - 2,00) 4 (0,50 - 1,00) 4 (1,00 - 1,50) 4 (1,50 - 2,00)	-
PB1 WM1	1,25 - 2,25	PB1	Xylenen (som)*, Zn*

* verhoging groter dan streefwaarde
** verhoging groter dan tussenwaarde
*** verhoging groter dan interventiewaarde

Het ondergrondmengmonster OM1 is per abuis niet direct ingezet in het laboratorium. Door de conserveringstermijn zijn er verschillen met de richtlijnen geconstateerd die mogelijk de betrouwbaarheid van de analyseresultaten beïnvloeden. Echter wordt niet verwacht dat de resultaten dusdanig worden beïnvloed, dat dit gevolgen heeft voor de huidige plannen. Er zijn geen verhogingen aangetoond en het betreft de ondergrond.

4.3 Toetsing van de hypothese

Deellocatie	Gestelde hypothese	Hypothese verworpen of aangenomen	Opmerkingen
Gehele locatie	Onverdacht	Verworpen	

4.4 Toetsing aan de noodzaak tot vervolgonderzoek

Er zijn geen concentraties in de grond en het grondwater boven de tussenwaarde aangetroffen, dit houdt in dat er geen aanleiding bestaat voor het laten uitvoeren van een nader onderzoek.

5 Samenvatting en conclusie

Op een locatie gelegen nabij de Grindweg 192a te Scherpenzeel, kadastraal bekend gemeente: Oudetrijne, Sectie: K, nummer(s): 214 is op 6 november 2020 een verkennend bodemonderzoek conform NEN5740 uitgevoerd.

De onderzoekslocatie bestaat uit een weiland. De opdrachtgever is voornemens het hoveniersbedrijf uit te breiden.

In zowel de bovengrond (BM1 en BM2) als in de ondergrond (OM1) zijn geen verhogingen aangetroffen. In het grondwatermonster (PB1 WM1) zijn lichte verhogingen xylenen(som) en zink aangetroffen.

Op basis van onderhavig onderzoek wordt een nader bodemonderzoek voor deze locatie niet noodzakelijk geacht.
De onderzoekslocatie wordt vanuit milieuhygiënisch oogpunt geschikt geacht voor het beoogde gebruik.

Algemeen
Als grond van de locatie vrijkomt, moet er rekening mee worden gehouden dat deze niet zonder meer elders toepasbaar is. Op hergebruik van grond is het “Besluit bodemkwaliteit” van toepassing. De toepassing van grond elders moet worden gemeld via het ‘meldpunt bodemkwaliteit’.
Naast het “Besluit bodemkwaliteit” dient opgemerkt te worden dat in het kader van de “Tijdelijk handelingskader voor hergebruik van PFAS houdende grond en baggerspecie” ook onderzoek naar PFAS noodzakelijk is.

Hoewel het verrichte veld- en laboratoriumonderzoek volgens de geldende normen zijn uitgevoerd, dienen de onderzoeksresultaten met enige voorzichtigheid te worden gehanteerd.
Door de bodem steekproefsgewijs te onderzoeken is ernaar gestreefd om een representatief beeld te krijgen van de milieuhygiënische kwaliteit van de bodem en het grondwater. Het is echter nooit uit te sluiten dat er lokaal afwijkingen in de milieuhygiënische kwaliteit van de bodem in het grondwater voorkomen.
Het uitgevoerde onderzoek is verkennend en betreft een momentopname.

BIJLAGE I

Situering van de locatie

Omgevingskaart



Deze kaart is noordgericht.

Hier bevindt zich de onderzoekslocatie

TERRA AGRIBUSINESS

BEBOUWING
a bebouwd gebied
b gebouwen
c hoogbouw
d kas

WEGEN
autosnelweg
hoofdweg met gescheiden rijbanen
hoofdweg
regionale weg met gescheiden rijbanen
regionale weg
lokale weg met gescheiden rijbanen
lokale weg
weg met losse of slechte verharding
onverharde weg
straat/overige weg
voetgangersgebied
fietspad
pad, voetpad
weg in aanleg
viaduct
aquaduct
tunnel
vaste brug
beweegbare brug
brug op pijlers

SPOORWEGEN
spoorweg: enkelspoor
spoorweg: meersporig
a station b spoorweg in tunnel
tramweg
a sneltram b sneltramhalte
a metro bovengronds
b metrostation

HYDROGRAFIE
waterloop: smaller dan 3 m
waterloop: 3-6 m breed
waterloop: breder dan 6 m
a schutsluis b stuwen
c koedam
a duiker b grondduiker
c afsluitbare duiker

BODEMGEBRUIK
a grasland met sloten
b akkerland met greppels
c boomgaard
d fruitkwekerij
e boomkwekerij
f grasland met populierenopstand
g loofbos
h naaldbos
i gemengd bos
j griend
k heide
l zand
m drasland, moeras
n rietland
o dodenakker, begraafplaats
p overig bodemgebruik

OVERIGE SYMBOLEN
a religieus gebouw
b toren, hoge koepel
c religieus gebouw met toren
d markant object
e watertoren
f vuurtoren
a gemeentehuis
b postkantoor
c politiebureau
d wegwijzer
a kapel
b kruis
c vlampijp
d telescoop
a windmolen
b waterradmolen
c windmotor
d windturbine
a oliepompinstallatie
b seinmast
c zendmast
a hunebed
b monument
c gemaal
a kampeerterrein
b sportcomplex
c ziekenhuis
a paal b grenspunt c boom
schietbaan
afrastering
hoogspanningsleiding met mast
muur
geluidswering

BIJLAGE II

Situering van de locatie

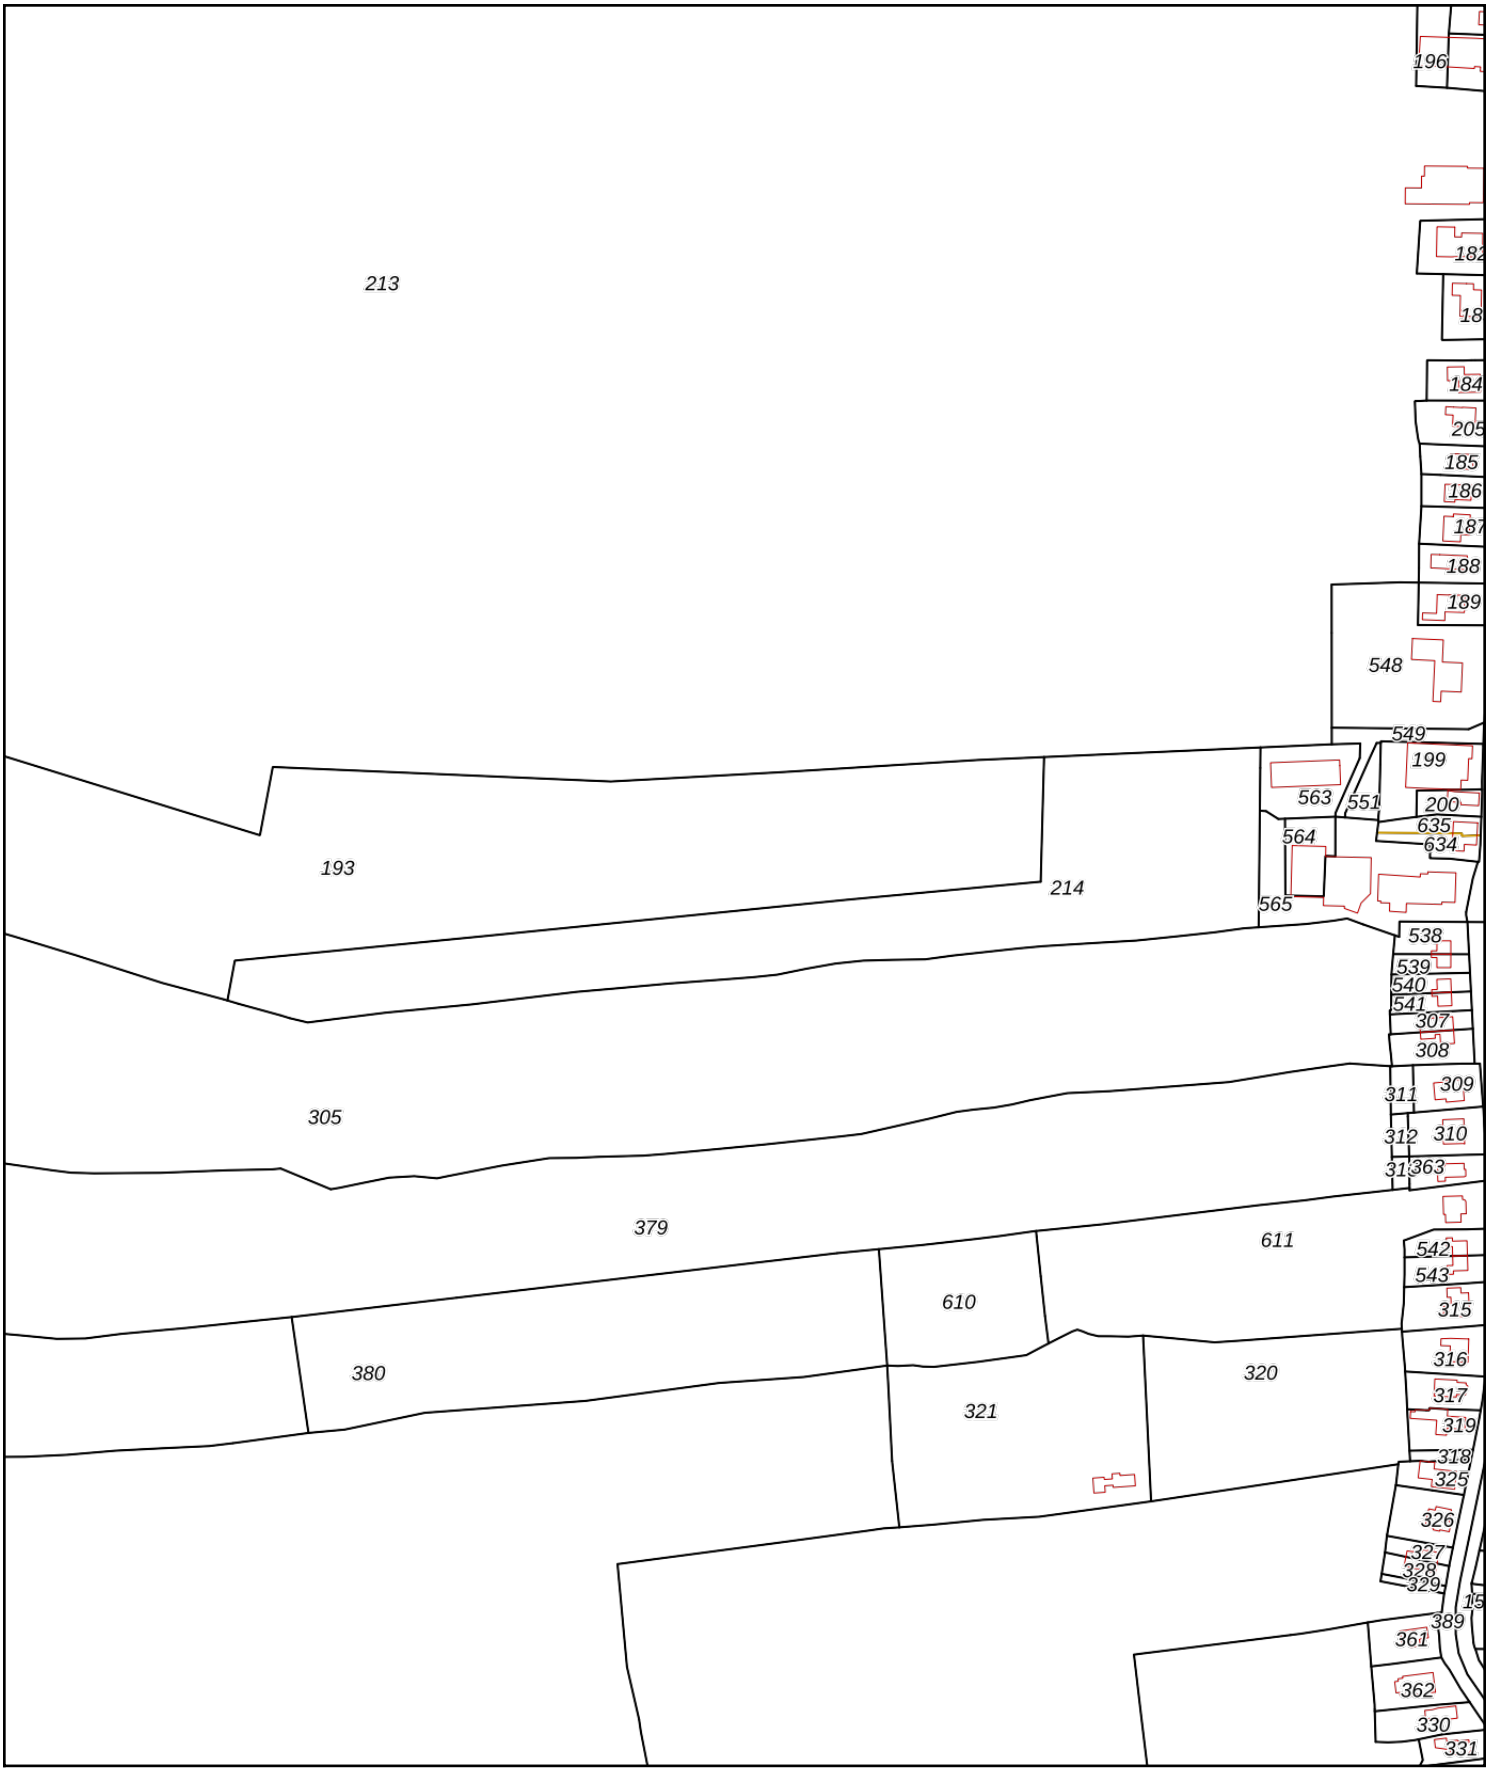

Deze kaart is noordgericht

12345 Perceelnummer

25 Huisnummer

Vastgestelde kadastrale grens

Voorlopige kadastrale grens

Administratieve kadastrale grens

Bebouwing

Voor een eensluidend uittreksel, geleverd op 5 november 2020
De bewaarder van het kadaster en de openbare registers

Schaal 1: 3400

Kadastrale gemeente	Oudetrijne
Sectie	K
Perceel	214

Aan dit uittreksel kunnen geen betrouwbare maten worden ontleend.
De Dienst voor het kadaster en de openbare registers behoudt zich de intellectuele eigendomsrechten voor, waaronder het auteursrecht en het databankenrecht.

kadaster

BIJLAGE III

Overzichtstekening boorpunten

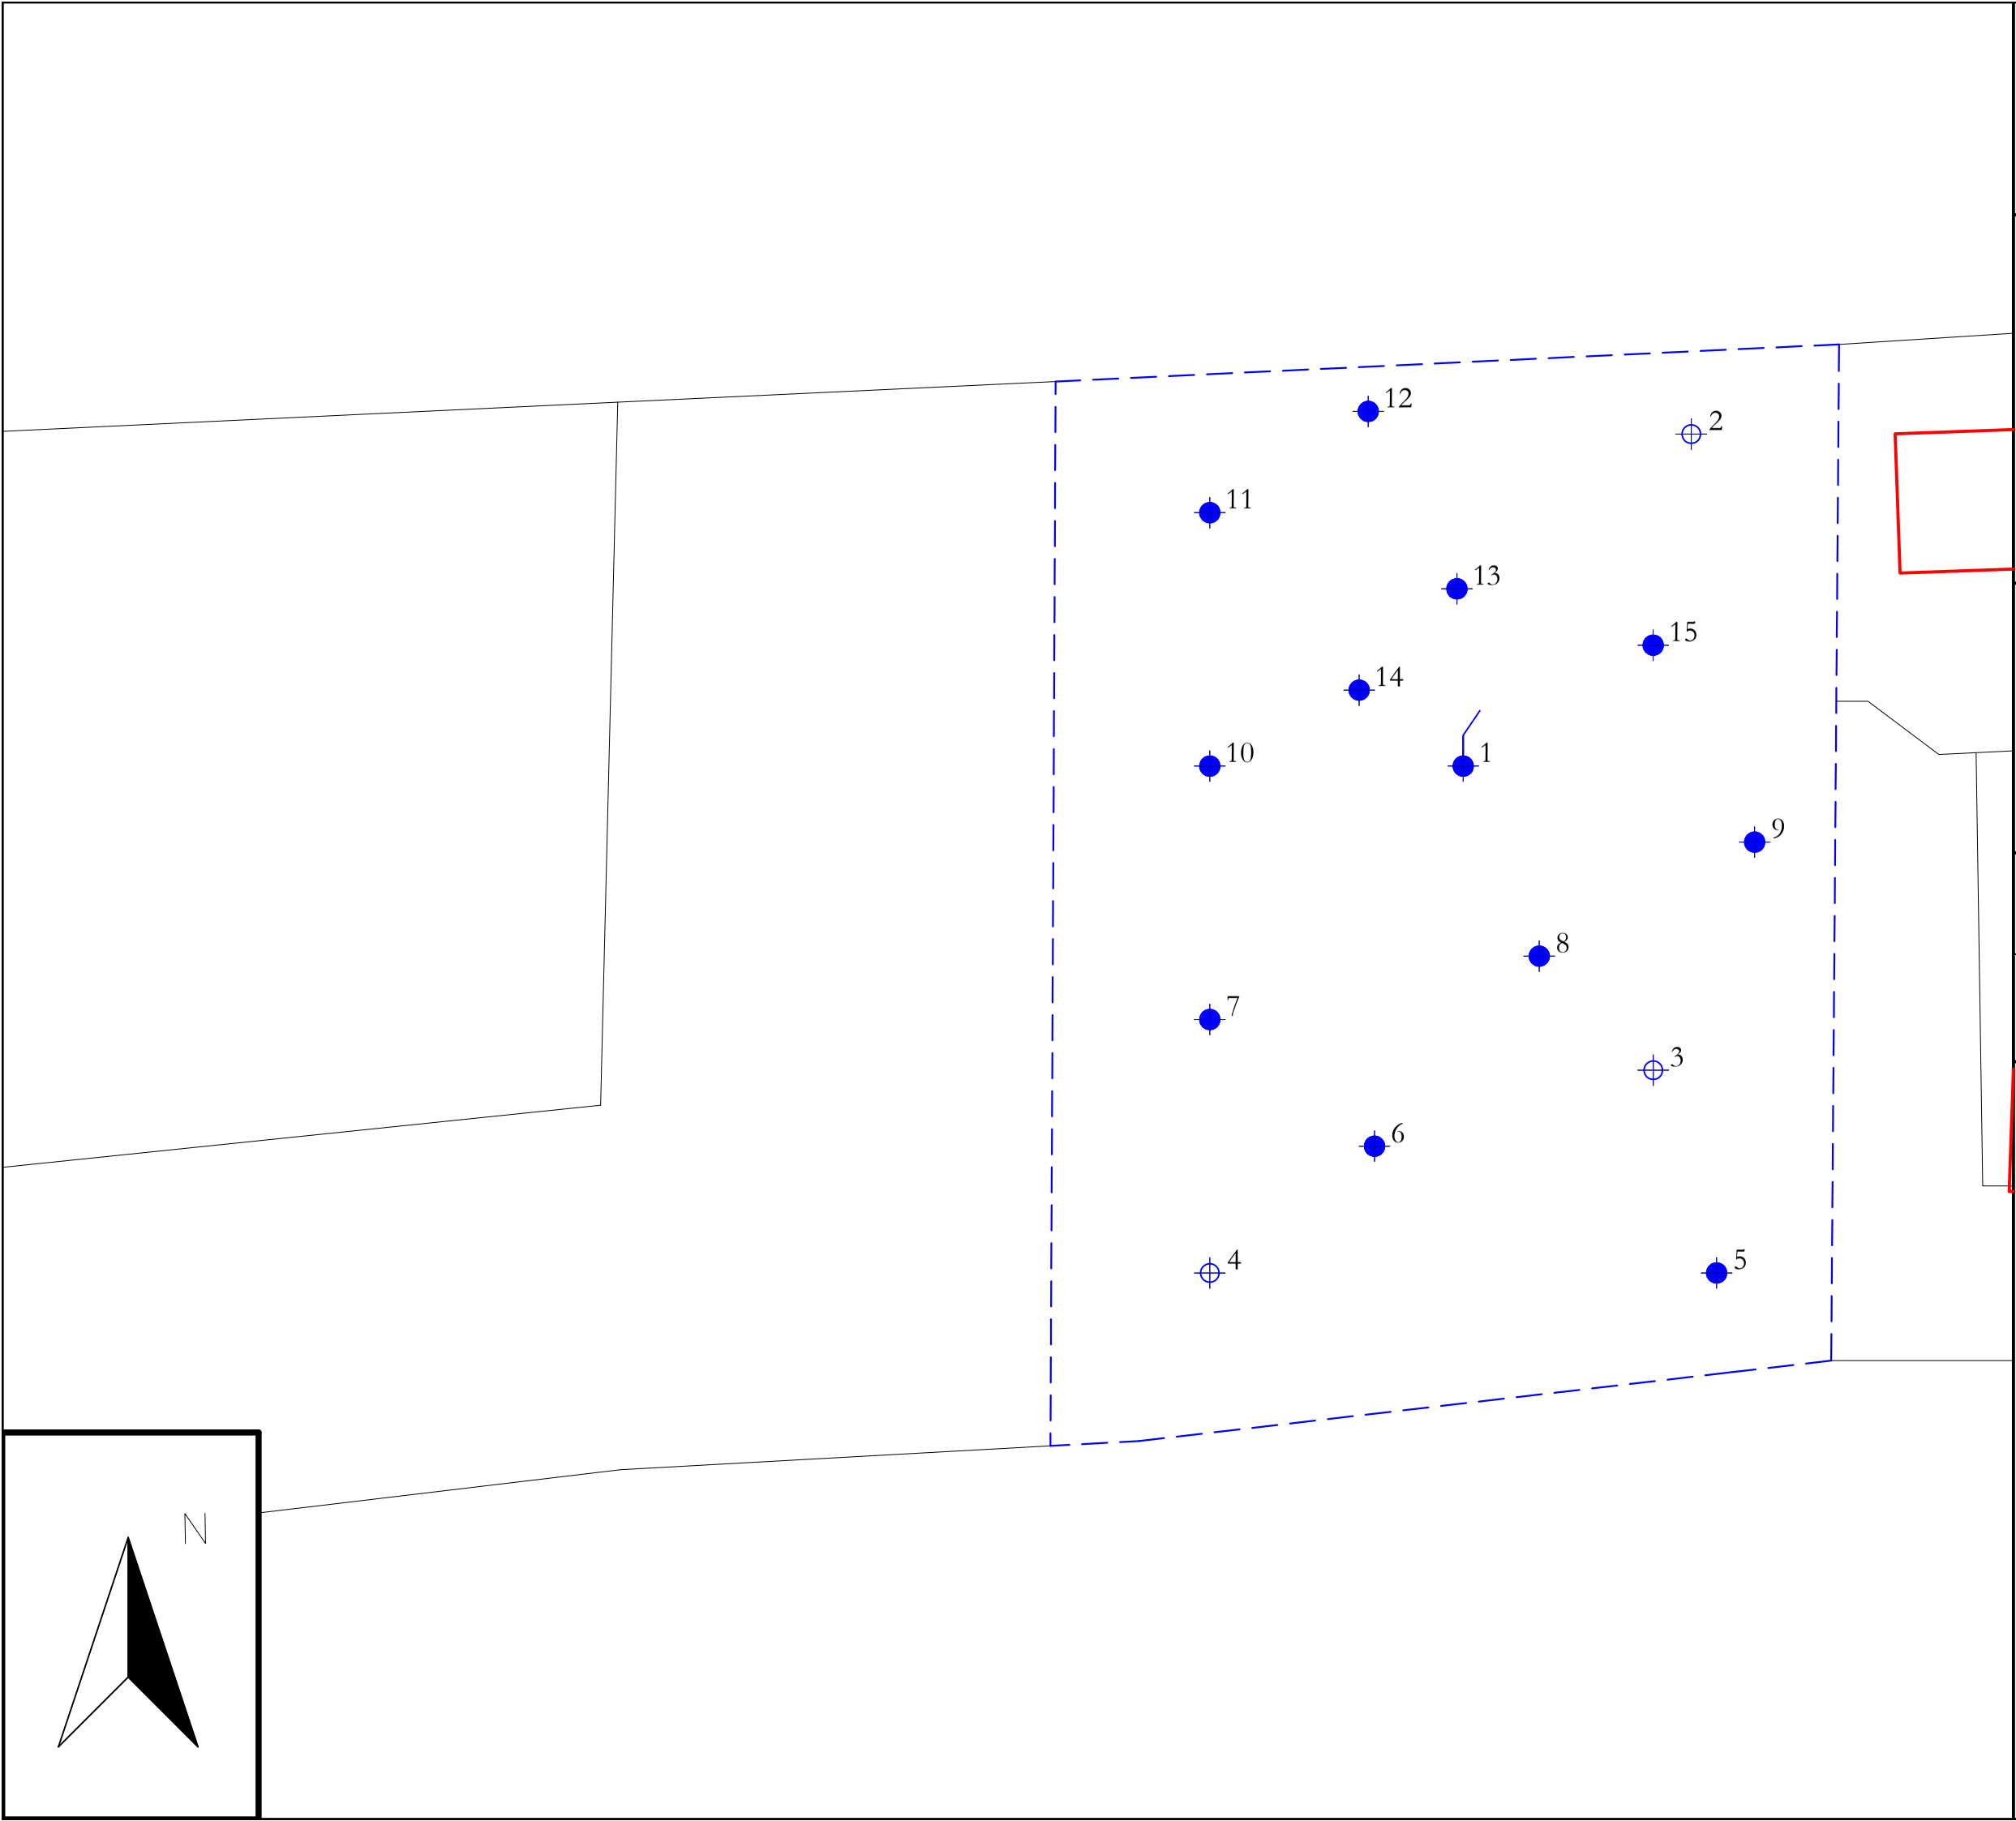

Peilbuis
Boring tot 0.5 m -mv
Boring tot 2.0 m -mv

5019 Perceelsnummers
Kadastrale grens
Bestaande bebouwing
22 Huisnummer
Onderzoekslocatie
Nieuw te bouwen

Project nr.: 2020-189
Datum: november 2020
Schaal: 1:500

Kadastrale gemeente: Oudetrijne
Sectie: K
Perceel: 214

0 5 10 15 20 25 meter

Afdrukformaat: A3

Terra-Agribusiness
Bodem & Milieutechniek
Eerste Stegge 54
7631 AE Ootmarsum
Tel: 0541-295599
Fax: 0541-294549
www.terra-agribusiness.nl
info@terra-agribusiness.nl

TERRA
AGRIBUSINESS

BIJLAGE IV

Boorstaten

TERRA AGRIBUSINESS

Datum: 6-11-2020
GWS: 66

Boring: 1

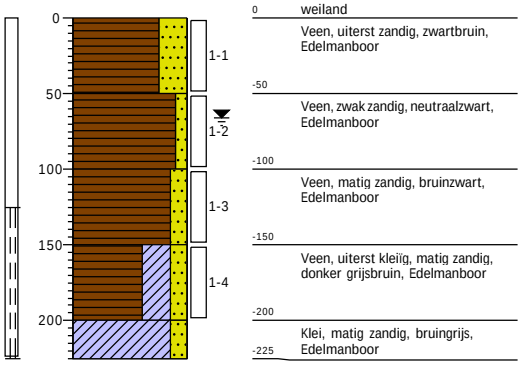

0	weiland
	Veen, uiterst zandig, zwartbruin, Edelmanboor
-50	
	Veen, zwak zandig, neutraalzwart, Edelmanboor
-100	
	Veen, matig zandig, bruinzwart, Edelmanboor
-150	
	Veen, uiterst kleïig, matig zandig, donker grijsbruin, Edelmanboor
-200	
-225	Klei, matig zandig, bruingrijs, Edelmanboor

Datum: 6-11-2020

Boring: 2

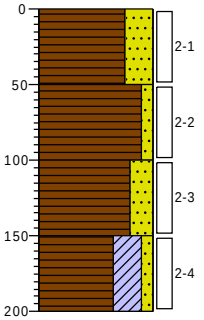

0	weiland
	Veen, uiterst zandig, zwartbruin, Edelmanboor
-50	
	Veen, zwak zandig, donkerzwart, Edelmanboor
-100	
	Veen, sterk zandig, bruinzwart, Edelmanboor
-150	
	Veen, uiterst kleïig, zwak zandig, donker grijsbruin, Edelmanboor
-200	

Datum: 6-11-2020

Boring: 3

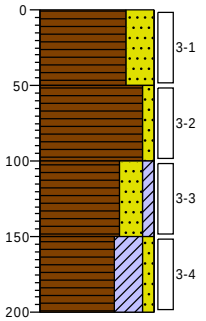

0	weiland
	Veen, uiterst zandig, zwartbruin, Edelmanboor
-50	
	Veen, zwak zandig, donkerzwart, Edelmanboor
-100	
	Veen, sterk zandig, zwak kleïig, bruinzwart, Edelmanboor
-150	
	Veen, uiterst kleïig, zwak zandig, donker grijsbruin, Edelmanboor
-200	

Datum: 6-11-2020

Boring: 4

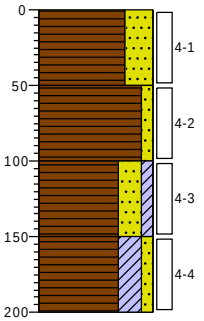

0	weiland
	Veen, uiterst zandig, zwartbruin, Edelmanboor
-50	
	Veen, zwak zandig, donkerzwart, Edelmanboor
-100	
	Veen, sterk zandig, zwak kleïig, donker bruinzwart, Edelmanboor
-150	
	Veen, sterk kleïig, zwak zandig, donker grijsbruin, Edelmanboor
-200	

Projectcode: 2020-189

Datum: 6-11-2020

Boring: 5

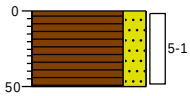

0 weiland
Veen, sterk zandig, bruinzwart, Edelmanboor
-50

Datum: 6-11-2020

Boring: 6

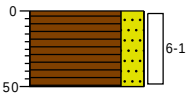

0 weiland
Veen, sterk zandig, bruinzwart, Edelmanboor
-50

Datum: 6-11-2020

Boring: 7

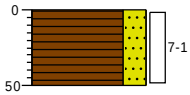

0 weiland
Veen, sterk zandig, bruinzwart, Edelmanboor
-50

Datum: 6-11-2020

Boring: 8

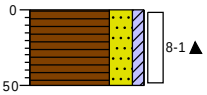

0 weiland
Veen, sterk zandig, zwak kleiïg, zwak houthoudend, bruinzwart, Edelmanboor
-50

Datum: 6-11-2020

Boring: 9

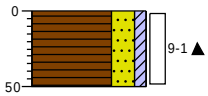

0 weiland

Veen, sterk zandig, zwak kleiïg, sterk houthoudend, bruinzwart, Edelmanboor

-50

Datum: 6-11-2020

Boring: 10

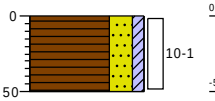

0 weiland

Veen, sterk zandig, zwak kleiïg, bruinzwart, Edelmanboor

-50

Datum: 6-11-2020

Boring: 11

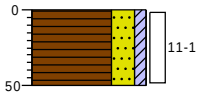

0 weiland

Veen, sterk zandig, zwak kleiïg, bruinzwart, Edelmanboor

-50

Datum: 6-11-2020

Boring: 12

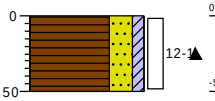

0 weiland

Veen, sterk zandig, zwak kleiïg, zwak houthoudend, bruinzwart, Edelmanboor

-50

Datum: 6-11-2020

Boring: 13

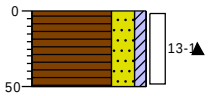

0 weiland

Veen, sterk zandig, zwak kleiïg, zwak houthoudend, bruinzwart, Edelmanboor

-50

Datum: 6-11-2020

Boring: 14

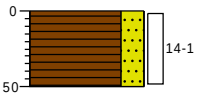

0 weiland

Veen, sterk zandig, bruinzwart, Edelmanboor

-50

Datum: 6-11-2020

Boring: 15

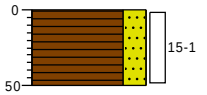

0 weiland

Veen, sterk zandig, bruinzwart, Edelmanboor

-50

Legenda (conform NEN 5104)

grind

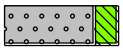
Grind, siltig

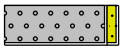
Grind, zwak zandig

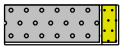
Grind, matig zandig

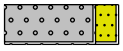
Grind, sterk zandig

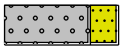
Grind, uiterst zandig

zand


Zand, kleïg

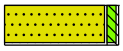
Zand, zwak siltig


Zand, matig siltig

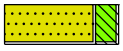
Zand, sterk siltig

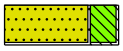
Zand, uiterst siltig

veen


Veen, mineraalarm


Veen, zwak kleïg


Veen, sterk kleïg


Veen, zwak zandig

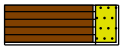
Veen, sterk zandig

klei

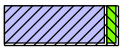
Klei, zwak siltig

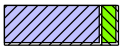
Klei, matig siltig

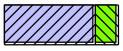
Klei, sterk siltig

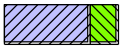
Klei, uiterst siltig

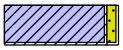
Klei, zwak zandig

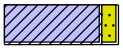
Klei, matig zandig

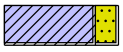
Klei, sterk zandig

leem


Leem, zwak zandig


Leem, sterk zandig

overige toevoegingen


zwak humeus

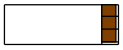
matig humeus

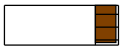
sterk humeus


zwak grindig

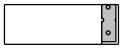
matig grindig


sterk grindig

geur


geen geur


zwakke geur


matige geur


sterke geur


uiterste geur

olie


geen olie-water reactie


zwakke olie-water reactie


matige olie-water reactie


sterke olie-water reactie


uiterste olie-water reactie

p.i.d.-waarde

>0

>1

>10

>100

>1000

>10000

monsters

geroerd monster

ongeroerd monster

volumering

overig

bijzonder bestanddeel

Gemiddeld hoogste grondwaterstand

grondwaterstand

Gemiddeld laagste grondwaterstand

slib

water

BIJLAGE V

Analysecertificaten en overschrijdingstabellen

AL-West B.V.
Dortmundstraat 16B, 7418 BH Deventer, the Netherlands
Tel. +31(0)570 788110, Fax +31(0)570 788108
e-Mail: info@al-west.nl, www.al-west.nl

AGROLAB GROUP
Your labs. Your service.

Terra Agribusiness BV
Joost Stevelink
Postbus 105
7630 AC Ootmarsum

Datum	13.11.2020
Relatienr	35008640
Opdrachtnr.	989474

ANALYSERAPPORT

***Opdracht* 989474 Bodem / Eluaat**

Opdrachtgever	35008640 Terra Agribusiness BV
Uw referentie	2020-189 BJZ Grindweg Scherpenzeel
Opdrachtacceptatie	09.11.20
Monsternemer	Opdrachtgever

Geachte heer, mevrouw,

Hierbij zenden wij u de resultaten van het door u aangevraagde laboratoriumonderzoek.

De analyses zijn, tenzij anders vermeld, uitgevoerd overeenkomstig onze erkenning voor de werkzaamheid "Analyse voor milieuhygiënisch bodemonderzoek" van het Besluit Bodemkwaliteit.

Dit rapport mag alleen in zijn geheel worden gereproduceerd. Eventuele bijlagen zijn onderdeel van het rapport.

Indien u nog vragen heeft of aanvullende informatie wenst, verzoeken wij u om contact op te nemen met Klantenservice.

Wij vertrouwen U met de toegezonden informatie van dienst te zijn.

Met vriendelijke groet,

AL-West B.V. Jørgen Smit, Tel. +31/570788120

De parameters die in dit document worden vermeld, zijn geaccrediteerd volgens EN ISO/IEC 17025:2017. Alleen niet-geaccrediteerde parameters/resultaten zijn gemarkeerd met het symbool " *) ".

Kamer van Koophandel
Nr. 08110898
VAT/BTW-ID-Nr.:
NL 811132559 B01

Directeur
ppa. Marc van Gelder
Dr. Paul Wimmer

kwaliteitswaarborg bodembeheer SIKB

TESTING
RvA L 005

AL-West B.V.
Dortmundstraat 16B, 7418 BH Deventer, the Netherlands
Tel. +31(0)570 788110, Fax +31(0)570 788108
e-Mail: info@al-west.nl, www.al-west.nl

AGROLAB GROUP
Your labs. Your service.

Opdracht **989474 Bodem / Eluaat**

Monsternr.	*Monstername*	*Monsteromschrijving*
214482	06.11.2020	BM1
214491	06.11.2020	BM2

		Eenheid	214482 BM1		214491 BM2	
Algemene monstervoorbehandeling						
S	Voorbehandeling conform AS3000		++		++	
S	Droge stof	%	54,5		45,2	
S	IJzer (Fe2O3)	% Ds	<5,0		<5,0	
Fracties (sedigraaf)						
S	Fractie < 2 µm	% Ds	21		13	
Klassiek Chemische Analyses						
S	Organische stof	% Ds	38,5	x)	55,1	x)
Voorbehandeling metalen analyse						
S	Koningswater ontsluiting		++		++	
Metalen (AS3000)						
S	Barium (Ba)	mg/kg Ds	86		63	
S	Cadmium (Cd)	mg/kg Ds	0,37		0,40	
S	Kobalt (Co)	mg/kg Ds	8,5		9,6	
S	Koper (Cu)	mg/kg Ds	20		27	
S	Kwik (Hg)	mg/kg Ds	0,13		0,13	
S	Lood (Pb)	mg/kg Ds	52		48	
S	Molybdeen (Mo)	mg/kg Ds	<1,5		<1,5	
S	Nikkel (AS3000)	mg/kg Ds	22		16	
S	Zink (Zn)	mg/kg Ds	77		69	
PAK (AS3000)						
S	*Anthraceen*	mg/kg Ds	<0,050		<0,050	
S	*Benzo(a)anthraceen*	mg/kg Ds	<0,050		<0,050	
S	*Benzo-(a)-Pyreen*	mg/kg Ds	<0,050		<0,050	
S	*Benzo(ghi)peryleen*	mg/kg Ds	<0,050		<0,050	
S	*Benzo(k)fluorantheen*	mg/kg Ds	<0,050		<0,050	
S	*Chryseen*	mg/kg Ds	<0,050		<0,050	
S	*Fenanthreen*	mg/kg Ds	0,092		<0,050	
S	*Fluorantheen*	mg/kg Ds	0,16		<0,050	
S	*Indeno-(1,2,3-c,d)pyreen*	mg/kg Ds	0,092		<0,050	
S	*Naftaleen*	mg/kg Ds	<0,050		<0,050	
S	**Som PAK (VROM) (Factor 0,7)**	mg/kg Ds	0,59	#)	0,35	#)
Minerale olie (AS3000/AS3200)						
S	Koolwaterstoffractie C10-C40	mg/kg Ds	83		110	
	Koolwaterstoffractie C10-C12	mg/kg Ds	<3	*)	<3	*)

De parameters die in dit document worden vermeld, zijn geaccrediteerd volgens EN ISO/IEC 17025:2017. Alleen niet-geaccrediteerde parameters/resultaten zijn gemarkeerd met het symbool " *) ".

Kamer van Koophandel
Nr. 08110898
VAT/BTW-ID-Nr.:
NL 811132559 B01

Directeur
ppa. Marc van Gelder
Dr. Paul Wimmer

kwaliteitswaarborg bodembeheer SIKB

TESTING
RvA L 005

DOC-13-15212409-NL-P2

AL-West B.V.

Dortmundstraat 16B, 7418 BH Deventer, the Netherlands
Tel. +31(0)570 788110, Fax +31(0)570 788108
e-Mail: info@al-west.nl, www.al-west.nl

AGROLAB GROUP
Your labs. Your service.

Opdracht 989474 Bodem / Eluaat

	Eenheid	214482 BM1		214491 BM2	
Minerale olie (AS3000/AS3200)					
Koolwaterstoffractie C12-C16	mg/kg Ds	**<3**	*)	**<3**	*)
Koolwaterstoffractie C16-C20	mg/kg Ds	**<4**	*)	**<4**	*)
Koolwaterstoffractie C20-C24	mg/kg Ds	**<5**	*)	**11**	*)
Koolwaterstoffractie C24-C28	mg/kg Ds	**12**	*)	**17**	*)
Koolwaterstoffractie C28-C32	mg/kg Ds	**37**	*)	**51**	*)
Koolwaterstoffractie C32-C36	mg/kg Ds	**11**	*)	**14**	*)
Koolwaterstoffractie C36-C40	mg/kg Ds	**<5**	*)	**<5**	*)
Polychloorbifenylen (AS3000)					
S *PCB 28*	mg/kg Ds	**<0,0010**		**<0,0010**	
S *PCB 52*	mg/kg Ds	**<0,0010**		**<0,0010**	
S *PCB 101*	mg/kg Ds	**<0,0010**		**<0,0010**	
S *PCB 118*	mg/kg Ds	**<0,0010**		**<0,0010**	
S *PCB 138*	mg/kg Ds	**<0,0010**		**<0,0010**	
S *PCB 153*	mg/kg Ds	**<0,0010**		**<0,0010**	
S *PCB 180*	mg/kg Ds	**<0,0010**		**<0,0010**	
S **Som PCB (7 Ballschmiter) (Factor 0,7)**	mg/kg Ds	**0,0049**	#)	**0,0049**	#)

x) Gehaltes beneden de rapportagegrens zijn niet mee inbegrepen.
#) Bij deze som zijn resultaten "<rapportagegrens" vermenigvuldigd met 0,7.
S) Erkend volgens AS SIKB 3000
Verklaring:"<" of n.a. betekent dat het gehalte van de component lager is dan de rapportagegrens.
De parameter-specifieke meetonzekerheid en informatie over de berekeningsmethode zijn op aanvraag beschikbaar, indien de gerapporteerde resultaten boven de parameterspecifieke rapportagegrens liggen.

Het organische stof gehalte wordt gecorrigeerd voor het lutum gehalte, als geen lutum bepaald is wordt gecorrigeerd als ware het lutum gehalte 5,4%
Het analyseresultaat van PCB 138 is mogelijk overschat vanwege co-elutie met PCB 163

Begin van de analyses: 09.11.2020
Einde van de analyses: 13.11.2020

De resultaten hebben uitsluitend betrekking op de geanalyseerde monsters. In gevallen waarin het testlaboratorium niet verantwoordelijk was voor de bemonstering, gelden de gerapporteerde resultaten voor de monsters zoals zij zijn ontvangen. .

AL-West B.V. Jørgen Smit, Tel. +31/570788120

De parameters die in dit document worden vermeld, zijn geaccrediteerd volgens EN ISO/IEC 17025:2017. Alleen niet-geaccrediteerde parameters/resultaten zijn gemarkeerd met het symbool "*) ".

Kamer van Koophandel Nr. 08110898
VAT/BTW-ID-Nr.: NL 811132559 B01

Directeur
ppa. Marc van Gelder
Dr. Paul Wimmer

kwaliteitswaarborg bodembeheer SIKB

TESTING RvA L 005

DOC-13-15212409-NL-P3

AL-West B.V.
Dortmundstraat 16B, 7418 BH Deventer, the Netherlands
Tel. +31(0)570 788110, Fax +31(0)570 788108
e-Mail: info@al-west.nl, www.al-west.nl

AGROLAB GROUP
Your labs. Your service.

De parameters die in dit document worden vermeld, zijn geaccrediteerd volgens EN ISO/IEC 17025:2017. Alleen niet-geaccrediteerde parameters/resultaten zijn gemarkeerd met het symbool " *) ".

Opdracht 989474 Bodem / Eluaat

Toegepaste methoden

eigen methode *): Koolwaterstoffractie C10-C12 Koolwaterstoffractie C12-C16 Koolwaterstoffractie C16-C20 Koolwaterstoffractie C20-C24 Koolwaterstoffractie C24-C28 Koolwaterstoffractie C28-C32 Koolwaterstoffractie C32-C36 Koolwaterstoffractie C36-C40

Gelijkwaardig aan NEN 5739 : IJzer (Fe2O3)

NEN-EN12880; AS3000 en AS3200; NEN-EN15934 : Droge stof

Protocollen AS 3000 : Organische stof Voorbehandeling conform AS3000 Barium (Ba) Cadmium (Cd) Kobalt (Co) Koper (Cu) Kwik (Hg) Lood (Pb) Molybdeen (Mo) Nikkel (AS3000) Zink (Zn) Koolwaterstoffractie C10-C40 Anthraceen Benzo(a)anthraceen Benzo-(a)-Pyreen Benzo(ghi)peryleen Benzo(k)fluorantheen Chryseen Fenanthreen Fluorantheen Indeno-(1,2,3-c,d)pyreen Naftaleen Som PAK (VROM) (Factor 0,7) PCB 28 PCB 52 PCB 101 PCB 118 PCB 138 PCB 153 PCB 180 Som PCB (7 Ballschmiter) (Factor 0,7)

Protocollen AS 3000 / Protocollen AS 3200 : Koningswater ontsluiting Fractie < 2 µm

Kamer van Koophandel Nr. 08110898
VAT/BTW-ID-Nr.: NL 811132559 B01

Directeur
ppa. Marc van Gelder
Dr. Paul Wimmer

kwaliteitswaarborg bodembeheer SIKB

TESTING RvA L 005

AL-West B.V.

Dortmundstraat 16B, 7418 BH Deventer, the Netherlands
Tel. +31(0)570 788110, Fax +31(0)570 788108
e-Mail: info@al-west.nl, www.al-west.nl

CHROMATOGRAM for Order No. 989474, Analysis No. 214482, created at 12.11.2020 09:39:51

Monsteromschrijving: BM1

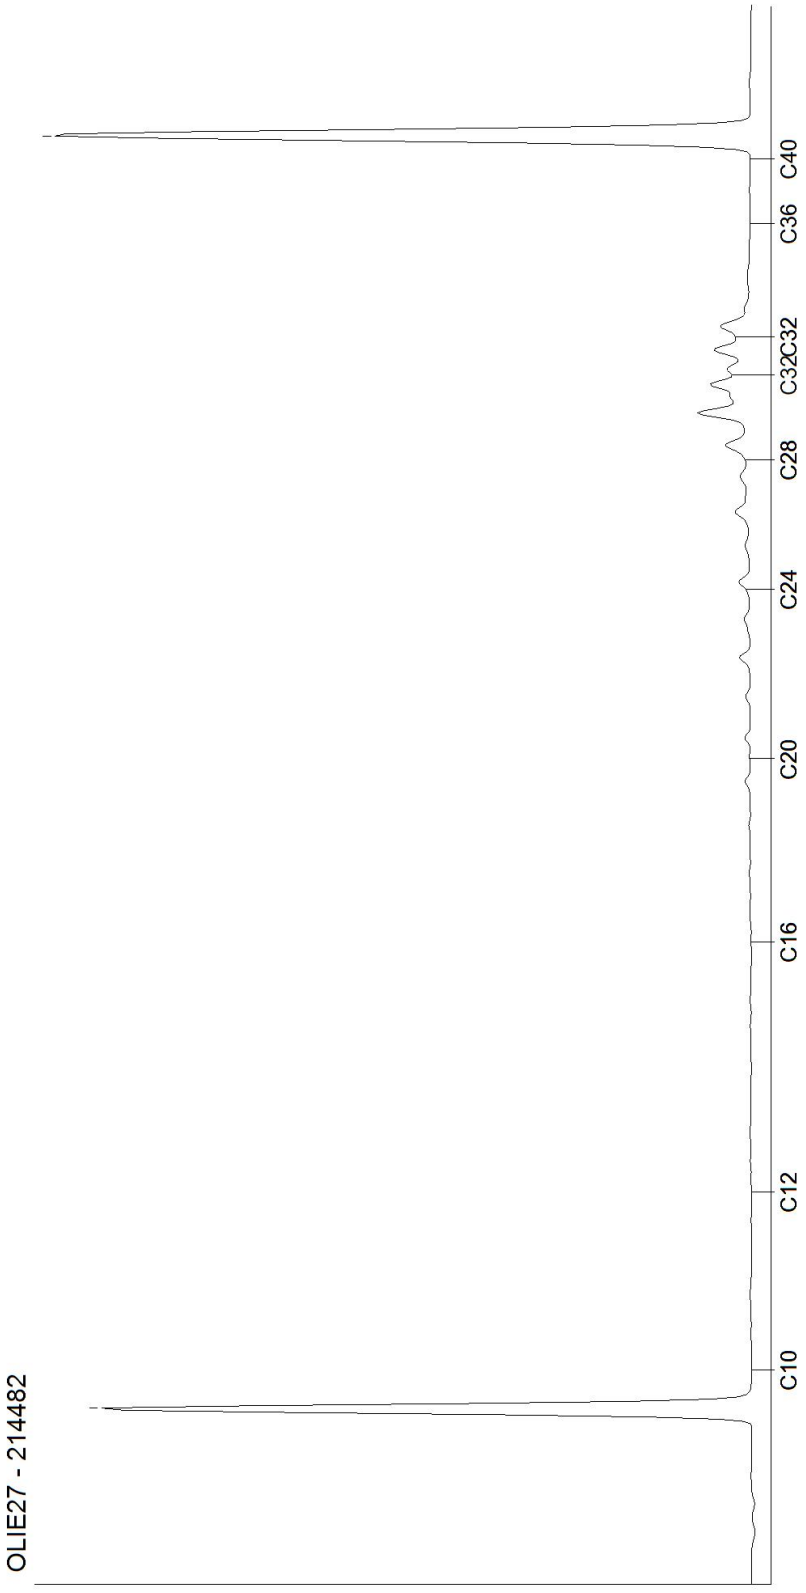

De parameters die in dit document worden vermeld, zijn geaccrediteerd volgens EN ISO/IEC 17025:2017. Alleen niet-geaccrediteerde parameters/resultaten zijn gemarkeerd met het symbool " *) ".

Kamer van Koophandel
Nr. 08110898
VAT/BTW-ID-Nr.:
NL 811132559 B01

Directeur
ppa. Marc van Gelder
Dr. Paul Wimmer

AL-West B.V.

Dortmundstraat 16B, 7418 BH Deventer, the Netherlands
Tel. +31(0)570 788110, Fax +31(0)570 788108
e-Mail: info@al-west.nl, www.al-west.nl

CHROMATOGRAM for Order No. 989474, Analysis No. 214491, created at 12.11.2020 12:20:03

Monsteromschrijving: BM2

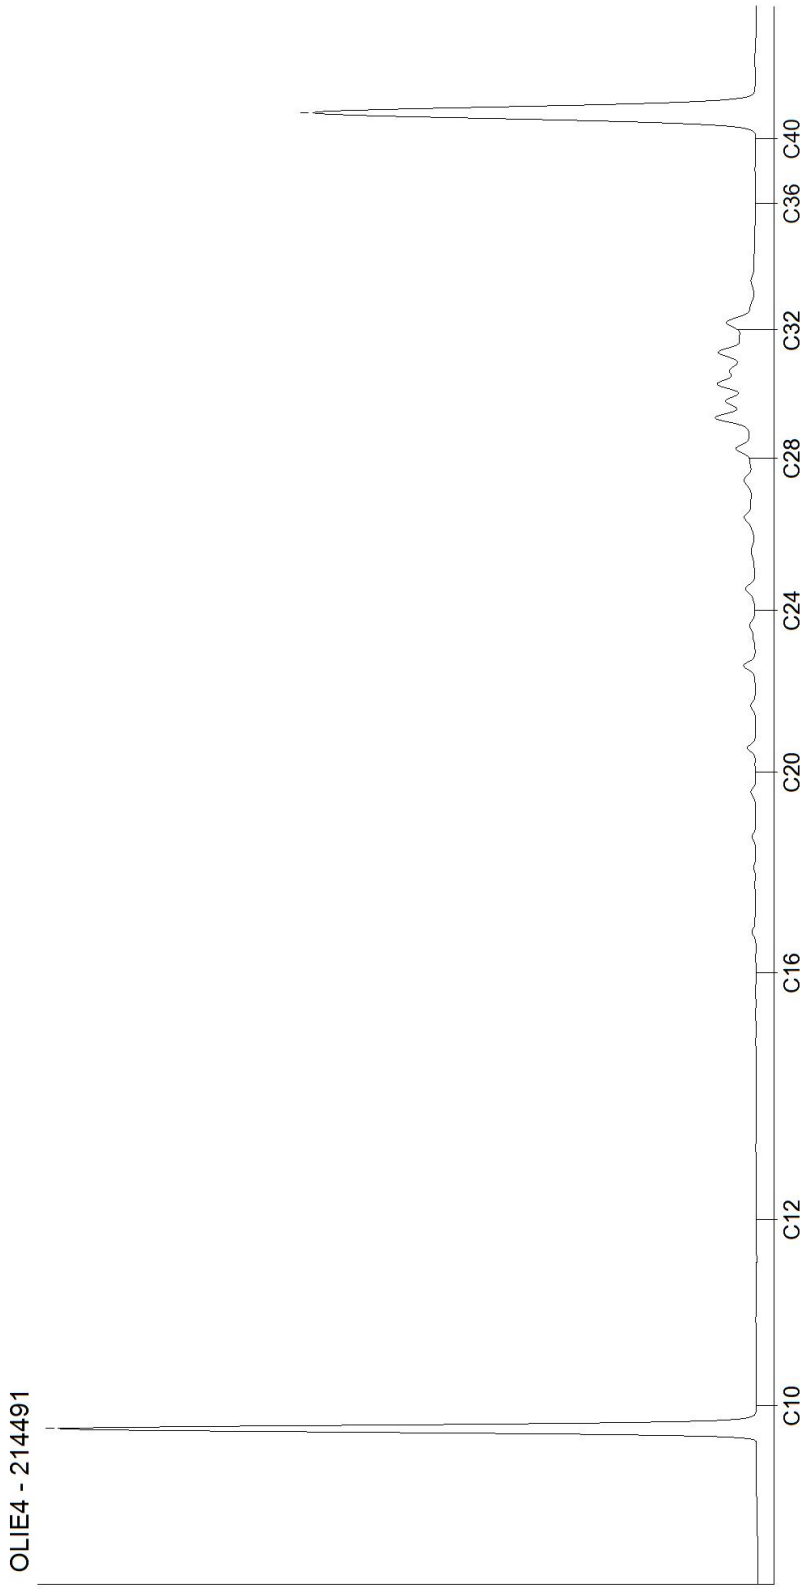

De parameters die in dit document worden vermeld, zijn geaccrediteerd volgens EN ISO/IEC 17025:2017. Alleen niet-geaccrediteerde parameters/resultaten zijn gemarkeerd met het symbool " *) ".

Kamer van Koophandel
Nr. 08110898
VAT/BTW-ID-Nr.:
NL 811132559 B01

Directeur
ppa. Marc van Gelder
Dr. Paul Wimmer

AL-West B.V.
Dortmundstraat 16B, 7418 BH Deventer, the Netherlands
Tel. +31(0)570 788110, Fax +31(0)570 788108
e-Mail: info@al-west.nl, www.al-west.nl

AGROLAB GROUP
Your labs. Your service.

Terra Agribusiness BV
Joost Stevelink
Postbus 105
7630 AC Ootmarsum

Datum	23.11.2020
Relatienr	35008640
Opdrachtnr.	992750

ANALYSERAPPORT

***Opdracht* 992750 Bodem / Eluaat**

Opdrachtgever	35008640 Terra Agribusiness BV
Uw referentie	2020-189 BJZ Grindweg Scherpenzeel
Opdrachtacceptatie	19.11.20
Monsternemer	Opdrachtgever

Geachte heer, mevrouw,

Hierbij zenden wij u de resultaten van het door u aangevraagde laboratoriumonderzoek.

De analyses zijn, tenzij anders vermeld, uitgevoerd overeenkomstig onze erkenning voor de werkzaamheid "Analyse voor milieuhygiënisch bodemonderzoek" van het Besluit Bodemkwaliteit.

Dit rapport mag alleen in zijn geheel worden gereproduceerd. Eventuele bijlagen zijn onderdeel van het rapport.

Indien u nog vragen heeft of aanvullende informatie wenst, verzoeken wij u om contact op te nemen met Klantenservice.

Wij vertrouwen U met de toegezonden informatie van dienst te zijn.

Met vriendelijke groet,

AL-West B.V. Jørgen Smit, Tel. +31/570788120

De parameters die in dit document worden vermeld, zijn geaccrediteerd volgens EN ISO/IEC 17025:2017. Alleen niet-geaccrediteerde parameters/resultaten zijn gemarkeerd met het symbool "*) ".

Kamer van Koophandel
Nr. 08110898
VAT/BTW-ID-Nr.:
NL 811132559 B01

Directeur
ppa. Marc van Gelder
Dr. Paul Wimmer

kwaliteitswaarborg bodembeheer SIKB

TESTING
RvA L 005

AL-West B.V.

Dortmundstraat 16B, 7418 BH Deventer, the Netherlands
Tel. +31(0)570 788110, Fax +31(0)570 788108
e-Mail: info@al-west.nl, www.al-west.nl

AGROLAB GROUP
Your labs. Your service.

Opdracht **992750 Bodem / Eluaat**

Monsternr.	*Monstername*	*Monsteromschrijving*
232412	06.11.2020	OM1

		Eenheid	232412 OM1	
Algemene monstervoorbehandeling				
S	Voorbehandeling conform AS3000		++	
S	Droge stof	%	35,2	
S	IJzer (Fe2O3)	% Ds	<5,0	
Fracties (sedigraaf)				
S	Fractie < 2 µm	% Ds	3,3	
Klassiek Chemische Analyses				
S	Organische stof	% Ds	33,8	x)
Voorbehandeling metalen analyse				
S	Koningswater ontsluiting		++	
Metalen (AS3000)				
S	Barium (Ba)	mg/kg Ds	26	
S	Cadmium (Cd)	mg/kg Ds	<0,20	
S	Kobalt (Co)	mg/kg Ds	5,4	
S	Koper (Cu)	mg/kg Ds	<5,0	
S	Kwik (Hg)	mg/kg Ds	<0,05	
S	Lood (Pb)	mg/kg Ds	<10	
S	Molybdeen (Mo)	mg/kg Ds	<1,5	
S	Nikkel (AS3000)	mg/kg Ds	6,3	
S	Zink (Zn)	mg/kg Ds	28	
PAK (AS3000)				
S	*Anthraceen*	mg/kg Ds	<0,50	m)
S	*Benzo(a)anthraceen*	mg/kg Ds	<0,50	m)
S	*Benzo-(a)-Pyreen*	mg/kg Ds	<0,50	m)
S	*Benzo(ghi)peryleen*	mg/kg Ds	<0,50	m)
S	*Benzo(k)fluorantheen*	mg/kg Ds	<0,50	m)
S	*Chryseen*	mg/kg Ds	<0,50	m)
S	*Fenanthreen*	mg/kg Ds	<0,50	m)
S	*Fluorantheen*	mg/kg Ds	<0,50	m)
S	*Indeno-(1,2,3-c,d)pyreen*	mg/kg Ds	<0,50	m)
S	*Naftaleen*	mg/kg Ds	<0,50	m)
S	**Som PAK (VROM) (Factor 0,7)**	mg/kg Ds	3,5	#)
Minerale olie (AS3000/AS3200)				
S	Koolwaterstoffractie C10-C40	mg/kg Ds	110	
	Koolwaterstoffractie C10-C12	mg/kg Ds	<9	ts) *)

De parameters die in dit document worden vermeld, zijn geaccrediteerd volgens EN ISO/IEC 17025:2017. Alleen niet-geaccrediteerde parameters/resultaten zijn gemarkeerd met het symbool " *) ".

Kamer van Koophandel
Nr. 08110898
VAT/BTW-ID-Nr.:
NL 811132559 B01

Directeur
ppa. Marc van Gelder
Dr. Paul Wimmer

kwaliteitswaarborg bodembeheer SIKB

TESTING
RvA L 005

DOC-13-15258821-NL-P2

AL-West B.V.
Dortmundstraat 16B, 7418 BH Deventer, the Netherlands
Tel. +31(0)570 788110, Fax +31(0)570 788108
e-Mail: info@al-west.nl, www.al-west.nl

AGROLAB GROUP
Your labs. Your service.

Opdracht **992750 Bodem / Eluaat**

		Eenheid	232412 OM1
Minerale olie (AS3000/AS3200)			
	Koolwaterstoffractie C12-C16	mg/kg Ds	**<9** ts) *)
	Koolwaterstoffractie C16-C20	mg/kg Ds	**<12** ts) *)
	Koolwaterstoffractie C20-C24	mg/kg Ds	**18** *)
	Koolwaterstoffractie C24-C28	mg/kg Ds	**20** *)
	Koolwaterstoffractie C28-C32	mg/kg Ds	**43** *)
	Koolwaterstoffractie C32-C36	mg/kg Ds	**<15** ts) *)
	Koolwaterstoffractie C36-C40	mg/kg Ds	**<15** ts) *)
Polychloorbifenylen (AS3000)			
S	*PCB 28*	mg/kg Ds	**<0,0040** ts)
S	*PCB 52*	mg/kg Ds	**<0,0040** ts)
S	*PCB 101*	mg/kg Ds	**<0,0040** ts)
S	*PCB 118*	mg/kg Ds	**<0,0040** ts)
S	*PCB 138*	mg/kg Ds	**<0,0040** ts)
S	*PCB 153*	mg/kg Ds	**<0,0040** ts)
S	*PCB 180*	mg/kg Ds	**<0,0040** ts)
S	**Som PCB (7 Ballschmiter) (Factor 0,7)**	mg/kg Ds	**0,020** #)

x) Gehaltes beneden de rapportagegrens zijn niet mee inbegrepen.
#) Bij deze som zijn resultaten "<rapportagegrens" vermenigvuldigd met 0,7.
m) De rapportagegrens is verhoogd, omdat door matrixeffecten, resp. co-elutie een kwantificering bemoeilijkt wordt.
ts) De rapportagegrens is verhoogd vanwege het lage droge stofgehalte.
S) Erkend volgens AS SIKB 3000
Verklaring:"<" of n.a. betekent dat het gehalte van de component lager is dan de rapportagegrens.
De parameter-specifieke meetonzekerheid en informatie over de berekeningsmethode zijn op aanvraag beschikbaar, indien de gerapporteerde resultaten boven de parameterspecifieke rapportagegrens liggen.

Het analyseresultaat van PCB 138 is mogelijk overschat vanwege co-elutie met PCB 163
Het organische stof gehalte wordt gecorrigeerd voor het lutum gehalte, als geen lutum bepaald is wordt gecorrigeerd als ware het lutum gehalte 5,4%

Begin van de analyses: 19.11.2020
Einde van de analyses: 23.11.2020

De resultaten hebben uitsluitend betrekking op de geanalyseerde monsters. In gevallen waarin het testlaboratorium niet verantwoordelijk was voor de bemonstering, gelden de gerapporteerde resultaten voor de monsters zoals zij zijn ontvangen. .

AL-West B.V. Jørgen Smit, Tel. +31/570788120

De parameters die in dit document worden vermeld, zijn geaccrediteerd volgens EN ISO/IEC 17025:2017. Alleen niet-geaccrediteerde parameters/resultaten zijn gemarkeerd met het symbool "*) ".

Kamer van Koophandel Nr. 08110898
VAT/BTW-ID-Nr.: NL 811132559 B01
Directeur
ppa. Marc van Gelder
Dr. Paul Wimmer

kwaliteitswaarborg bodembeheer SIKB
TESTING RvA L 005
DOC-13-15258821-NL-P3

AL-West B.V.
Dortmundstraat 16B, 7418 BH Deventer, the Netherlands
Tel. +31(0)570 788110, Fax +31(0)570 788108
e-Mail: info@al-west.nl, www.al-west.nl

AGROLAB GROUP
Your labs. Your service.

De parameters die in dit document worden vermeld, zijn geaccrediteerd volgens EN ISO/IEC 17025:2017. Alleen niet-geaccrediteerde parameters/resultaten zijn gemarkeerd met het symbool " *) ".

Opdracht **992750 Bodem / Eluaat**

Toegepaste methoden

eigen methode *): Koolwaterstoffractie C10-C12 Koolwaterstoffractie C12-C16 Koolwaterstoffractie C16-C20 Koolwaterstoffractie C20-C24 Koolwaterstoffractie C24-C28 Koolwaterstoffractie C28-C32 Koolwaterstoffractie C32-C36 Koolwaterstoffractie C36-C40

Gelijkwaardig aan NEN 5739 : IJzer (Fe2O3)

NEN-EN12880; AS3000 en AS3200; NEN-EN15934 : Droge stof

Protocollen AS 3000 : Organische stof Voorbehandeling conform AS3000 Barium (Ba) Cadmium (Cd) Kobalt (Co) Koper (Cu) Kwik (Hg) Lood (Pb) Molybdeen (Mo) Nikkel (AS3000) Zink (Zn) Koolwaterstoffractie C10-C40 Anthraceen Benzo(a)anthraceen Benzo-(a)-Pyreen Benzo(ghi)peryleen Benzo(k)fluorantheen Chryseen Fenanthreen Fluorantheen Indeno-(1,2,3-c,d)pyreen Naftaleen Som PAK (VROM) (Factor 0,7) PCB 28 PCB 52 PCB 101 PCB 118 PCB 138 PCB 153 PCB 180 Som PCB (7 Ballschmiter) (Factor 0,7)

Protocollen AS 3000 / Protocollen AS 3200 : Koningswater ontsluiting Fractie < 2 µm

Kamer van Koophandel Nr. 08110898
VAT/BTW-ID-Nr.: NL 811132559 B01

Directeur
ppa. Marc van Gelder
Dr. Paul Wimmer

kwaliteitswaarborg bodembeheer SIKB

TESTING RvA L 005

DOC-13-15258821-NL-P4

AL-West B.V.
Dortmundstraat 16B, 7418 BH Deventer, the Netherlands
Tel. +31(0)570 788110, Fax +31(0)570 788108
e-Mail: info@al-west.nl, www.al-west.nl

AGROLAB GROUP
Your labs. Your service.

Bijlage bij Opdrachtnr. 992750

CONSERVERING, CONSERVERINGSTERMIJN EN VERPAKKING

Er zijn verschillen met de richtlijnen geconstateerd die mogelijk de betrouwbaarheid van de analyseresultaten beïnvloeden. De conserveringstermijn is voor volgende analyse overschreden:

Naftaleen	232412
Koolwaterstoffractie C10-C40	232412
Droge stof	232412

De parameters die in dit document worden vermeld, zijn geaccrediteerd volgens EN ISO/IEC 17025:2017. Alleen niet-geaccrediteerde parameters/resultaten zijn gemarkeerd met het symbool " *) ".

Kamer van Koophandel
Nr. 08110898
VAT/BTW-ID-Nr.:
NL 811132559 B01

Directeur
ppa. Marc van Gelder
Dr. Paul Wimmer

kwaliteitswaarborg bodembeheer SIKB

TESTING
RvA L 005

AL-West B.V.

Dortmundstraat 16B, 7418 BH Deventer, the Netherlands
Tel. +31(0)570 788110, Fax +31(0)570 788108
e-Mail: info@al-west.nl, www.al-west.nl

CHROMATOGRAM for Order No. 992750, Analysis No. 232412, created at 23.11.2020 09:34:09

Monsteromschrijving: OM1

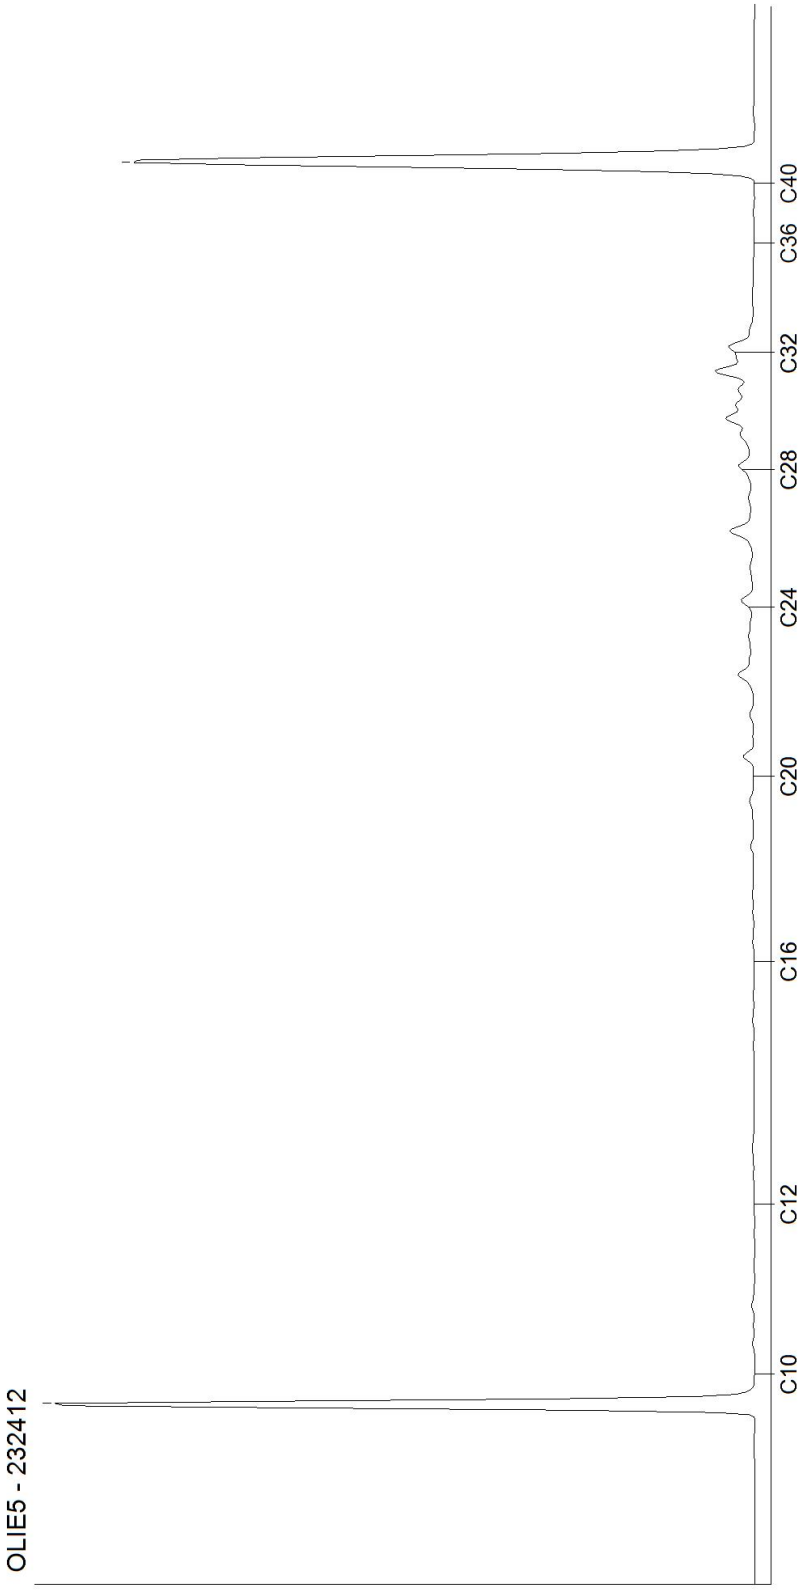

De parameters die in dit document worden vermeld, zijn geaccrediteerd volgens EN ISO/IEC 17025:2017. Alleen niet-geaccrediteerde parameters/resultaten zijn gemarkeerd met het symbool " *) ".

Kamer van Koophandel
Nr. 08110898
VAT/BTW-ID-Nr.:
NL 811132559 B01

Directeur
ppa. Marc van Gelder
Dr. Paul Wimmer

AL-West B.V.
Dortmundstraat 16B, 7418 BH Deventer, the Netherlands
Tel. +31(0)570 788110, Fax +31(0)570 788108
e-Mail: info@al-west.nl, www.al-west.nl

AGROLAB GROUP
Your labs. Your service.

Terra Agribusiness BV
Joost Stevelink
Postbus 105
7630 AC Ootmarsum

Datum	18.11.2020
Relatienr	35008640
Opdrachtnr.	991219

ANALYSERAPPORT

Opdracht **991219 Water**

Opdrachtgever	35008640 Terra Agribusiness BV
Uw referentie	2020-189 BJZ Grindweg Scherpenzeel
Opdrachtacceptatie	13.11.20
Monsternemer	Opdrachtgever

Geachte heer, mevrouw,

Hierbij zenden wij u de resultaten van het door u aangevraagde laboratoriumonderzoek.

De analyses zijn, tenzij anders vermeld, uitgevoerd overeenkomstig onze erkenning voor de werkzaamheid "Analyse voor milieuhygiënisch bodemonderzoek" van het Besluit Bodemkwaliteit.

Dit rapport mag alleen in zijn geheel worden gereproduceerd. Eventuele bijlagen zijn onderdeel van het rapport.

Indien u nog vragen heeft of aanvullende informatie wenst, verzoeken wij u om contact op te nemen met Klantenservice.

Wij vertrouwen U met de toegezonden informatie van dienst te zijn.

Met vriendelijke groet,

AL-West B.V. Dhr. Jan Godlieb, Tel. 31/570788113
Klantenservice

De parameters die in dit document worden vermeld, zijn geaccrediteerd volgens EN ISO/IEC 17025:2017. Alleen niet-geaccrediteerde parameters/resultaten zijn gemarkeerd met het symbool " *) ".

Kamer van Koophandel
Nr. 08110898
VAT/BTW-ID-Nr.:
NL 811132559 B01

Directeur
ppa. Marc van Gelder
Dr. Paul Wimmer

kwaliteitswaarborg bodembeheer SIKB

TESTING
RvA L 005

AL-West B.V.
Dortmundstraat 16B, 7418 BH Deventer, the Netherlands
Tel. +31(0)570 788110, Fax +31(0)570 788108
e-Mail: info@al-west.nl, www.al-west.nl

AGROLAB GROUP
Your labs. Your service.

Opdracht **991219 Water**

Monsternr.	*Monsteromschrijving*	*Monstername*	*Monsternamepunt*
223763	PB1 WM1	13.11.2020	

		Eenheid	223763 PB1 WM1	
Metalen (AS3000)				
S	Barium (Ba)	µg/l	**35**	
S	Cadmium (Cd)	µg/l	**<0,20**	
S	Kobalt (Co)	µg/l	**4,4**	
S	Koper (Cu)	µg/l	**5,9**	
S	Kwik (Hg)	µg/l	**<0,05**	
S	Lood (Pb)	µg/l	**<2,0**	
S	Molybdeen (Mo)	µg/l	**<2,0**	
S	Nikkel (Ni)	µg/l	**8,6**	
S	Zink (Zn)	µg/l	**150**	
Aromaten (AS3000)				
S	Benzeen	µg/l	**<0,20**	
S	Tolueen	µg/l	**<0,20**	
S	Ethylbenzeen	µg/l	**0,60**	
S	*m,p-Xyleen*	µg/l	**1,5**	
S	*ortho-Xyleen*	µg/l	**1,1**	
S	**Som Xylenen (Factor 0,7)**	µg/l	**2,6**	
S	Naftaleen	µg/l	**<0,020**	
S	Styreen	µg/l	**<0,20**	
Chloorhoudende koolwaterstoffen (AS3000)				
S	Dichloormethaan	µg/l	**<0,20**	
S	Trichloormethaan (Chloroform)	µg/l	**<0,20**	
S	Tetrachloormethaan (Tetra)	µg/l	**<0,10**	
S	1,1-Dichloorethaan	µg/l	**<0,20**	
S	1,2-Dichloorethaan	µg/l	**<0,20**	
S	1,1,1-Trichloorethaan	µg/l	**<0,10**	
S	1,1,2-Trichloorethaan	µg/l	**<0,10**	
S	Vinylchloride	µg/l	**<0,20**	
S	*1,1-Dichlooretheen*	µg/l	**<0,10**	
S	*Cis-1,2-Dichlooretheen*	µg/l	**<0,10**	
S	*trans-1,2-Dichlooretheen*	µg/l	**<0,10**	
S	**Som cis/trans-1,2-Dichlooretheen (Factor 0,7)**	µg/l	**0,14**	#)
S	**Som Dichlooretheen (Factor 0,7)**	µg/l	**0,21**	#)
S	Trichlooretheen (Tri)	µg/l	**<0,20**	
S	Tetrachlooretheen (Per)	µg/l	**<0,10**	

De parameters die in dit document worden vermeld, zijn geaccrediteerd volgens EN ISO/IEC 17025:2017. Alleen niet-geaccrediteerde parameters/resultaten zijn gemarkeerd met het symbool " *) ".

Kamer van Koophandel
Nr. 08110898
VAT/BTW-ID-Nr.:
NL 811132559 B01

Directeur
ppa. Marc van Gelder
Dr. Paul Wimmer

kwaliteitswaarborg bodembeheer SIKB

TESTING
RvA L 005

AL-West B.V.

Dortmundstraat 16B, 7418 BH Deventer, the Netherlands
Tel. +31(0)570 788110, Fax +31(0)570 788108
e-Mail: info@al-west.nl, www.al-west.nl

AGROLAB GROUP
Your labs. Your service.

Opdracht **991219 Water**

		Eenheid	223763 PB1 WM1	
Chloorhoudende koolwaterstoffen (AS3000)				
S	*1,1-Dichloorpropaan*	µg/l	**<0,20**	
S	*1,2-Dichloorpropaan*	µg/l	**<0,20**	
S	*1,3-Dichloorpropaan*	µg/l	**<0,20**	
S	**Som Dichloorpropanen (Factor 0,7)**	µg/l	**0,42**	#)
Broomhoudende koolwaterstoffen				
S	Tribroommethaan (bromoform)	µg/l	**<0,20**	
Minerale olie (AS3000)				
S	Koolwaterstoffractie C10-C40	µg/l	**<50**	
	Koolwaterstoffractie C10-C12	µg/l	**<10**	*)
	Koolwaterstoffractie C12-C16	µg/l	**<10**	*)
	Koolwaterstoffractie C16-C20	µg/l	**<5,0**	*)
	Koolwaterstoffractie C20-C24	µg/l	**<5,0**	*)
	Koolwaterstoffractie C24-C28	µg/l	**<5,0**	*)
	Koolwaterstoffractie C28-C32	µg/l	**<5,0**	*)
	Koolwaterstoffractie C32-C36	µg/l	**<5,0**	*)
	Koolwaterstoffractie C36-C40	µg/l	**<5,0**	*)

#) Bij deze som zijn resultaten "<rapportagegrens" vermenigvuldigd met 0,7.

S) Erkend volgens AS SIKB 3000

Verklaring:"<" of n.a. betekent dat het gehalte van de component lager is dan de rapportagegrens.
De parameter-specifieke meetonzekerheid en informatie over de berekeningsmethode zijn op aanvraag beschikbaar, indien de gerapporteerde resultaten boven de parameterspecifieke rapportagegrens liggen.

Begin van de analyses: 13.11.2020
Einde van de analyses: 18.11.2020

De resultaten hebben uitsluitend betrekking op de geanalyseerde monsters. In gevallen waarin het testlaboratorium niet verantwoordelijk was voor de bemonstering, gelden de gerapporteerde resultaten voor de monsters zoals zij zijn ontvangen. .



AL-West B.V. Dhr. Jan Godlieb, Tel. 31/570788113
Klantenservice

De parameters die in dit document worden vermeld, zijn geaccrediteerd volgens EN ISO/IEC 17025:2017. Alleen niet-geaccrediteerde parameters/resultaten zijn gemarkeerd met het symbool " *) ".

Kamer van Koophandel Nr. 08110898
VAT/BTW-ID-Nr.: NL 811132559 B01

Directeur
ppa. Marc van Gelder
Dr. Paul Wimmer

kwaliteitswaarborg bodembeheer SIKB

TESTING RvA L 005

AL-West B.V.
Dortmundstraat 16B, 7418 BH Deventer, the Netherlands
Tel. +31(0)570 788110, Fax +31(0)570 788108
e-Mail: info@al-west.nl, www.al-west.nl

AGROLAB GROUP
Your labs. Your service.

Opdracht **991219 Water**

Toegepaste methoden

eigen methode *): Koolwaterstoffractie C10-C12 Koolwaterstoffractie C12-C16 Koolwaterstoffractie C16-C20 Koolwaterstoffractie C20-C24 Koolwaterstoffractie C24-C28 Koolwaterstoffractie C28-C32 Koolwaterstoffractie C32-C36 Koolwaterstoffractie C36-C40

Protocollen AS 3100 : Barium (Ba) Cadmium (Cd) Kobalt (Co) Koper (Cu) Kwik (Hg) Lood (Pb) Molybdeen (Mo) Nikkel (Ni) Zink (Zn) Dichloormethaan Tribroommethaan (bromoform) Benzeen Trichloormethaan (Chloroform) Tetrachloormethaan (Tetra) Tolueen Ethylbenzeen 1,1-Dichloorethaan m,p-Xyleen ortho-Xyleen 1,2-Dichloorethaan Som Xylenen (Factor 0,7) Naftaleen Styreen 1,1,1-Trichloorethaan 1,1,2-Trichloorethaan Vinylchloride 1,1-Dichlooretheen Cis-1,2-Dichlooretheen trans-1,2-Dichlooretheen Som cis/trans-1,2-Dichlooretheen (Factor 0,7) Som Dichlooretheen (Factor 0,7) Trichlooretheen (Tri) Tetrachlooretheen (Per) 1,1-Dichloorpropaan 1,2-Dichloorpropaan 1,3-Dichloorpropaan Som Dichloorpropanen (Factor 0,7) Koolwaterstoffractie C10-C40

De parameters die in dit document worden vermeld, zijn geaccrediteerd volgens EN ISO/IEC 17025:2017. Alleen niet-geaccrediteerde parameters/resultaten zijn gemarkeerd met het symbool " *) ".

Kamer van Koophandel
Nr. 08110898
VAT/BTW-ID-Nr.:
NL 811132559 B01

Directeur
ppa. Marc van Gelder
Dr. Paul Wimmer

kwaliteitswaarborg bodembeheer SIKB

TESTING
RvA L 005

AL-West B.V.

Dortmundstraat 16B, 7418 BH Deventer, the Netherlands
Tel. +31(0)570 788110, Fax +31(0)570 788108
e-Mail: info@al-west.nl, www.al-west.nl

CHROMATOGRAM for Order No. 991219, Analysis No. 223763, created at 17.11.2020 08:42:36

Monsteromschrijving: PB1 WM1

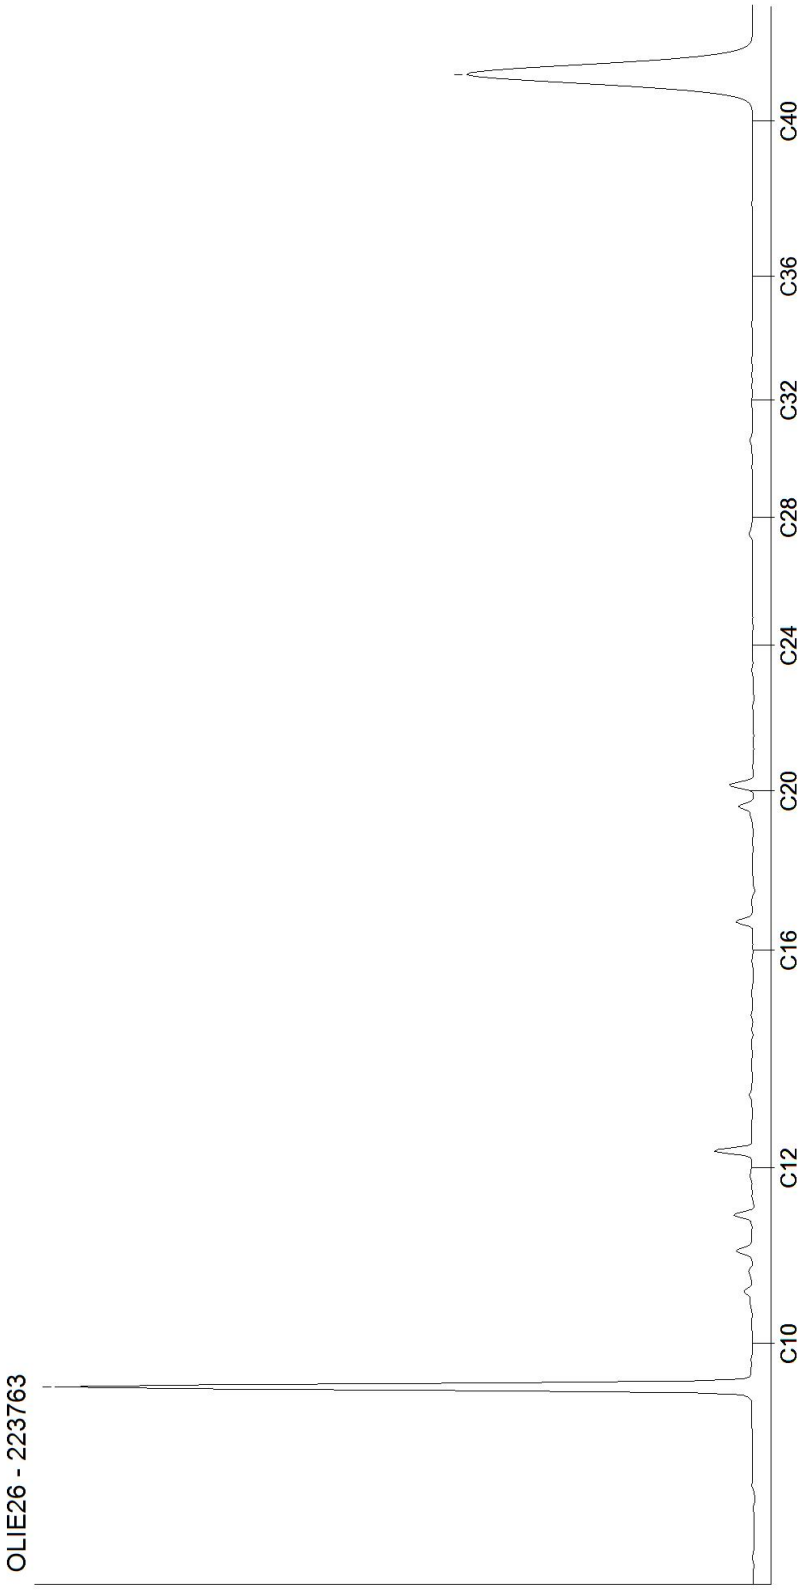

De parameters die in dit document worden vermeld, zijn geaccrediteerd volgens EN ISO/IEC 17025:2017. Alleen niet-geaccrediteerde parameters/resultaten zijn gemarkeerd met het symbool " *) ".

Kamer van Koophandel
Nr. 08110898
VAT/BTW-ID-Nr.:
NL 811132559 B01

Directeur
ppa. Marc van Gelder
Dr. Paul Wimmer

Tabel 1: Gemeten gehalten in grond met beoordeling conform de Wet Bodembescherming

Grondmonster		BM1			BM2			OM1		
Certificaatcode		989474			989474			992750		
Boring(en)		1, 10, 11, 12, 13, 14, 15, 2			3, 4, 5, 6, 7, 8, 9			1, 1, 1, 2, 2, 2, 3, 3, 3, 4, 4, 4		
Traject (m -mv)		0,00 - 0,50			0,00 - 0,50			0,50 - 2,00		
Humus	% ds	38,5			55,1			33,8		
Lutum	% ds	21,0			13,00			3,30		
Datum van toetsing		19-11-2020			19-11-2020			23-11-2020		
Monsterconclusie		Voldoet aan Achtergrondwaarde			Voldoet aan Achtergrondwaarde			Voldoet aan Achtergrondwaarde		
Monstermelding 1										
Monstermelding 2										
Monstermelding 3										
		Meetw	**GSSD**	**Index**	**Meetw**	**GSSD**	**Index**	**Meetw**	**GSSD**	**Index**
GECHLOREERDE KOOLWATERSTOFFEN										
PCB (som 7)	mg/kg ds		<0,0016	-0,02		<0,0016	-0,02		0,0065	-0,01
PCB 28	mg/kg ds	<0,0010	<0,0002		<0,0010	<0,0002		0,0040#	0,0009 (41)	
PCB 52	mg/kg ds	<0,0010	<0,0002		<0,0010	<0,0002		0,0040#	0,0009 (41)	
PCB 101	mg/kg ds	<0,0010	<0,0002		<0,0010	<0,0002		0,0040#	0,0009 (41)	
PCB 118	mg/kg ds	<0,0010	<0,0002		<0,0010	<0,0002		0,0040#	0,0009 (41)	
PCB 138	mg/kg ds	<0,0010	<0,0002		<0,0010	<0,0002		0,0040#	0,0009 (41)	
PCB 153	mg/kg ds	<0,0010	<0,0002		<0,0010	<0,0002		0,0040#	0,0009 (41)	
PCB 180	mg/kg ds	<0,0010	<0,0002		<0,0010	<0,0002		0,0040#	0,0009 (41)	
METALEN										
IJzer	% ds	<5,0	3,5 (6)		<5,0	3,5 (6)		<5,0	3,5 (6)	
Kobalt	mg/kg ds	8,5	9,7	-0,03	**9,6**	**15,3**	**0**	**5,4**	**16,6**	**0,01**
Nikkel	mg/kg ds	22	25	-0,15	16	24	-0,17	6,3	16,6	-0,28
Koper	mg/kg ds	20	14	-0,17	27	17	-0,15	<5,0	<3,4	-0,24
Zink	mg/kg ds	77	63	-0,13	69	56	-0,14	28	35	-0,18
Molybdeen	mg/kg ds	<1,5	<1,1	-0	<1,5	<1,1	-0	<1,5	<1,1	-0
Cadmium	mg/kg ds	0,37	0,21	-0,03	0,40	0,19	-0,03	<0,20	<0,10	-0,04
Barium	mg/kg ds	86	99 (6)		63	103 (6)		26	87 (6)	
Kwik	mg/kg ds	0,13	0,12	-0	0,13	0,12	-0	<0,05	<0,04	-0
Lood	mg/kg ds	52	40	-0,02	48	35	-0,03	<10	<7	-0,09
OVERIG										
Droge stof	%	54,5	54,5 (6)		45,2	45,2 (6)		35,2	35,2 (6)	
Lutum	%	21			13			3,3		
Organische stof (humus)	%	38,5			55,1			33,8		
OVERIGE (ORGANISCHE) VERBINDINGEN										
Minerale olie C10 - C12	mg/kg ds	<3	1 (6)		<3	1 (6)		9#	2 (6)	
Minerale olie C10 - C40	mg/kg ds	83	28	-0,03	110	37	-0,03	110	37	-0,03
Minerale olie C12 - C16	mg/kg ds	<3	1 (6)		<3	1 (6)		9#	2 (6)	
Minerale olie C16 - C20	mg/kg ds	<4	1 (6)		<4	1 (6)		12#	3 (6)	
Minerale olie C20 - C24	mg/kg ds	<5	1 (6)		11	4 (6)		18	6 (6)	
Minerale olie C24 - C28	mg/kg ds	12	4 (6)		17	6 (6)		20	7 (6)	
Minerale olie C28 - C32	mg/kg ds	37	12 (6)		51	17 (6)		43	14 (6)	
Minerale olie C32 - C36	mg/kg ds	11	4 (6)		14	5 (6)		15#	4 (6)	
Minerale olie C36 - C40	mg/kg ds	<5	1 (6)		<5	1 (6)		15#	4 (6)	
PAK										
Naftaleen	mg/kg ds	<0,050	<0,012		<0,050	<0,012		0,50#	0,12 (41)	
Anthraceen	mg/kg ds	<0,050	<0,012		<0,050	<0,012		0,50#	0,12 (41)	
Fenanthreen	mg/kg ds	0,092	0,031		<0,050	<0,012		0,50#	0,12 (41)	
Fluorantheen	mg/kg ds	0,16	0,05		<0,050	<0,012		0,50#	0,12 (41)	
Chryseen	mg/kg ds	<0,050	<0,012		<0,050	<0,012		0,50#	0,12 (41)	
Benzo(a)anthraceen	mg/kg ds	<0,050	<0,012		<0,050	<0,012		0,50#	0,12 (41)	
Benzo(a)pyreen	mg/kg ds	<0,050	<0,012		<0,050	<0,012		0,50#	0,12 (41)	
Benzo(k)fluorantheen	mg/kg ds	<0,050	<0,012		<0,050	<0,012		0,50#	0,12 (41)	
Indeno-(1,2,3-c,d)pyreen	mg/kg ds	0,092	0,031		<0,050	<0,012		0,50#	0,12 (41)	
Benzo(g,h,i)peryleen	mg/kg ds	<0,050	<0,012		<0,050	<0,012		0,50#	0,12 (41)	
PAK 10 VROM	mg/kg ds		0,20	-0,03		<0,12	-0,04		1,20	-0,01

----------	: Geen toetsnorm aanwezig
<	: kleiner dan de detectielimiet
8,88	: <= Achtergrondwaarde
<=T	: Kleiner of gelijk aan Tussenwaarde
8,88	: <= Interventiewaarde
8,88	: > Interventiewaarde
41	: Verhoogde rapportagegrens geconstateerd door BoToVa service
6	: Heeft geen normwaarde
#	: verhoogde rapportagegrens
GSSD	: Gestandaardiseerde meetwaarde
Index	: (GSSD - AW) / (I - AW)

- Getoetst via de BoToVa service, versie 3.0.0 -

Tabel 2: Normwaarden conform de Wet Bodembescherming

		AW	WO	IND	I
GECHLOREERDE KOOLWATERSTOFFEN					
PCB (som 7)	mg/kg ds	0,02	0,04	0,5	1
METALEN					
Kobalt	mg/kg ds	15	35	190	190
Nikkel	mg/kg ds	35	39	100	100
Koper	mg/kg ds	40	54	190	190
Zink	mg/kg ds	140	200	720	720
Molybdeen	mg/kg ds	1,5	88	190	190
Cadmium	mg/kg ds	0,6	1,2	4,3	13
Kwik	mg/kg ds	0,15	0,83	4,8	36
Lood	mg/kg ds	50	210	530	530
OVERIGE (ORGANISCHE) VERBINDINGEN					
Minerale olie C10 - C40	mg/kg ds	190	190	500	5000
PAK					
PAK 10 VROM	mg/kg ds	1,5	6,8	40	40

Tabel 3: Gemeten concentraties in grondwater met beoordeling conform de Wet Bodembescherming

Watermonster		PB1 WM1		
Datum		13-11-2020		
Filterdiepte (m -mv)		1,25 - 2,25		
Datum van toetsing		23-11-2020		
Monsterconclusie		Overschrijding Streefwaarde		
Monstermelding 1				
Monstermelding 2				
Monstermelding 3				
		Meetw	**GSSD**	**Index**
AROMATISCHE VERBINDINGEN				
Benzeen	µg/l	<0,20	<0,14	-0
Ethylbenzeen	µg/l	0,60	0,60	-0,02
Tolueen	µg/l	<0,20	<0,14	-0,01
Xylenen (som)	µg/l		**2,60**	**0,03**
meta-/para-Xyleen (som)	µg/l	1,5	1,5	
ortho-Xyleen	µg/l	1,1	1,1	
Styreen (Vinylbenzeen)	µg/l	<0,20	<0,14	-0,02
Som 16 Aromatische oplosmiddelen	µg/l		3,60 (2,14)	
GECHLOREERDE KOOLWATERSTOFFEN				
1,3-Dichloorpropaan	µg/l	<0,20	<0,14	
1,1-Dichloorpropaan	µg/l	<0,20	<0,14	
Dichloorpropaan	µg/l		<0,42	-0
Dichloorpropanen (0,7 som, 1,1+1,2+1,3)	µg/l	0,42		
cis + trans-1,2-Dichlooretheen	µg/l		<0,14	0,01
1,1-Dichlooretheen	µg/l	<0,10	<0,07	0,01
cis-1,2-Dichlooretheen	µg/l	<0,10	<0,07	
trans-1,2-Dichlooretheen	µg/l	<0,10	<0,07	
Dichloormethaan	µg/l	<0,20	<0,14	0
Trichloormethaan (Chloroform)	µg/l	<0,20	<0,14	-0,01
Tribroommethaan (bromoform)	µg/l	<0,20	<0,14 (14)	
Tetrachloormethaan (Tetra)	µg/l	<0,10	<0,07	0,01
1,1-Dichloorethaan	µg/l	<0,20	<0,14	-0,01
1,2-Dichloorethaan	µg/l	<0,20	<0,14	-0,02
1,2-Dichloorpropaan	µg/l	<0,20	<0,14	
1,1,1-Trichloorethaan	µg/l	<0,10	<0,07	0
1,1,2-Trichloorethaan	µg/l	<0,10	<0,07	0
Trichlooretheen (Tri)	µg/l	<0,20	<0,14	-0,05
Tetrachlooretheen (Per)	µg/l	<0,10	<0,07	0
Vinylchloride	µg/l	<0,20	<0,14	0,03
METALEN				
Kobalt	µg/l	4,4	4,4	-0,2
Nikkel	µg/l	8,6	8,6	-0,11
Koper	µg/l	5,9	5,9	-0,15
Zink	µg/l	**150**	**150**	**0,12**
Molybdeen	µg/l	<2,0	<1,4	-0,01
Cadmium	µg/l	<0,20	<0,14	-0,05
Barium	µg/l	35	35	-0,03
Kwik	µg/l	<0,05	<0,04	-0,04
Lood	µg/l	<2,0	<1,4	-0,23
OVERIGE (ORGANISCHE) VERBINDINGEN				
Minerale olie C10 - C12	µg/l	<10	7 (6)	
Minerale olie C10 - C40	µg/l	<50	<35	-0,03
Minerale olie C12 - C16	µg/l	<10	7 (6)	

Watermonster		PB1 WM1		
Datum		13-11-2020		
Filterdiepte (m -mv)		1,25 - 2,25		
Datum van toetsing		23-11-2020		
Monsterconclusie		Overschrijding Streefwaarde		
Minerale olie C16 - C20	µg/l	<5,0	3,5 (6)	
Minerale olie C20 - C24	µg/l	<5,0	3,5 (6)	
Minerale olie C24 - C28	µg/l	<5,0	3,5 (6)	
Minerale olie C28 - C32	µg/l	<5,0	3,5 (6)	
Minerale olie C32 - C36	µg/l	<5,0	3,5 (6)	
Minerale olie C36 - C40	µg/l	<5,0	3,5 (6)	
PAK				
Naftaleen	µg/l	<0,020	<0,014	0
PAK 10 VROM	-		<0,00020 (11)	

----------	: Geen toetsnorm aanwezig
<	: kleiner dan de detectielimiet
8,88	: <= Streefwaarde
8,88	: > Streefwaarde
8,88	: > Interventiewaarde
>T	: Groter dan Tussenwaarde
11	: Enkele parameters ontbreken in de berekening van de somfractie
14	: Streefwaarde ontbreekt zorgplicht van toepassing
2	: Enkele parameters ontbreken in de som
6	: Heeft geen normwaarde
#	: verhoogde rapportagegrens
GSSD	: Gestandaardiseerde meetwaarde
Index	: (GSSD - S) / (I - S)

- Getoetst via de BoToVa service, versie 3.0.0 -

Tabel 4: Normwaarden conform de Wet Bodembescherming

		S	S Diep	Indicatief	I
AROMATISCHE VERBINDINGEN					
Benzeen	µg/l	0,2			30
Ethylbenzeen	µg/l	4			150
Tolueen	µg/l	7			1000
Xylenen (som)	µg/l	0,2			70
Styreen (Vinylbenzeen)	µg/l	6			300
Som 16 Aromatische oplosmiddelen	µg/l			150	
GECHLOREERDE KOOLWATERSTOFFEN					
Dichloorpropaan	µg/l	0,8			80
cis + trans-1,2-Dichlooretheen	µg/l	0,01			20
1,1-Dichlooretheen	µg/l	0,01			10
Dichloormethaan	µg/l	0,01			1000
Trichloormethaan (Chloroform)	µg/l	6			400
Tribroommethaan (bromoform)	µg/l				630
Tetrachloormethaan (Tetra)	µg/l	0,01			10
1,1-Dichloorethaan	µg/l	7			900
1,2-Dichloorethaan	µg/l	7			400
1,1,1-Trichloorethaan	µg/l	0,01			300
1,1,2-Trichloorethaan	µg/l	0,01			130
Trichlooretheen (Tri)	µg/l	24			500
Tetrachlooretheen (Per)	µg/l	0,01			40
Vinylchloride	µg/l	0,01			5
METALEN					
Kobalt	µg/l	20	0,7		100
Nikkel	µg/l	15	2,1		75
Koper	µg/l	15	1,3		75

		S	S Diep	Indicatief	I
Zink	µg/l	65	24		800
Molybdeen	µg/l	5	3,6		300
Cadmium	µg/l	0,4	0,06		6
Barium	µg/l	50	200		625
Kwik	µg/l	0,05	0,01		0,3
Lood	µg/l	15	1,7		75
OVERIGE (ORGANISCHE) VERBINDINGEN					
Minerale olie C10 - C40	µg/l	50			600
PAK					
Naftaleen	µg/l	0,01			70

BIJLAGE VI

Foto's onderzoekslocatie



