
ONTWERPBOEK | Huisvesting locatie Hofdijk | Scouting Montfoort

20 september 2024



USE ARCHITECTS

Ravellaan 96 3533 JR Utrecht | info@usearchitects.nl | 030 3200 301

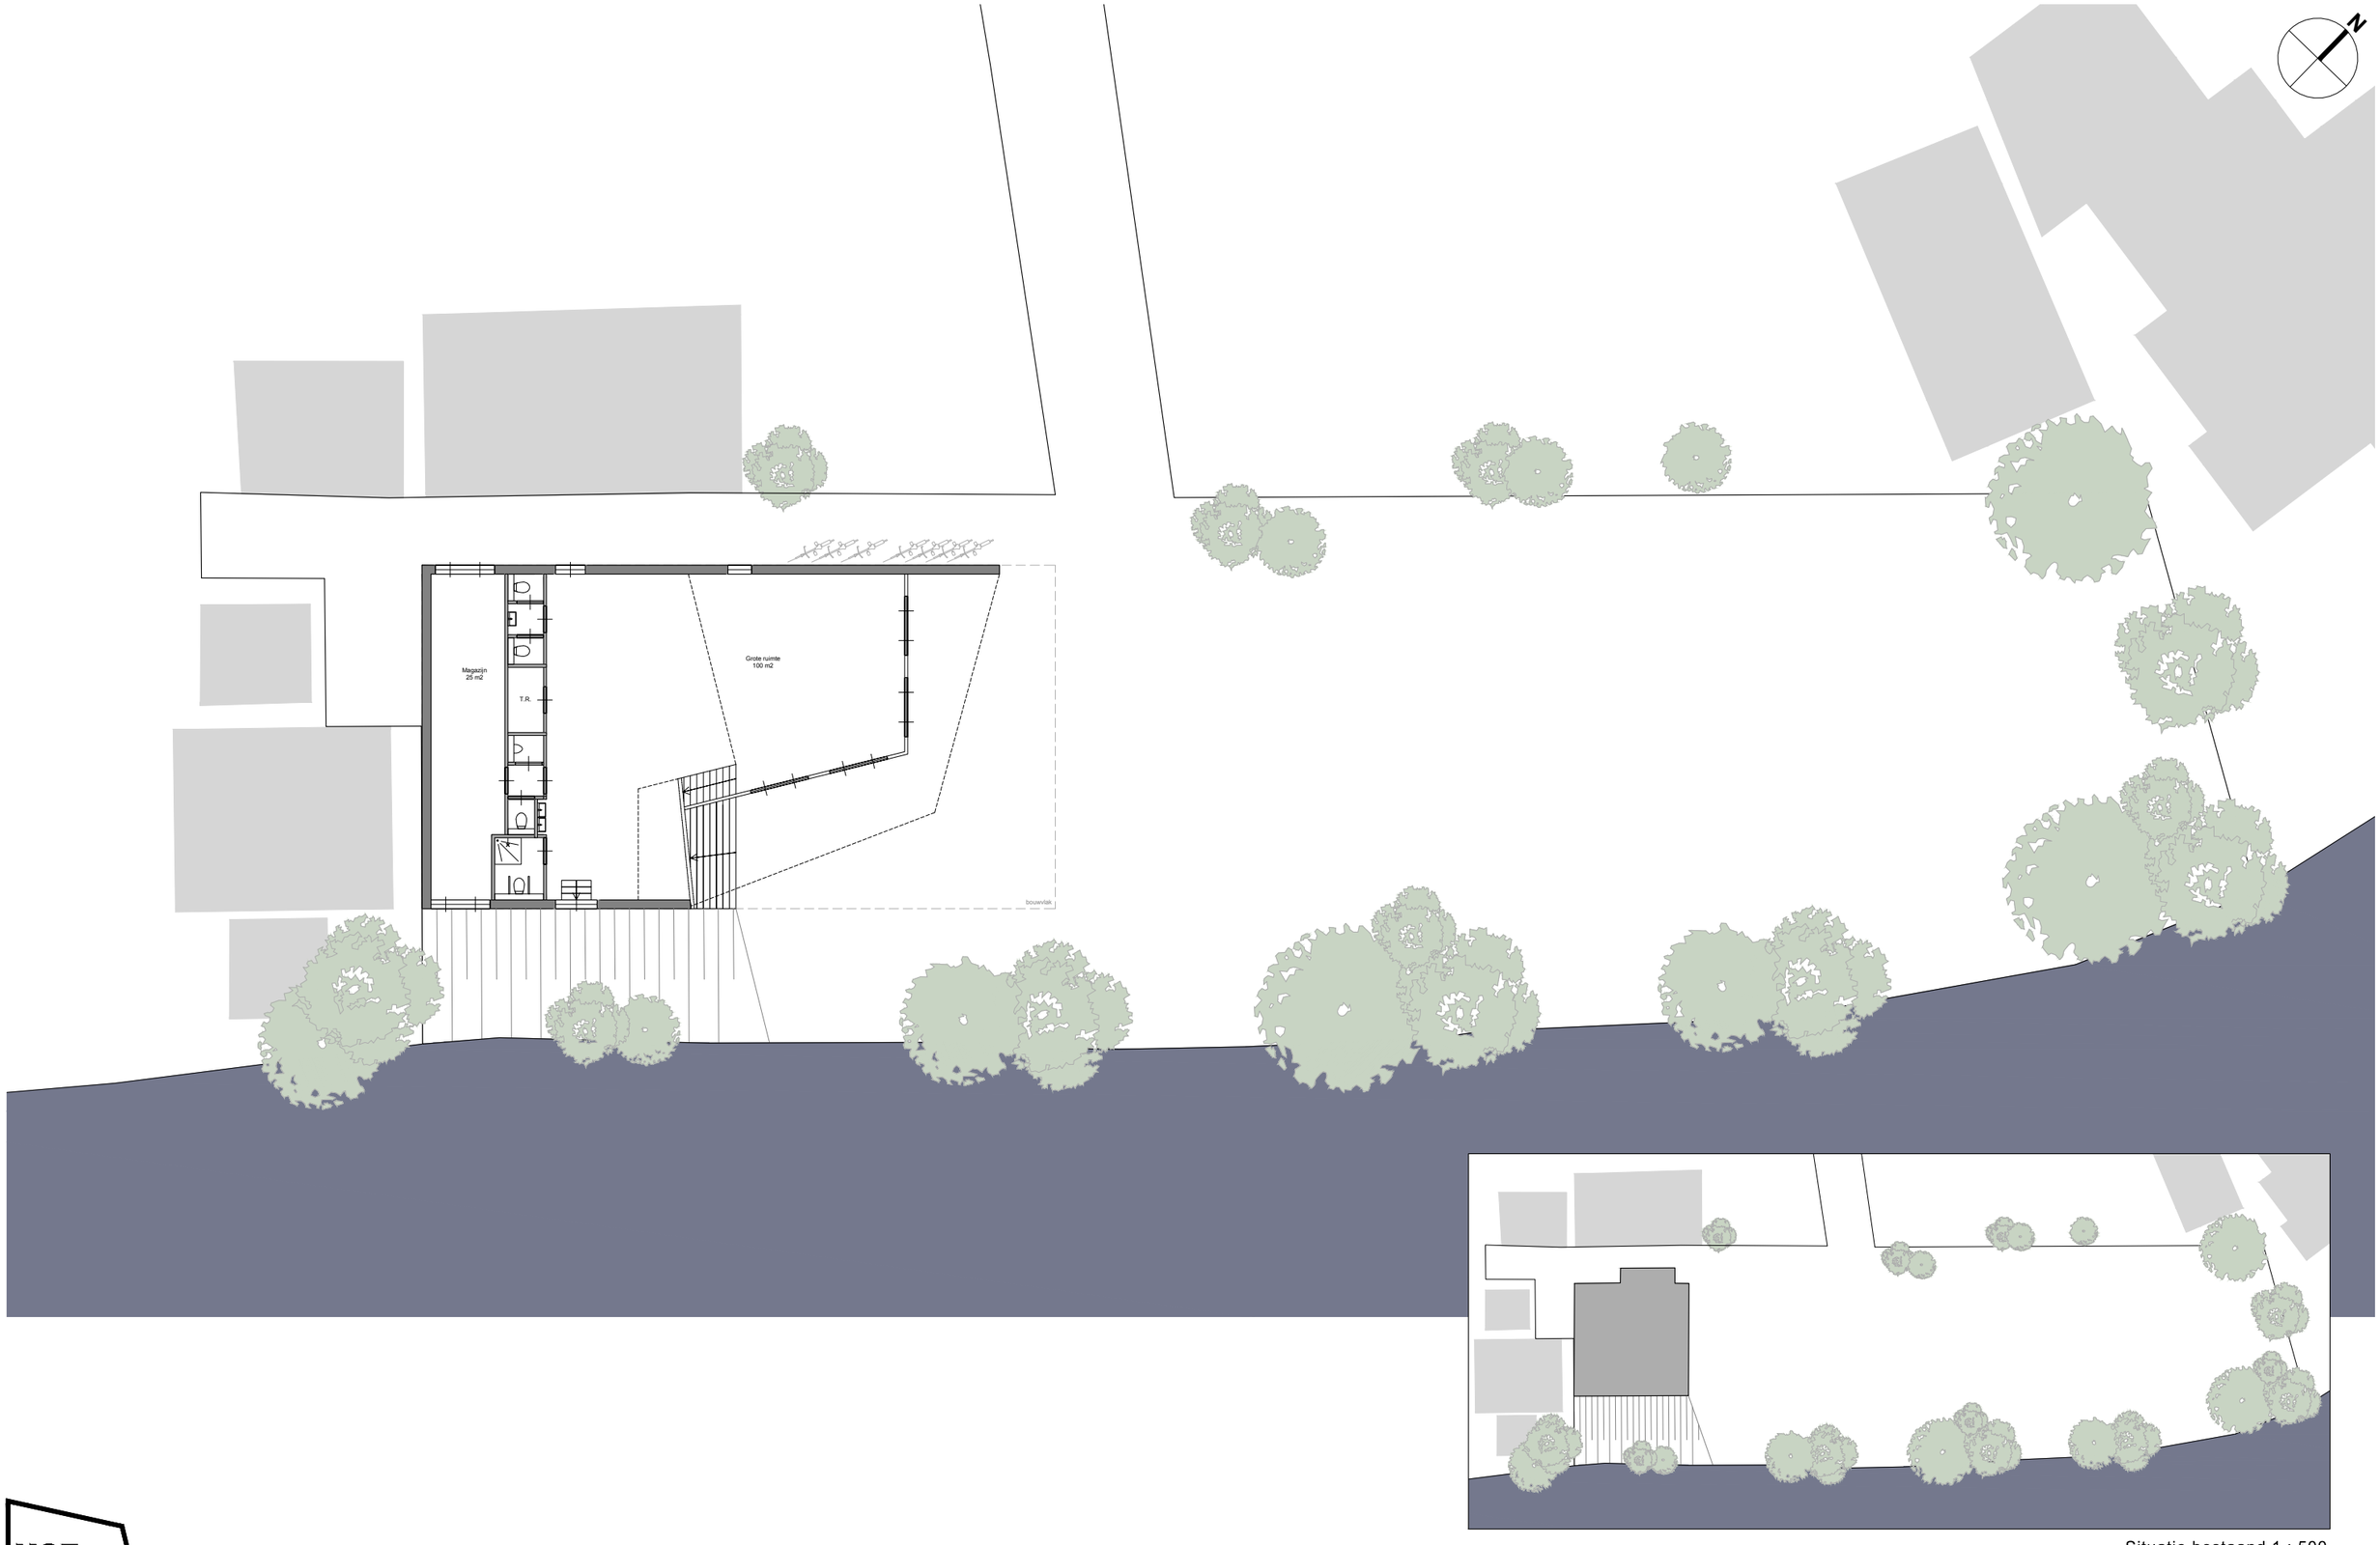


Situatie bestaand 1 : 500

USE ARCHITECTS
Ravellaan 96 3533 JR Utrecht | info@usearchitects.nl | 030 3200 301

Scouting Montfoort


Onderdeel	Schaal	Datum	Bladnummer
Situatie nieuw	1 : 200	04.10.2024	01

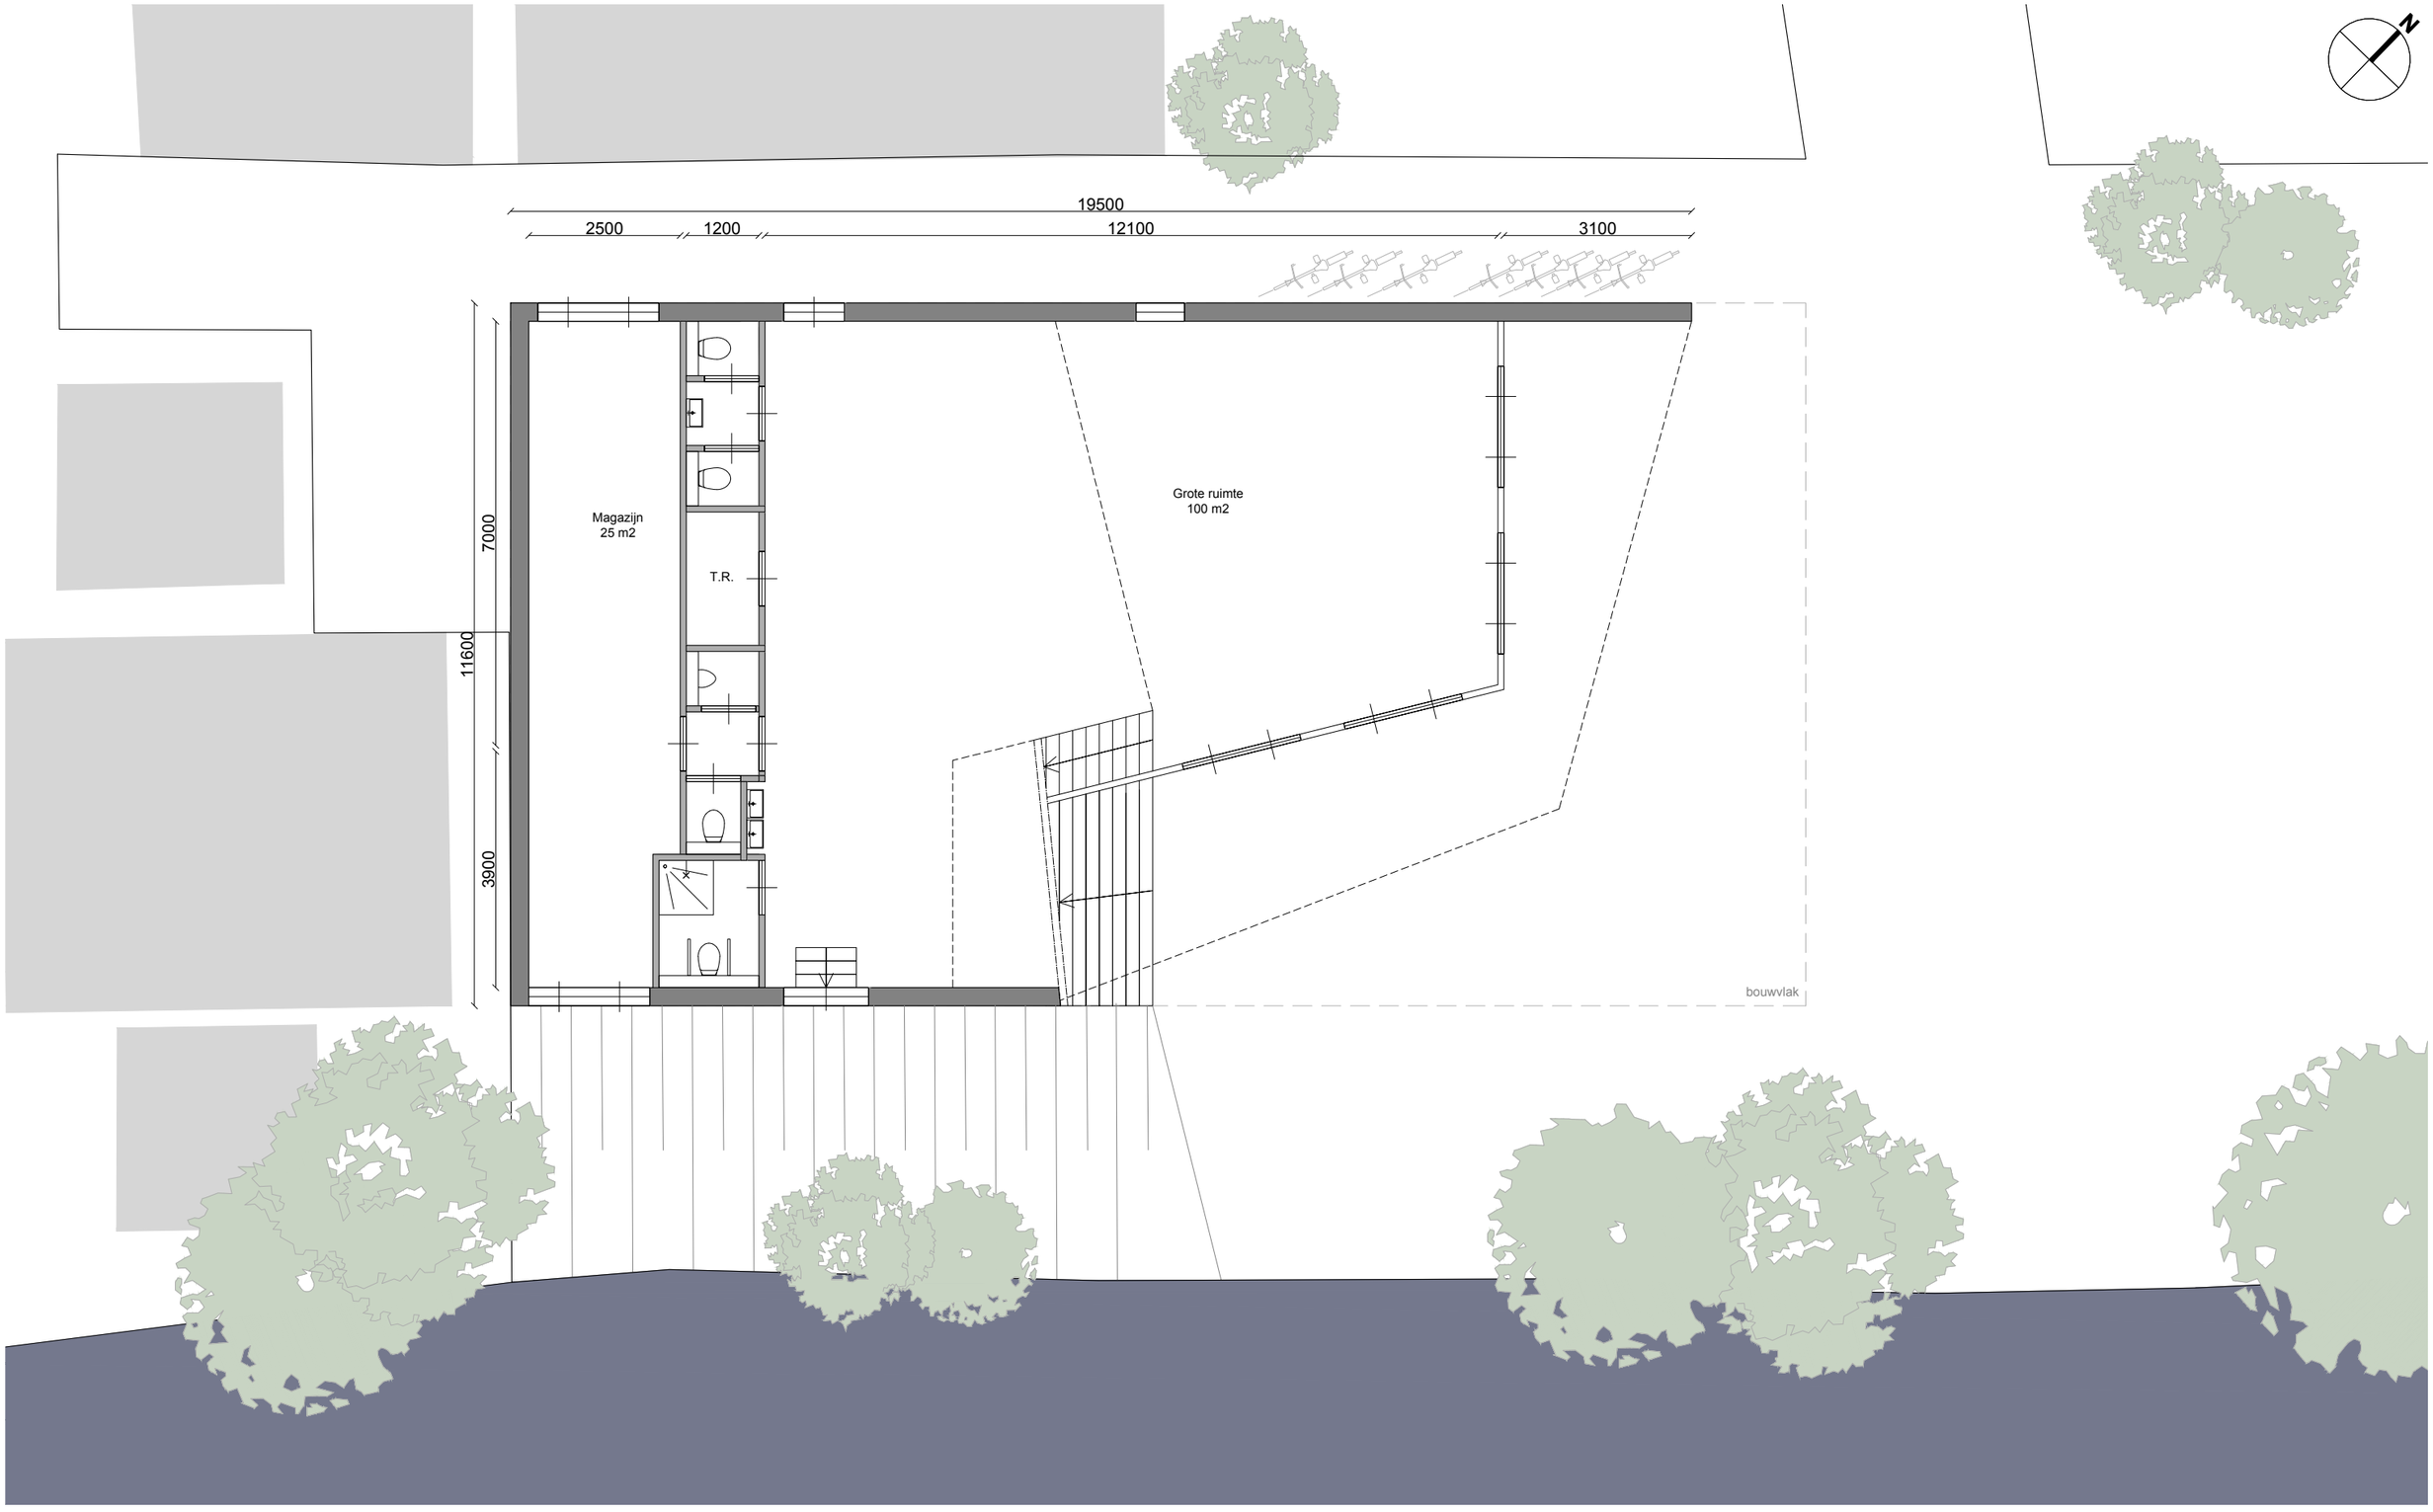

Scouting Montfoort

USE ARCHITECTS
Ravellaan 96 3533 JR Utrecht | info@usearchitects.nl | 030 3200 301


Onderdeel	Schaal	Datum	Bladnummer
Plattegrond begane grond	1 : 100	04.10.2024	02

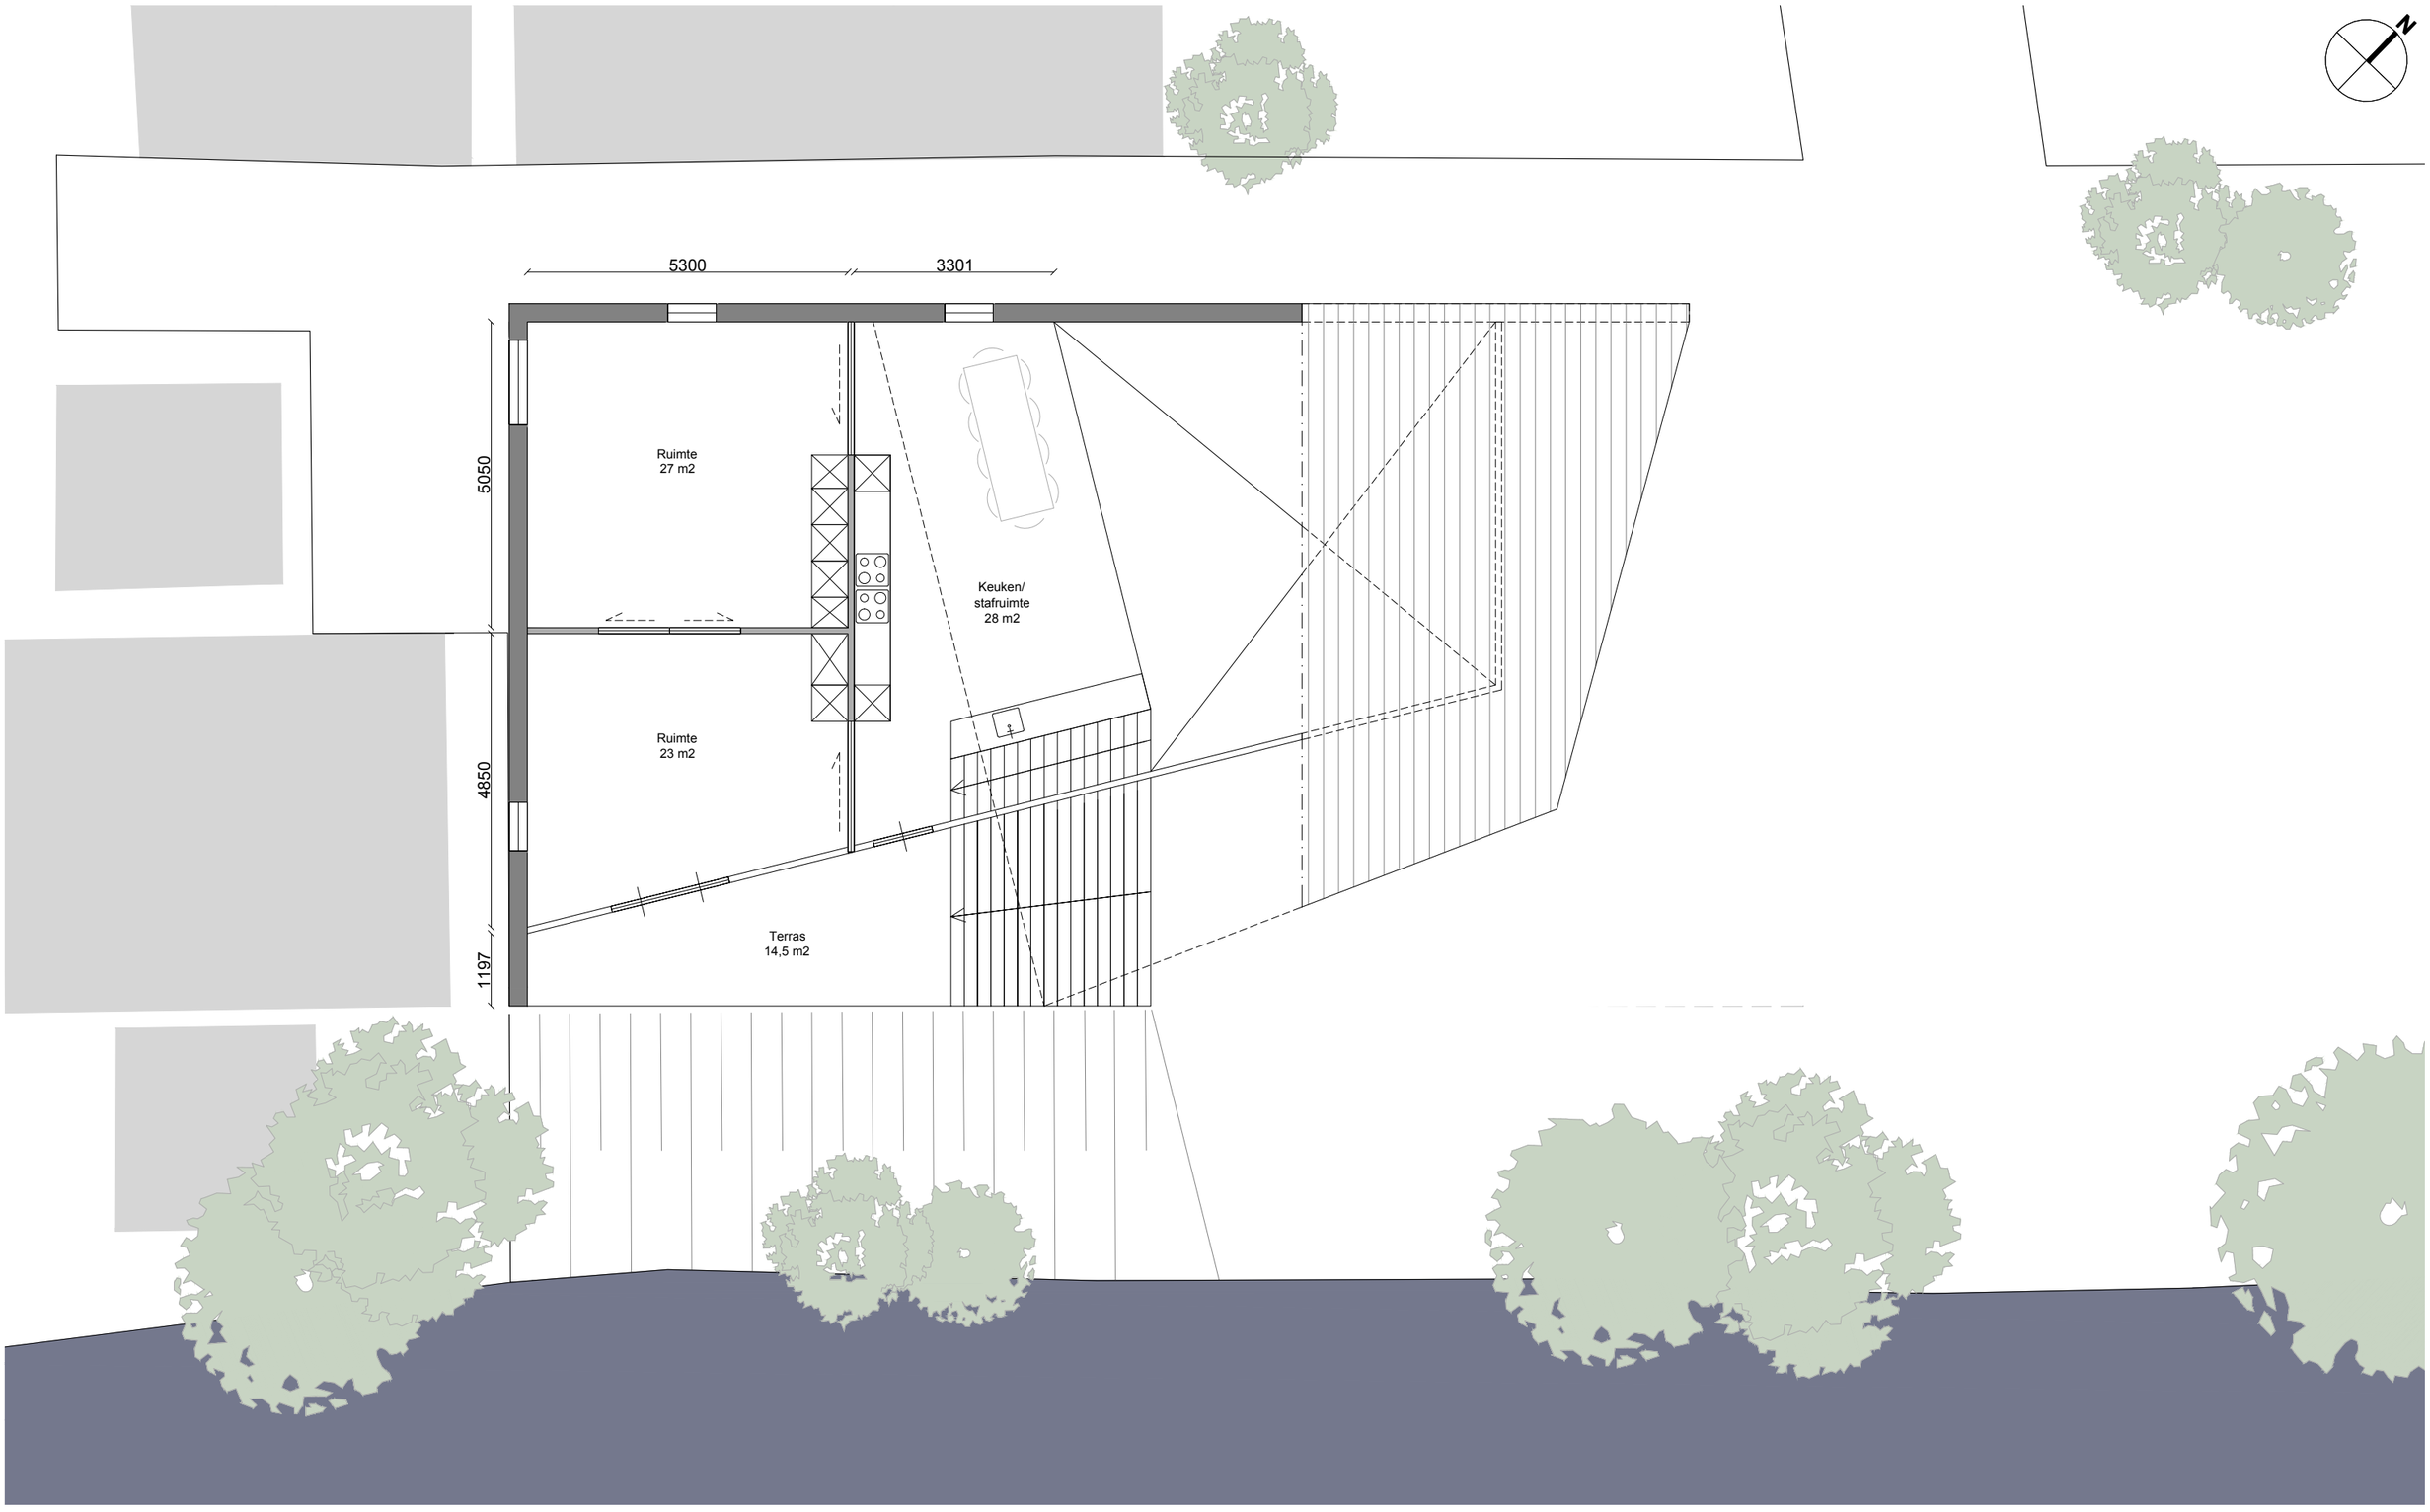

Scouting Montfoort

Ravellaan 96 3533 JR Utrecht | info@usearchitects.nl | 030 3200 301

Onderdeel	Schaal	Datum	Bladnummer
Plattegrond eerste verdieping	1 : 100	04.10.2024	03

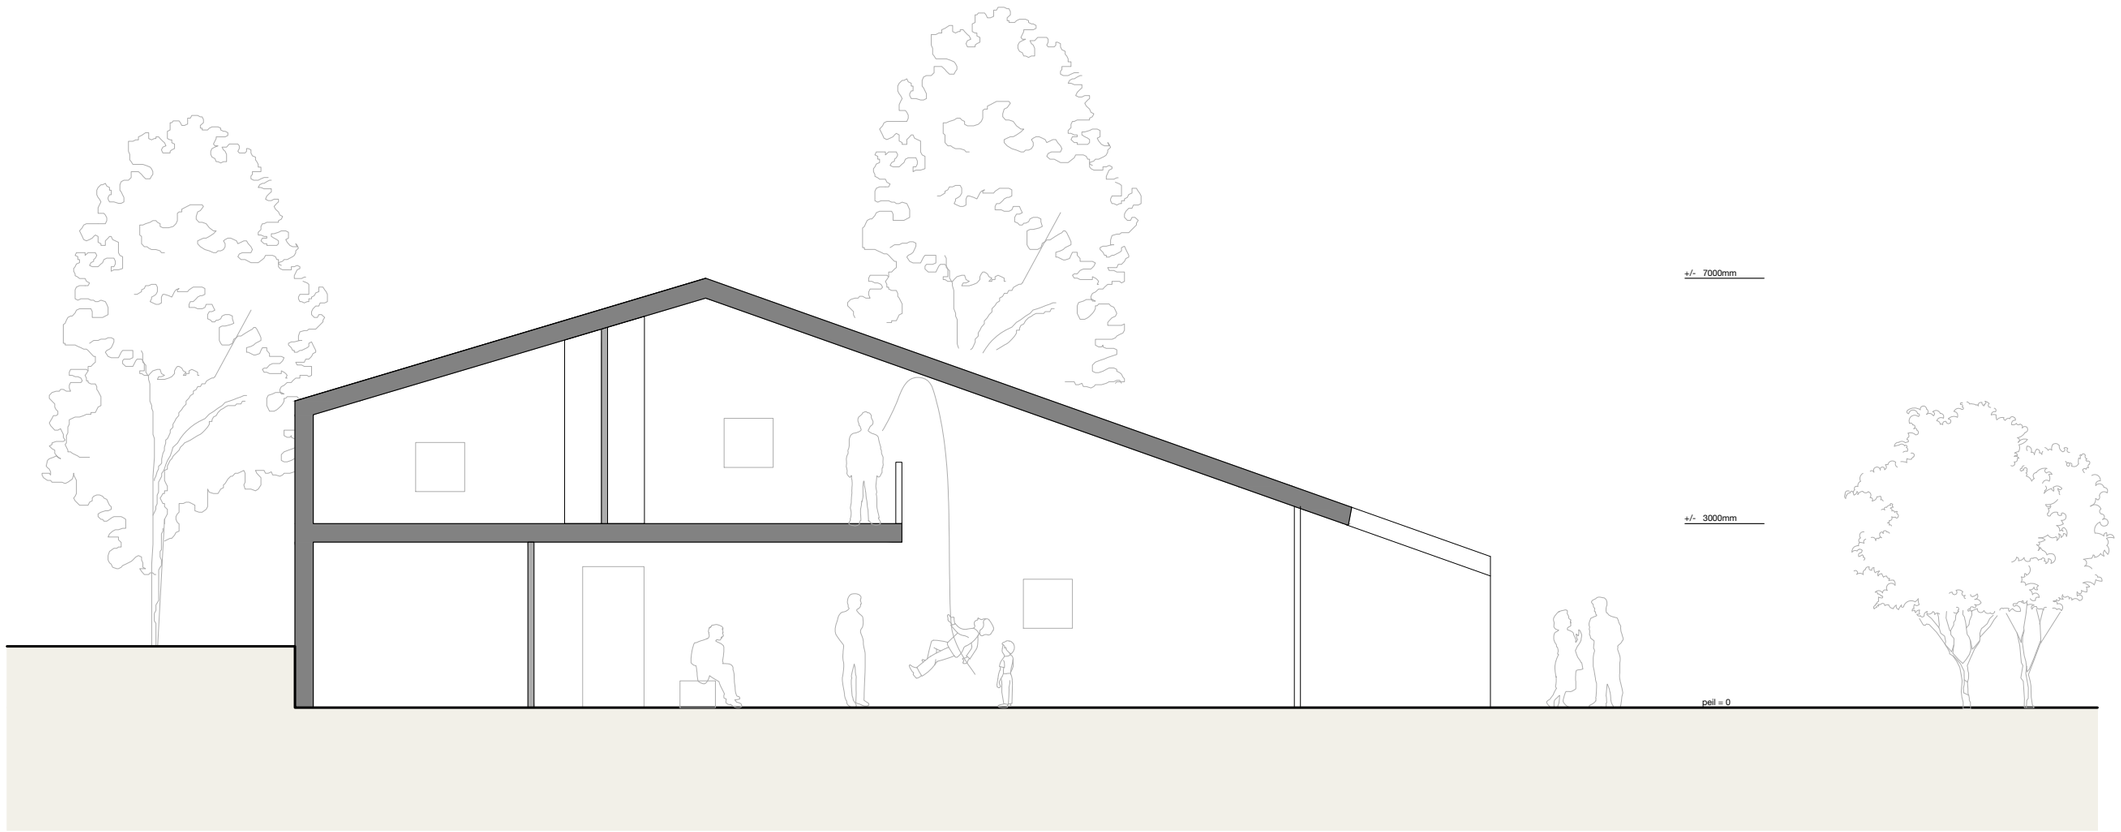



USE ARCHITECTS
Ravellaan 96 3533 JR Utrecht | info@usearchitects.nl | 030 3200 301

Scouting Montfoort

Onderdeel	Schaal	Datum	Bladnummer
Doorsnede	1 : 100	04.10.2024	04

varianten

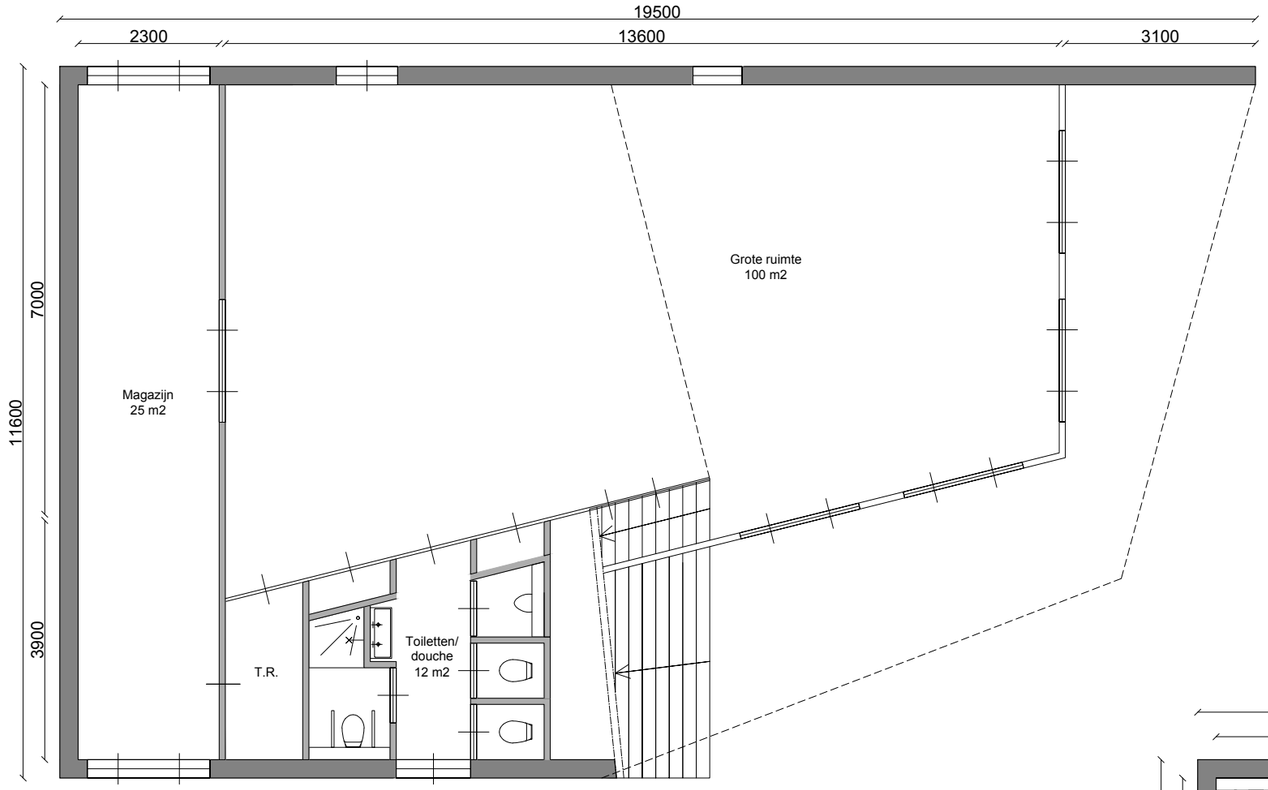

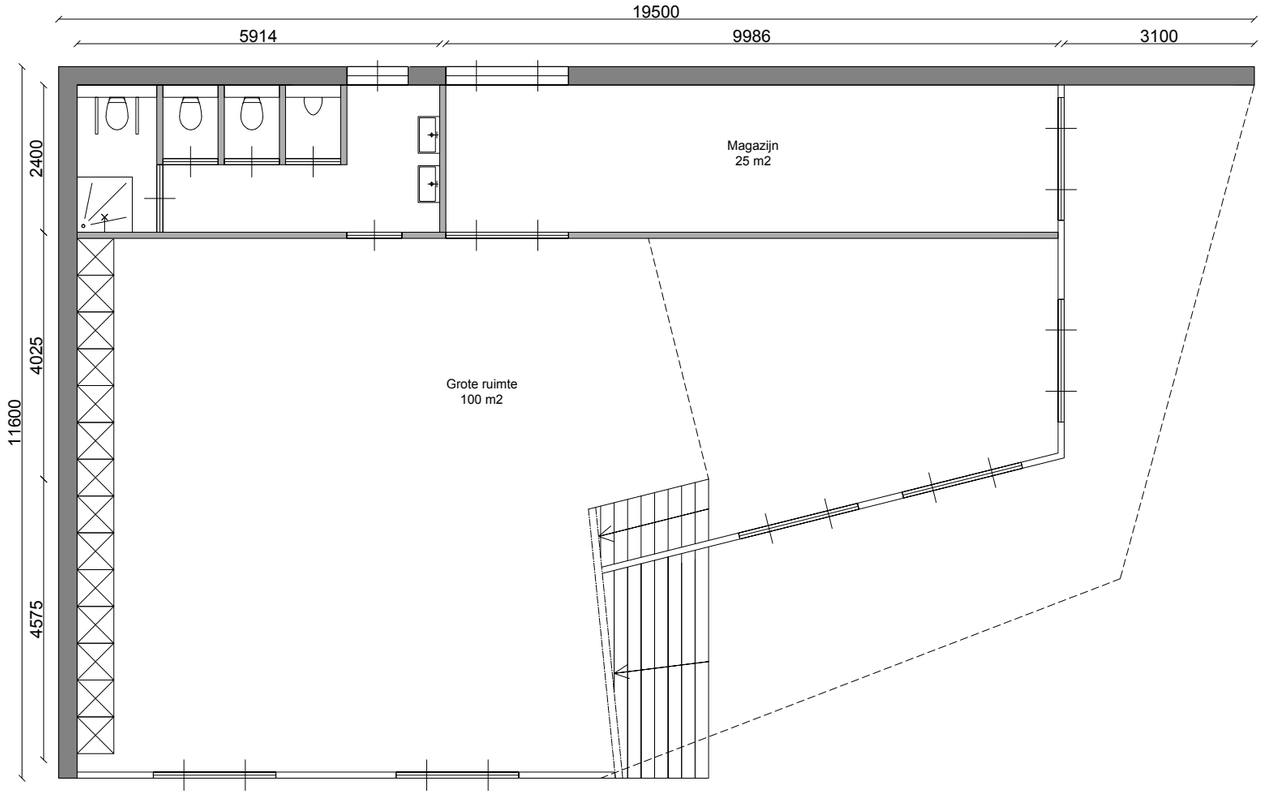


USE ARCHITECTS

Ravellaan 96 3533 JR Utrecht | info@usearchitects.nl | 030 3200 301

Scouting Montfoort

Onderdeel	Schaal	Datum	Bladnummer
Plattegronden BG varianten	1 : 100	04.10.2024	05

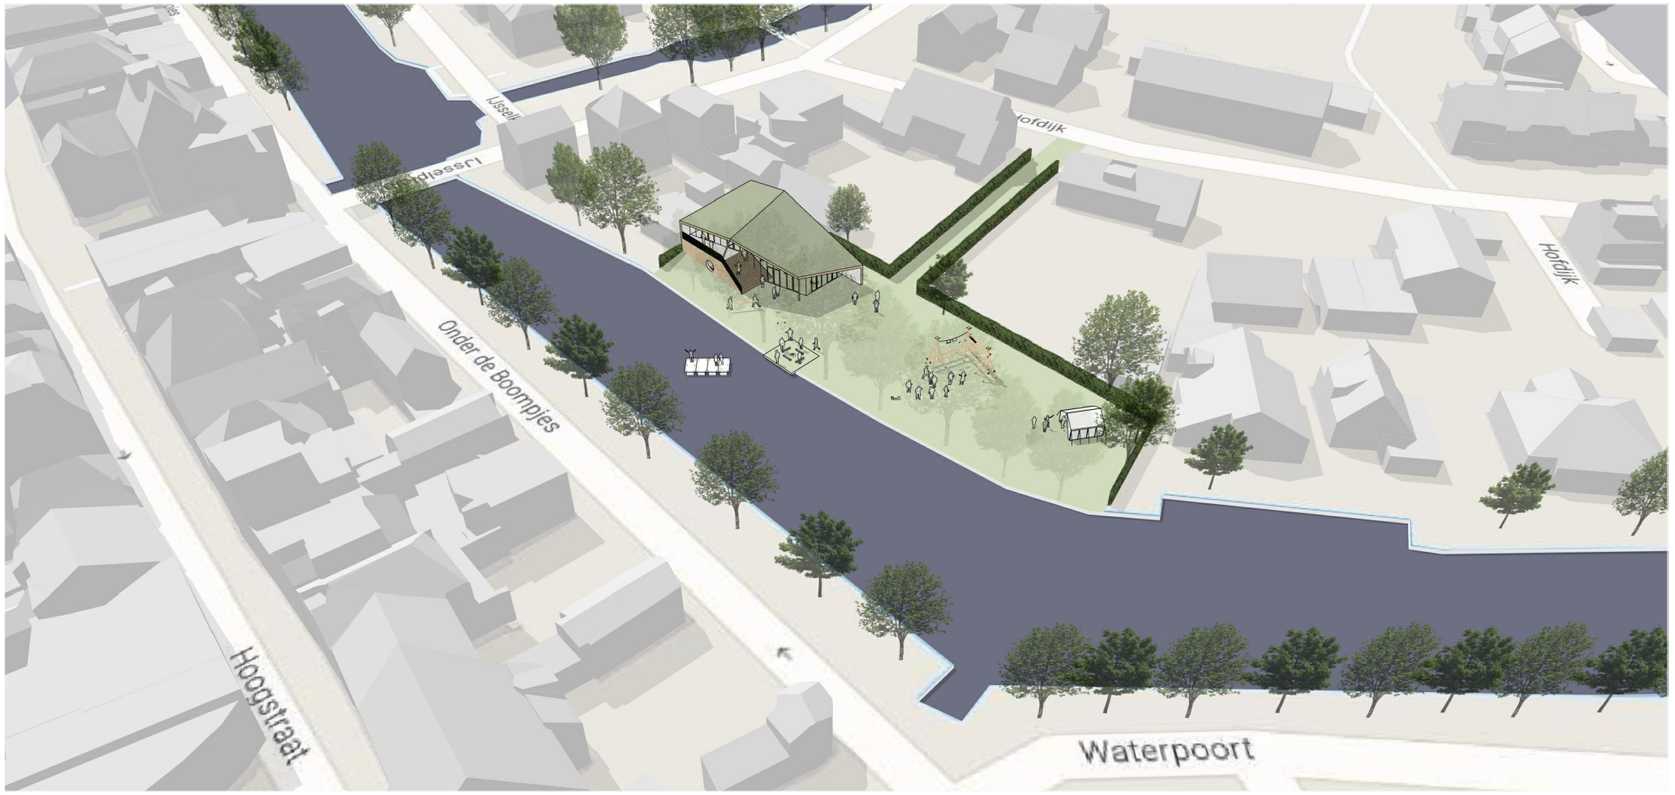




USE ARCHI TECTS

Ravellaan 96 3533 JR Utrecht | info@usearchitects.nl | 030 3200 301

Scouting Montfoort


Onderdeel	Schaal	Datum	Bladnummer
Beelden		04.10.2024	06

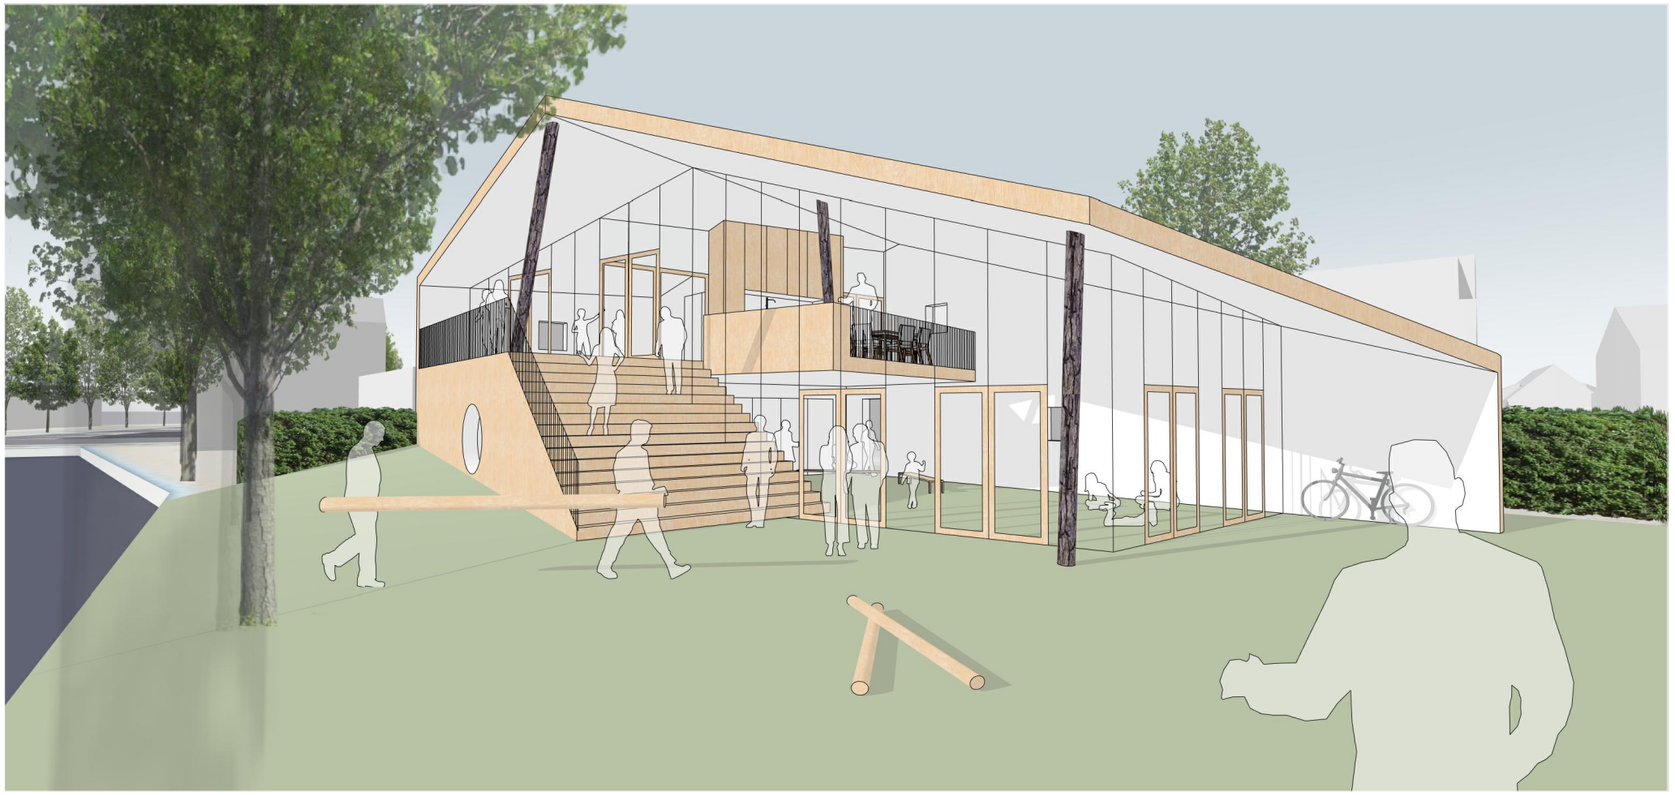

USE ARCHITECTS
Ravellaan 96 3533 JR Utrecht | info@usearchitects.nl | 030 3200 301

Scouting Montfoort

Onderdeel	Schaal	Datum	Bladnummer
Beelden		04.10.2024	07

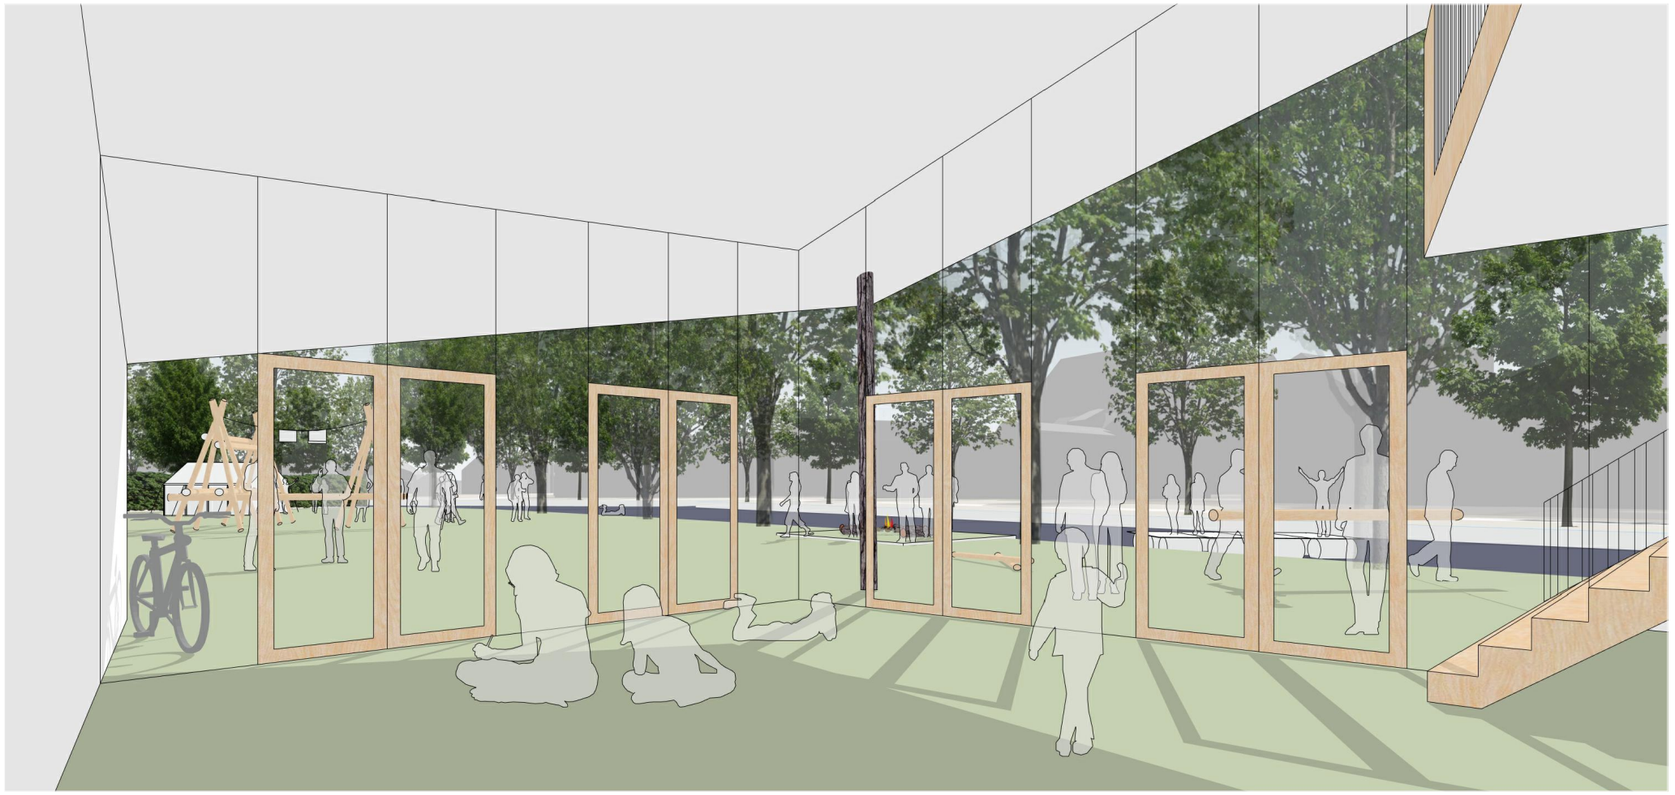



USE ARCHITECTS
Ravellaan 96 3533 JR Utrecht | info@usearchitects.nl | 030 3200 301

Scouting Montfoort

Onderdeel	Schaal	Datum	Bladnummer
Beelden		04.10.2024	08





USE ARCHI TECTS
Ravellaan 96 3533 JR Utrecht | info@usearchitects.nl | 030 3200 301

Scouting Montfoort

Onderdeel	Schaal	Datum	Bladnummer
Beelden		04.10.2024	09