



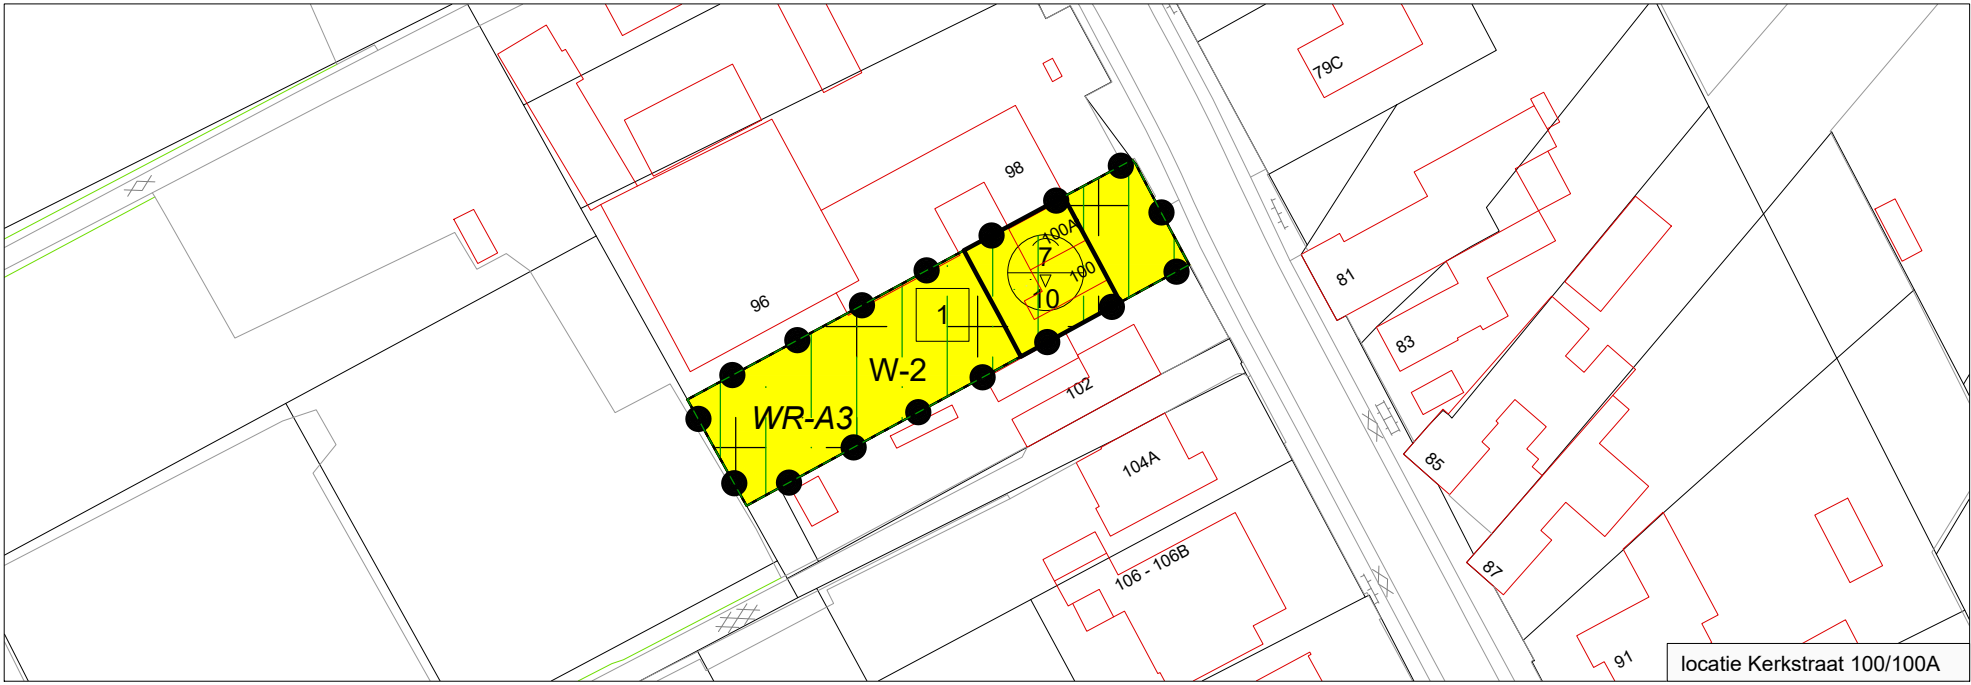

0 m 50 m
schaal 1:1000

LEGENDA:

Plangebied

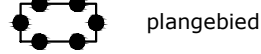

Bestemmingen

enkelbestemmingen

A Agrarisch

W-1 Wonen - 1

W-2 Wonen - 2

dubbelbestemmingen

WR-A3 Waarde - Archeologie 3

Aanduidingen

gebiedsaanduidingen

milieuzone - roerdalslenk

functieaanduidingen

(sw-li) specifieke vorm van wonen - landschappelijke inpassing

bouwvlakken

bouwvlak

bouwaanduidingen

[sba-b1] specifieke bouwaanduiding - bijgebouwen 1

[sba-b2] specifieke bouwaanduiding - bijgebouwen 2

[sba-nw] specifieke bouwaanduiding - nieuwe woning


maatvoeringsaanduidingen

E maximum aantal wooneenheden

maximum goothoogte (m), maximum bouwhoogte (m)

Verklaringen

ondergrond: BGT en BRK (d.d. 28-08-2020)

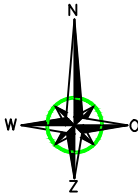

Verbeelding	status:	ontwerp
	besluitnummer:	
Bestemmingsplan 'Molenweg 108 - Kerkstraat 100/100A te Koningsbosch'	datum:	05-10-2020
	wijziging:	
	getekend:	RS
	schaal:	1:1000
Gemeente Echt-Susteren	bladformaat:	A3
	idn besluitgebied:	NL.IMRO.1711.BP20200068-OW01
 Kerkstraat 4 6367 JE Voerendaal Tel: 045-5753255 Kerkstraat 2 6095 BE Baexem Tel: 0475-459260 www.aelmans.com info@aelmans.com		