



Legenda

- Bebouwing
- Sloot
- Nieuwe greppel
- Betonklinkers
- Gebakken klinkers met kasseien
- Parkeerplaatsen
- Grasstenen
- Poort
- Hekwerk
- Bestaande bomen
- Nieuwe bomen(singels):
zomereik, iep, wilg, rode beuk, rode paardenkastanje, knotwilg en knotes
- Nieuwe bossage:
zwarte els, gewone lijsterbes, krentenboompje, brem, gaspeldoorn, vuilboom, geoorde wilg, gewone kamperfoelie, gewone vogelkers en ruwe berk

Nieuwe struiklaag onder singels:
zwarte els, gewone lijsterbes, krentenboompje, brem, gaspeldoorn, vuilboom, geoorde wilg, gewone kamperfoelie en gewone vogelkers


(Blok)haag wintergroen, hoogte 1,00 m, hult en sneeuwbal

Haag halfwintergroen, hoogte 1,80 m, liguster

Gemengde border

Grasland

Buiten rijbak

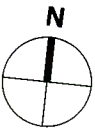


Index	Datum	Wijziging	Tekenaar
a	24-5-24	Toevoegen greppel en haag langs erfgrs.	W. Gerrits
Westerdorpsstraat 97 Hoewelaken		A3	2022-0296
Definitief ontwerp erfinrichting		1:1500	
Datum tekening 1-12-2023			


DEBIE & VERKUIJL

tuin | park | landschap


Dorpsstraat 5, 3927 BA Renswoude
T +31 (0)318 570 690
E info@debienverkuijl.nl | www.debienenverkuijl.nl

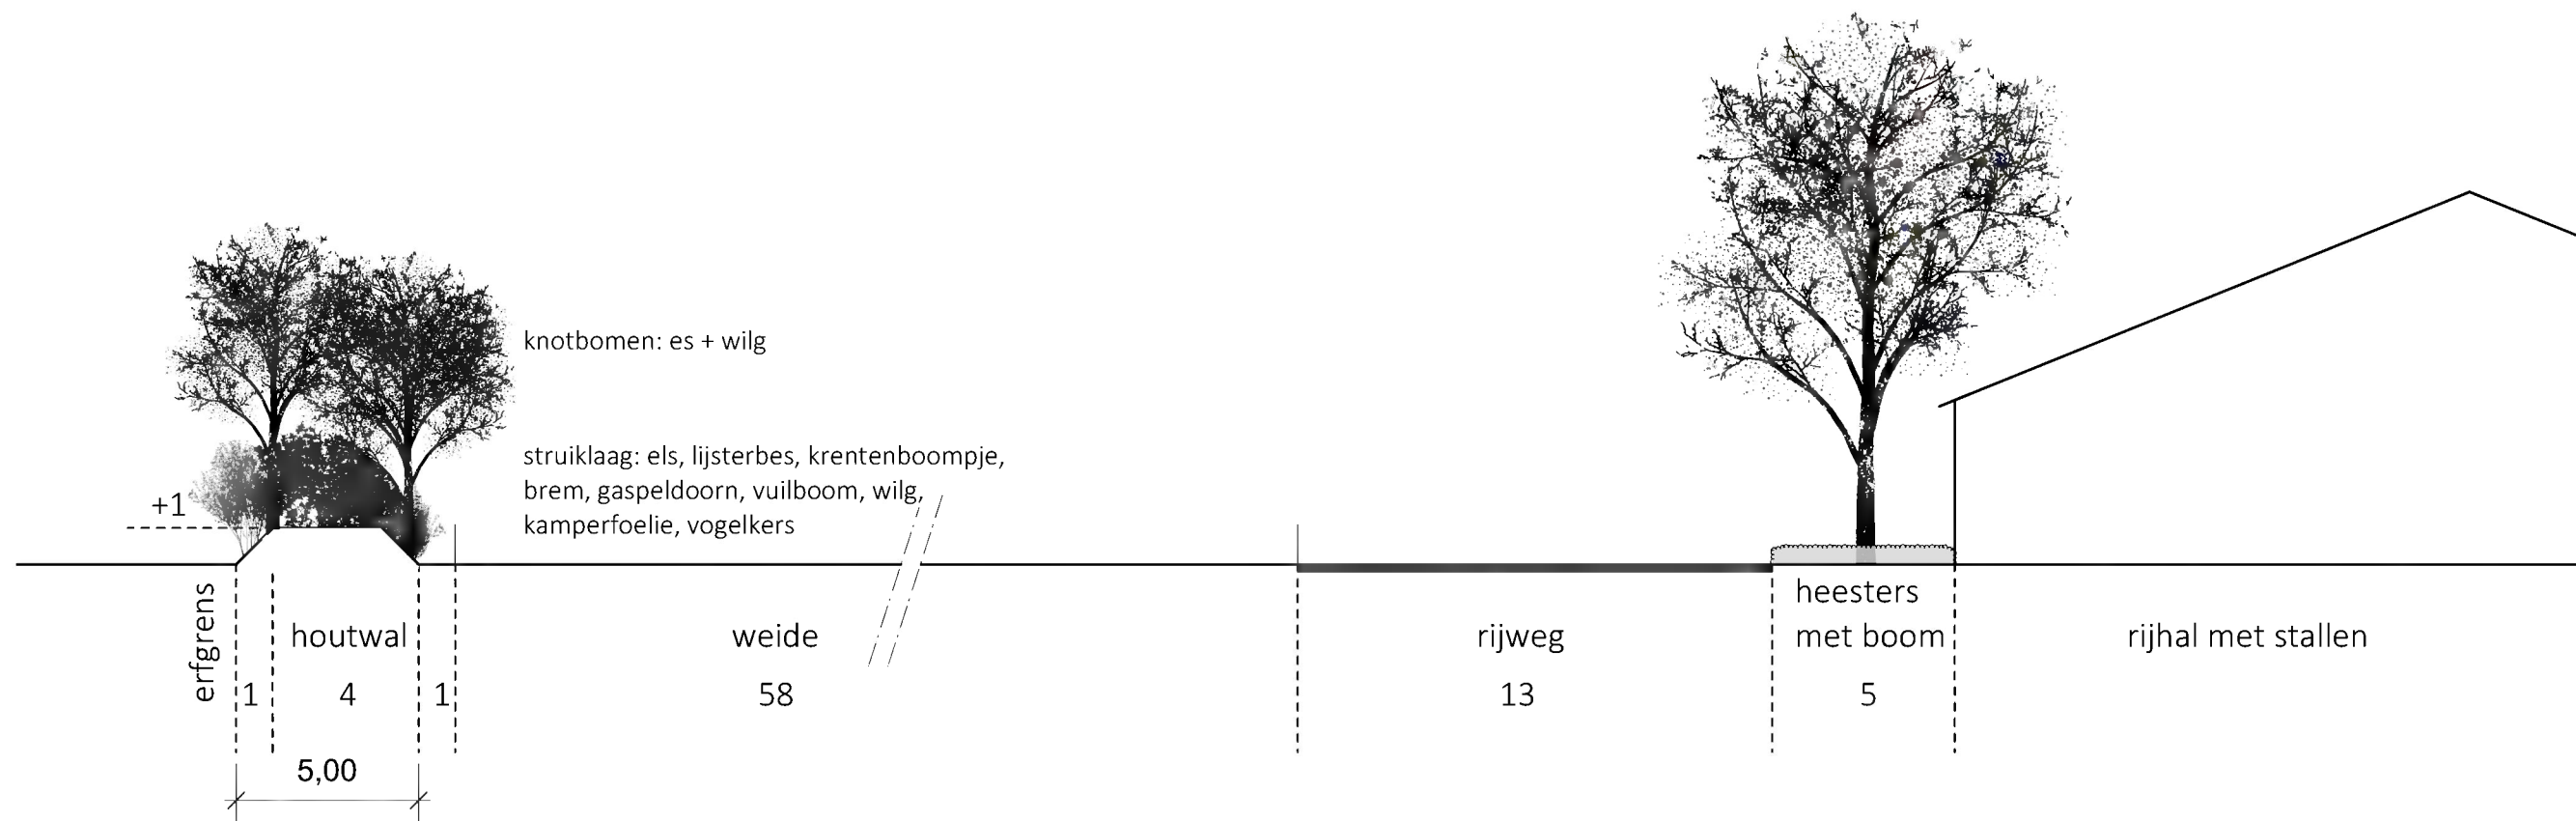


PROFIEL A-A' HOUTWAL ZUIDZIJDE

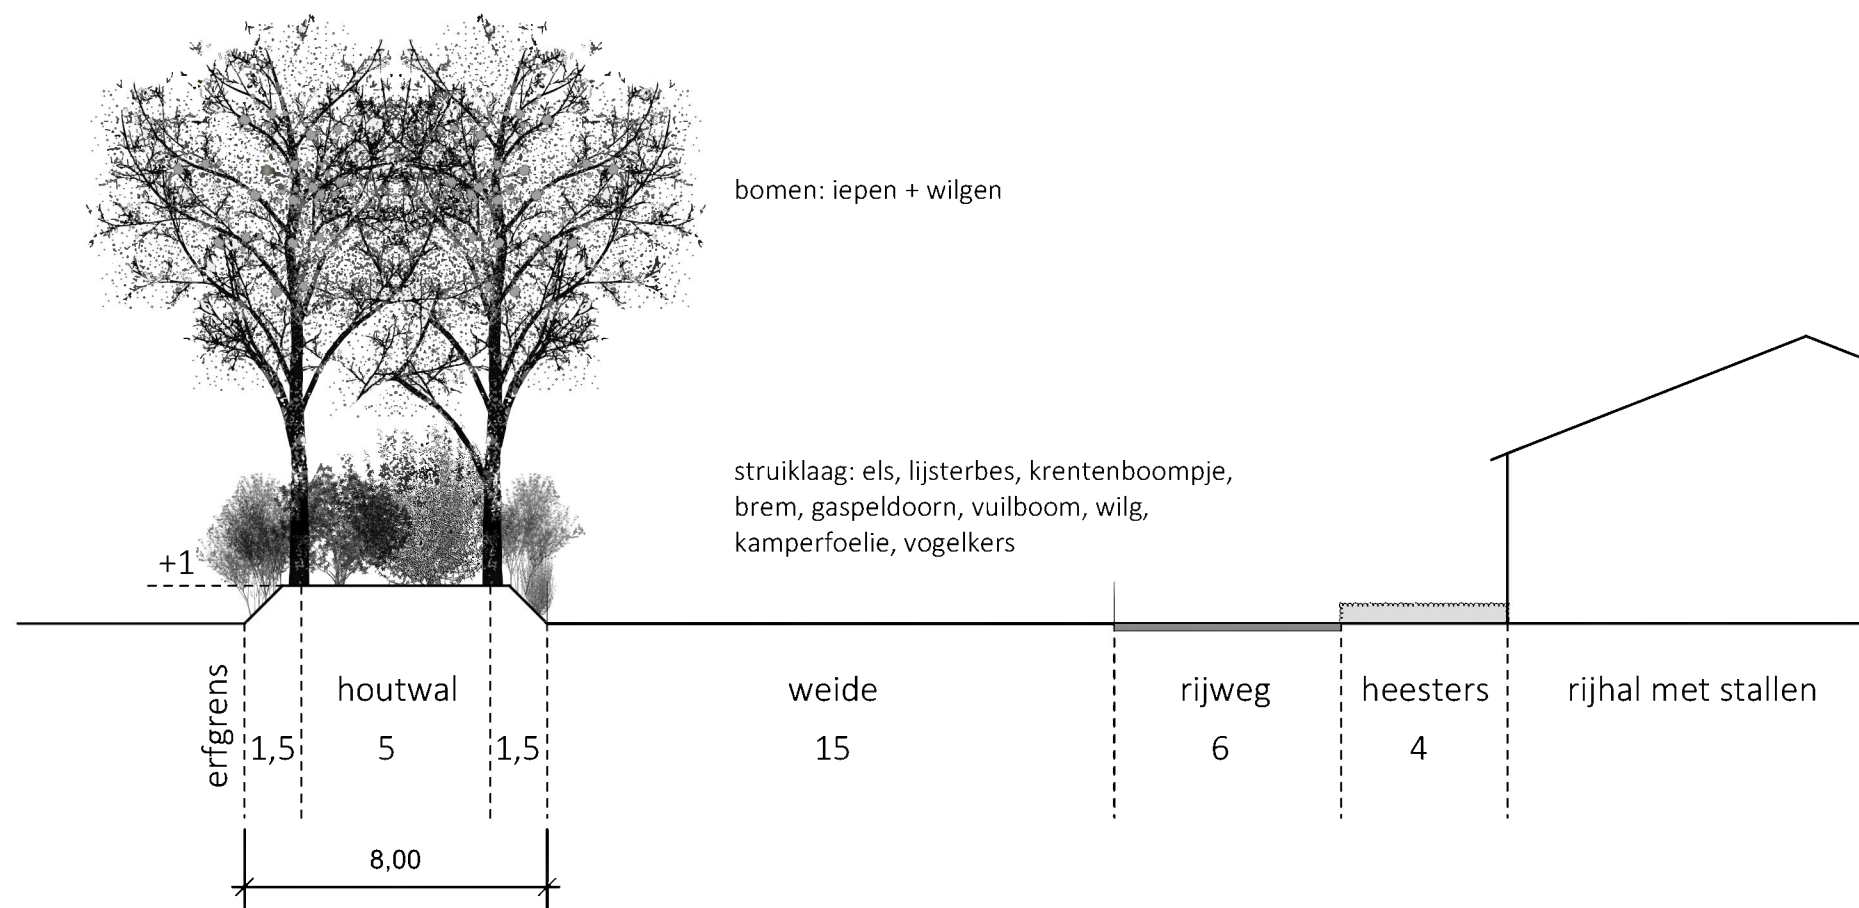

PROFIEL B-B' HOUTWAL WESTZIJDE

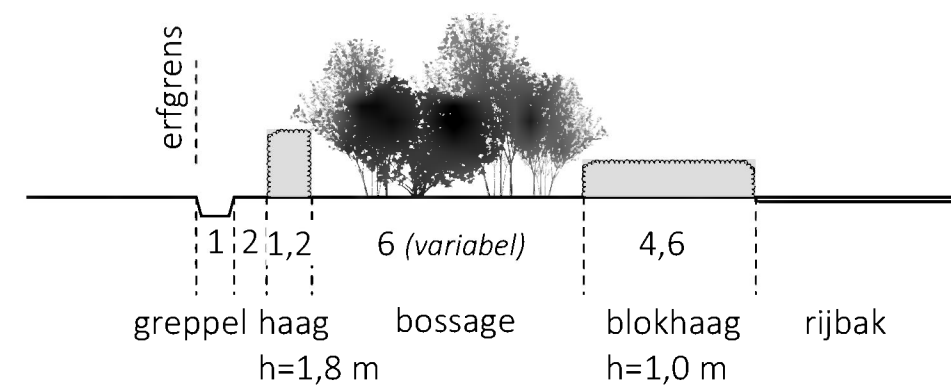

PROFIEL C-C' HAAG EN GREPPEL NOORDZIJDE

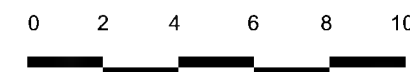

Index	Datum	Wijziging	Tekenaar
a	24-5-24	Verduidelijken aantal bomenrijen + profiel C.	W. Gerrits
	Westerdorpsstraat 97 Hoewelaken	A3	2022-0296
	Voorlopig ontwerp erfinrichting	1:200	
	Datum tekening 1-12-2023		DO 03