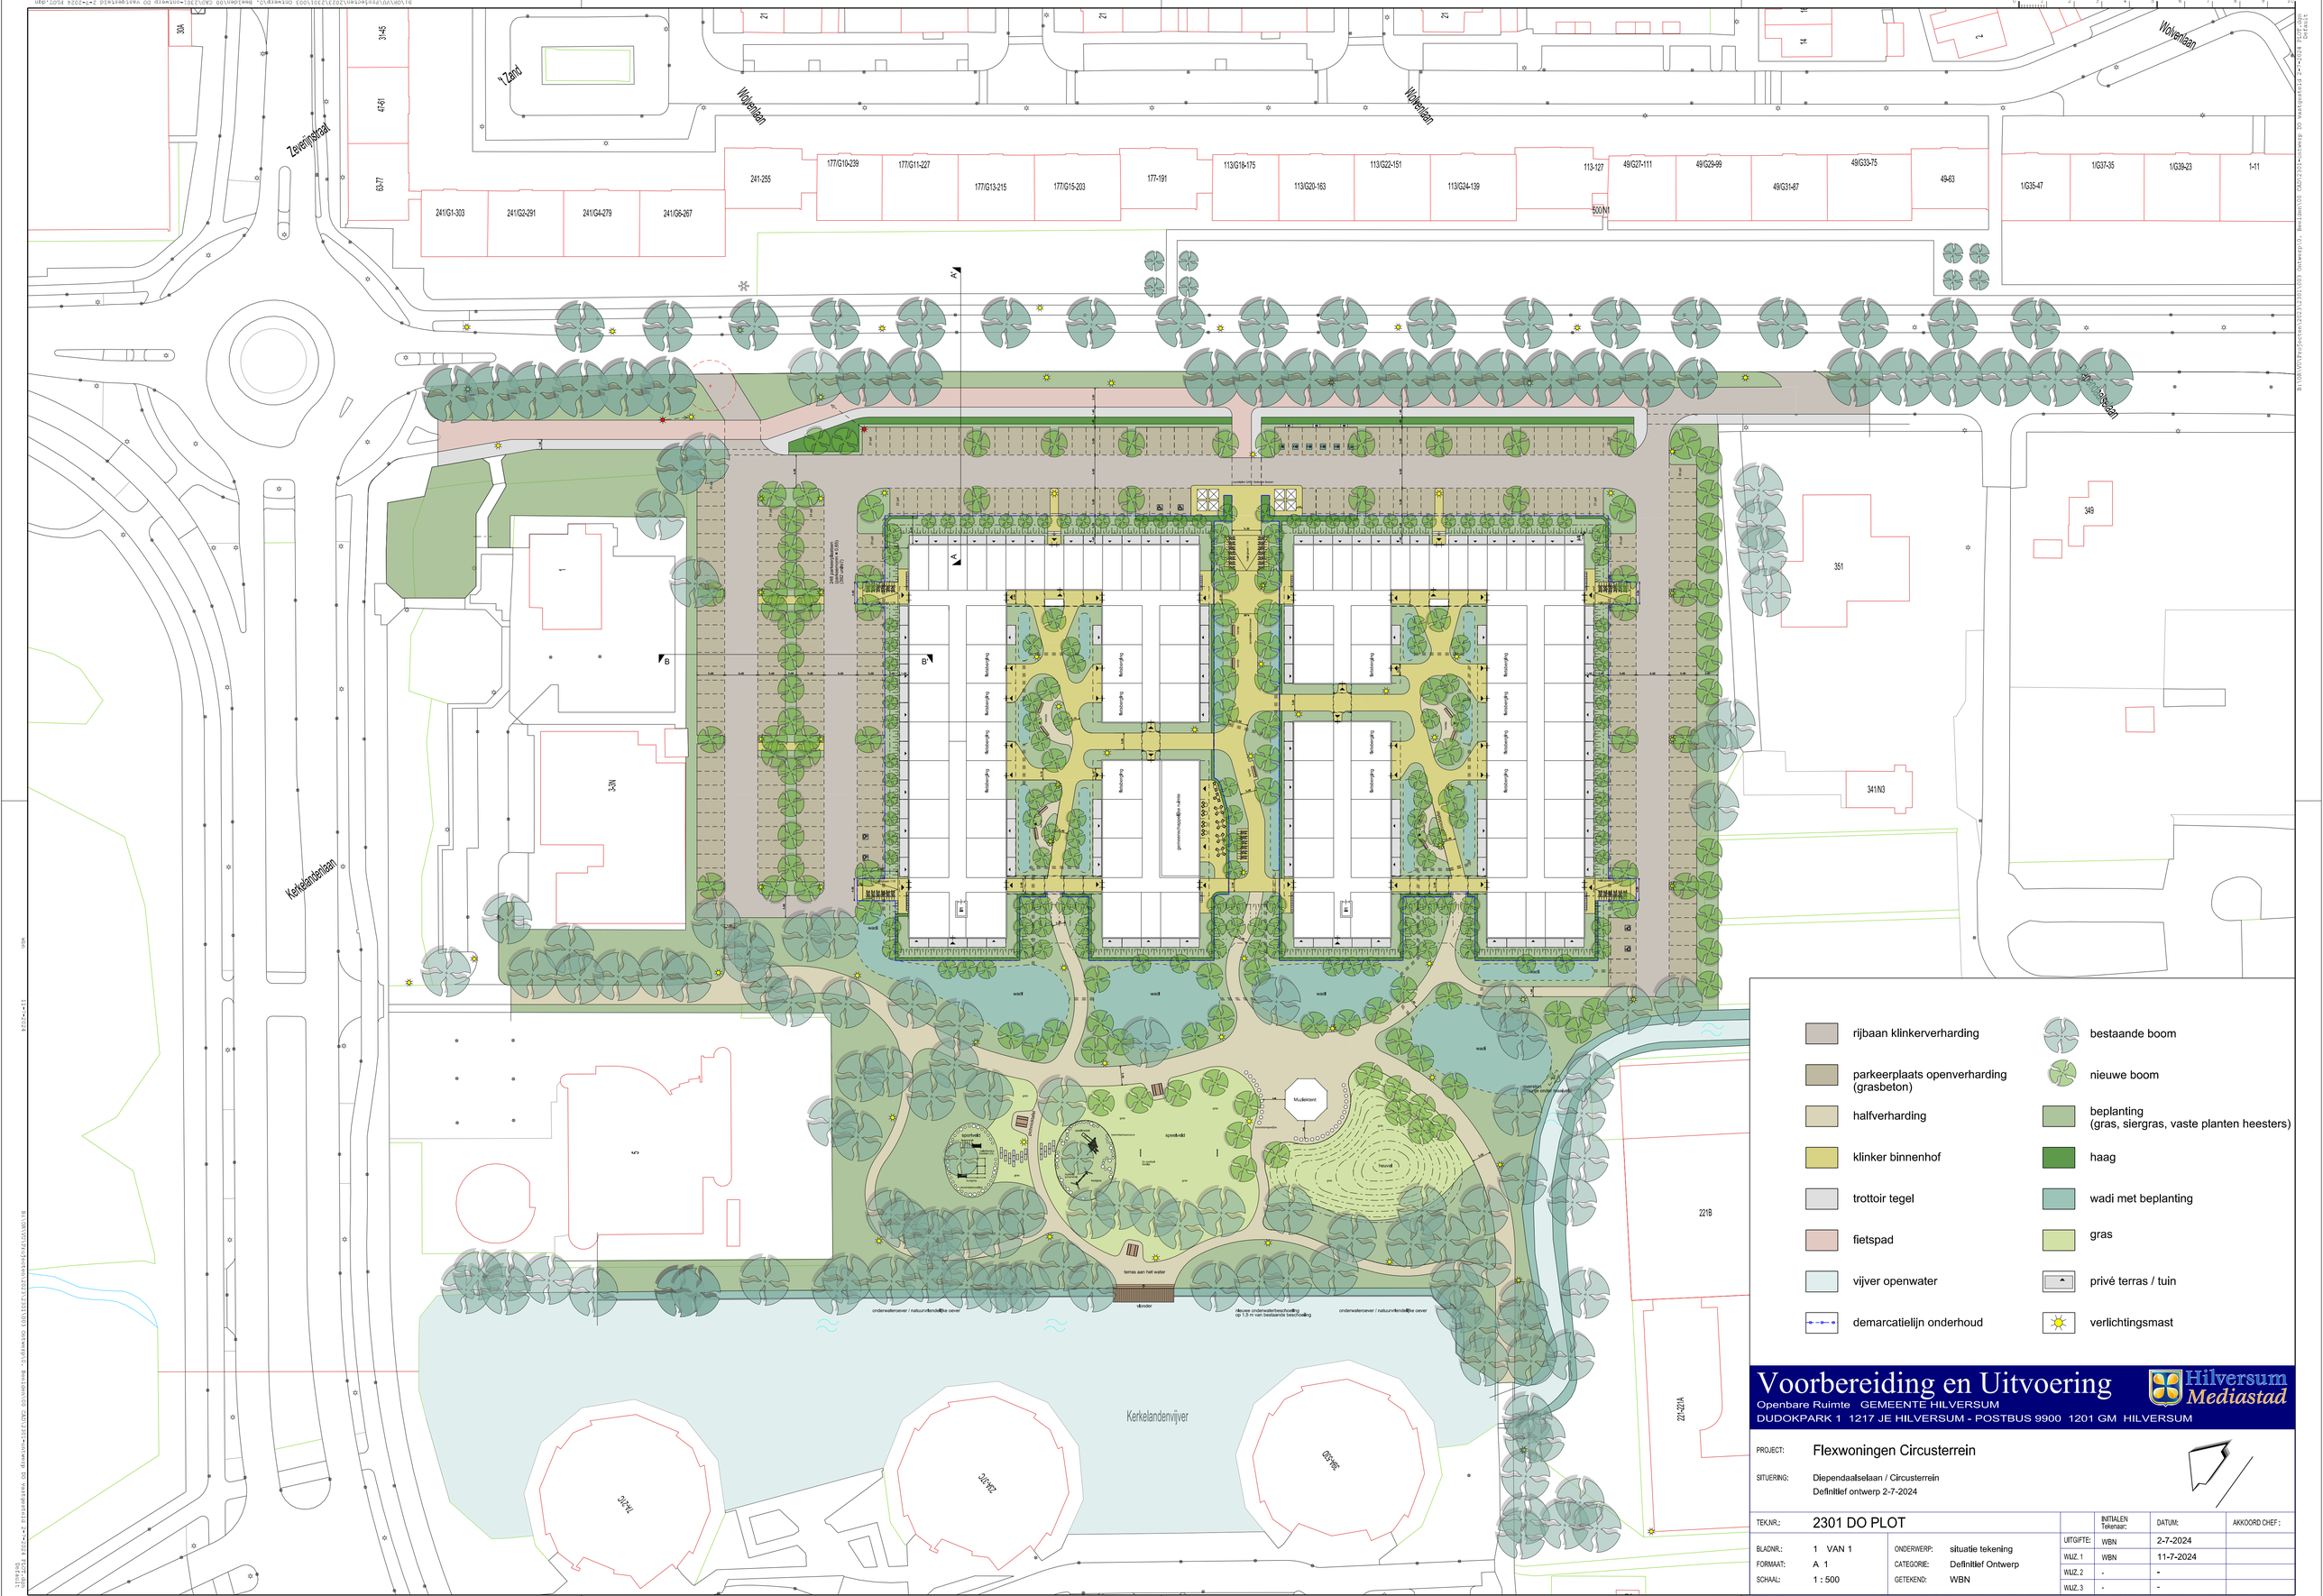


Voorbereiding en Uitvoering

Openbare Ruimte GEMEENTE HILVERSUM
DUDOKPARK 1 1217 JE HILVERSUM - POSTBUS 9900 1201 GM HILVERSUM

Hilversum Mediastad

PROJECT: Flexwoningen Circusterrein

SITUERING: Diependaalselaan / Circusterrein
Definitief ontwerp 2-7-2024

TEK.NR.:	2301 DO PLOT			INITIALEN Tekenaar:	DATUM:	AKKOORD CHEF :
			UITGIFTE:	WBN	2-7-2024	
BLADNR.:	1 VAN 1	ONDERWERP:	situatie tekening	WIJZ. 1	WBN	11-7-2024	
FORMAAT:	A 1	CATEGORIE:	Definitief Ontwerp	WIJZ. 2	-	-	
SCHAAL:	1 : 500	GETEKEND:	WBN	WIJZ. 3	-	-	

wbn 11-7-2024

B:\OR\VU\Projecten\2023\2301\003 Ontwerp\0. Beelden\00 CAD\2301-ontwerp DO vastgesteld 2-7-2024 PLOT.dgn Default