


Oijense Bovendijk 19 Oijen - Verbeelding

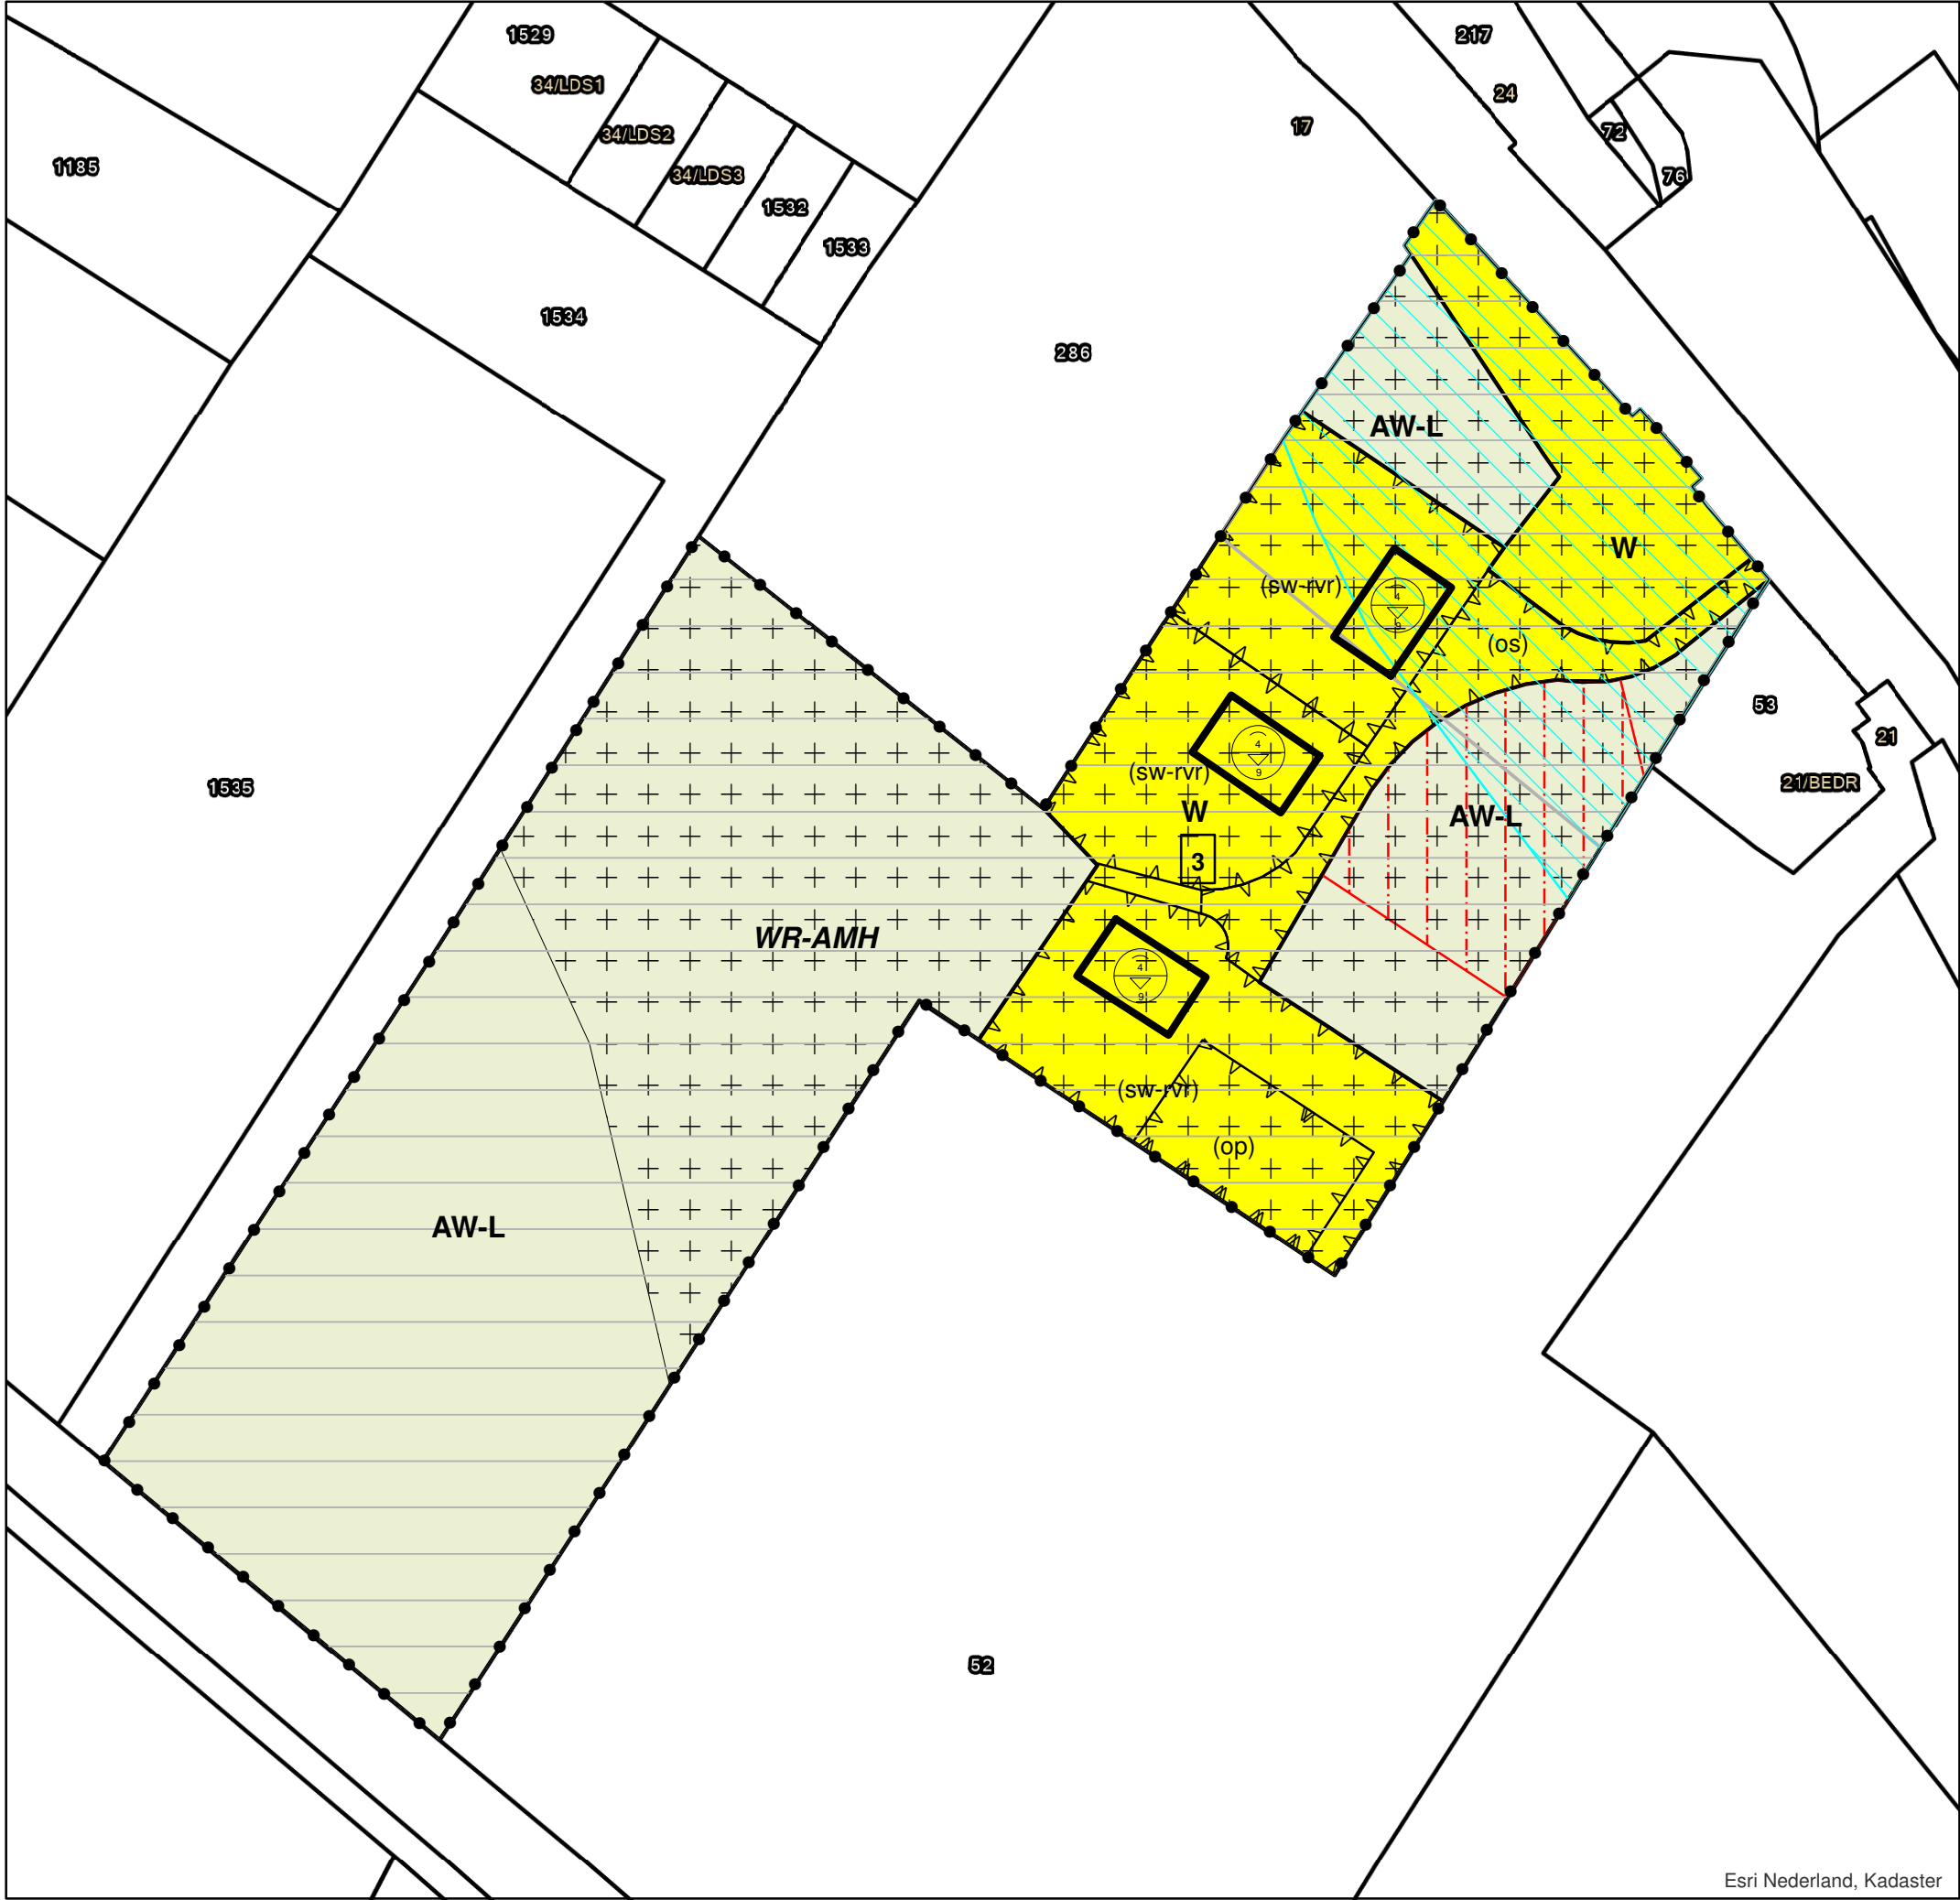

Legenda


Plangebied

Bestemmingen

- AW-L** Agrarisch met waarden - Landschap
- W** Wonen
- WR-AMH** Waarde - Archeologie verwachtingswaarde middelhoog

Aanduidingen

- vrijwaringzone - dijk
- overige zone - beperking veehouderij
- overige zone - dijkwoningen
- overige zone - inrichtingsplan
- overige zone - oeverwal
- overige zone - stads- en dorpsranden
- wetgevingzone - wijzigingsgebied 12
- (dp) opslag
- (os) ontsluiting
- (sw-rvr) specifieke vorm van wonen - ruimte voor ruimte
- Bouwvlak
- maximum goothoogte, maximum bouwhoogte
- aantal wooneenheden

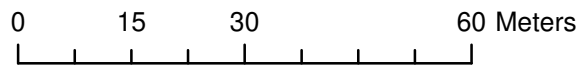

Bestemmingsplan : Oijense Bovendijk 19 Oijen
IMRO idn. : NL.IMRO.0828.HZ2buitengboss2020-ON01

Status : Voorontwerp
Datum : 17 december 2020
Schaal : 1:1.000
Formaat : A3

