



| | | |
|---|---|---|
| Gemeente | : | Aalten |
| Kadastrale gemeente | : | Aalten |
| Sectie | : | R |
| Sectienummer | : | 1370 |
| Schaal | : | 1:2000 |

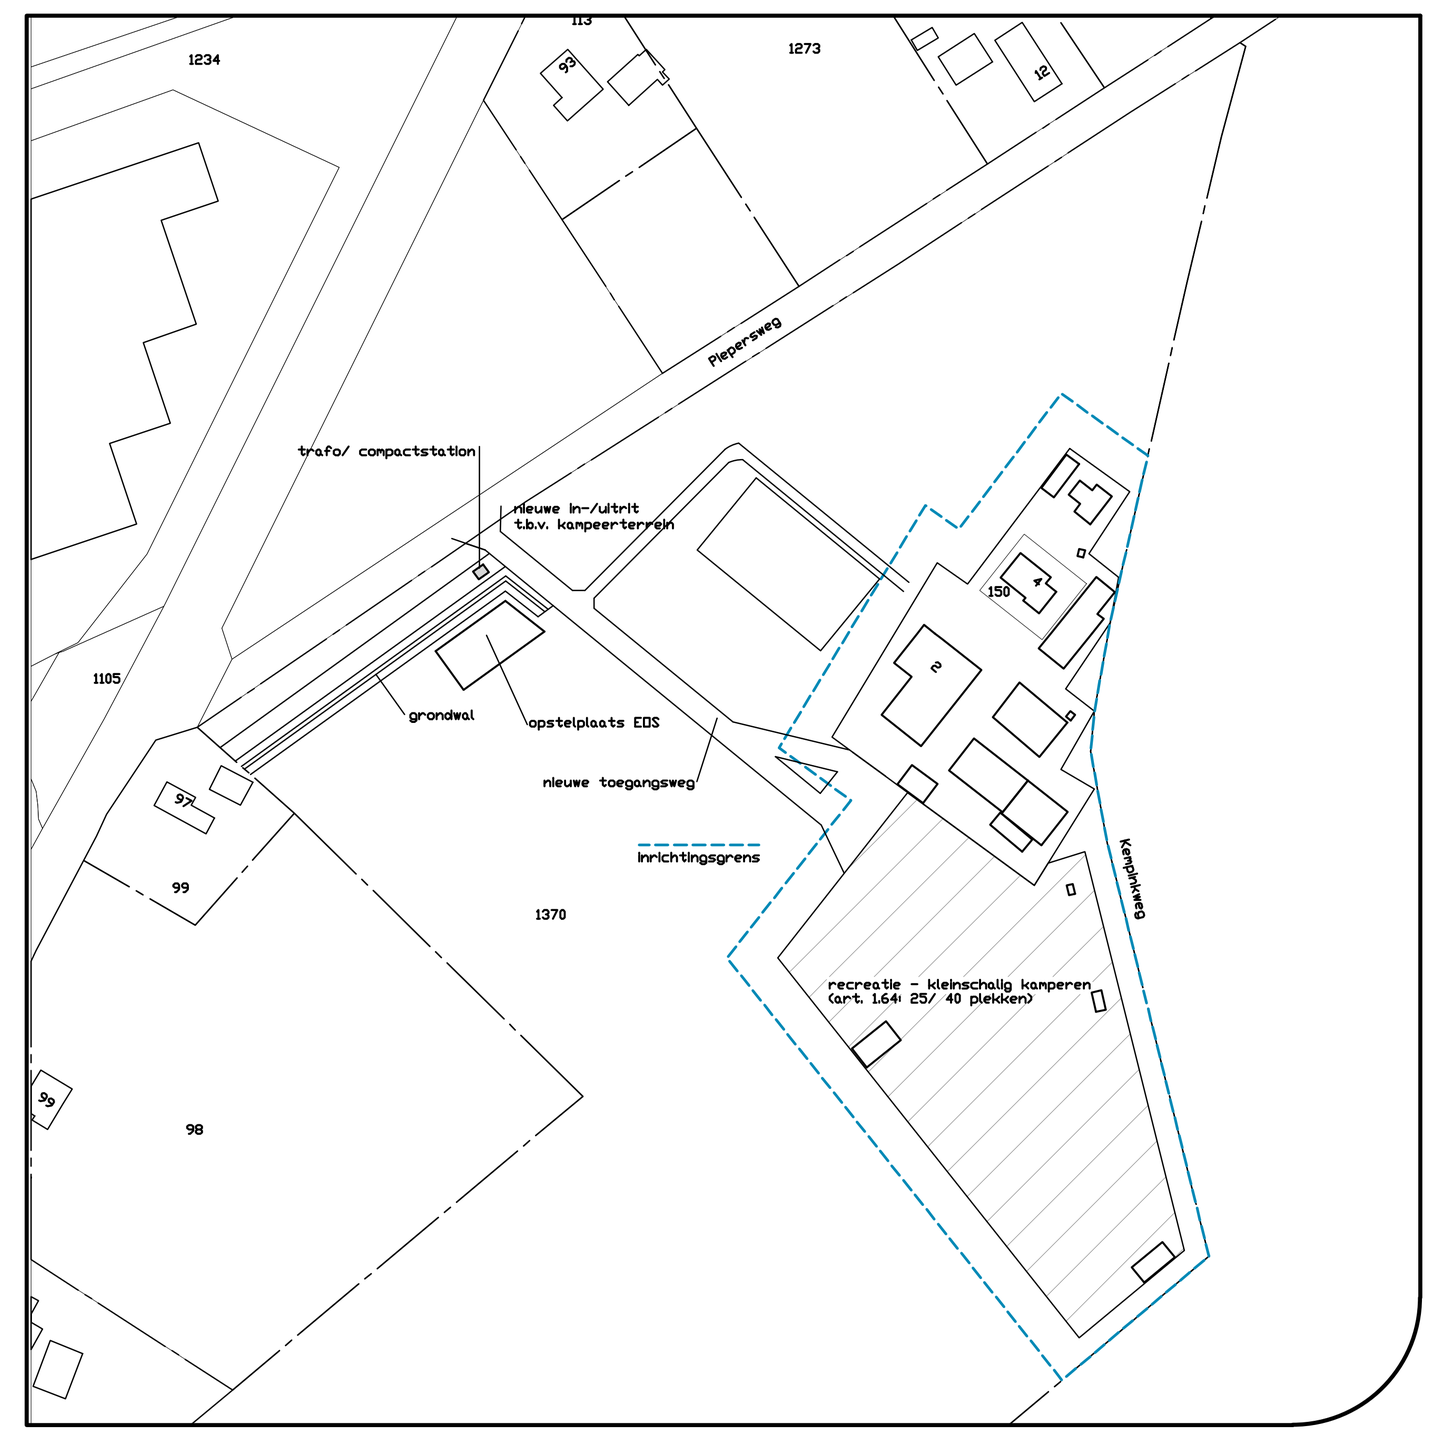

LOCIS ADVISEURS
Groten Bos 3
7131 NW Lichtenvoorde
Tel: 0315 - 82 01 00
Internet: www.locisadviseurs.nl

| | |
|---|---|
| Projectomschrijving: Aanvraag diversen | |
| Datum: | 26-06-2024 |
| Wijzigingsdatum 1: | 01-11-2024 |
| Wijzigingsdatum 2: | 29-01-2025 |
| Wijzigingsdatum 3: | |
| Wijzigingsdatum 4: | |
| Schaal: | 1:200 |
| Adviseur / tekenaar: | RTP |
| Fase: | Indienen |
| Onderwerp: | Situatietekening |
| Locatie: | Kempinkweg 2 & 4, 7122 JC AALTEN |
| Opdrachtgever: | Maatschap J. Hoftijzer en J.G.G. Hoftijzer-Klein Poelhuis, Kempinkweg 4, 7122 JC AALTEN |
| Formaat: | 841x1500 |
| Tekeningnummer: | 25-2065-M01-HOFTIJZER-JAN25 |

Deze tekening mag alleen vermenigvuldigd en/of aan derden verstrekt worden met toestemming van Locis Adviseurs.