




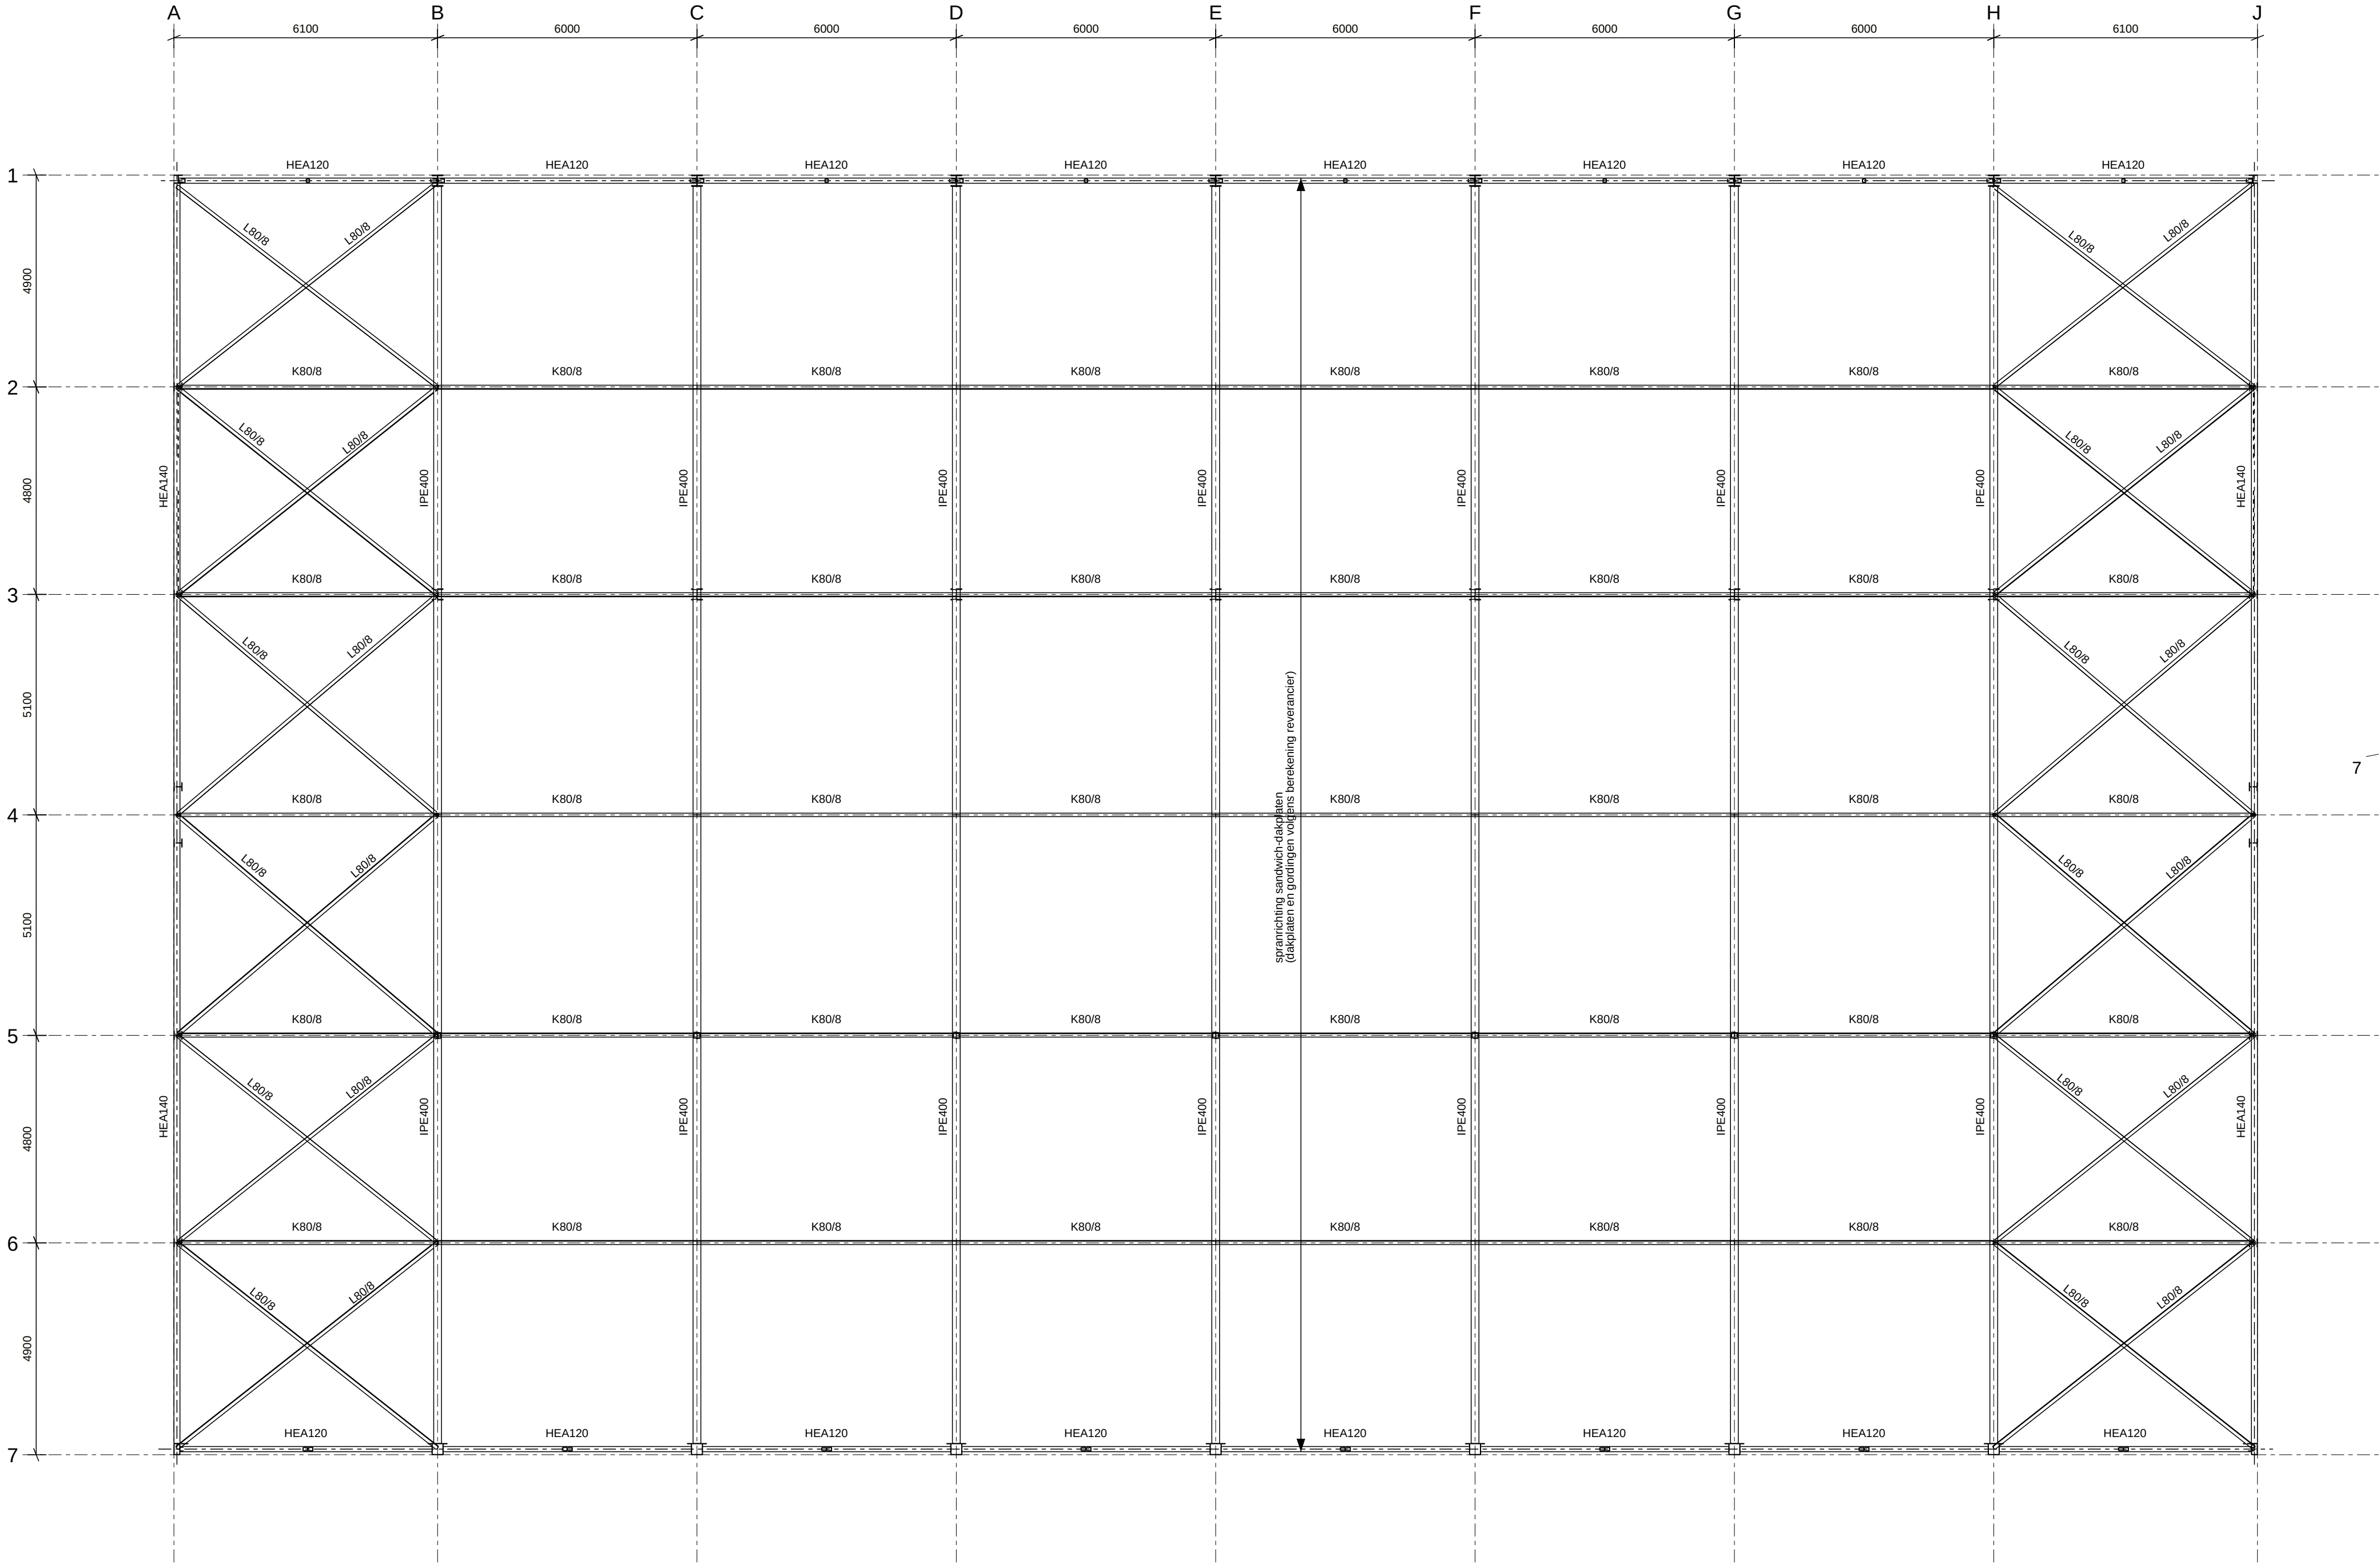


DAKOVERZICHT

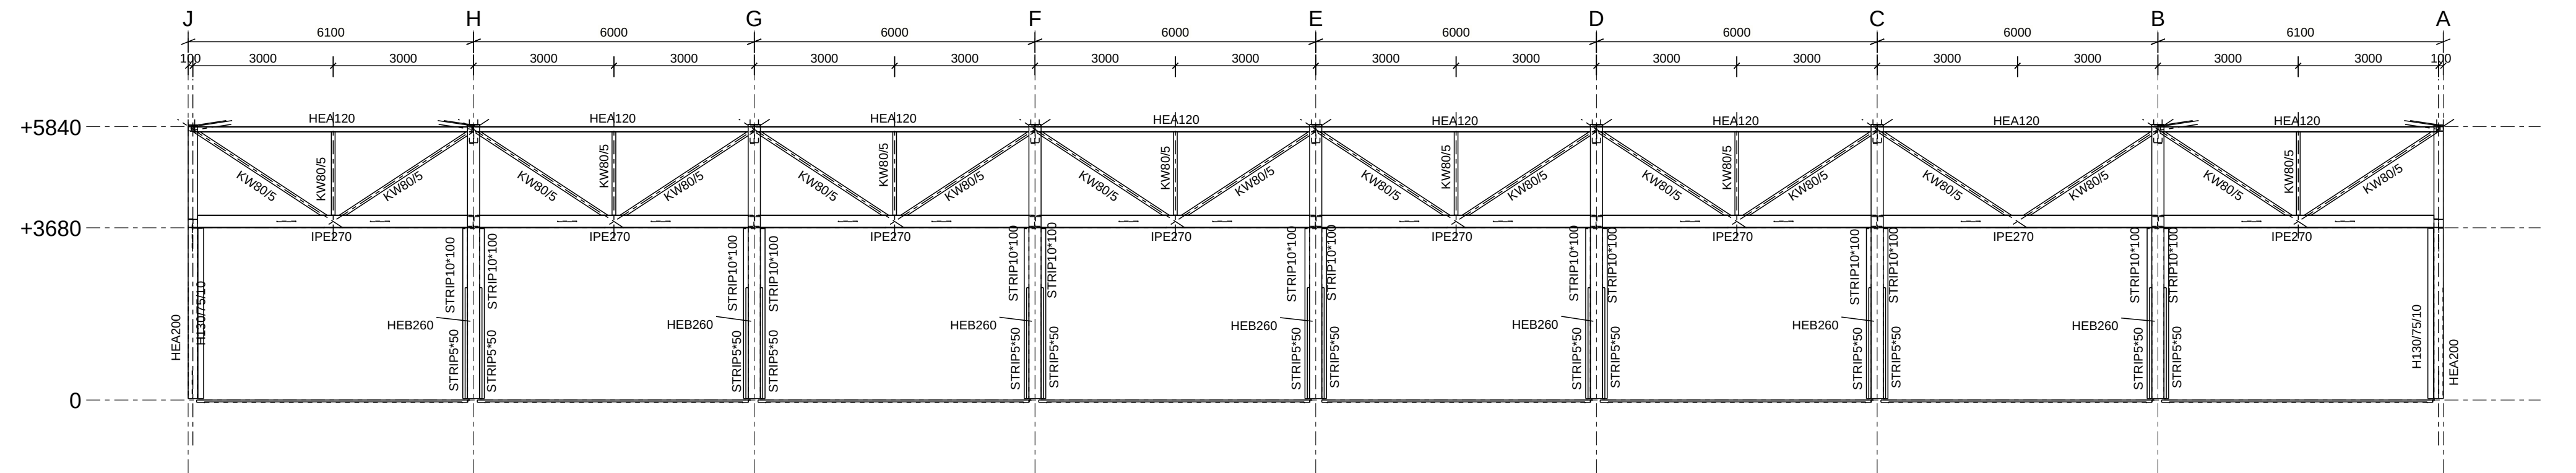


GEVEL AS 1

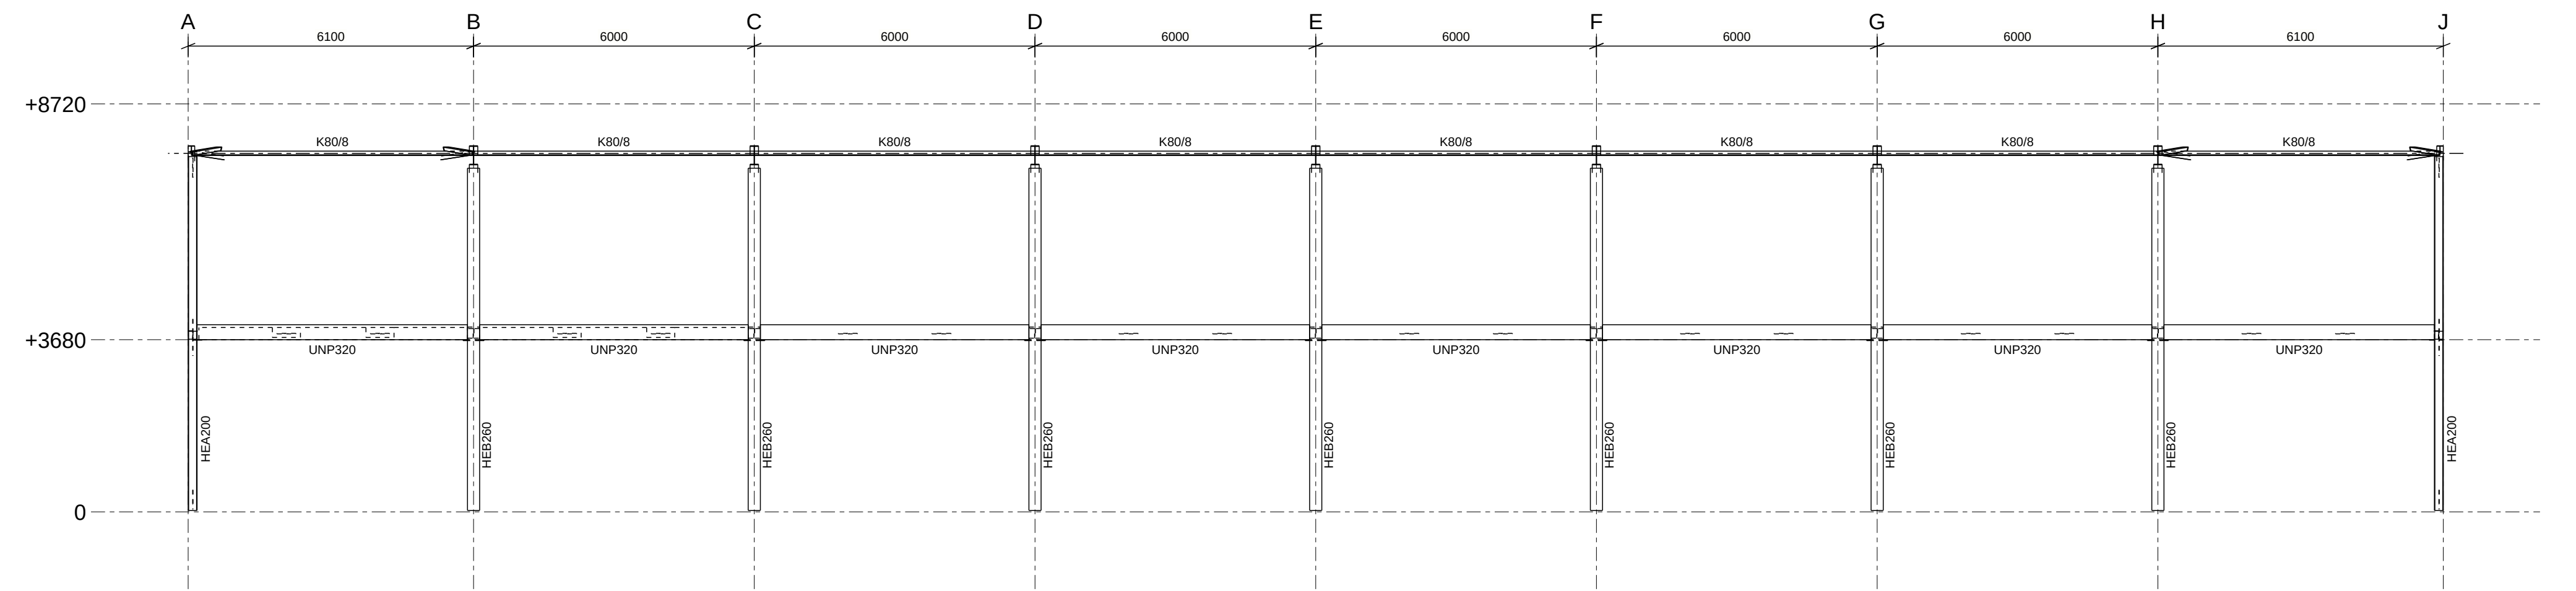


AANZICHT AS 3

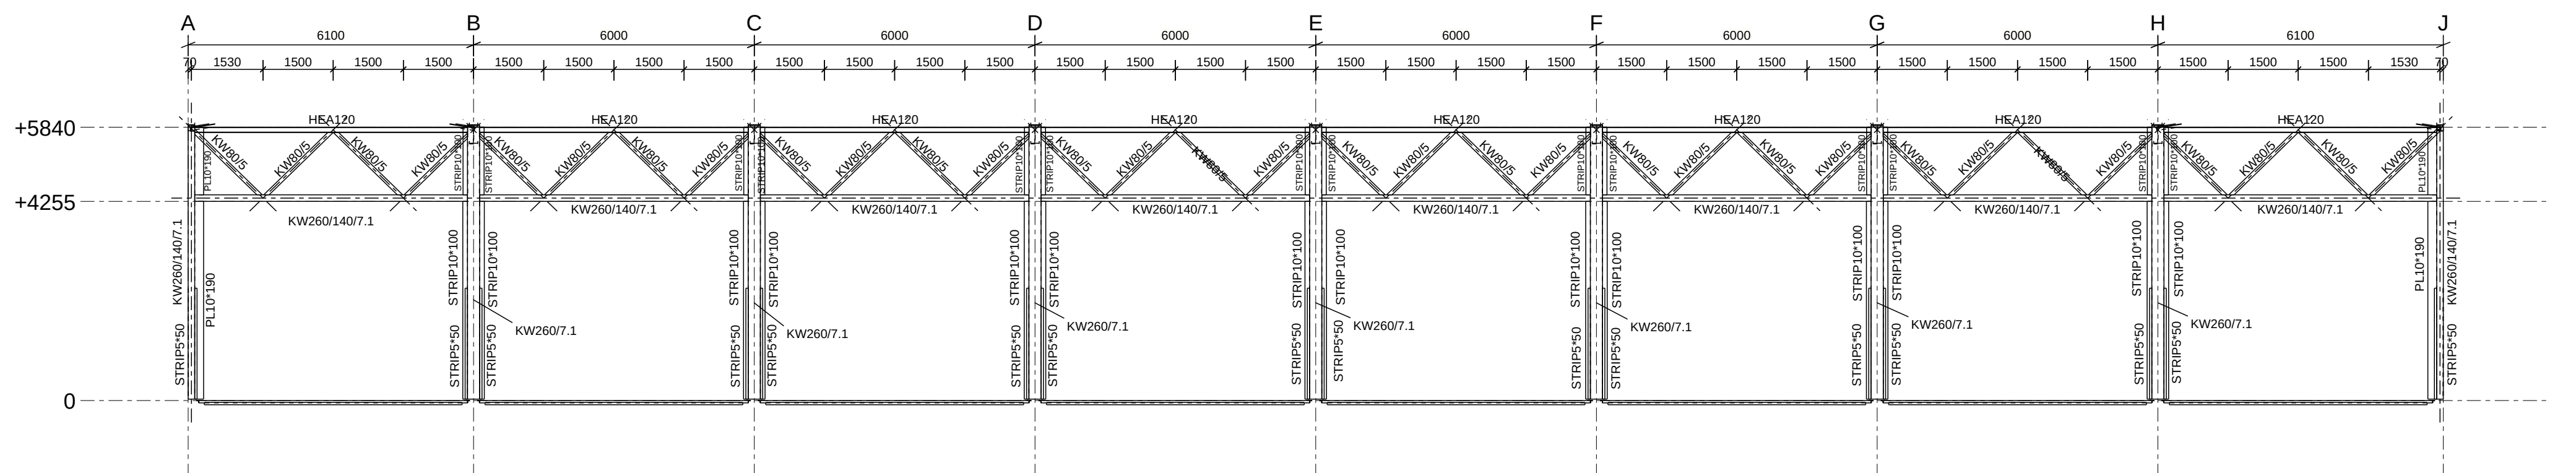


GEVEL AS 7

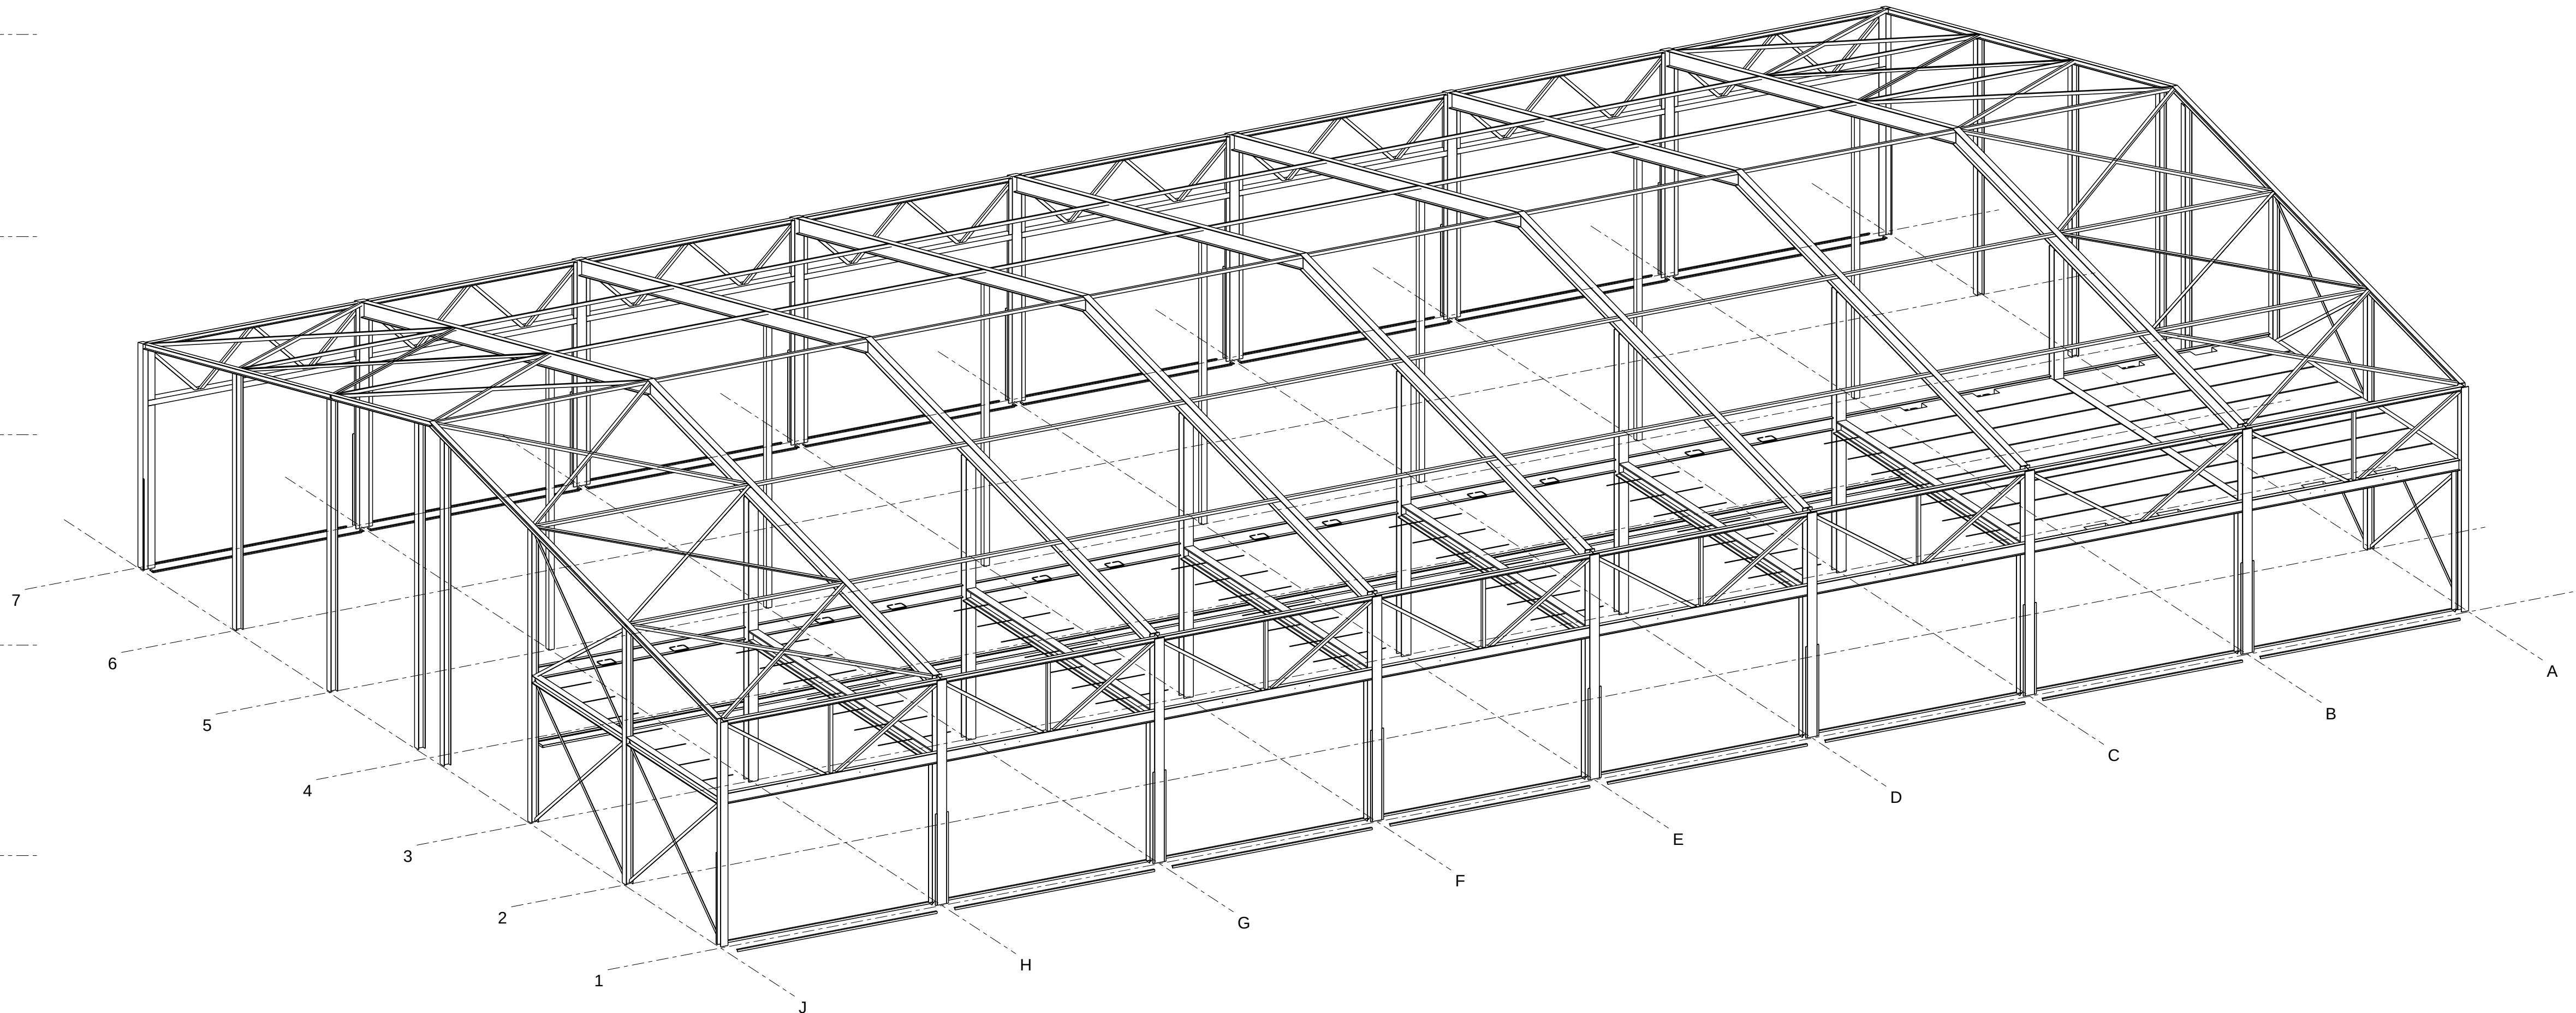


3D-AANZICHT

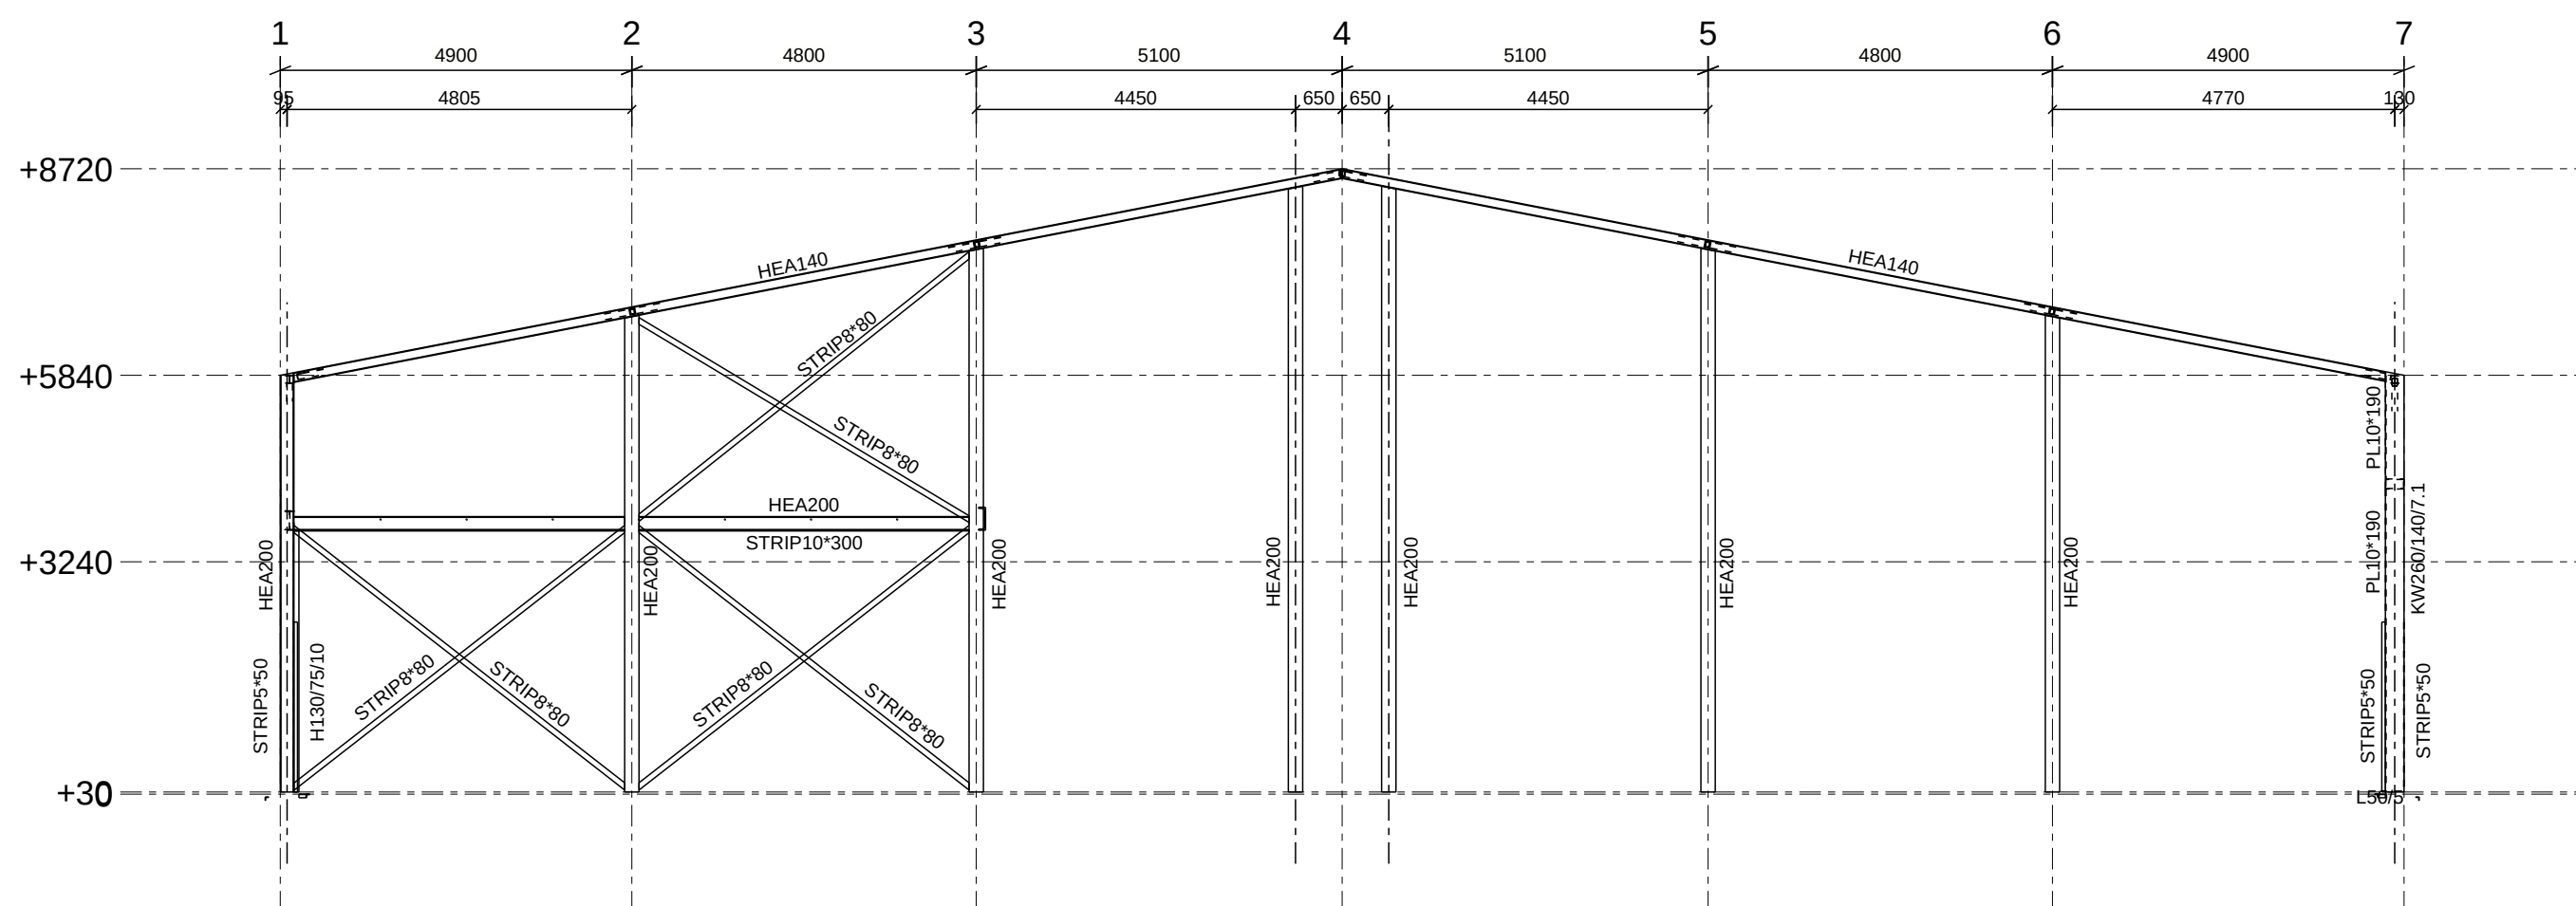

GEVEL AS A

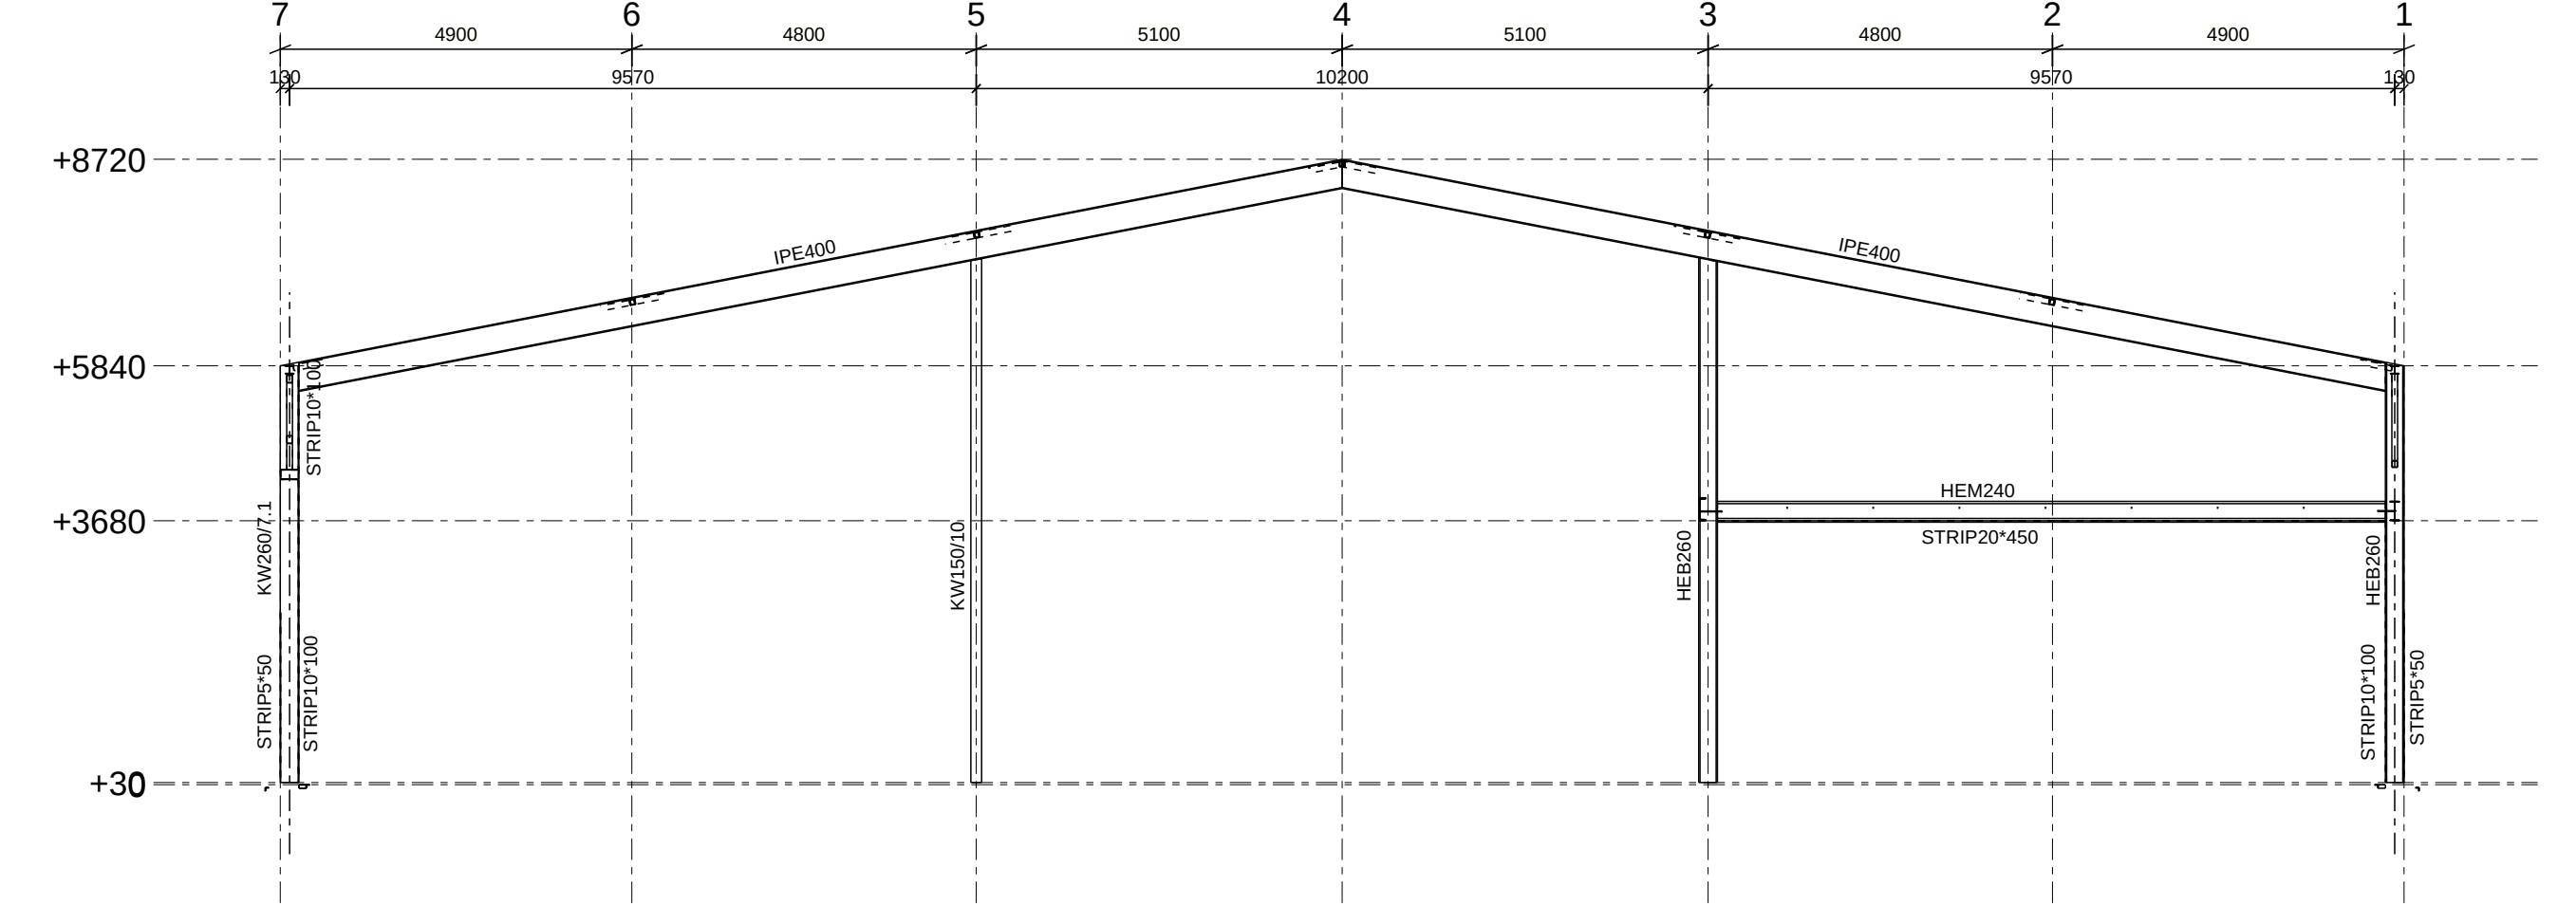

AANZICHT AS B T/M H

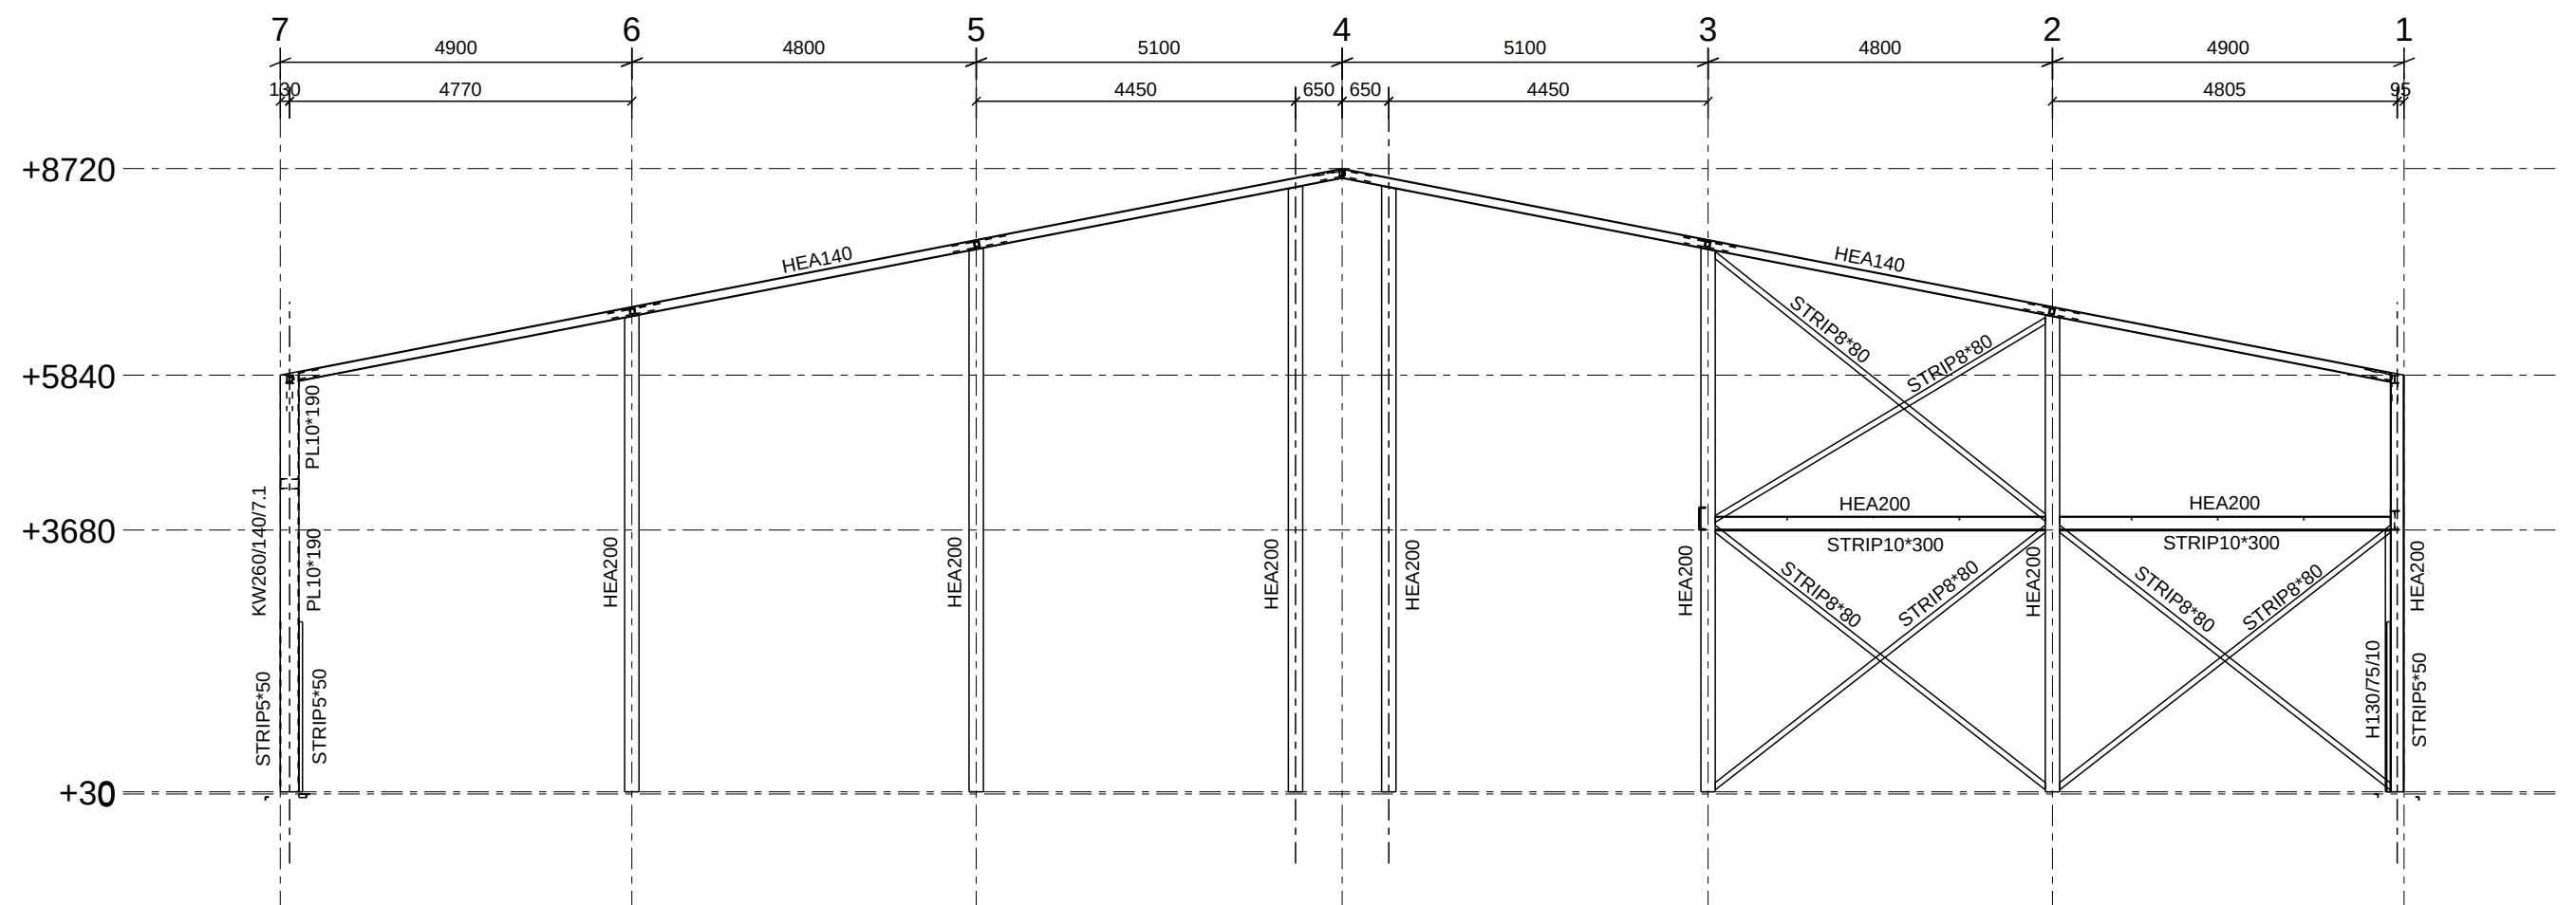

GEVEL AS J

RENVOOI

STAALKWALITEIT PROFIELN ZIE PROFIELENLIJST.
BOUTKWALITEIT 8.8. (MINIMAAL 2 BOUTEN PER VERBINDING)
INDIEN NIET ANDERS VERMELD, LASSEN α MIN. = 5MM/0,5 t. (t=plaatdikte)
ANKERKWALITEIT 4.6 GEROLDE DRAAD, MET HAAK.
ANKERKWALITEIT 8.8 GEROLDE DRAAD, MET VOLGPLAAT.

AANSLUITINGEN EN VERBINDINGEN TE BEREKENEN DOOR STAALLEVERANCIER
MONTAGE STAALCONSTRUCTIE CONFORM MONTAGEPLAN STAALLEVERANCIER / AANNEMER
VOLGENS NEN-EN 1090.

STELLAGEN UITVOEREN MET KRIMPARME MORTEL.
VOETPLATEN KOLOMMEN ONDERKOUWEN MET KRIMPARME MORTEL VOORDAT
VERDIEPINGSVLOER GELEGD WORDT.

WINDVERBANDEN STRAK EN NASTELBAAR UITVOEREN
POSITIE WINDVERBANDEN T.O.V. KOLOMMEN E.D. NADER TE BEPALEN AAN DE HAND
VAN BOUWKUNDIGE DETAILS

ALLE MATEN IN MM.

Opdrachtgever

RVR betonpompen

Ontwerper

ARCO ARCHITECTEN

Project

BEDRIJFSVERPLAATSING ACHTHOVEN OOST 13 MONTFOORT

Onderdeel

OVERZICHT STAALCONSTRUCTIE (BLAD 1)

Gedetaild

Yes

Datum

20.07.2022

Formaat

A0

Schaal

1:100

Fase

UITVOERING

Status

DEFINITIEF

Wg. A.1

07.11.2022

HeRoCon Project nr.

2022060

Blad nr.

IV-C4601

Rev.

A

Ingenieursbureau

HeRoCon b.v.

Adviesbureau voor hout-, staal- en betonconstructies

Wiering 140, 38412 Wijbeke

telefoon: 0577-35.95.05

e-mail: info@herocon.nl