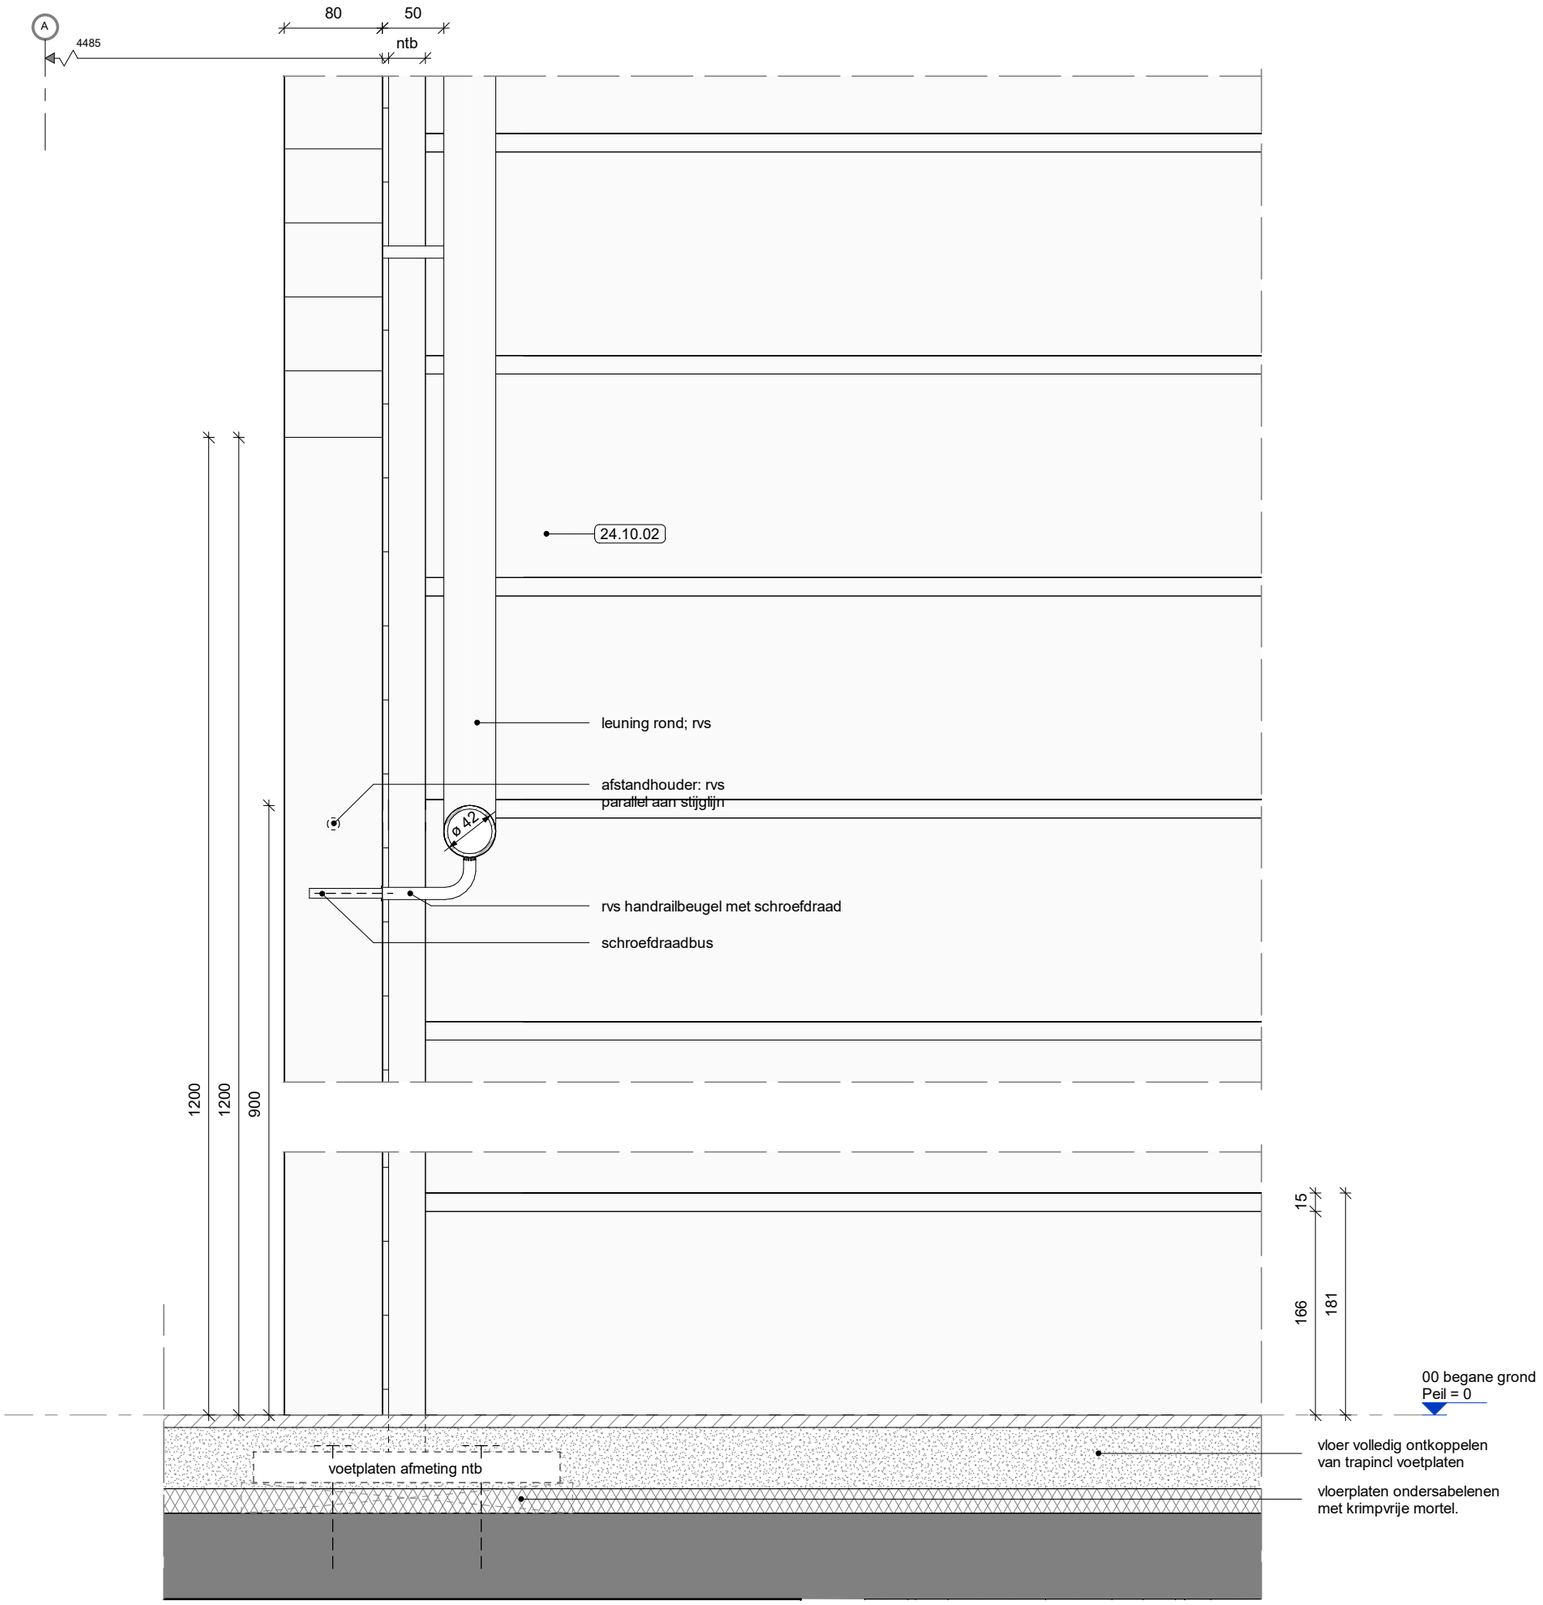


legenda van toepassing document:
A(--) 01 - legenda details

cepezed

architectenbureau
cepezed b.v.

ezelsveldlaan 61
2611 rv delft nl
t +31 15 215 0000

post@cepezed.nl
www.cepezed.nl

opdrachtgever
gemeente
Haarlemmermeer
werk
gemeentehuis
Haarlemmermeer
fase
wabo
datum
01/12/23
schaal
1:5
formaat
A3
getekend
jvo
gecontroleerd
wla
gewijzigd
02/02/24

tekening
v. videtrappen
aansluiting
balustrade. peil=0

1226
A(24)
02