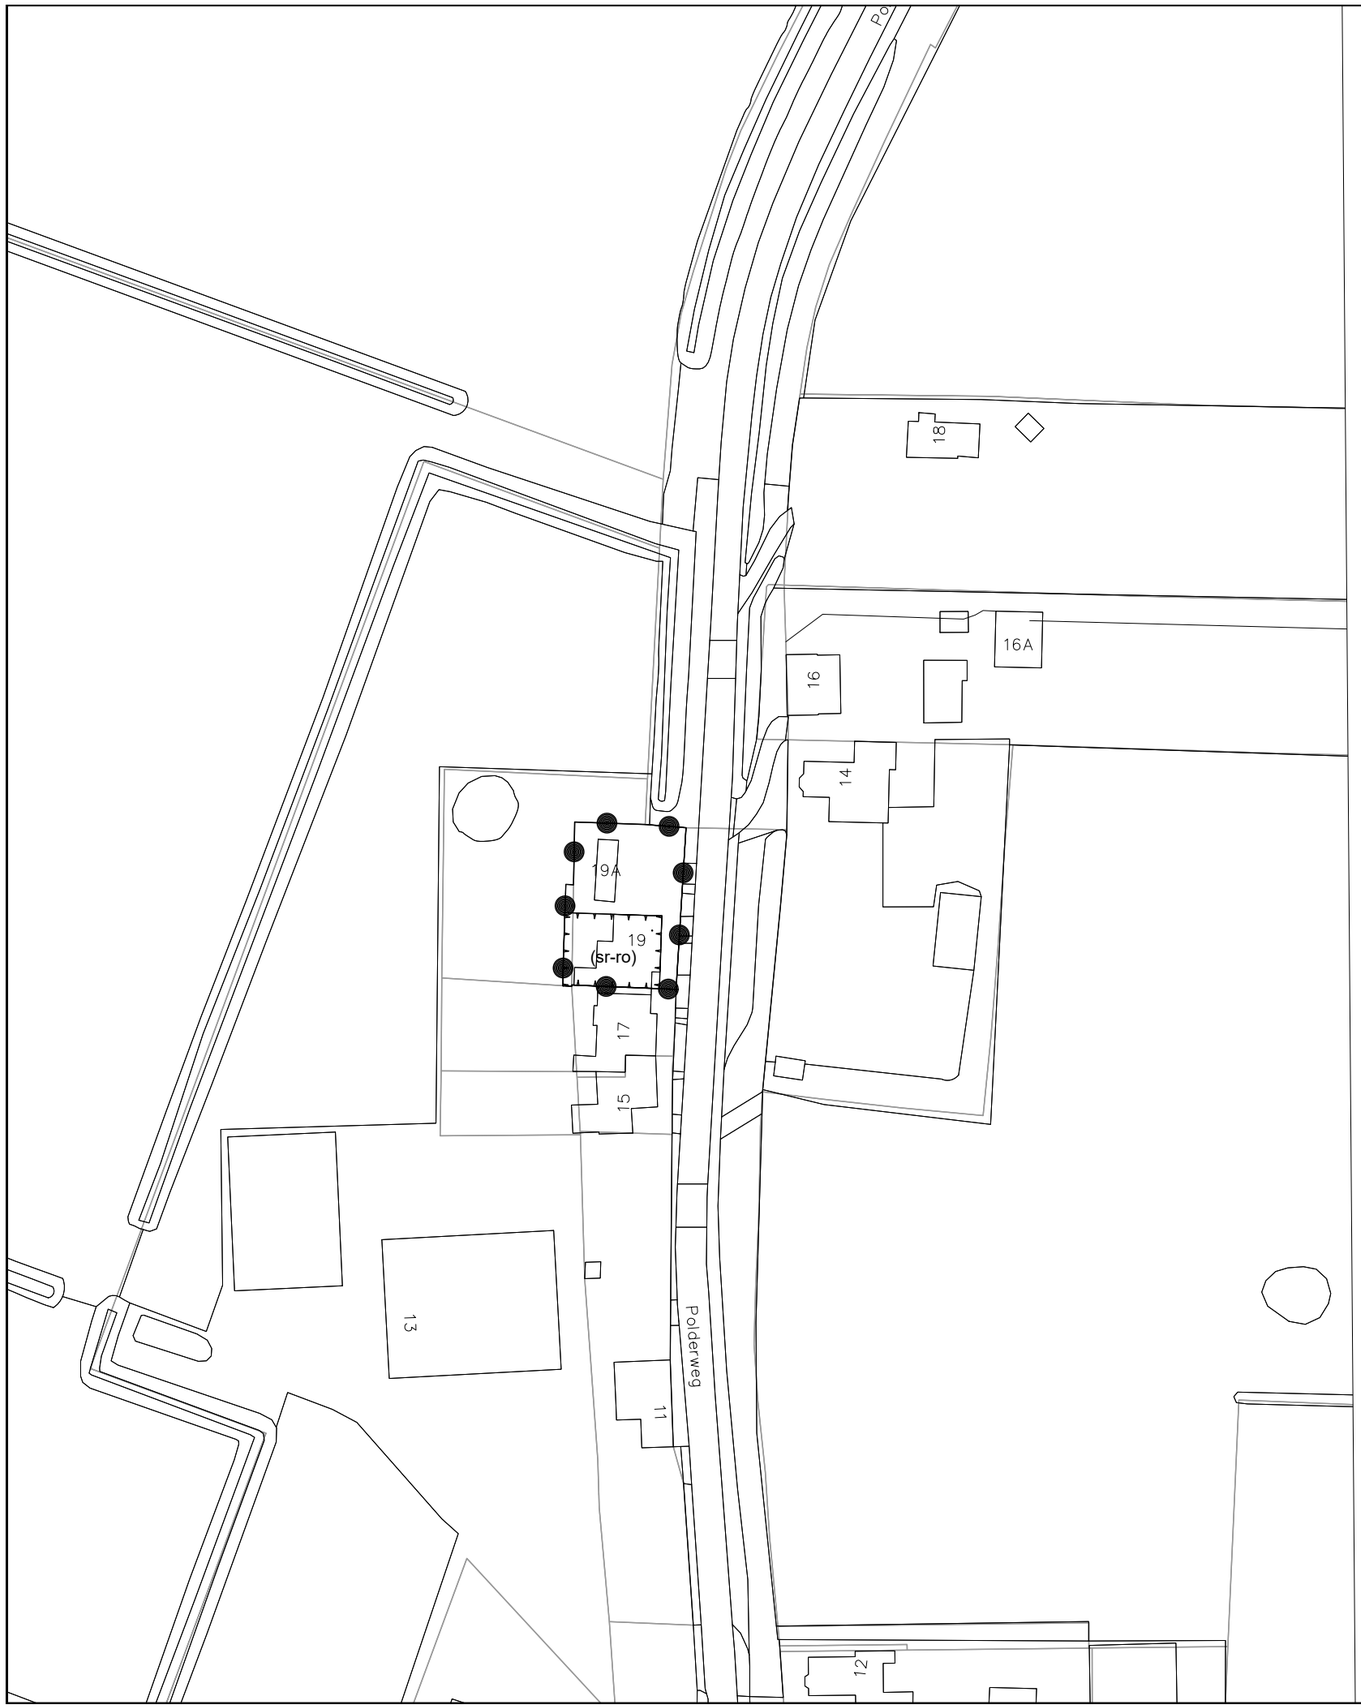


Plangebied

Reparatieplan slaapplaatsen Texel 2022

Functieaanduidingen

(sr-ro) specifieke vorm van recreatie - recreatief opstal

PROJECT	20190219		
FORMAAT	A3		
SCHAAL	1:1.000	Vastgesteld	
KAART	2/6	Ontwerp	10-10-2022
GETEKEND	FJP	Voorontwerp	
IDN	NL.IMRO.0448.TXL2022BP0002-on01	Concept	

RHO ADVISEURS

info@rho.nl
www.rho.nl

N