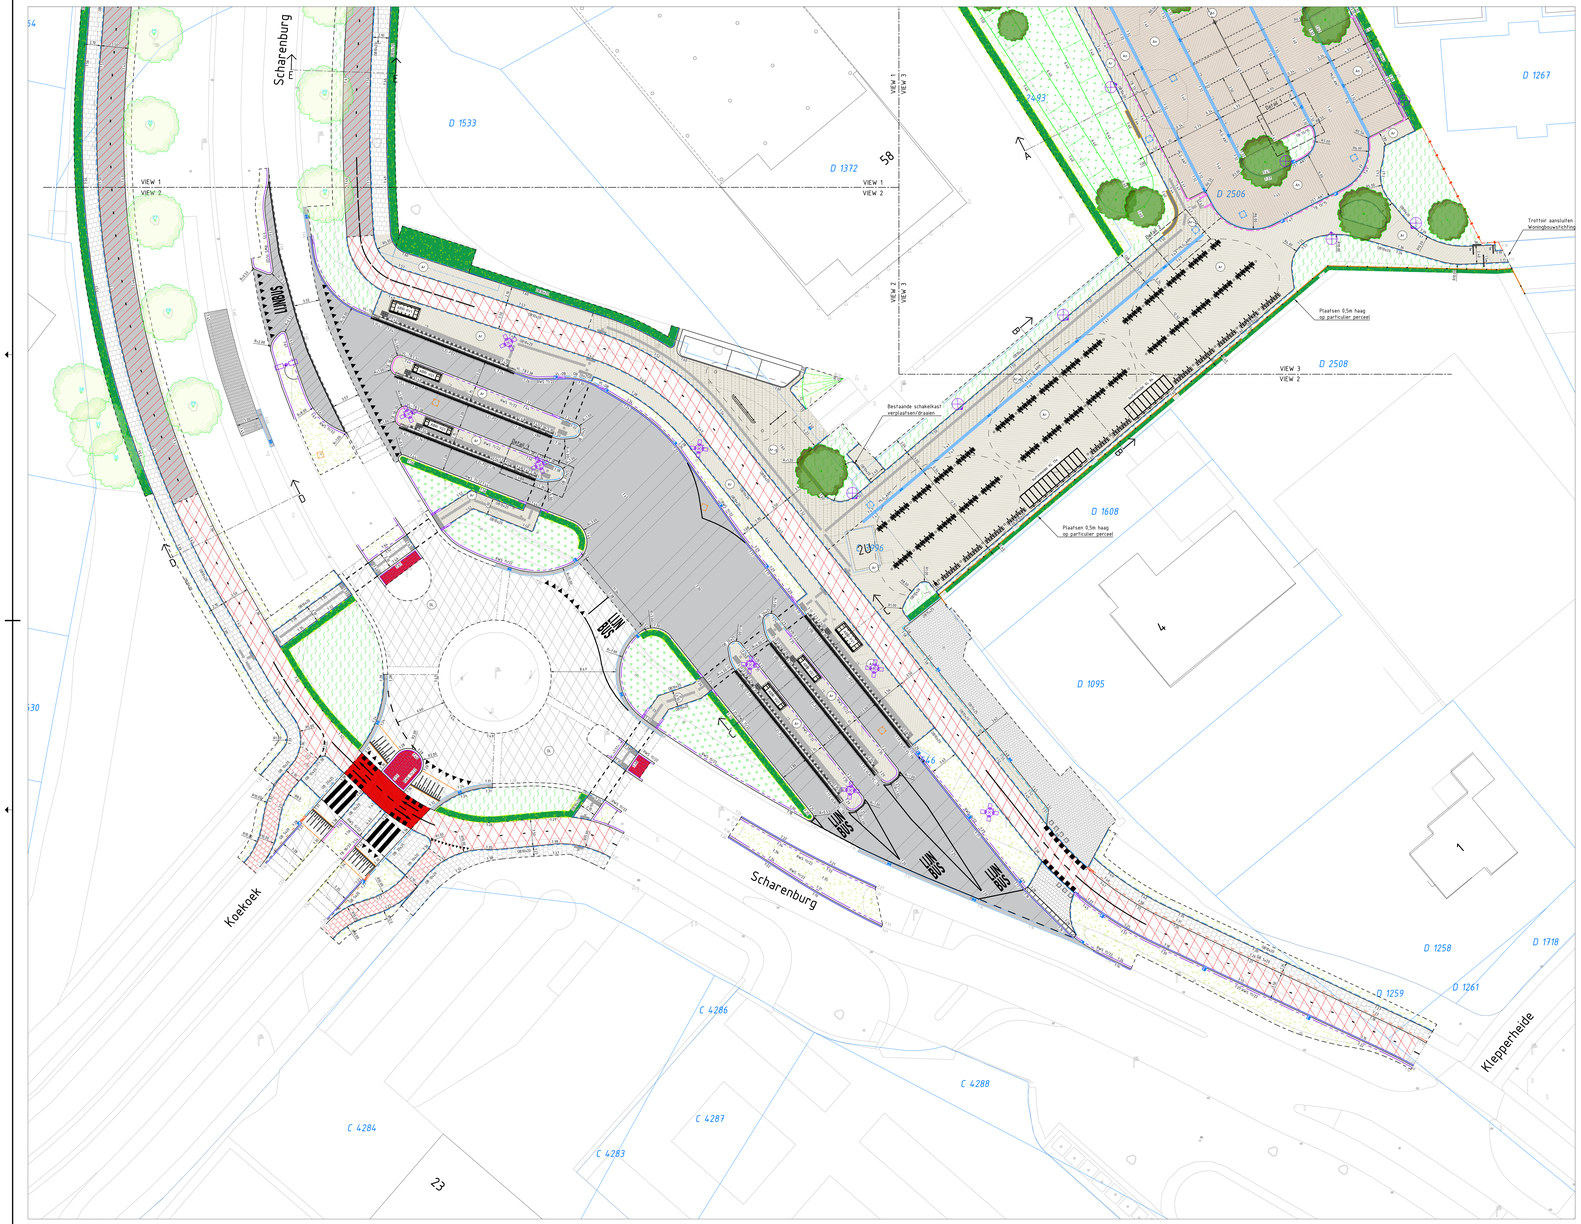

Situatie view 2

Schaal 1 : 200

Legenda

Nieuw situatie - Verhardingen

- Werkgrens
- Bestaande situatie
- Bestaande kadastrale grens
- Bestaande bebouwing
- Kant verharding
- Opsluitband 100x200 mm, kleur: grijs
- Opsluitband 100x400 mm, kleur: grijs
- Opsluitband 150x250 mm, kleur: grijs
- Opsluitband 200x250 mm, kleur: grijs
- Trottoirband 130/150x250 mm, kleur: grijs
- Trottoirband 180/200x250 mm, kleur: grijs
- RWS-band 110/220x250 mm, kleur: grijs
- Geleideband 50/200x250 mm, kleur: grijs
- Rijwielpadband 30/80x200 mm, kleur: grijs
- Rotondeblokken 500x500x200 mm, kleur: grijs inclusief eindblokken
- RWS-band, perronband en eindverlooptband, 110/220x250 mm, kleur: grijs
- Geleideband, eindverlooptband, 50/200x250 mm, kleur: grijs
- RWS-band 110/200x250 mm, eindverlooptband, kleur: grijs
- RWS-band 110/200x250 mm, verlooptband naar trottoirband 180/200x250 mm, kleur: grijs
- Trottoirband hoekshuk R=250 mm H/90gr, 130/150x250 mm, kleur: grijs
- Trottoirband perronband, 130/150x250 mm, kleur: grijs
- Trottoirband eindverlooptband, 130/150x250 mm, kleur: grijs
- Parkband Solid enkelzijdig 500/450x500, kleur: grijs
- Busperronband, type: Leicon fundadrain 18, 800x600x2000 mm, kleur: grijs
- Busperronband, type: Leicon fundadrain 18, 800x600x1000 mm, kleur: grijs
- Busperronband, type Leicon fundadrain 18, verloop trottoir VL (Recht en Links), 2000x800x600/540 mm, kleur: grijs
- Busperronband, type Leicon fundadrain 18, eindverloop (Rechts en Links), verloop in 2 elementen 18-12, 2000x800x600/540 mm en 12-1, 2000x800x540x430 mm, kleur grijs
- Inritblokken particuliere inrit 500x200 RWS 110/220x250 mm, kleur grijs
- Molgoot 5 strekken betonstraatstenen keiformaat, kleur: grijs
- Goottlag dubbele strekl.ag straatbaksteen dikformaat, kleur: Anthra
- Molgoot 5 strekken straatbaksteen dikformaat, kleur: Armilla
- Molgoot 5 strekken straatbaksteen dikformaat, kleur: Anthra
- Goottegel 150x300 mm, kleur: grijs
- Goottlag enkele strekl.ag betonstraatstenen keiformaat, kleur: grijs
- Markering doorgetrokken streep straatbaksteen dikformaat geglazuurd, kleur: wit ter plaatse van parkeerterreren en fietsenstalling
- Markering 1-1 straatbaksteen dikformaat geglazuurd, kleur: wit parkeervakscheidingen ter plaatse van parkeerterreren
- Getrapte aansluiting op bestaand asfalt
- Rijbaan, asfalt 25 mm SMA-NL 11B 45 mm AC16 TL-B 80 mm AC22 DL-B 300 mm hydraulisch mengranulaat
- Rijbaan, asfalt deklaag 25 mm SMA-NL 11B
- Fietspad op rijbaan, asfalt 25 mm SMA-NL 11B, kleur: rood 45 mm AC16 TL-B 80 mm AC22 DL-B 300 mm hydraulisch mengranulaat
- Fietspad, asfalt 25 mm AC8 DL-A kleur: rood 60 mm AC22 DL-B 250 mm mengranulaat 0/31,5 300 mm zand voor zandbed
- Fietspad, prefabbetonplaten dikte 160 mm, kleur: grijs 300 mm grof zand / bovengranulaat met zand
- Rijbaan parkeerplaats straatbaksteen dikformaat keperverband, kleur: Anthra 50 mm straatlaag 250 mm mengranulaat 0/31,5 300 mm zand voor zandbed
- Parkeervakken parkeerplaats straatbaksteen dikformaat elleboogverband, kleur: Anthra 50 mm straatlaag 250 mm mengranulaat 0/31,5 300 mm zand voor zandbed
- Fietsenstalling/Voetgangersgebied straatbaksteen dikformaat elleboogverband, kleur: Armilla 50 mm straatlaag 300 mm mengranulaat 0/31,5
- Fietsenstalling/Voetgangersgebied straatbaksteen dikformaat elleboogverband, kleur: Armilla mix 1 p.v.: Fietsenstalling 90% normaal en 10% geglazuurd mix 1 p.v.: Kiss&Ride en wachtvoorziening 95% normaal en 5% geglazuurd 50 mm straatlaag 300 mm mengranulaat 0/31,5
- Betontegels 300x300x60 mm, kleur: grijs 50 mm straatlaag 300 mm zand voor zandbed
- Middengeleider en overrijdbare berm, beton 245 mm ongewapend beton C35/45 250 mm mengranulaat 600 mm zand voor zandbed
- Buspiein, beton 245 mm ongewapend beton C35/45 250 mm mengranulaat 600 mm zand voor zandbed
- Betontegels 600x600x60 mm, kleur: grijs 50 mm straatlaag 300 mm zand voor zandbed
- Middengeleider: Straatbaksteen keiformaat halfsteensverband, kleur: rood
- Middengeleider: Betonstraatstenen keiformaat halfsteensverband, hergebruik
- Middenberm: Betonstraatstenen keiformaat keperverband, kleur: grijs
- Inrit / Bertverharding grasbetontegels 50 mm straatlaag brekerzand 0/7 250 mm mengranulaat 0/31,5 300 mm zand voor zandbed

Legenda

Nieuw situatie - Inrichtingselementen

- Nieuwe puhdeksel HWA, op hoogte brengen
- Nieuwe puhdeksel GWA, op hoogte brengen
- Uitstroombak, type: GU-V1 1.3, incl. nummer
- Straatkolk n.p.v. parkeerterrein, type: G-Line Max STR-2060 GB2
- Straatkolk, type: G-Line Max STR-3245/85 GB1 Z7
- Trottoirkolk RWS, type: G-Line Max TRK-2000 RWS 3G/90 GB1
- Trottoirkolk RWS, type: G-Line Max TRK-2000 RWS 3G/65 GB1 (t.p.v. nuts)
- Trottoirkolk 13/15, type: G-Line Max TRK-1284A/65 GB1 (t.p.v. nuts)
- Abri, endege variant, leverancier: ClearChannel, type: VG1, plaatsing door derden
- Abri, normale variant, leverancier: ClearChannel, type: RV1, plaatsing door derden
- Fietsenrek, type: Tulip dubbelzijdig
- Fietsenrek, type: Tulip enkelzijdig
- Noppentegel 300x300x65 mm, kleur: wit
- Geleidetegel 300x300x65 mm, kleur: wit
- Klanktegel 300x300x65 mm, kleur: aluminium
- Ribstoetegel 300x300x60 mm, kleur: grijs
- Blokmarkering tegel 300x300x60 mm, kleur: wit en zwart
- Betontegel 300x300x60 mm, kleur: grijs
- Rokkwall zichtscherm met stalen palen hoogte panelen: 1,50m breedte panelen: 2,50m hoogte panelen: 2 stuks van 1,50m (gestapeld) afmetingen palen: 0,10x0,10m lengte palen: 4,25m (waarvan ca. 1,25m in de grond en vastgezet in afgestort beton, diameter: 0,20m)
- Houten afrastering, hoogte: 1,50 m
- Lage afrastering Plantsoen, hoogte: 0,30 m
- Geleidehek Duchers, h.o.h. 1000 mm, hoogte 1000 mm, leverancier: Velopa
- Geleidehek Duchers, h.o.h. 1500 mm, hoogte 1000 mm, leverancier: Velopa
- Paaltop armatuur, LPH: 4,00 m, voor exacte specificaties zie verlichtingsplan
- Schijnwerper op mast, LPH: 3,40-8,30 m, voor exacte specificaties zie verlichtingsplan
- Schijnwerper mast, H: 8,50 m Schijnwerpers op mast, LPH: 7,40-8,30 m, voor exacte specificaties zie verlichtingsplan

Legenda

Nieuw situatie - Markeringen

- Onderbroken streep, dikte: 0,10m, kleur: wit
- Onderbroken 1-1 streep, dikte: 0,10m, kleur: wit
- Onderbroken 0,30-2,70 streep, dikte: 0,10m, kleur: wit
- Onderbroken 2,70-0,30 streep, dikte: 0,10m, kleur: wit
- Grenpelmarkering van thermoplast, dikte: 0,10m, Kleur: wit
- Pijl rechtdoor, langte: 2,50m
- LIJN BUS Lijnbus symbool, langte: 1,60m
- Blokmarkering 0,50x0,50m
- Driehoekmarkering 0,50x0,50m
- Driehoekmarkering 0,30x0,30m
- Zebramarkering 5,00x0,50m
- Verkeersregels, driehoek 0,50x0,50m

Legenda

Nieuw situatie - Groenvoorzieningen

- Conifoor nieuwe haag
- Nieuwe haag, zie beplantingsplan
- Inzaaien grassenmgsel, zie beplantingsplan
- Inzaaien bloemrijk grasmengsel (wad), zie beplantingsplan
- Inzaaien bloemenwede mengsel, zie beplantingsplan
- Aanbrengen vaste planten, zie beplantingsplan
- Talud 1:3
- Bestaande boom, inclusief boonnummer
- BM 10 VERPLANTEN — Verplantte boom, incl. boonnummer. Zie beplantingsplan
- Nieuwe boom

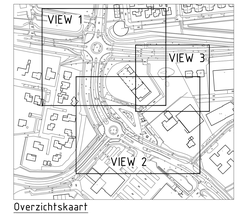

Overzichtskaart

Schaal 1 : 2500

Bijbehorende documenten

- BI7152-RHD-OR-XX-DG-C-230001-230003 - TO nieuwe riolering, d.d. 05-06-2025
- BI7152-RHD-WV-XX-DG-C-250001-250003 - TO beplantingsplan, d.d. 05-06-2025
- BI7152-RHD-WV-XX-DG-C-260001-260003 - TO beboningsplan, d.d. 05-06-2025
- BI7152-RHD-WV-XX-DG-C-280001 - TO voegenplan busplein, d.d. 05-06-2025
- BI7152-RHD-WV-XX-DG-C-280021 - TO dwarsprofielen, d.d. 05-06-2025
- BI7152-RHD-WV-XX-DG-C-280031 - TO details, d.d. 05-06-2025
- BI7152-RHD-WV-XX-DG-C-280032 - TO details overstromingen, d.d. 05-06-2025
- BI7152-RHD-WV-XX-DG-C-530001-530003 - TO opbreek bestaande situatie, d.d. 05-06-2025
- BI7152-RHD-OR-XX-DG-C-530001-530003 - TO opbreek riolering, d.d. 05-06-2025

Opmerkingen

- Maten in meters, tenzij anders vermeld;
- Materiaalmaten in millimeters, tenzij anders vermeld;
- Hoogtematen in meters t.o.v. N.A.P., tenzij anders vermeld;
- Dlameters in millimeters, tenzij anders vermeld;
- Coördinaten in meters t.o.v. Rijksdriehoeksstelsel;
- Hoeken in graden (360°);
- Ligging kabels en leidingen indicatief weergegeven

Schaal 1:200

0 2 4 6 8m

1	3	Eerste uitgave	MAKE	ANLE	05-06-2025
versie	versienummer	omschrijving	getekend	gecont.	gekeurd	datum

opdrachtgever: Gemeente Druten

project: HOV Druten

ontwerpfase: Nieuwe bovengrondse inrichting

View 2

Royal HaskoningDHV
Enhancing Society Together
HaskoningDHV Nederland B.V.
Mobility & Infrastructure

documentstatus: Definitief | 1.0

documentnummer/revisienummer: BI7152-RHD-WV-XX-DG-C-220002

formaat	schaal	fase	blad	van
A0+47x1680	1:200	Bestekconcept	2	3

In bewerking 05-06-2025