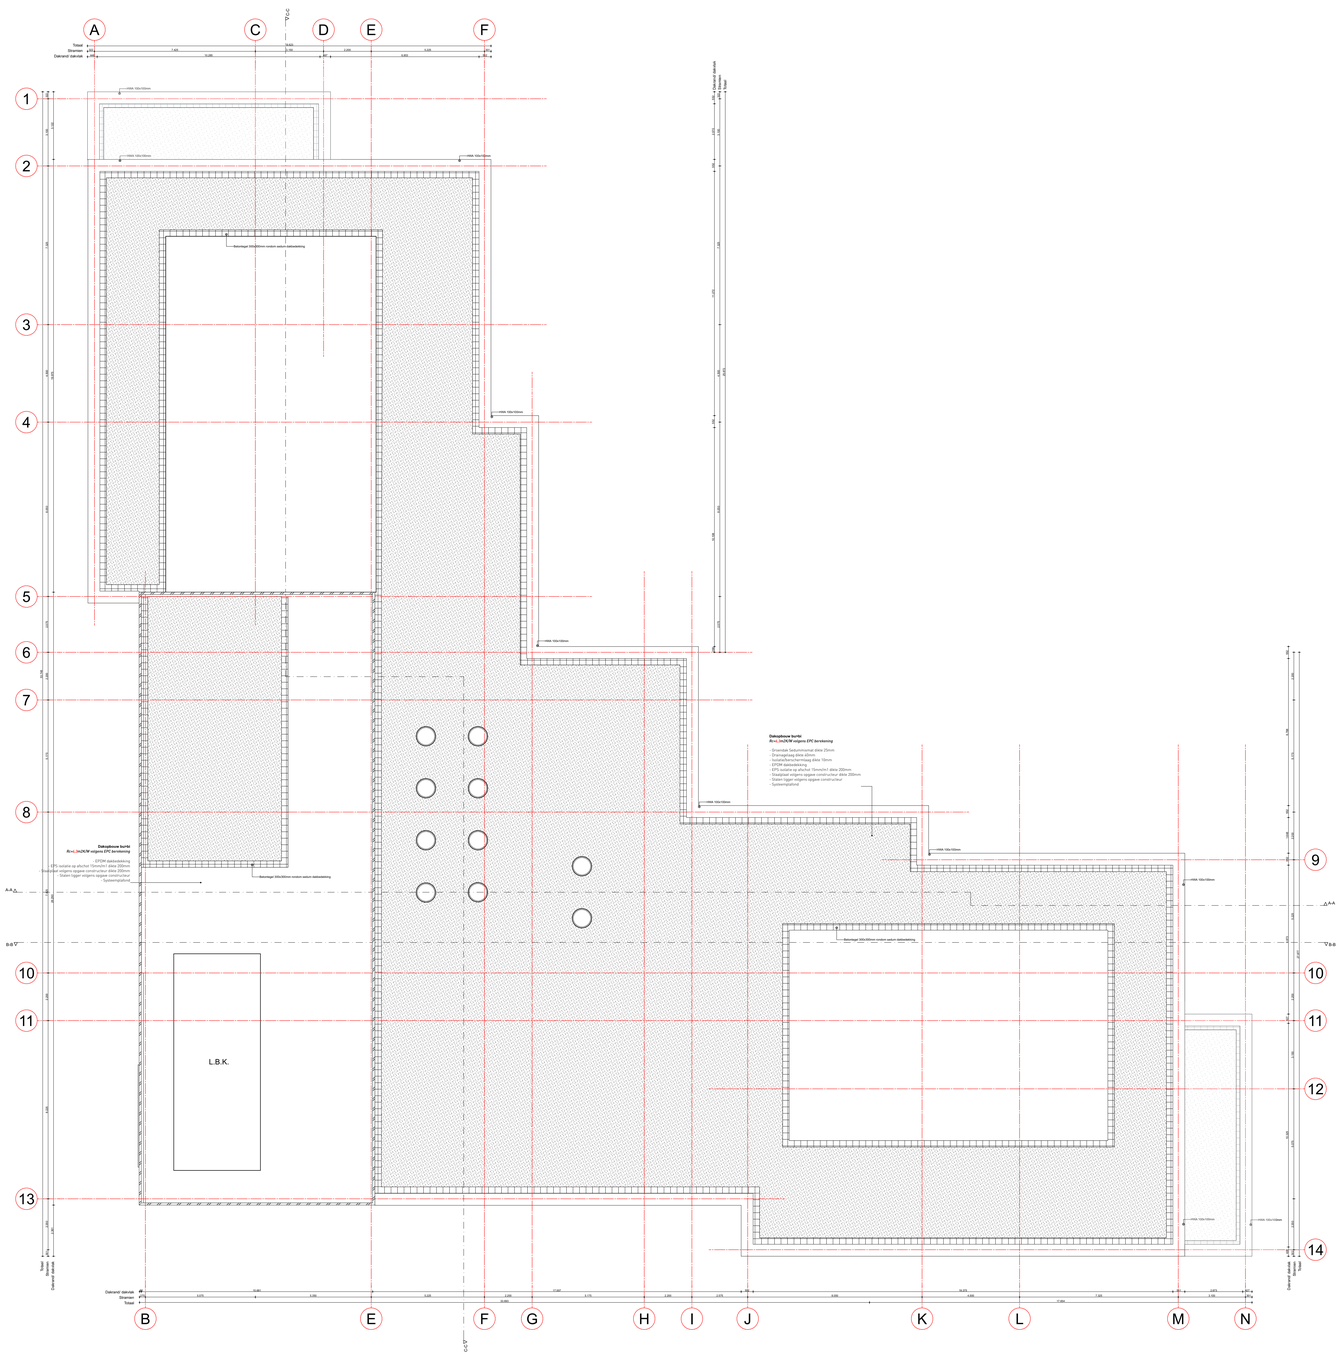

A
C
D
E
F
1
2
3
4
5
6
7
8
9
10
11
12
13
14
B
E
F
G
H
I
J
K
L
M
N
0.4.10
Dubbelzaal
Opp.: 11,60 m²
PEL: 0
0.2.10
Groepsruimte
Parlou
Opp.: 55,97 m²
PEL: 0
0.4.2
Groepsruimte OB
Van Heemstraschool
Opp.: 55,82 m²
PEL: 0
0.2.11
Spreekkamerruimte
Opp.: 7,00 m²
PEL: 0
0.2.12
Berging Parlou
Opp.: 8,75 m²
PEL: 0
0.4.5
Toilet/Douche
Opp.: 7,54 m²
PEL: 0
0.4.6
Speel-leerplein
Van Heemstraschool
Opp.: 195,52 m²
PEL: 0
0.4.4
Stilteruimte
Opp.: 7,89 m²
PEL: 0
0.4.7
Berging leermiddelen
Opp.: 4,11 m²
PEL: 0
0.4.3
Groepsruimte OB
Van Heemstraschool
Opp.: 55,57 m²
PEL: 0
0.1.8.
Atelier
Opp.: 55,82 m²
PEL: 0
0.1.1
Entree
Opp.: 8,87 m²
PEL: 0
0.1.6
Keuken
Opp.: 14,87 m²
PEL: 0
Kast
Meterkast 2500x600
0.1.12
Directieruimte
Opp.: 11,76 m²
PEL: 0
0.1.17
Werkkast
Opp.: 2,36 m²
PEL: 0
0.1.7
Repro
Opp.: 3,99 m²
PEL: 0
0.1.16
Lift
Opp.: 2,57 m²
PEL: 0
0.1.21
(Sub)centree
Opp.: 37,11 m²
PEL: 0
0.1.3a
Leeshoek
Opp.: 33,61 m²
PEL: 0
0.1.4
Speelokaal
Opp.: 85,21 m²
Pwd.: 060
0.1.3
Centrale hal
Opp.: 116,73 m²
0.1.2
Berging algemeen
Opp.: 10,36 m²
PEL: 0
0.1.5
Berging speelokaal
Opp.: 8,14 m²
PEL: 0
0.1.13
Toilet Personeel
Opp.: 1,39 m²
PEL: 0
0.1.14
Toiletruimte
Opp.: 4,24 m²
PEL: 0
0.3.9
Berging leermiddelen
Opp.: 4,96 m²
PEL: 0
0.3.5
Groepsruimte OB
De Zaaier
Opp.: 56,96 m²
PEL: 0
0.3.4
Groepsruimte OB
De Zaaier
Opp.: 55,82 m²
PEL: 0
0.2.1
Entree
Opp.: 6,19 m²
PEL: 0
0.3.8
Speel-leerplein
De Zaaier
Opp.: 124,39 m²
PEL: 0
0.1.11
Directieruimte
Opp.: 11,00 m²
PEL: 0
0.1.10
Berging algemeen
Opp.: 6,80 m²
PEL: 0
0.1.20
Wasruimte
Opp.: 2,64 m²
PEL: 0
0.2.8
Berging
Opp.: 1,71 m²
PEL: 0
0.3.1
(sub)centree
Opp.: 11,39 m²
PEL: 0
0.2.4
Keuken
Opp.: 5,34 m²
PEL: 0
0.1.9
Teamruimte
Opp.: 54,66 m²
PEL: 0
0.2.2
Groepsruimte KDV
Opp.: 56,18 m²
PEL: 0
0.2.3
Groepsruimte Peutergroep/BSO
Opp.: 56,09 m²
PEL: 0
0.2.5
Verschoningsruimte
Opp.: 6,96 m²
PEL: 0
0.2.7
Slaapkamer groot
Opp.: 7,26 m²
PEL: 0
0.2.6
Slaapkamer klein
Opp.: 5,19 m²
PEL: 0
0.3.37
Groepsruimte OB
De Zaaier
Opp.: 56,48 m²
PEL: 0
0.3.11
Toiletruimte
Opp.: 13,93 m²
PEL: 0
0.3.6
Stilteruimte
Opp.: 8,19 m²
PEL: 0
0.3.2
Groepsruimte OB
De Zaaier
Opp.: 55,57 m²
PEL: 0
Houtdorentree
Entree middentrouw + bovenlouw van Heemstraschool
Entree middentrouw + bovenlouw de Zaaier
Entree onderlouw van Heemstraschool + Parlou
Entree middentrouw + bovenlouw de Zaaier
Entree Kleurplk
Entree onderlouw van de Zaaier
positie digibord + whiteboards
wand tbv. prikbord
RC 60
RC 30
Project: HMSC - IKC Hattem
Stichting Cambium
Tekening: Overzichtstekening begane grond
Tekening nr.: DO.01.01
Opdrachtgever: Gemeente Hattem
Status: Definitief ontwerp
Getekend: FvE
Schaal: 1:100
Papierformaat: A0
Datum: 21-09-2021
Datum gew.jrgd:
Onix NL Hereplein 06, 9711 GA Groningen Postbus 474 9700 AL Groningen +31 (0)50 529 02 52 Info@Onix.nl www.Onix.nl
HMSC_DO
dinsdag 21 september 2021



Project	**HMSC - IKC Hattem**
	Stichting Cambium
Tekening:	Overzichtstekening eerste verdieping
Tekening nr.:	DO.01.02
Opdrachtgever:	Gemeente Hattem
Status:	Definitief ontwerp
Getekend:	FvE
Schaal:	1:100
Papierformaat:	A0
Datum:	21-09-2021
Datum gewijzigd:	-

Bestandsnaam: HMSC_DO
Printdatum: dinsdag 21 september 2021

Onix NL Hereplein 06, 9711 GA Groningen Postbus 474 9700 AL Groningen +31 (0)50 529 02 52 Info@Onix.nl www.Onix.nl



Project: **HMSC - IKC Hattem**
Stichting Cambium

Tekening: Dakaanzicht
Tekening nr.: DO.01.03

Opdrachtgever: Gemeente Hattem
Status: Definitief ontwerp
Getekend: FvE
Schaal: 1:100
Papierformaat: A0
Datum: 21-09-2021
Datum gewijzigd: - - -

Bestandsnaam: HMSC_DO
Printdatum: dinsdag 21 september 2021

Onix NL Hereplein 06, 9711 GA Groningen Postbus 474 9700 AL Groningen +31 (0)50 529 02 52 Info@Onix.nl www.Onix.nl