
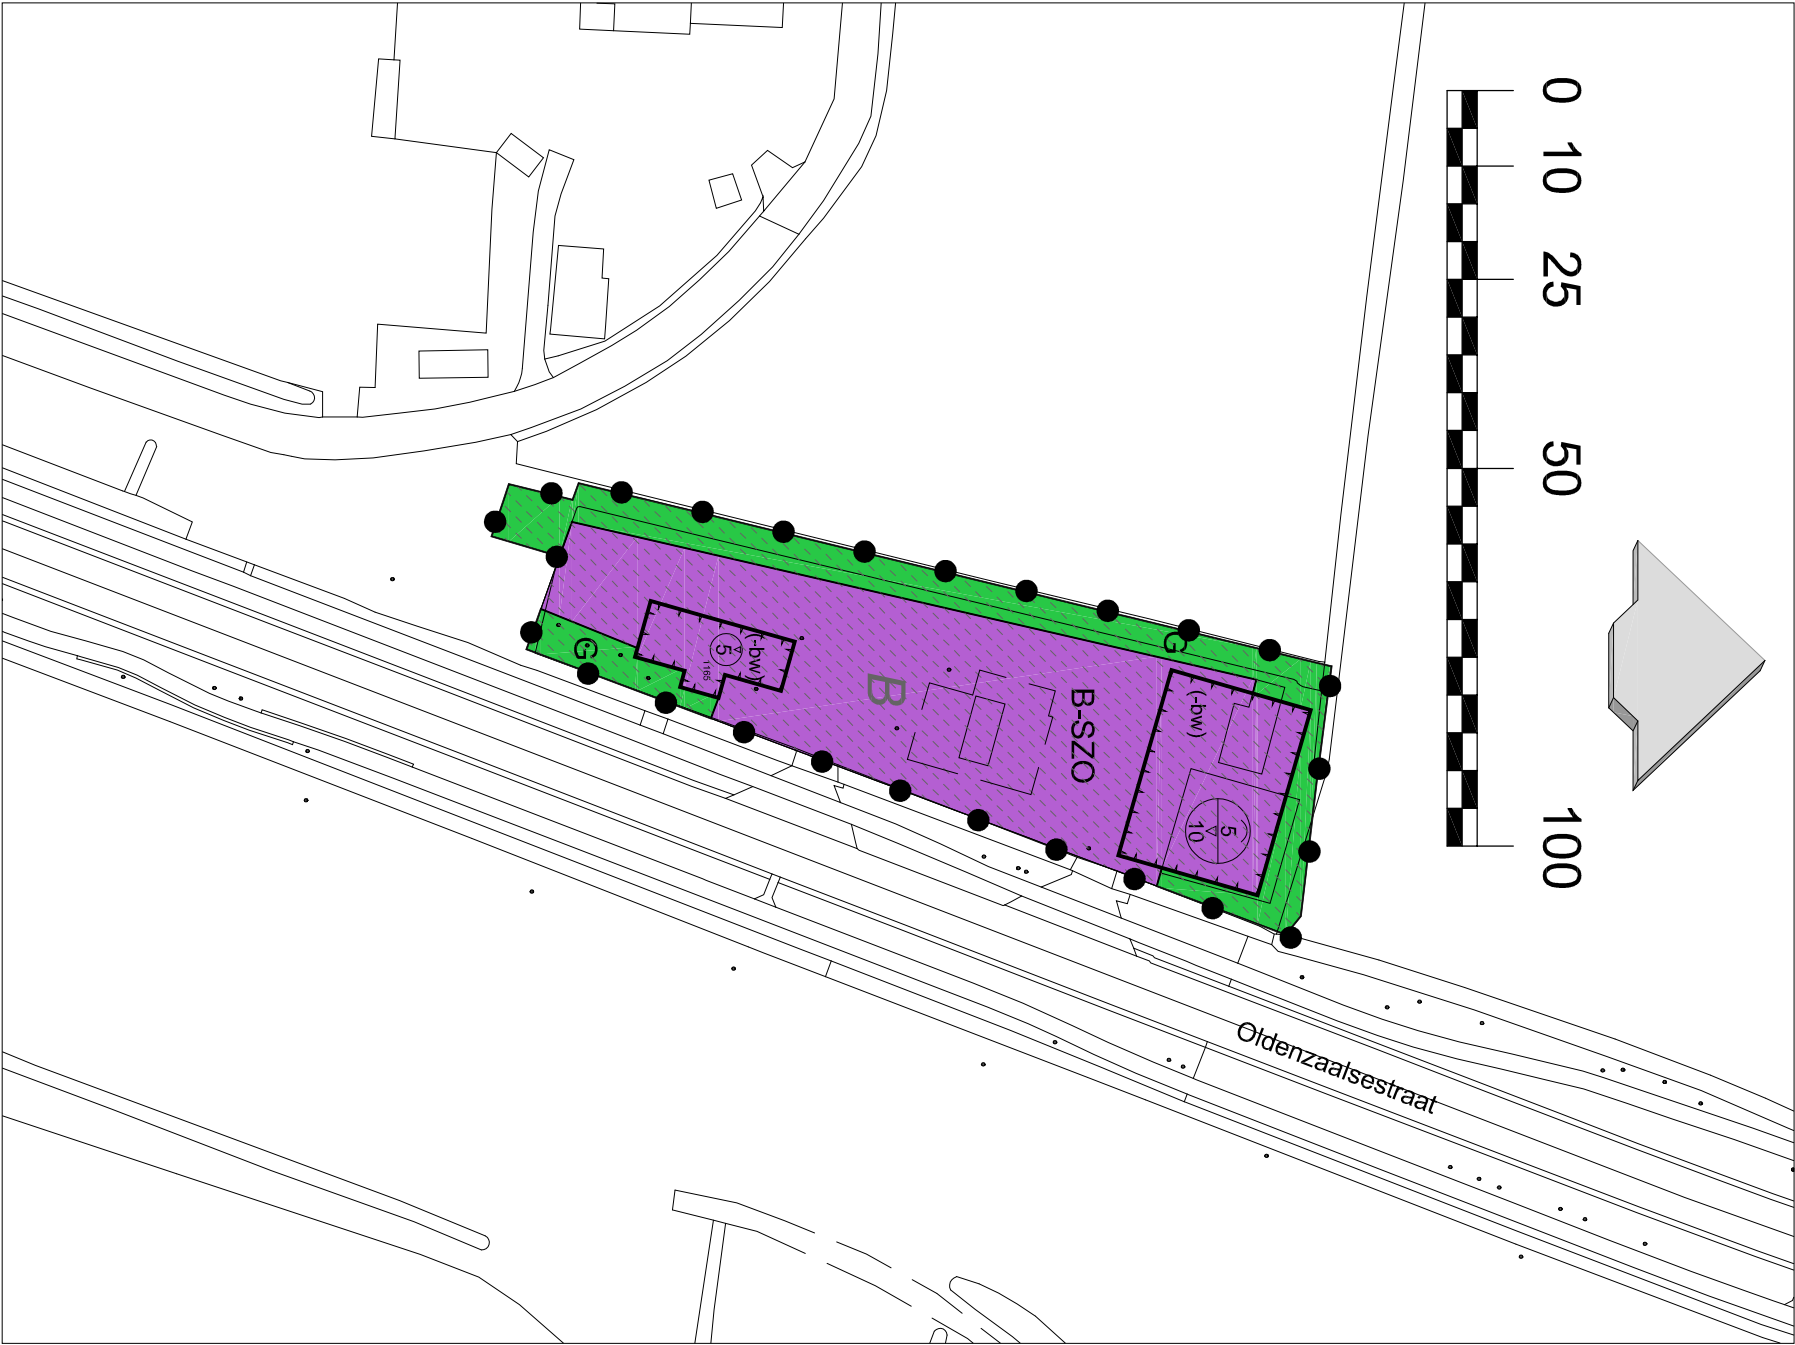


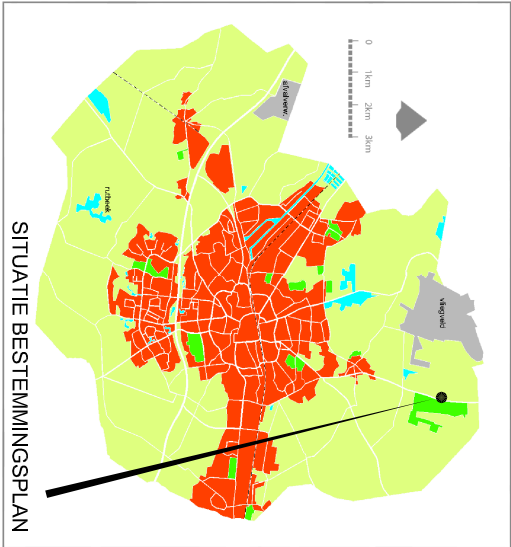

Plangebied

Oldenzaalsestraat 1165

Enkelbestemmingen

B-SZO Bedrijf - Strooizoutopslag

G Groen

Gebiedsaanduidingen

B overige zone - archeologisch onderzoeksgebied b

Funciteaanduidingen

(-bw) bedrijfswoning uitgesloten

Bouwvlakken

bouwvlak

Maatvoeringen

5 maximum bouwhoogte (m)

5/10 maximum goothoogte (m)
maximum bouwhoogte (m)

Cluster Omgeving & Recht

BESTEMMINGSPLAN:

Oldenzaalsestraat 1165

VASTGESTELD BIJ RAADSBESLUIT:.....

Naam	Datum	Projectleiding	Naam	Datum	Projectleiding	Formaat	Schaal
dB	200706		3			A3	1000
1			4				
2			5				

Tekeningnummer

BP00213

TEKENING LOCATIE: SA_BUITENGEBIEDOLDENZAALSESTRAAT 1165_BP12ACADOLDENZAALSESTRAAT 1165_BP12.DWG

Afd. BESTEMMEN

BP00213