


Legenda: situatie

- ondergrond
- kadastrale grens
- ontwerplijn
- inrit
- trottoir
- parkeervak
- fietsstrook
- rijbaan
- rijbaan
- groenvak
- plateau
- geleider
- rammelstrook
- lichtgevend attentiebord



Dwarsprofiel A-A: Bestaande situatie
Schaal: 1:100

Dwarsprofiel B-B: Bestaande situatie
Schaal: 1:100

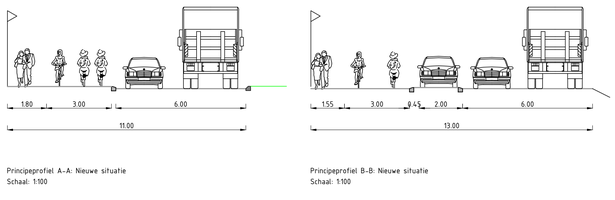

Principeprofiel A-A: Nieuwe situatie
Schaal: 1:100

Principeprofiel B-B: Nieuwe situatie
Schaal: 1:100

Locatie 1
Impressiebeeld: Huidige situatie



Locatie 2
Impressiebeeld: Huidige situatie



Locatie 1
Impressiebeeld: Nieuwe situatie



Locatie 2
Impressiebeeld: Nieuwe situatie



2.0	Tweede uitgave	A. Molina Gallardo	J. Toscpeus	A. v. Nieuwenhuijzen	15-06-2022
1.0	Eerste uitgave	A. Molina Gallardo	J. Toscpeus	A. v. Nieuwenhuijzen	25-05-2022
versie	omschrijving	getekend	gecontroleerd	akkoord	datum

opdrachtgever
Gemeente Nieuwkoop

project
Variant 2: Vrijliggend fietspad

omschrijving

In bewerking 22-09-2022

Royal HaskoningDHV
Enhancing Society Together
HaskoningDHV Nederland B.V.
Mobility & Infrastructure

documentstatus	documentversie
Concept	1.1

formaat	schaal	fase	bladnr.	van
A0	1:500	Schetsontwerp	1	1

projectnummer / tekeningnummer
BI5982-RHD-PZ-XX-D-Z-200002