


Bestaande situatie

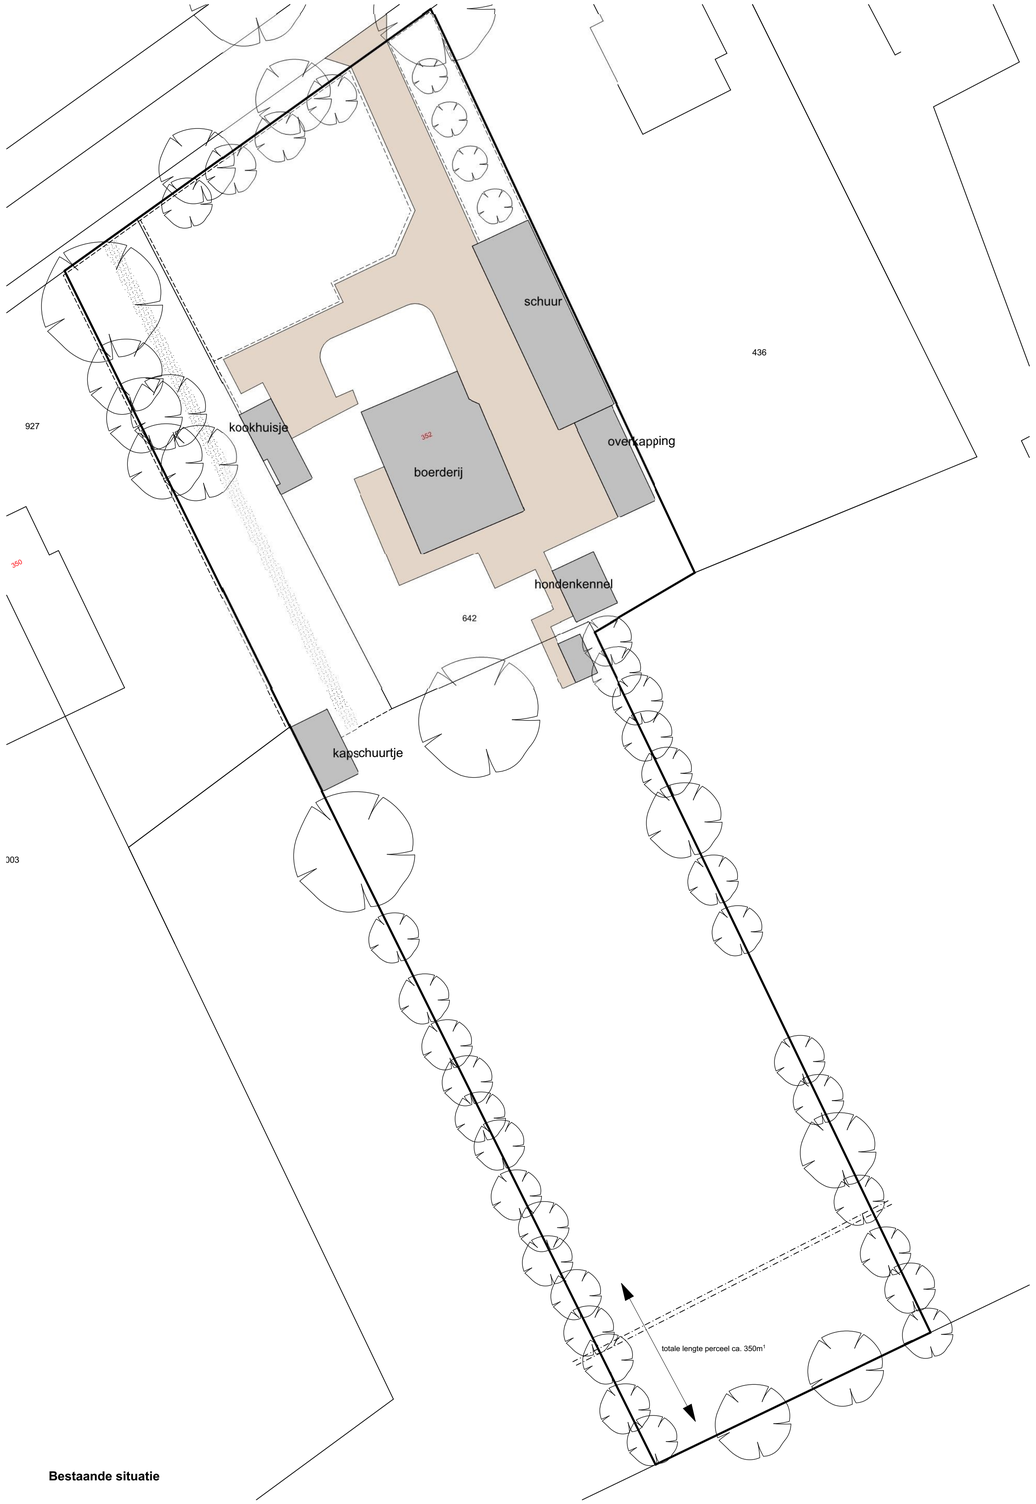

Gewijzigde situatie


Straatwerk, keramisch


Straatwerk, keramisch


Zwart landhek


tuinhekje


Appelboom


Perenboom


Meidoorn


Bloemrijk graslandmengsel G1


Wilde narcis

Project **Vervangen woonhuis**

Gemeenteweg 352 7951 PG Staphorst

Werknummer: 1905-6

Bladnummer: 1

Onderdeel: **erfindelingsplan**

Schaal: **1:300**

Opdrachtgever: **Dhr. R. Russcher**
p/a Gemeenteweg 352 7951 PG Staphorst

Revisie C: 4-7-2022
Revisie B: 15-11-2021
Revisie A: 12-11-2021
Datum: 11-11-2021

vestus bouwadvies
Kleine Oever 2 7941 BK Meppel tel: 0522 49 17 66 mail: info@vestus.nl web: www.vestus.nl