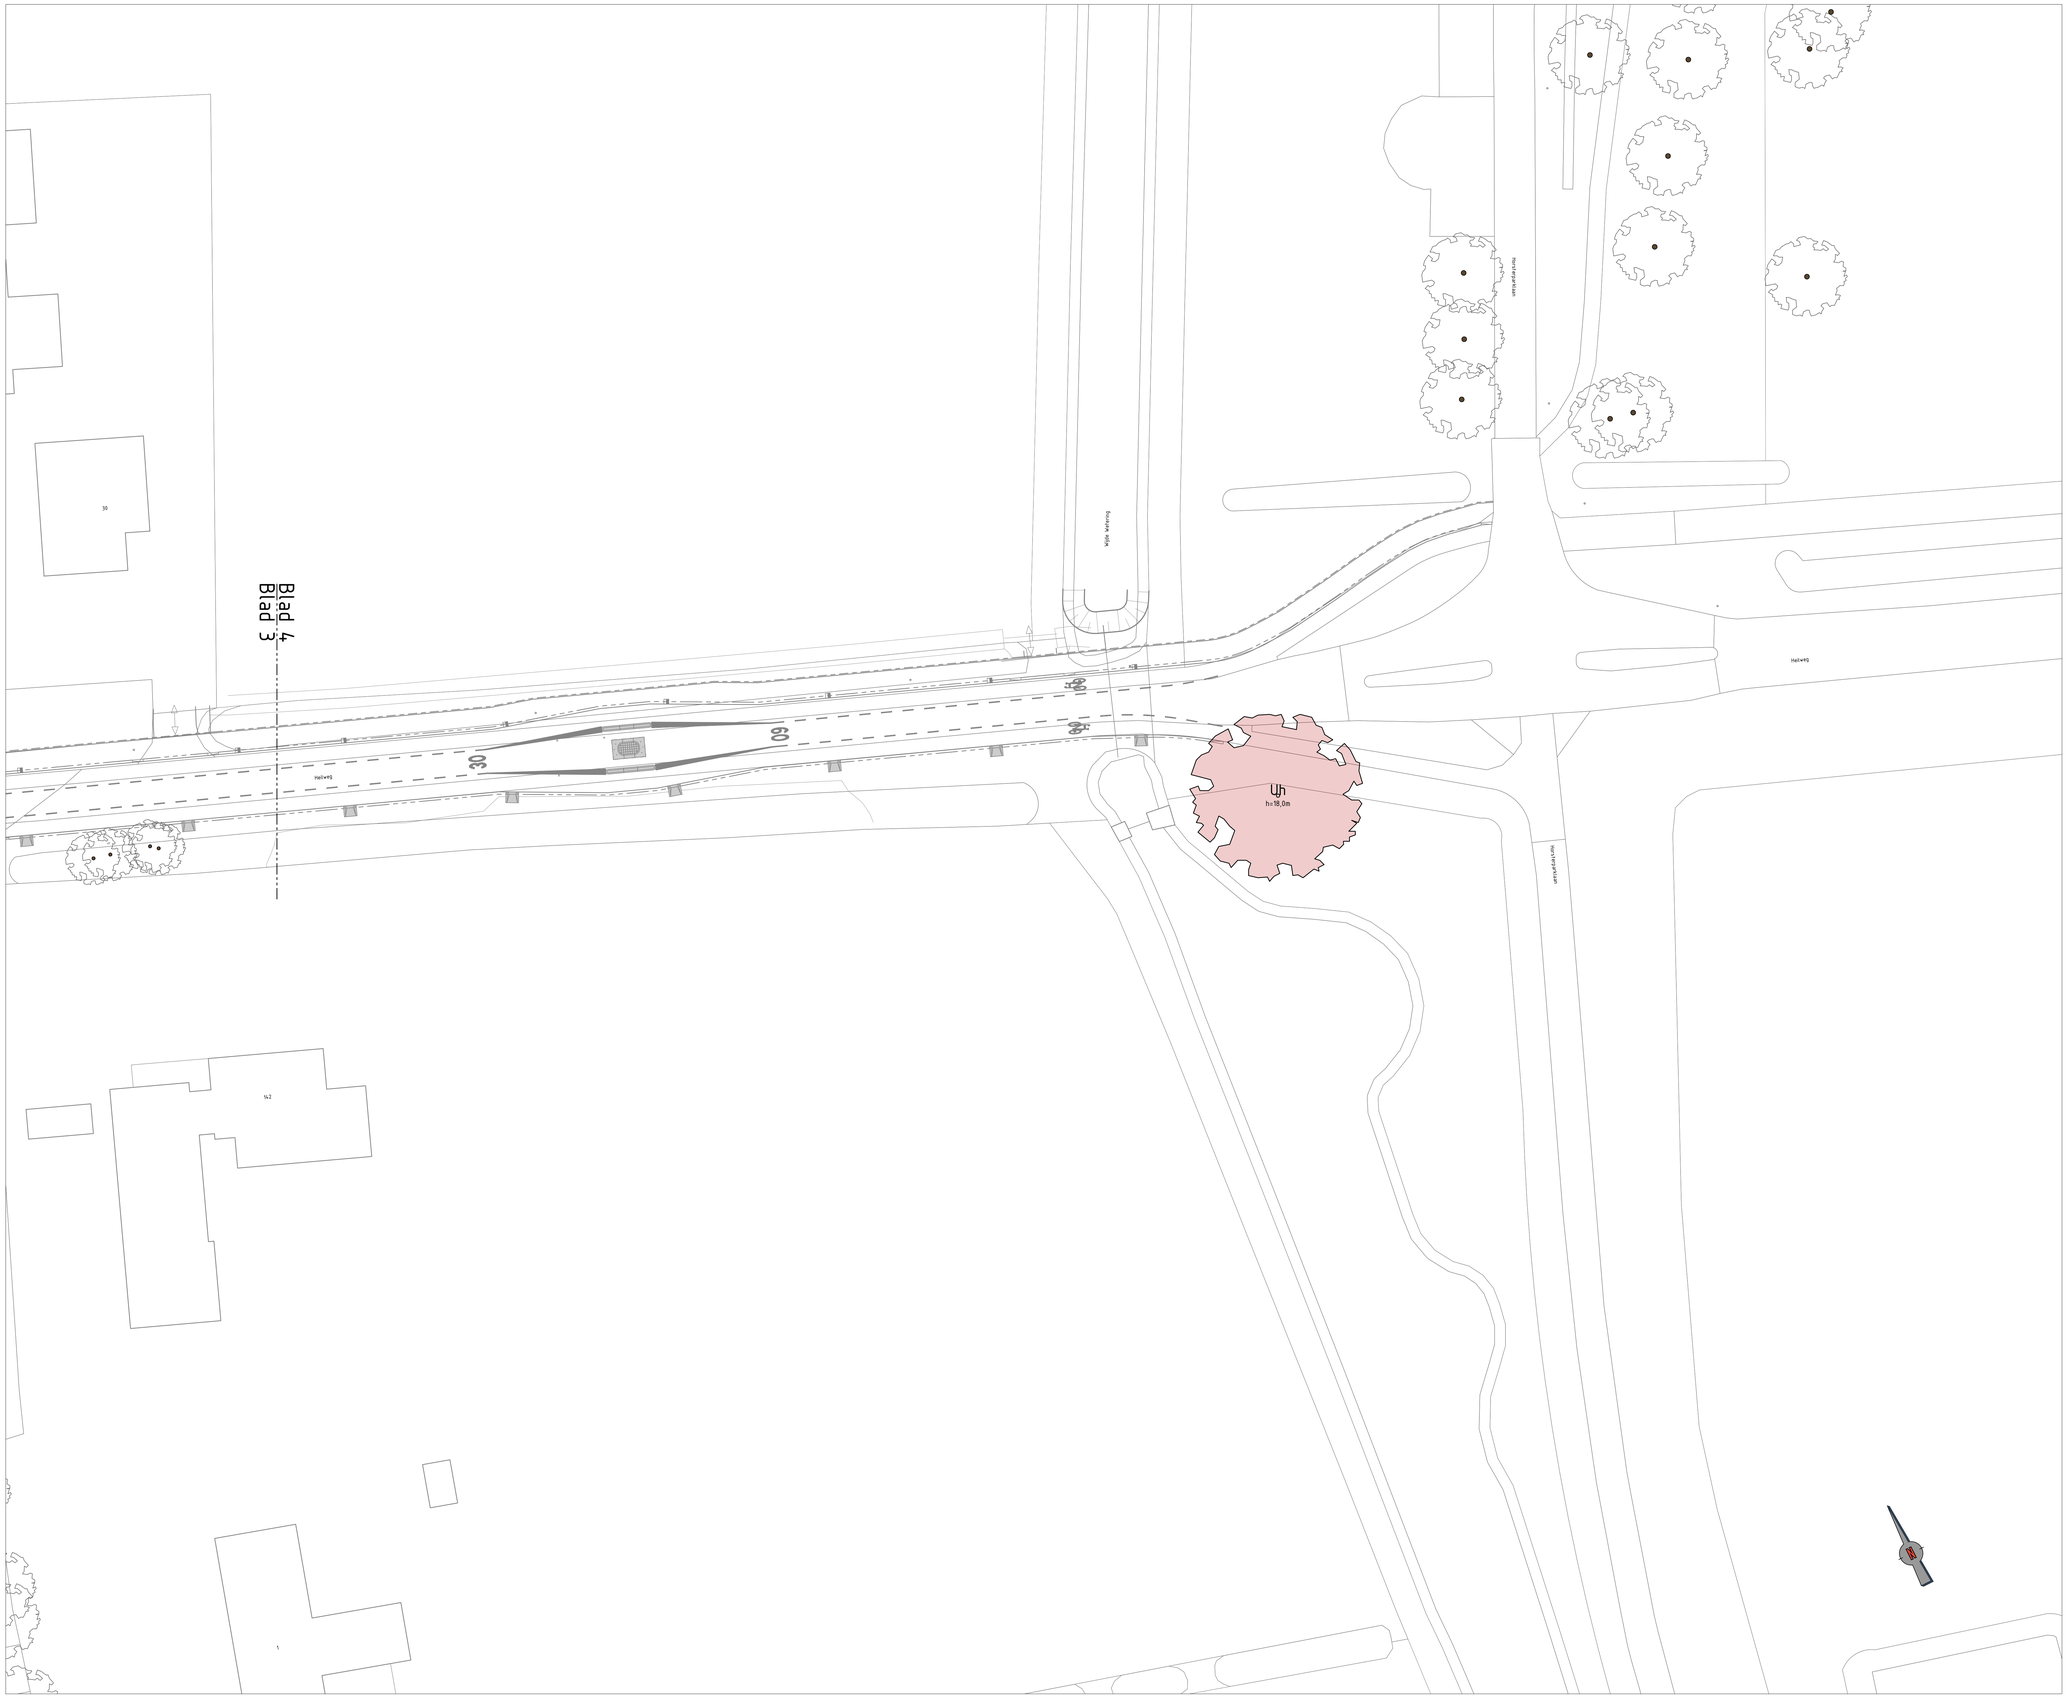


HEESTERS

code	soort
BBC	Buddleja 'Blue Chip'
CsC	Cotoneaster suecicus 'Coral Beauty'
DsB	Diervilla sessilifolia 'Butterfly'
HsB	Hydrangea serrata 'Bluebird'
LvL	Ligustrum vulgare 'Lodense'
PlO	Prunus laurocerasus 'Etna
PMD	Philadelphus 'Manteau d'Hermine'
SbT	Spiraea betulifolia 'Tor'
SjG	Spiraea japonica 'Genpei'
SnJB	Spiraea niponica 'june Bride'

SOLITAIREN

code	soort
Al	Amelanchier lamarckii
CkC	Cornus kousa 'China Girl'
HsO	Hibiscus syriacus 'Oiseau Bleu'
VpM	Viburnum plicatum 'Mariesii'

BOMEN

Code	soort
ApZ	Acer pseudoplatanus 'Zeewolde'
BuD	Betula utilis 'Doorenbos'
Ls	Liquidambar styraciflua 'Worplesdon'
Ma	Magnolia 'Heaven Scent'
Pa	Prunus avium 'Plena'
PgS	Prunus x gondouinii 'Schnee'
Pf	Pterocarya fraxinifolia
Pm	Prunus maackii 'Amber Beauty'
Ps	Prunus serrulata 'Taihaku'
Psc	Prunus x schmittii
Sj	Styphnolobium japonicum
SjR	Styphnolobium japonicum 'Regent'
Uh	Ulmus x hollandica 'Vegeta'
Ul	Ulmus laevis 'Helena'
UNH	Ulmus 'New Horizon'
Zs	Zelkova serrata 'Village Green'


Heesters

Heesters, solitair

Psc
Dyv 6,0m
Nieuwe bomen

Bestaande bomen

Te verwijderen bomen

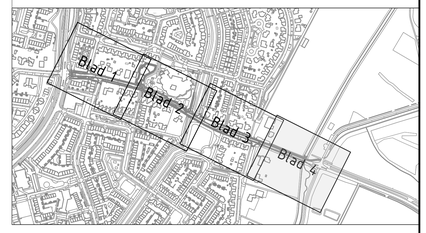

Opmerkingen

Maten in meters, tenzij anders vermeld.
Materiaalmaten in mm, tenzij anders vermeld.
Peilmaten in meters t.o.v. N.A.P., tenzij anders vermeld.
Diameters in mm, tenzij anders vermeld.

0 2 4 6 8m

Project:
Herinrichting Heilweg Westervoort

Onderdeel:
Groenplan

Fase:					Versie:	Status:	
DEFINITIEF ONTWERP					D1	DEFINITIEF	
Tekeningnr.:	Revisie:	Projectnr.:	Getekend door:	Gecontroleerd door:	Datum uitgifte:	Schaal:	Formaat:	Blad:
21032-403	---	21032	B. van Moerkerk	W. ten Bosch	24-09-2024	1:200	A0	4-4

Opdrachtgever:
Gemeente Westervoort

Corvus Infra
Postbus 2086, 6800 CB Zevenaar - Volhardstraat 7, 6902 PT Zevenaar
T. 0316 820 300 - E. info@corvus-infra.nl - www.corvus-infra.nl

K:_Projecten\2021\21032 _ Westervoort - Ontwerpbureau\Heilweg Westervoort\20_ Ontwerp\21032 - Groenplan.dwg