
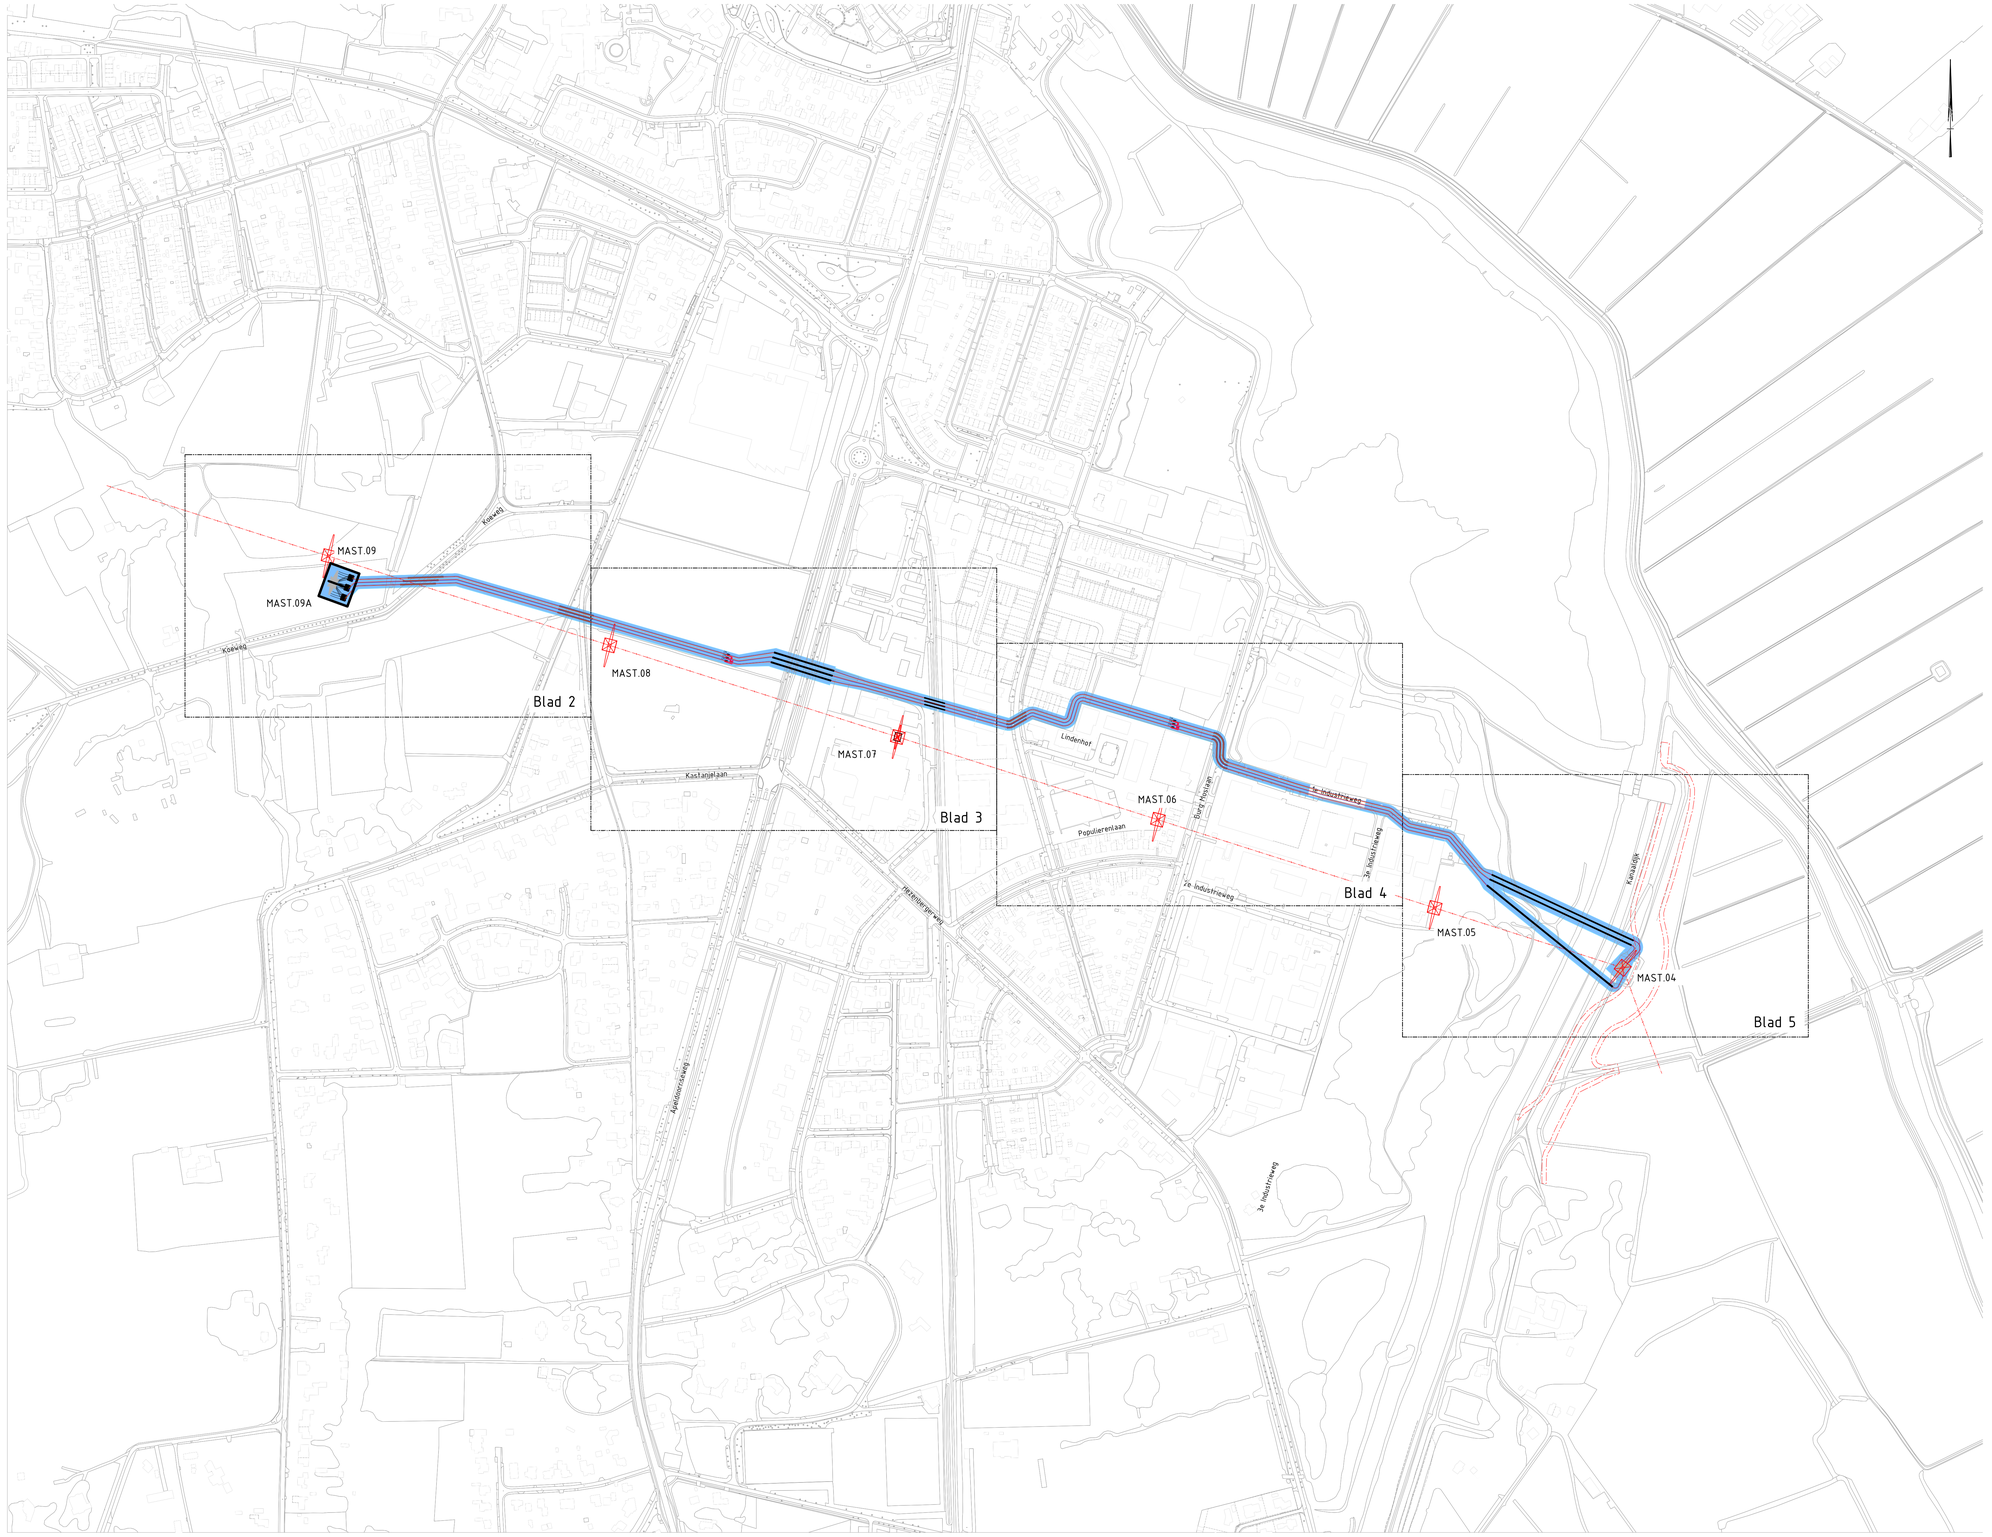



SITUATIE
SCHAAL 1 : 2500

Opdrachtgever: Liander						Amerikaanse projectie	Schaal: 1:2500 Formaat: A0	Afdeling: KABELS
							Fase: BO (BASIS ONTWERP)	Akkoord.: MP
							Status: DEFINITIEF	Datum: 20.10.2022
H					Datum	Naam	150kV HTM-DNT	
G				Get.	20.10.2022	BP	VERKABELING 150kV KABEL MAST.04-MAST.09	
F				Gec.	20.10.2022	MP	OVERZICHT	
E				Gez.	20.10.2022	NdK		
D								
C								Blad 1/5
B							RTE-067-KAB-01	
A								
Rev.	Wijziging	Datum	Get.	Dorspr.:			Verv.:	Verv.door:


DGS-filenaam:

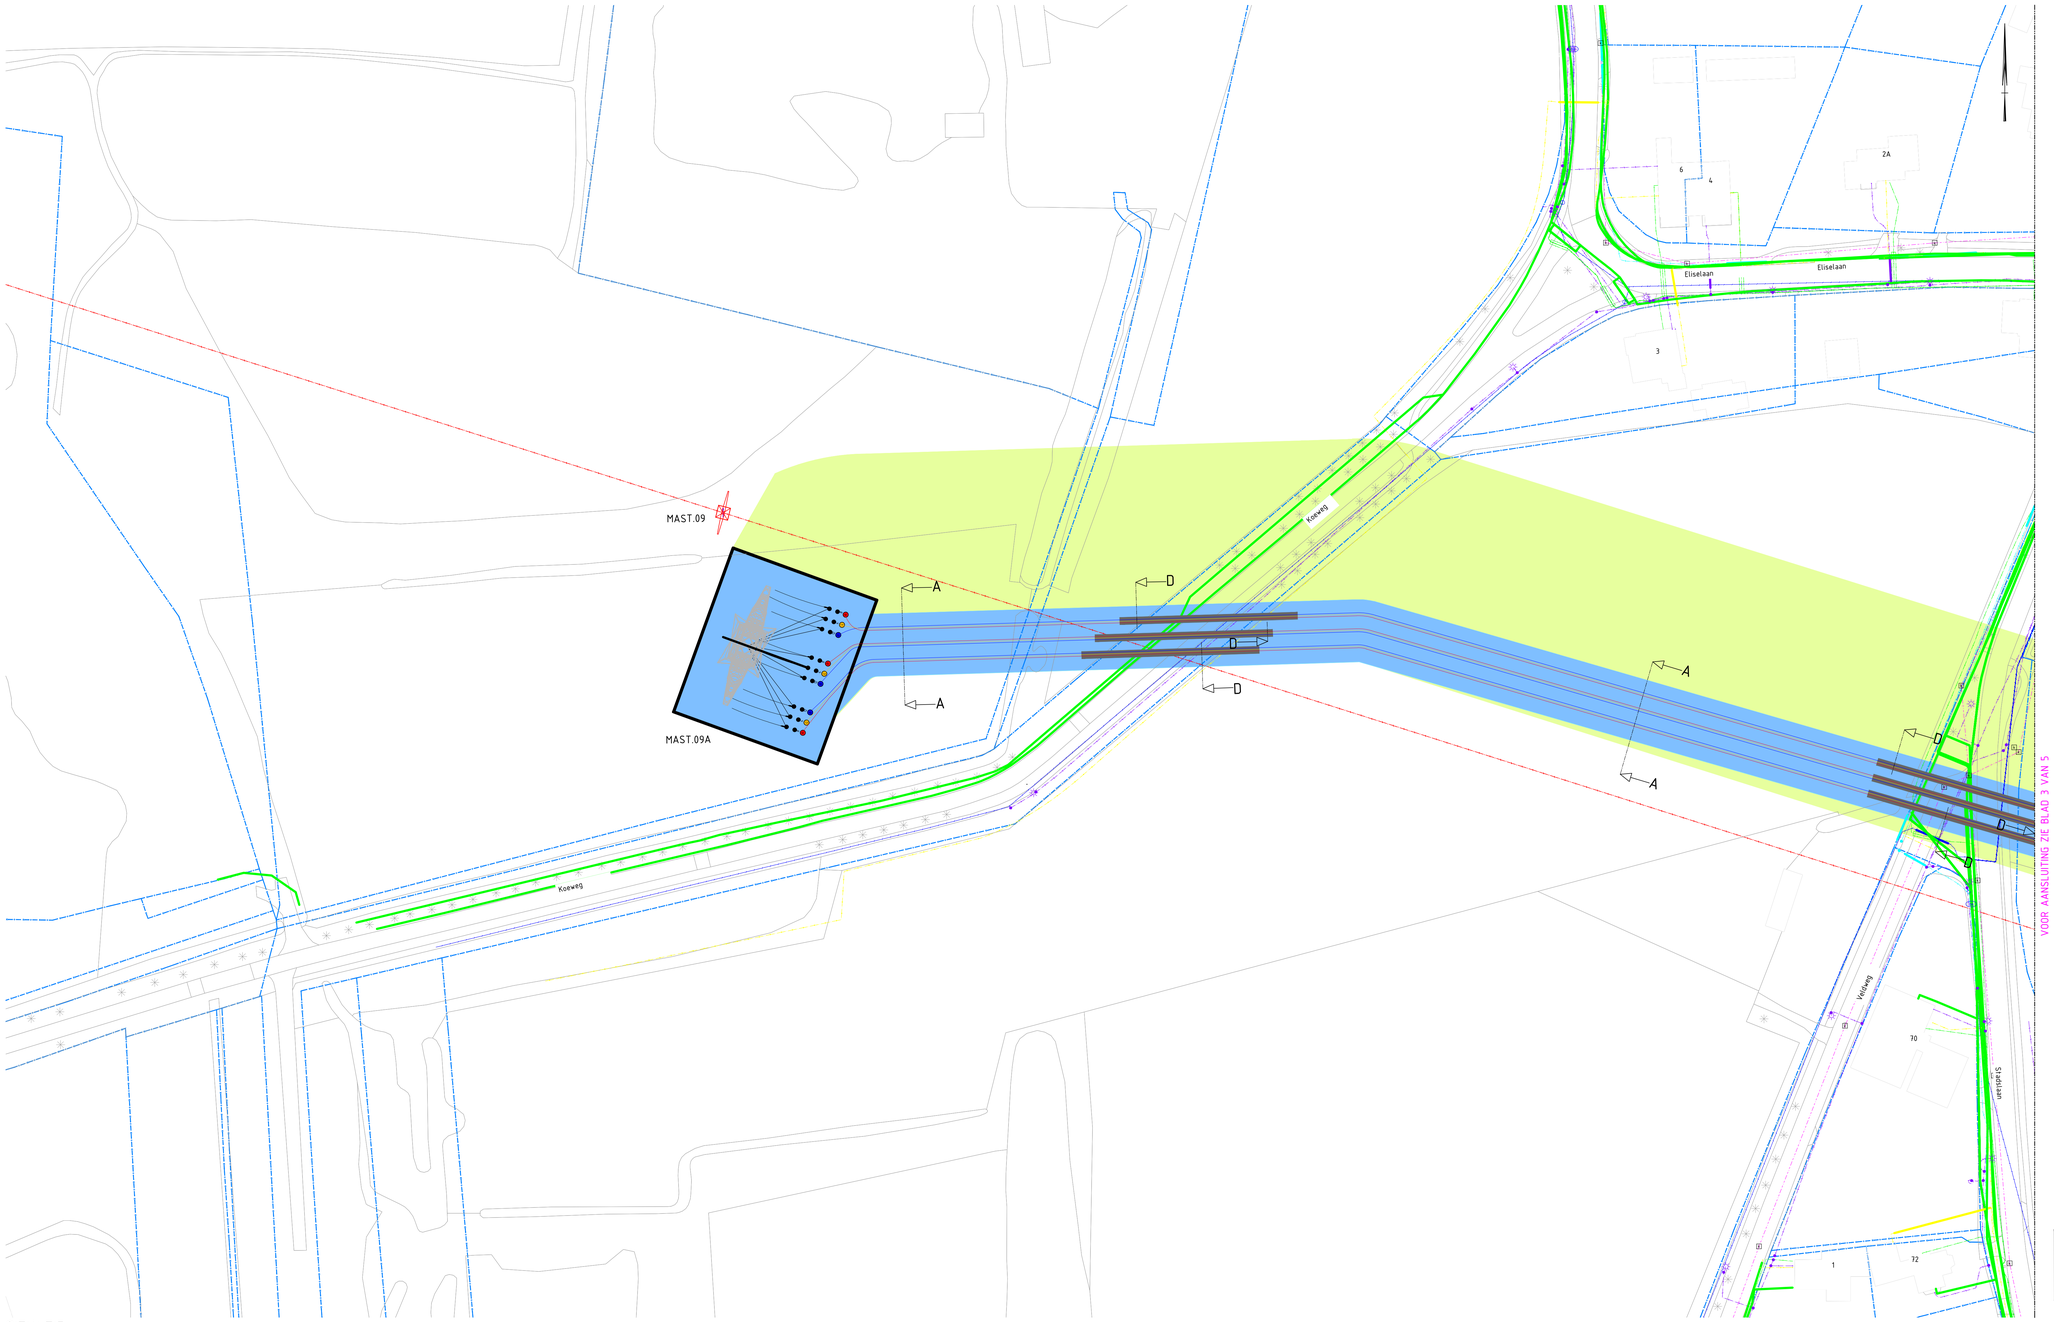

SITUATIE
SCHAAL 1 : 500

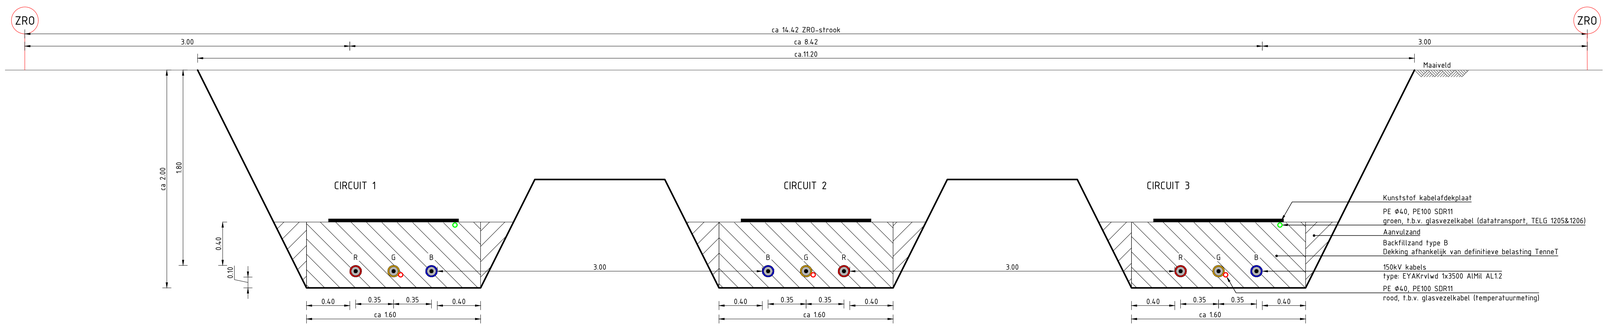

DWARSPROFIEL A-A_1.8 meter-MV
SCHAAL 1 : 20

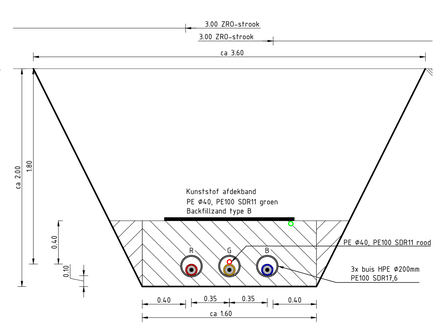

DWARSPROFIEL D-D
SCHAAL 1 : 20

Legenda

Bestaand

- Kadastrale grens
- Datatransport
- Duct
- Kabelbed
- Mantelbuis data
- Hoogspanning
- Laagspanning
- Mantelbuis LS
- Middenspanning
- Mantelbuis MS
- Gas lage druk
- Mantelbuis gas lage druk
- Water
- Mantelbuis water
- Riolering vrijverval
- Mof
- Mof

Nieuw

- Hoogspanning 150 kV Fase Blauw
- Hoogspanning 150 kV Fase Geel
- Hoogspanning 150 kV Fase Rood
- Mantelbuis elektra
- Zakelijk rechtstrook

Tijdelijk

- Werkstrook


Vervallen

- Water

Maten in meters, tenzij anders vermeld
Materiaalmaten in mm, tenzij anders vermeld
Peilmaten in meters t.o.v. N.A.P., tenzij anders vermeld
Diameters in mm, tenzij anders vermeld

KLIC nummer:	200028565
Ontvangstdatum:	20.03.2020

VOOR AANSLUITING ZIE BLAD 3 VAN 5

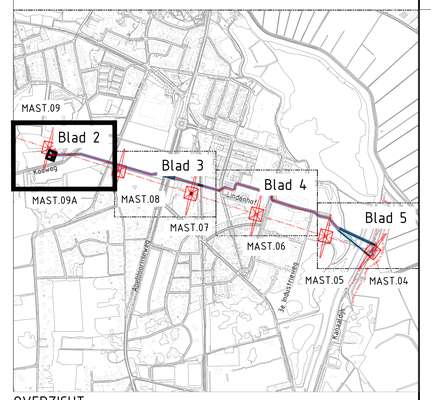

OVERZICHT
SCHAAL 1 : 10000


LET OP:
Werkstrook indicatief aangegeven

Opdrachtgever: Liander						Amersfoortse projectie	Schaal: 1:20/500/... Formaat: A0		Afdeling: KABELS
							Fase: B0 (BASIS ONTWERP)		Akkoord.: MP
							Status: DEFINITIEF		Datum: 20.10.2022
						Datum	Naam	150kV HTM-DNT	
					Get.	20.10.2022	BP		
					Gec.	20.10.2022	MP	VERKABELING 150kV KABEL MAST.04-MAST.09	
					Gez.	20.10.2022	NdK	TRACÉTEKENING	
Rev.	Wijziging	Datum	Get.	Oorspr.:	REDDYN			RTE-067-KAB-01	Blad 2/5
							Verv.:	Verv.door:	


DOS-filenaam:

VOOR AANSLUITING ZIE BLAD 2 VAN 5


VOOR AANSLUITING ZIE BLAD 4 VAN 5

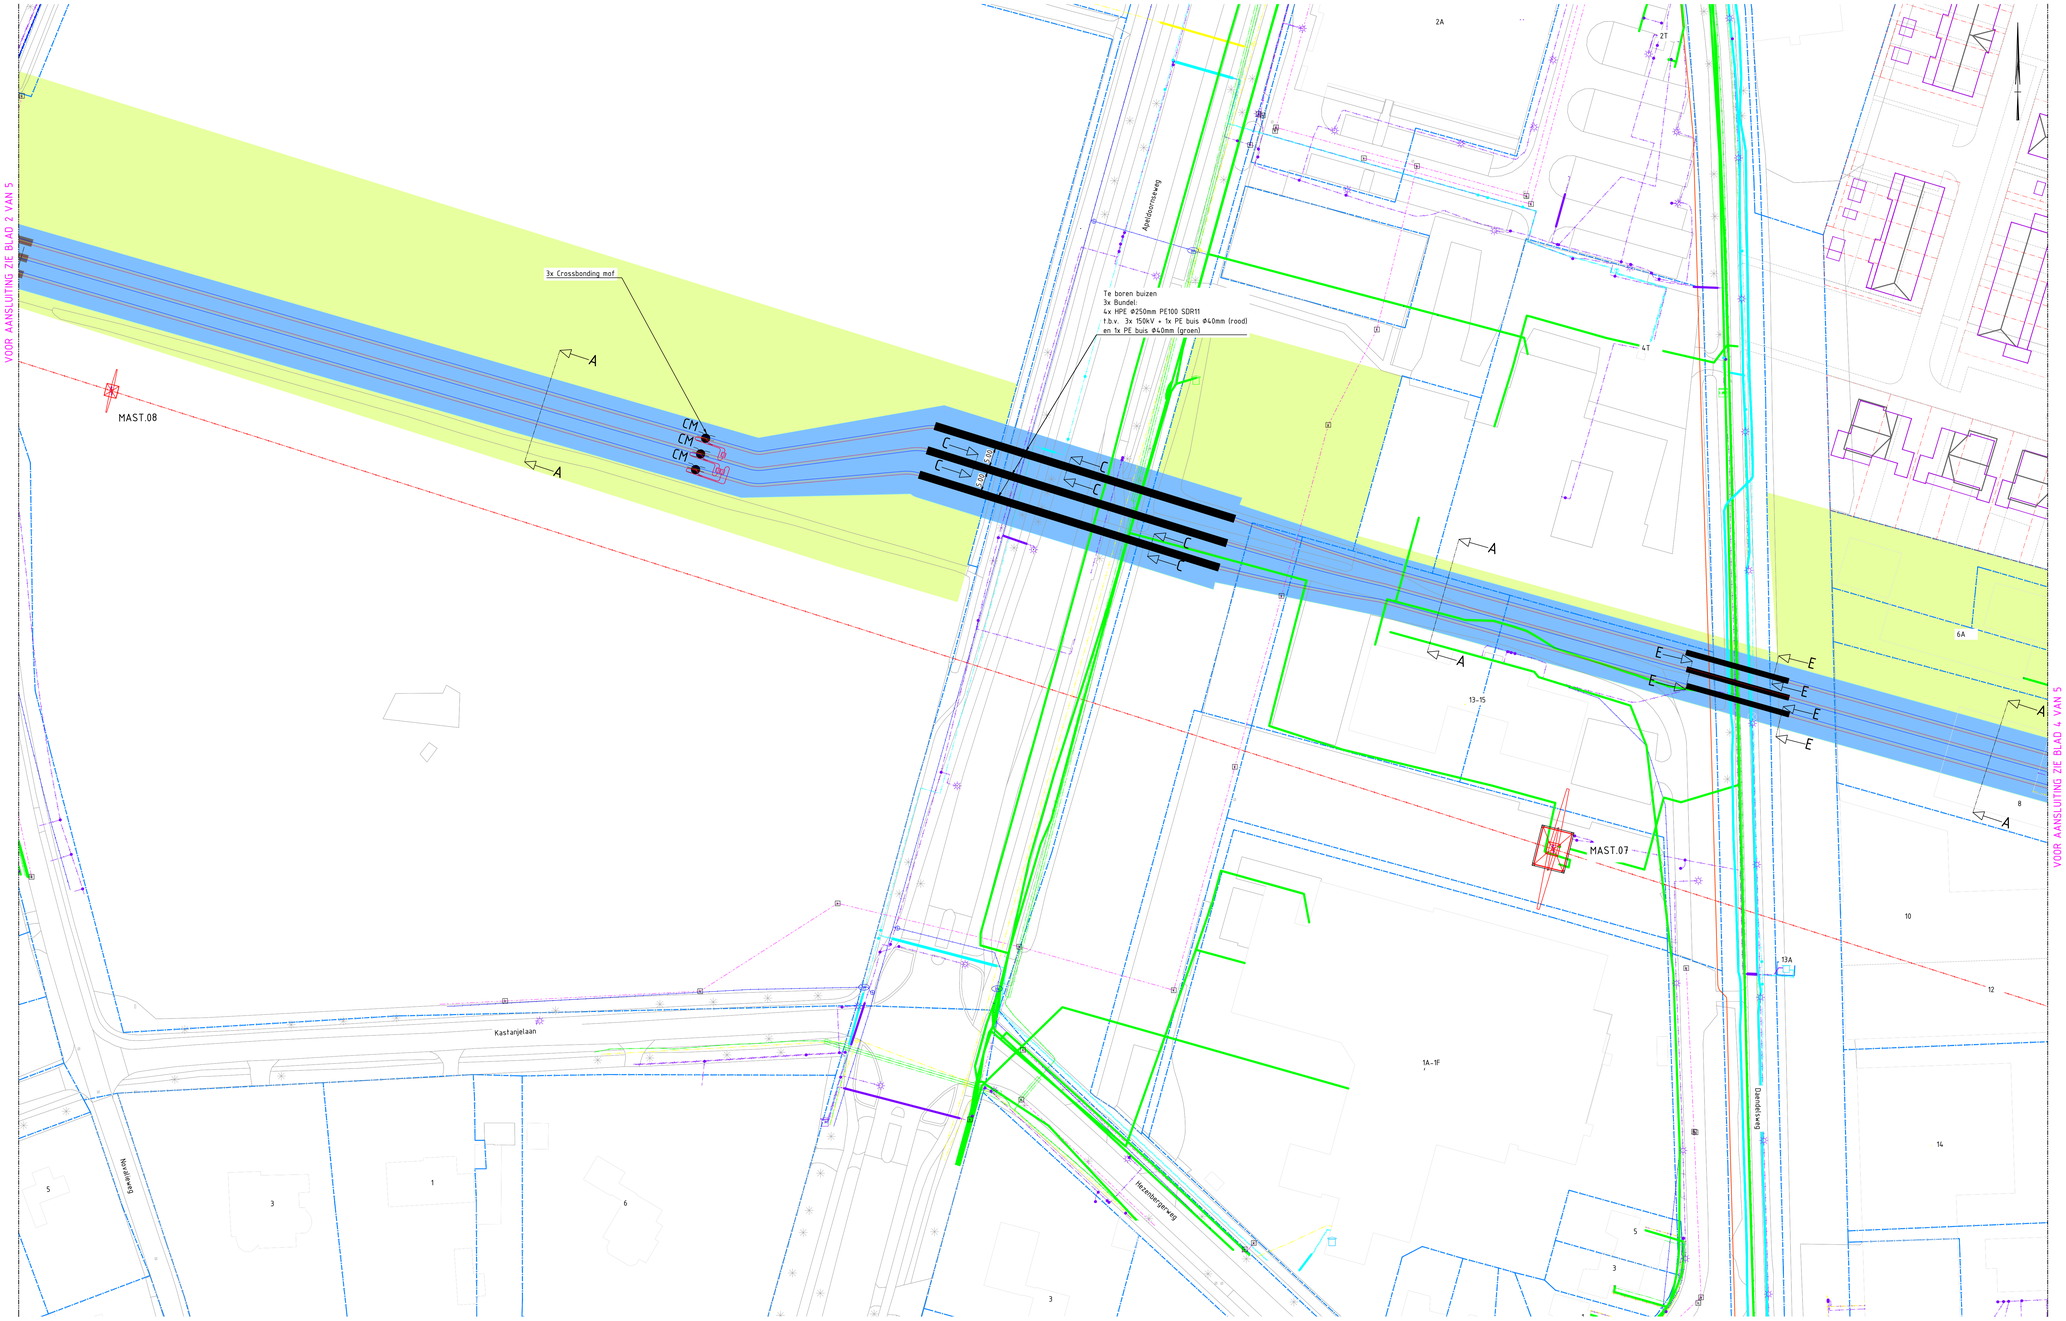

SITUATIE
SCHAAL 1 : 500

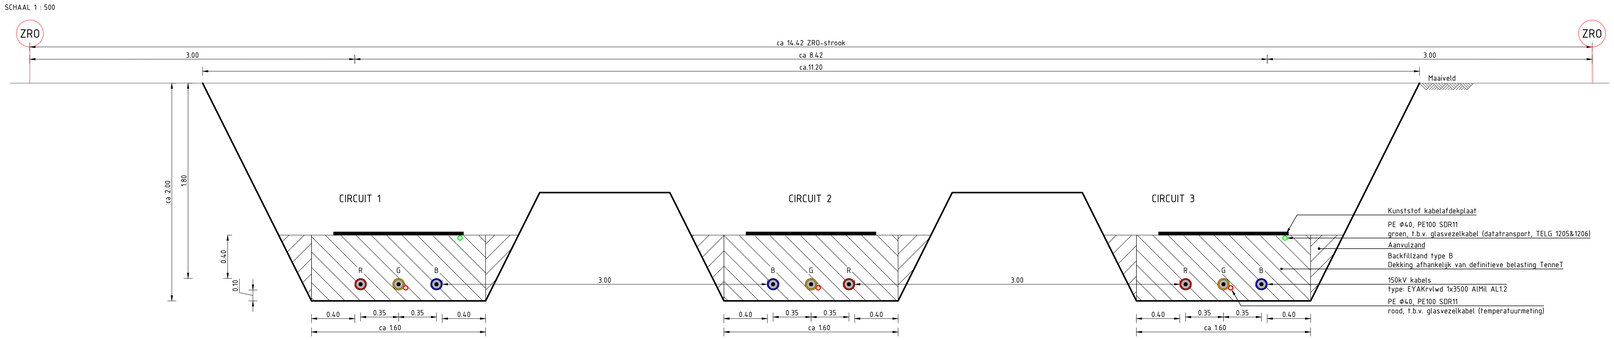

DWARSPROFIEL A-A_1.8 meter-MV
SCHAAL 1 : 20

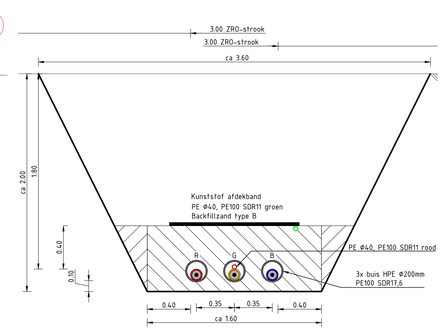

DWARSPROFIEL D-D
SCHAAL 1 : 20

Legenda

Bestaand

- Kadastrale grens
- Buisleiding gevaarlijke inhoud
- Datatransport
- Kabelbed
- Mantelbuis data
- Hoogspanning
- Laagspanning
- Mantelbuis LS
- Middenspanning
- Kabelbed
- Mantelbuis MS
- Gas lage druk
- Mantelbuis gas lage druk
- Water
- Riolering vrijverval
- Mof
- Mof

Nieuw

- Horizontaal gestuurde boring
- Persing
- Hoogspanning 150 kV Fase Blauw
- Hoogspanning 150 kV Fase Geel
- Hoogspanning 150 kV Fase Rood
- Indicatief magneetveldzone 0,4uT, 920 (50% van 1840)
- Crossbondingmof
- Zakelijk rechtstrook

Tijdelijk


- Werkstrook

Vervallen


- Water

Maten in meters, tenzij anders vermeld
Materiaalmaten in mm, tenzij anders vermeld
Peilmaten in meters t.o.v. N.A.P., tenzij anders vermeld
Diameters in mm, tenzij anders vermeld


KLIC nummer:	200028565
Ontvangstdatum:	20.03.2020

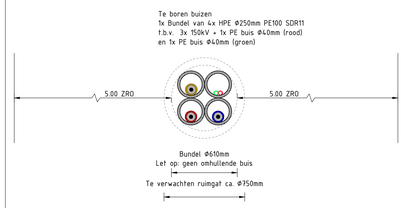

DWARSPROFIEL BORING_C-C
SCHAAL 1 : 20

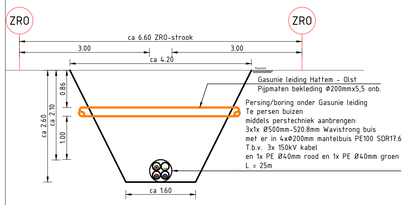

DWARSPROFIEL PERSING_E-E
SCHAAL 1 : 20

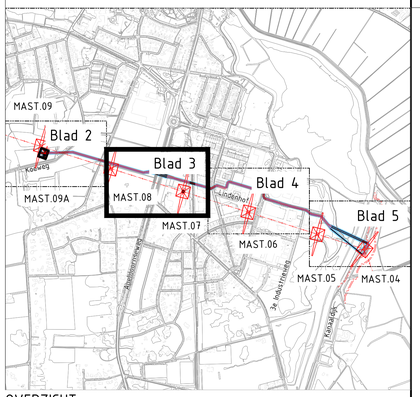


OVERZICHT
SCHAAL 1 : 10000

LET OP:
Werkstrook indicatief aangegeven


Opdrachtgever: Liander					Amerikaanse projectie	School: 1:20/500/... Format: A0	Afdeling: KABELS
						Fase: B0 (BASIS ONTWERP)	Akkoord.: MP
						Status: DEFINITIEF	Datum: 20.10.2022
H					Datum	Naam	150kV HTM-DNT
G				Get.	20.10.2022	BP	VERKABELING 150kV KABEL MAST.04-MAST.09
F				Gec.	20.10.2022	MP	TRACÉTEKENING
E				Gez.	20.10.2022	NdK	
D							
C							
B					REDDYN	RTE-067-KAB-01	Blad 1/1
A							
Rev.	Wijziging	Datum	Get.	Oorspr.:		Verv.:	Verv.door:

DOS-filenaam:


VOOR AANSLUITING ZIE BLAD 3 VAN 5

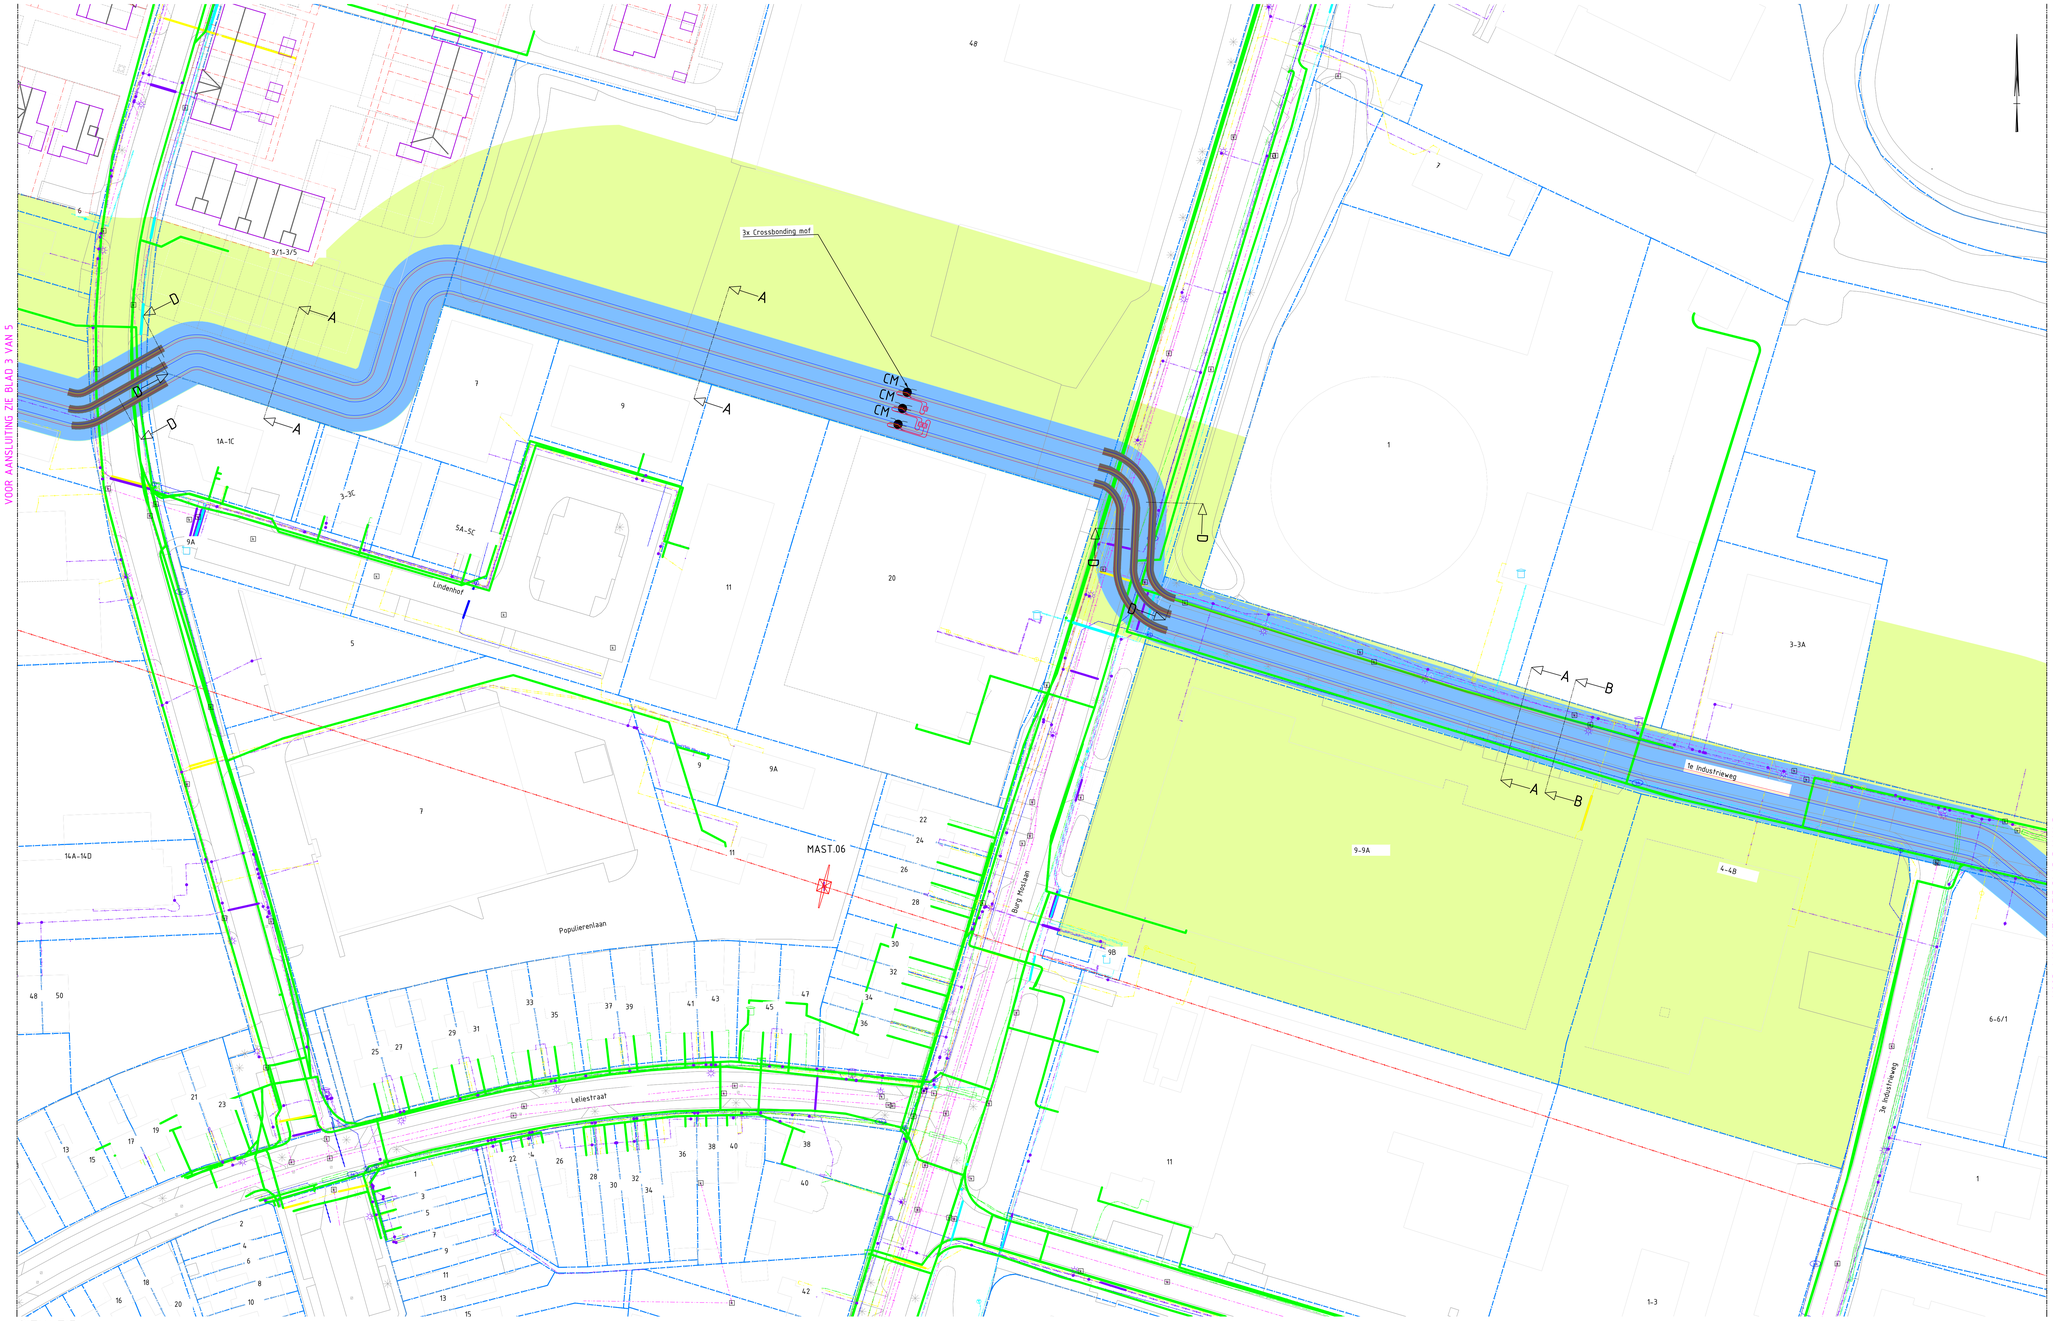

SITUATIE
SCHAAL 1 : 500

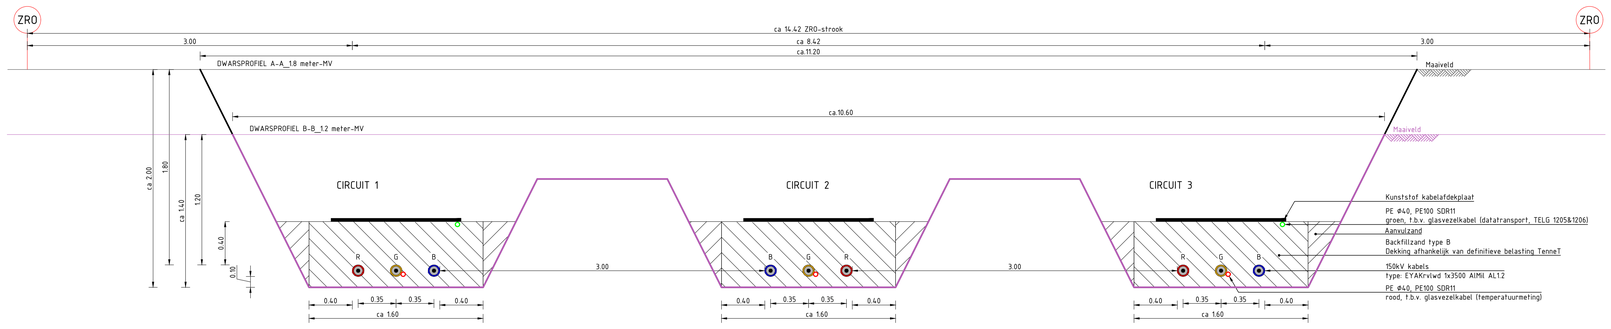

DWARSPROFIEL A-A_1.8 meter-MV..... DWARSPROFIEL B-B_1.2 meter-MV
SCHAAL 1 : 20

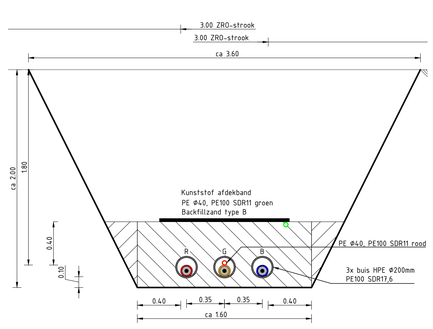

DWARSPROFIEL D-D
SCHAAL 1 : 20

Legenda

Bestaand

- Kadastrale grens
- Datatransport
- Kabelbed
- Mantelbuis data
- Hoogspanning
- Laagspanning
- Mantelbuis LS
- Middenspanning
- Mantelbuis MS
- Gas hoge druk
- Gas lage druk
- Mantelbuis gas lage druk
- Water
- Mantelbuis water
- Drukriolering
- Riolering vrijverval
- Mof
- Mof
- Overig

Nieuw

- Hoogspanning 150 kV Fase Blauw
- Hoogspanning 150 kV Fase Geel
- Hoogspanning 150 kV Fase Rood
- Mantelbuis elektra
- Crossbondingmof
- Zakelijk rechtstrook

Tijdelijk


- Werkstrook

Vervallen

- Water

Maten in meters, tenzij anders vermeld
Materiaalmaten in mm, tenzij anders vermeld
Peilmaten in meters t.o.v. N.A.P., tenzij anders vermeld
Diameters in mm, tenzij anders vermeld

KLIC nummer:	200028565
Ontvangstdatum:	20.03.2020

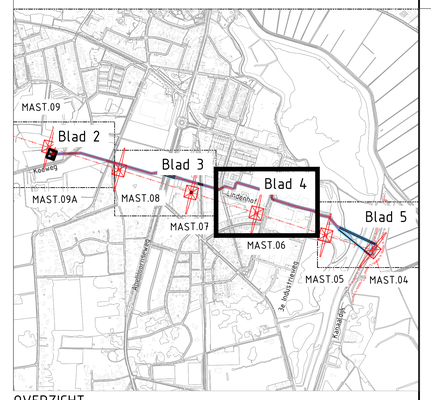

OVERZICHT
SCHAAL 1 : 10000

LET OP:
Werkstrook indicatief aangegeven

VOOR AANSLUITING ZIE BLAD 5 VAN 5

Opdrachtgever: Liander							Aanvullende projecten	School: 1:20/500/... Format: A0	Afdeling: KABELS	
								Fase: BO (BASIS ONTWERP)	Akkoord.: MP	
								Status: DEFINITIEF	Datum: 20.10.2022	
H						Datum	Naam	150kV HTM-DNT		
G						Get.	20.10.2022	BP	VERKABELING 150kV KABEL MAST.04–MAST.09	
F						Gec.	20.10.2022	MP		
E						Gez.	20.10.2022	NdK	TRACÉTEKENING	
D										
C										Blad 4/5
B								REDDYN	RTE–067–KAB–01	
A										
Rev.	Wijziging	Datum	Get.	Dorspr.:				Verv.:	Verv.door:	

DOS-filenaam:

VOOR AANSLUITING ZIE BLAD 4 VAN 5

MAST.05

MAST.04

Te boren buizen
3x Bundel:
4x HPE Ø250mm PE100 SDR11
t.b.v. 3x 150kV + 1x PE buis Ø40mm (rood)
en 1x PE buis Ø40mm (groen)

B

C

7


8

10


3B


3A

SITUATIE
SCHAAL 1 : 500

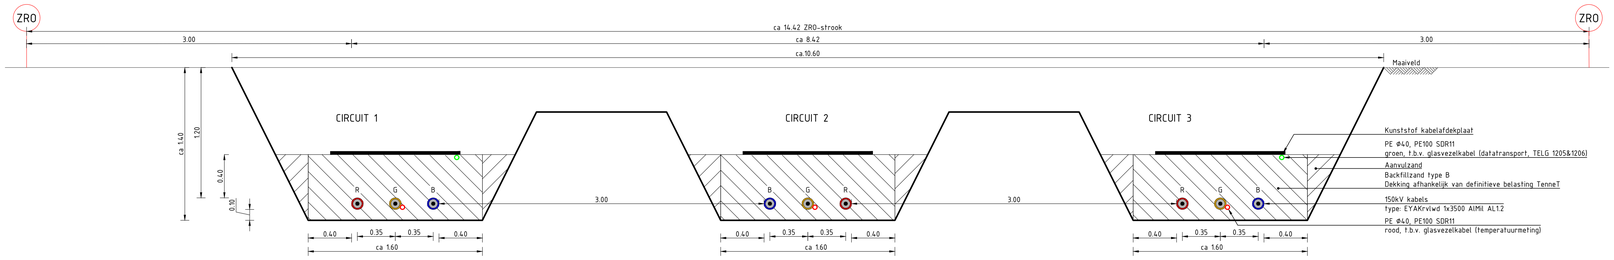

DWARSPROFIEL B-B_1.2 meter-MV
SCHAAL 1 : 20

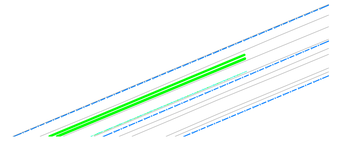

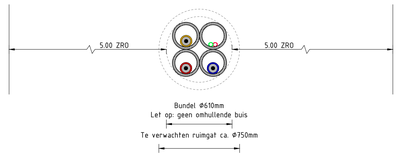


DWARSPROFIEL BORING_C-C
SCHAAL 1 : 20

Legenda

Bestaand	
	Kadastrale grens
	Datatransport
	Duct
	Kabelbed
	Hoogspanning
	Laagspanning
	Middenspanning
	Gas lage druk
	Water
	Riolering vrijverval
	Mof
Nieuw	
	As onderhoudsweg
	Horizontaal gestuurde boring
	Hoogspanning 150 kV Fase Blauw
	Hoogspanning 150 kV Fase Geel
	Hoogspanning 150 kV Fase Rood
	Zakelijk rechtstrook
Tijdelijk	
	Werkstrook

Maten in meters, tenzij anders vermeld
Materiaalmaten in mm, tenzij anders vermeld
Peilmaten in meters t.o.v. N.A.P., tenzij anders vermeld
Diameters in mm, tenzij anders vermeld

KLIC nummer:	200028565
Ontvangstdatum:	20.03.2020

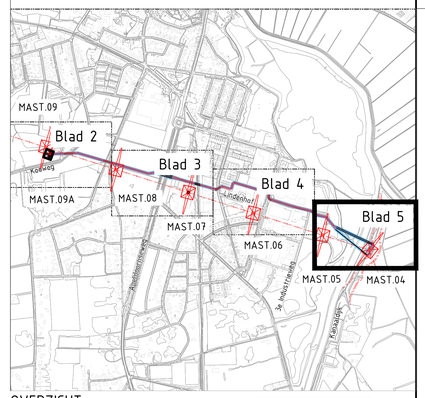

OVERZICHT
SCHAAL 1 : 10000

LET OP:
Werkstrook indicatief aangegeven

INRICHTING IN/UITTREDE PLAATS:
2: Mix-unit
3A: Vrachtwagen voor bentoniet mix-unit
3B: Aanhanger voor Rig

Opdrachtgever: Liander					Amerikaanse projectie	School: 1:20/500/... Format: A0	Afdeling: KABELS
						Fase: BO (BASIS ONTWERP)	Akkoord.: MP
						Status: DEFINITIEF	Datum: 20.10.2022
H				Datum	Naam	150kV HTM-DNT	
G				Get. 20.10.2022	BP		
F				Gec. 20.10.2022	MP	VERKABELING 150kV KABEL MAST.04-MAST.09	
E				Gez. 20.10.2022	hdK	TRACÉTEKENING	
D							
C							
B						REDDYN	RTE-067-KAB-01
A							Blad 5/5
Rev.	Wijziging	Datum	Get.	Oorspr.:		Verv.:	Verv.door:

DOS-nummer: