
ZIEL in architectuur
CONCEPT EN ONTWERP
INTERIEUR
ARCHITECTUUR

Tabakswal 52
7413 TE Deventer
t: 06 81 56 35 89
m: mariskavanderziel@gmail.com
www.zielinarchitectuur.nl

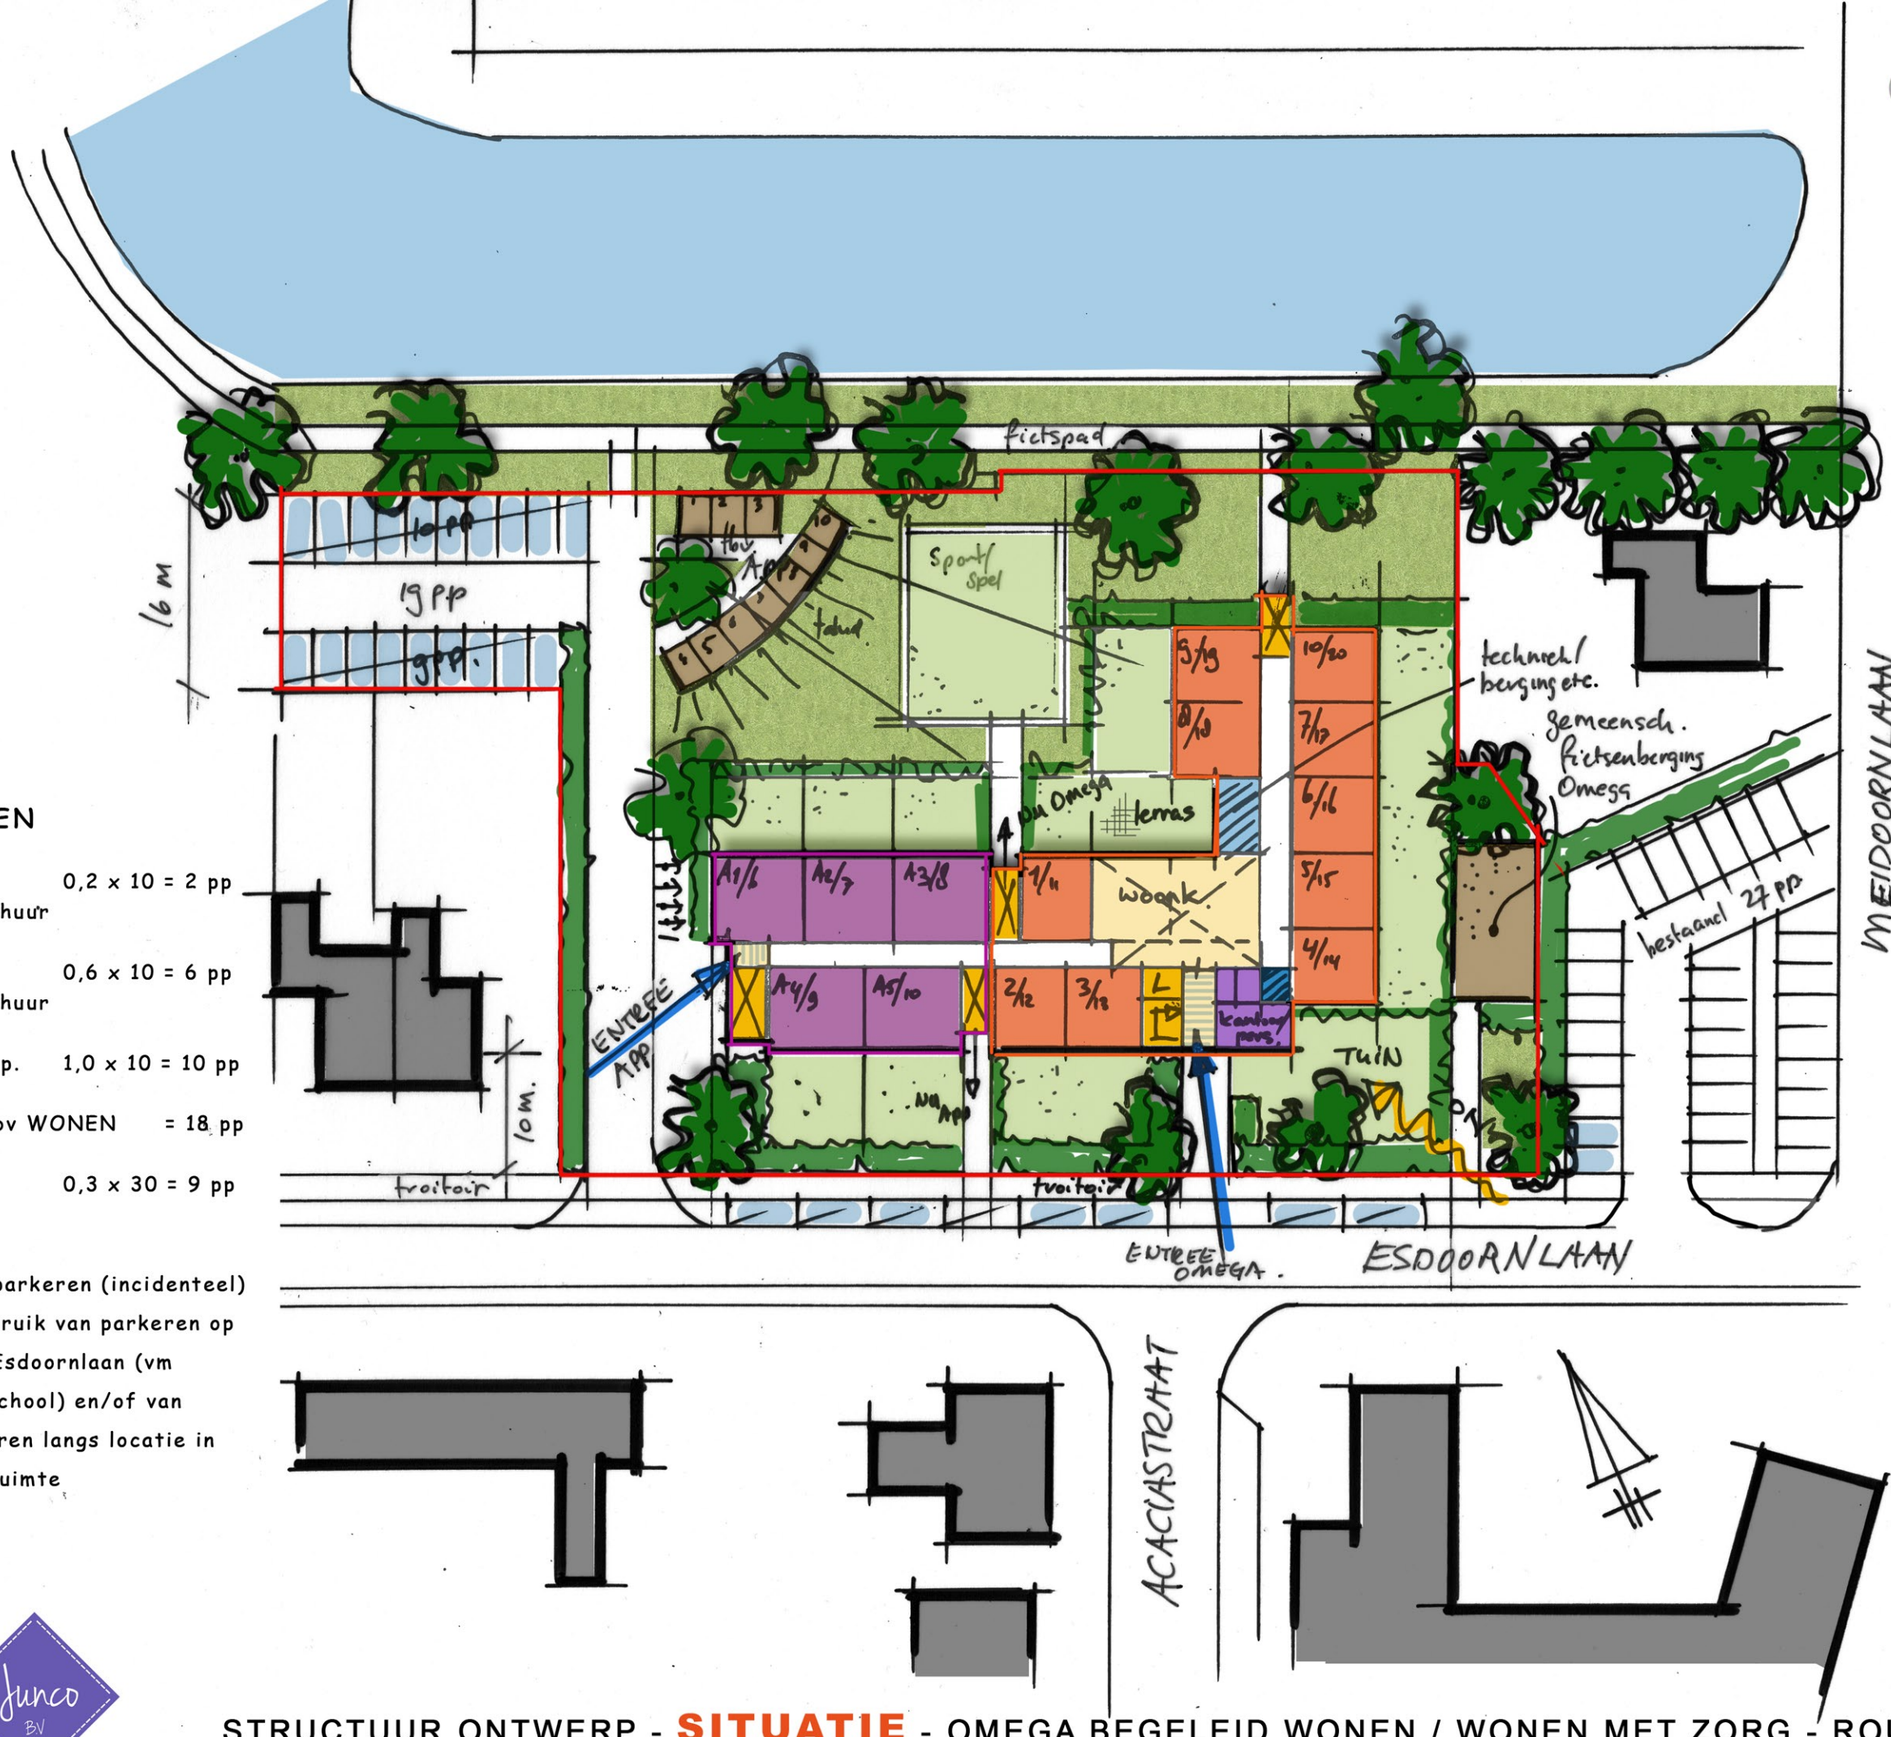

PARKEREN

* onzelfst. kamerverhuur	0,2 x 10 = 2 pp
* zelfst. kamerverhuur	0,6 x 10 = 6 pp
* senior app.	1,0 x 10 = 10 pp
TOTAAL tbv WONEN	= 18 pp
parkeren bezoekers	0,3 x 30 = 9 pp

bezoekersparkeren (incidenteel) maken gebruik van parkeren op hoek van Esdoornlaan (vm parkeren school) en/of van langsparkeren langs locatie in openbare ruimte

PROGRAMMA:

* wonen met zorg 2x10 = 20 App.
* 2-KAMER App. 2x 5 = 10 App.

TOTAAL = 30 App.

2-KAMER App. (senior/starter):
7,5 x 6,7 = 50m2 B.V.O.

OMEGA App. (wonen met zorg):
6,0 x 6,7 = 40 m2 B.V.O.

Junco BV

STRUCTUUR ONTWERP - SITUATIE - OMEGA BEGELEID WONEN / WONEN MET ZORG - ROUVEEN

i.o.v. JUNCO BV

schaal : 1:500