

Deel 4: Marialaan 88 - 116



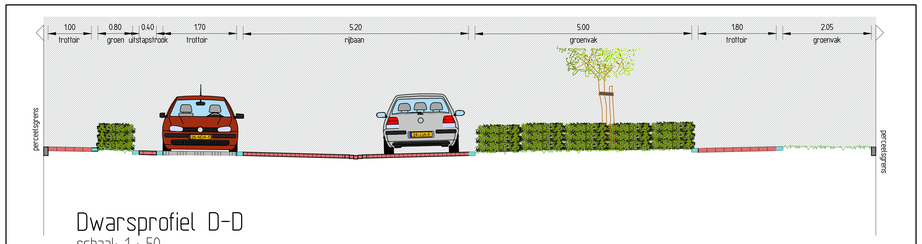

Dwarsprofiel D-D
schaal: 1 : 50

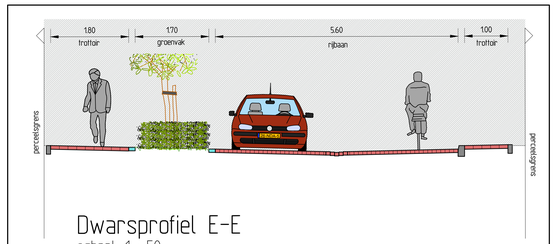

Dwarsprofiel E-E
schaal: 1 : 50


Deel 5: Marialaan 116 - Wilhelminalaan



Legenda

- Rijbaan - straatbaksteinen kf - Rossa 80 mm - KV
- Rijbaan - betonstraatstenen kf - heidepaars - KV
- Parkeervakken - straatbaksteinen df - Morvan 85 mm - EV
- Innit in trottoir - straatbaksteinen df - Rossa 85 mm - HV
- Trottoir - straatbaksteinen df - Rossa 85 mm - HV (plat gestraat)
- Trottoir - betontegels 300x300 mm - grijs - HV
- Fietspad - betontegels 300x300 mm - rood - HV
- Puinaise - natuursteen kasseien - kinderkoppen
- Groenvak - recreatief gras
- Groenvak - blokhagen en sierheesters
- Groenvak - bosplantsoen
- Opsluitband - 60/80/100x200 mm - grijs
- Trottoirband - 130/150x250 mm - grijs
- Natuursteen strekiaag - kassei 150x150 mm - vlakke bovenzijde
- Molgoot - 5 strekken staalbaksteinen kf - Rossa 80 mm
- Molgoot - 3 strekken betonstraatstenen kf - heidepaars
- Ontwerplijnen
- Kadastergrens
- Particulieren inritten
- 32.65 Bestaande hoogte
- 32.68 Nieuwe hoogte
- Brandkraan
- Bebording
- L2 Lichtmast - paaltop L2: Friza 5068 Deep shape PC
- L5 Lichtmast - uithouder L5: Industria 2565 SNN L6: Lightronics Brisa L2WG5
- Kappen boom
- Nieuwe boom - 2e grootte
- Bestaande bomen - incl. boomkroon

Overzichtstekening (schaal 1:5000)

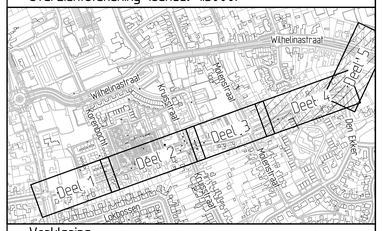

Verklaring

- Exacte hoogteligging bestaande kabels en leidingen in het werk te bepalen;
- Voor aanvang werkzaamheden maatvoering t.o.v. bestaande werk controleren;
- Maten in meters, peilen in meters t.o.v. N.A.P., diameters in millimeters, tenzij anders aangegeven;
- Exacte locatie inritten in het werk te bepalen;
- Locatie lichtmasten en bomen ter informatie aangeven.

RA infra BV
Den Dries 4
5553 CL Valkenswaard
Telefoon: 040-2076163
www.rainfra.nl

Opdrachtgever:	Gemeente Reusel - De Mierden					
Project:	Herinrichting Marialaan te Reusel Ontwerptekening Blad 3 van 3					
Getekend:	S.He	d.d. 02-04-2021	Schaal: 1:200	Projectnr.: 21006.1	Tekeningnr.:	
Revisie:	1	d.d. 09-06-2021	Formaat: A0	Blad: 3 van 3	21006.1-OWT01-H	
Status:	Concept	Gec.	Gez.	Dir.	P:\21006.1\C\18\21006.1-OWT01	