Opmerking: 5m afstand van watergangen, zie detail ZPTH.C.01

N

Legenda:

- Paneelen - dimensie AxB / Panel - dimensions AxB
- Inkoopstation - uiteindelijke locatie te bepalen/ *Substation - final location to be determined*
- Trafostation / Trafostation
- Bomen / Tree
- Toegangweg / *Access road*

Veldsegment	Dimensie A [m]	Dimensie B [m]	Rijafstand [m]
C	1.996	0.991	1.6
D	1.996	0.991	3
G	1.996	0.991	1
G transparant	1.667	0.992	1
J	1.996	0.991	3
K	1.996	0.991	3


00	14.10.2018.	For permitting - DRAFT	KaG	PS
REV.	DATE/*DATUM*	DESCRIPTION/*STATUS*	GETEKEND/*DRAWN*	GOEDGEKEURD/*APPR.*

ZP Terheijden


TITLE **Situatie tekening zonneparkTerheijden**

PROJECT	**ZPTH**	SITE	**Terheijden**
SCHAAL/*SCALE*	**1:2000**	DOC. NO.	**ZPTH.ECPV**
FORMAT/*SIZE*	**A2**		

Deze tekening is eigendom van Traais Energie Collectief en mag niet worden gebruikt, gereproduceerd of beschikbaar gesteld aan derden zonder schriftelijke toestemming. / *This drawing is the property of Traais Energie Collectief and may not be used, reproduced or made available to third parties without written consent.*

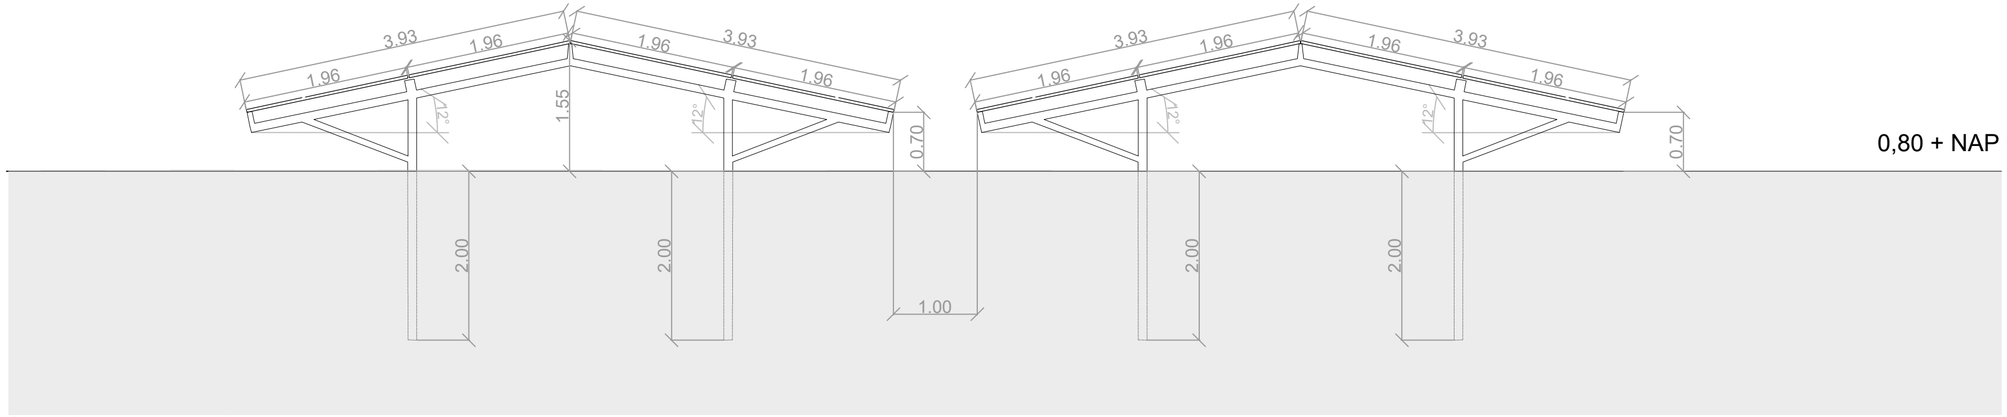

Veldsegment G

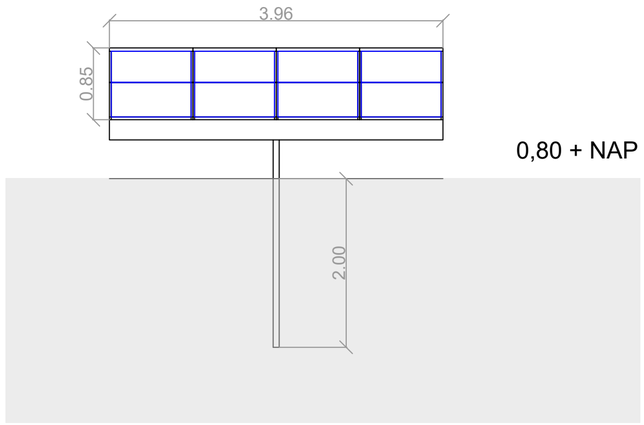



Legenda:

- Paneelen - dimensie AxB / Panel - dimensions AxB

Veldsegment	Dimensie A [m]	Dimensie B [m]	Rijafstand [m]
G	1.996	0.991	1


00	**14.10.2018.**	**For permitting - DRAFT**	**KaG**	**PS**
REV.	DATE/*DATUM*	DESCRIPTION/*STATUS*	GETEKEND/*DRAWN*	GOEDGEKEURD/*APPR.*

ZP Terheijden


TITLE
Situatie tekening zonneparkTerheijden - Veldsegment G


PROJECT	**ZPTH**	SITE	**Terheijden**
SCHAAL/*SCALE*	**NTS**	DOC. NO.	**ZPTH.zone.G**
FORMAT/*SIZE*	**A2**		This drawing is detail of ZPTH.ECPV

Deze tekening is eigendom van Traais Energie Collectief en mag niet worden gebruikt, gereproduceerd of beschikbaar gesteld aan derden zonder schriftelijke toestemming. / *This drawing is the property of Traais Energie Collectief and may not be used, reproduced or made available to third parties without written consent.*

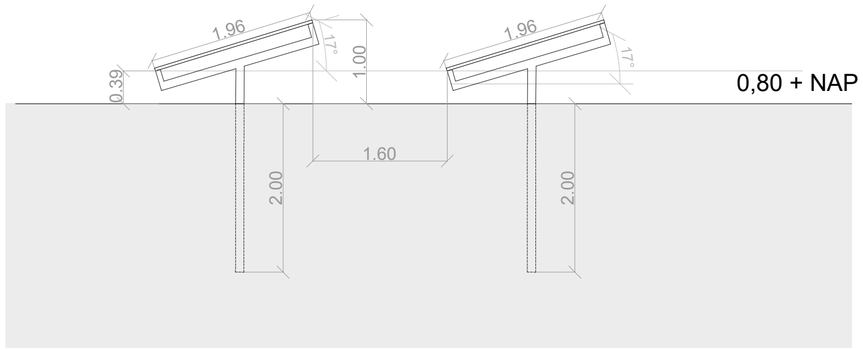

Veldsegment C

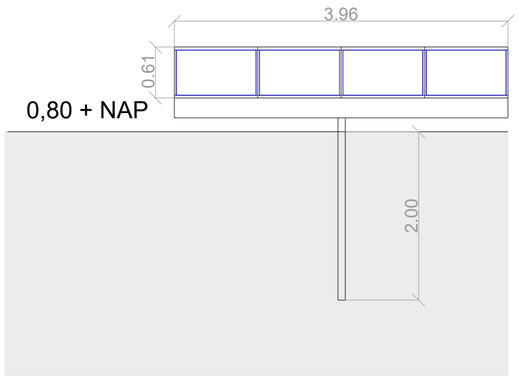

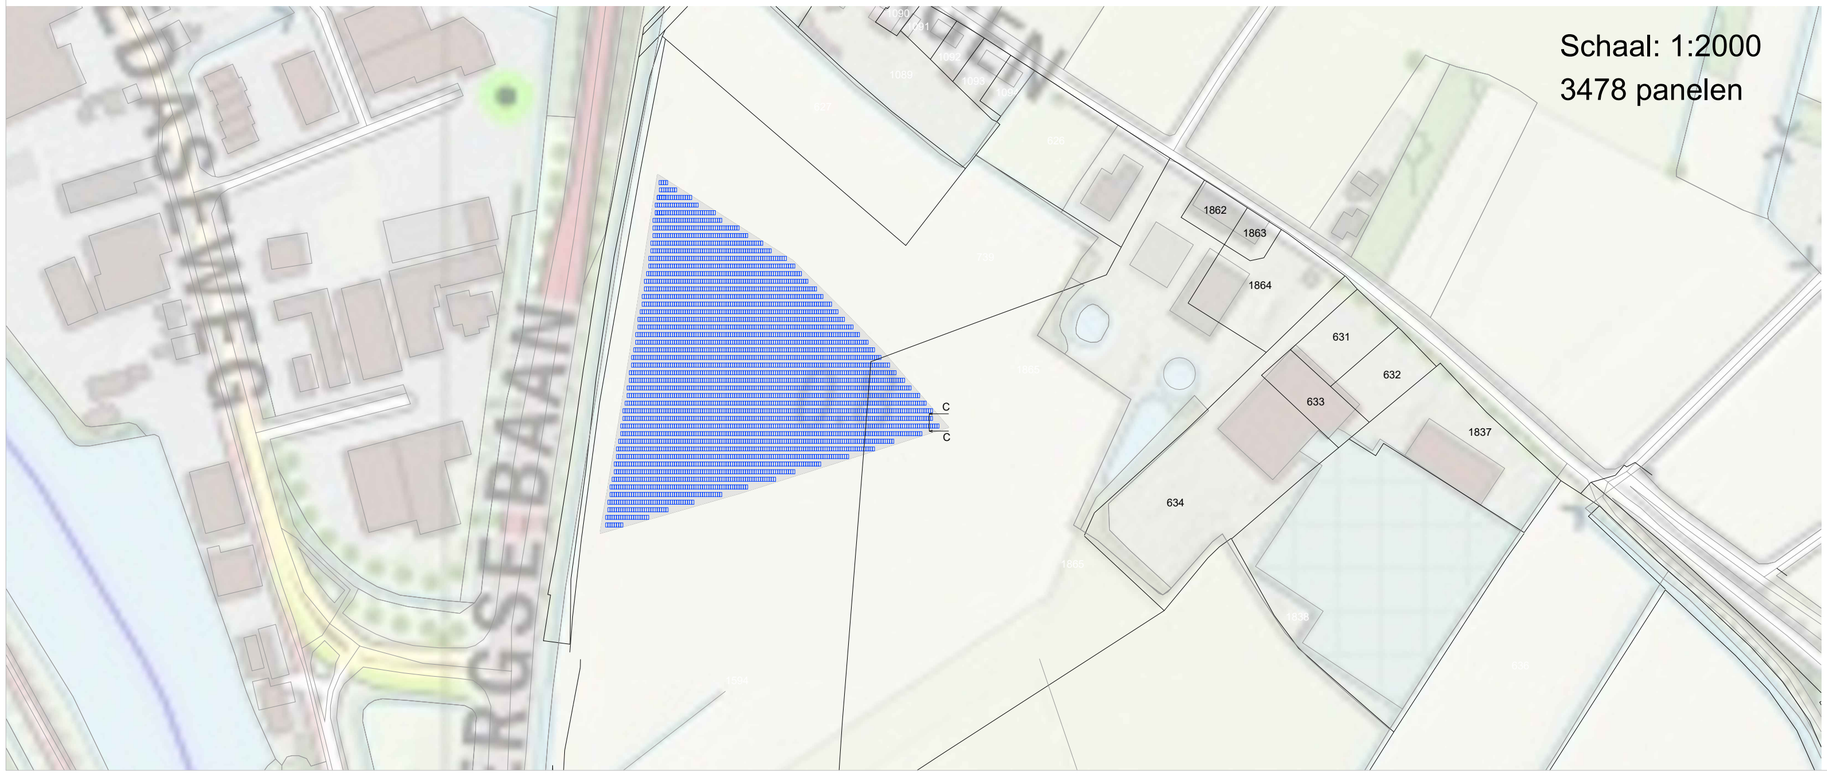

Veldsegment	Dimensie A [m]	Dimensie B [m]	Rijafstand [m]
C	1.996	0.991	1.6

Legenda:

- Paneelen - dimensie AxB / Panel - dimensions AxB


00	14.10.2018.	For permitting - DRAFT	KaG	PS
REV.	DATE/*DATUM*	DESCRIPTION/*STATUS*	GETEKEND/*DRAWN*	GOEDGEKEURD/*APPR.*

ZP Terheijden


TITLE **Situatie tekening zonneparkTerheijden - Veldsegment C**


PROJECT	**ZPTH**	SITE	**Terheijden**
SCHAAL/*SCALE*	**NTS**	DOC. NO.	**ZPTH.zone.C**
FORMAT/*SIZE*	**A2**		This drawing is detail of ZPTH.ECPV

Deze tekening is eigendom van Traais Energie Collectief en mag niet worden gebruikt, gereproduceerd of beschikbaar gesteld aan derden zonder schriftelijke toestemming. / *This drawing is the property of Traais Energie Collectief and may not be used, reproduced or made available to third parties without written consent.*

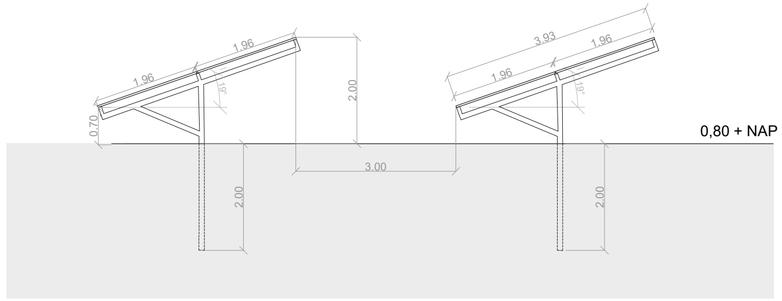

Veldsegment D

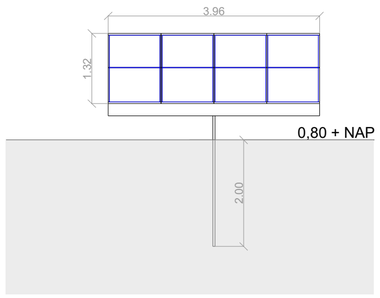

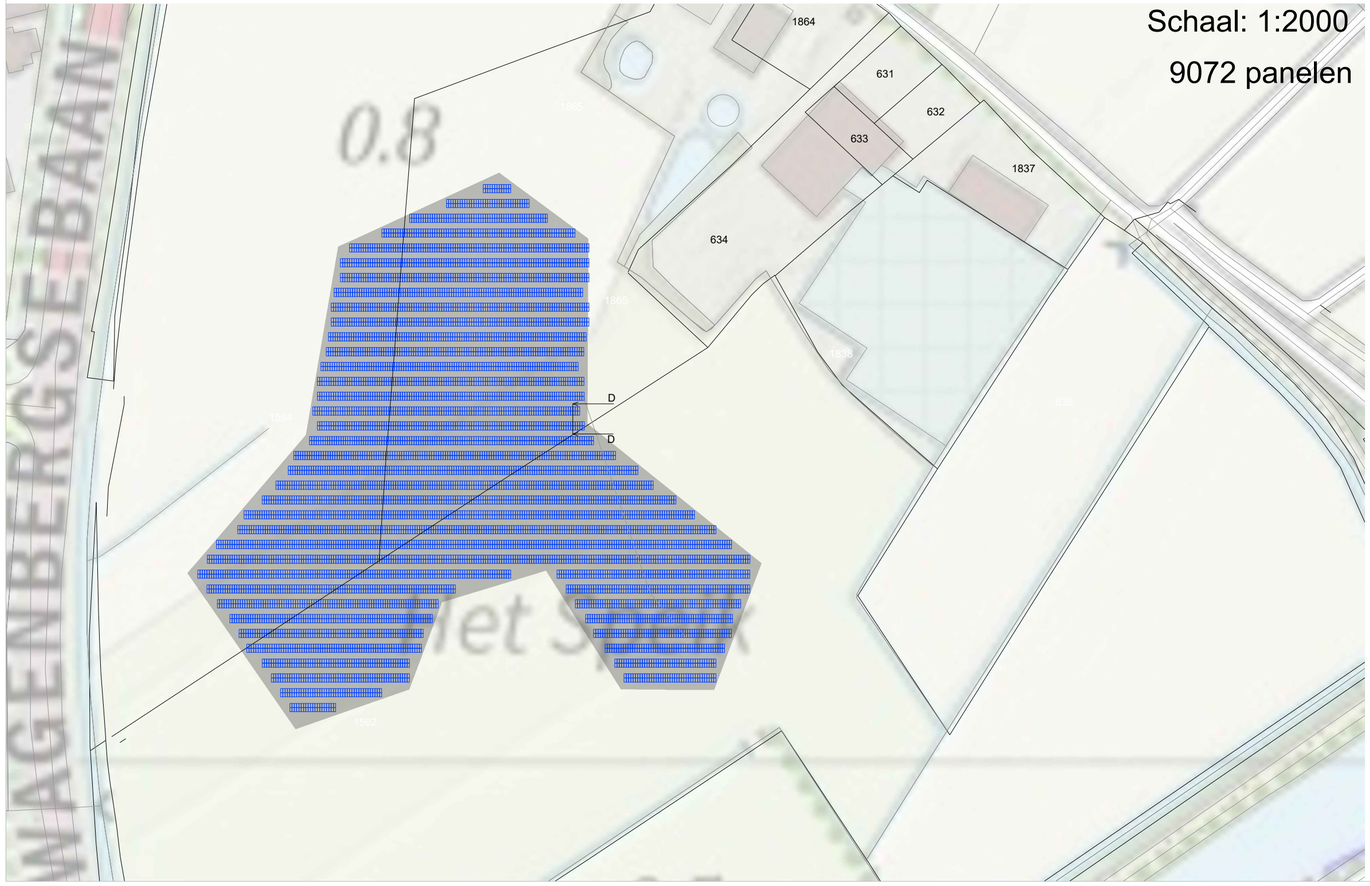

Legenda:

- Paneelen - dimensie AxB / Panel - dimensions AxB

Veldsegment	Dimensie A [m]	Dimensie B [m]	Rijafstand [m]
D	1.996	0.991	3


00	**14.10.2018.**	**For permitting - DRAFT**	**KaG**	**PS**
REV.	DATE/*DATUM*	DESCRIPTION/*STATUS*	GETEKEND/*DRAWN*	GOEDGEKEURD/*APPR.*

ZP Terheijden

TITLE **Situatie tekening zonneparkTerheijden - Veldsegment D**


PROJECT	**ZPTH**	SITE	**Terheijden**
SCHAAL/*SCALE*	**NTS**	DOC. NO.	**ZPTH.zone.D**
FORMAT/*SIZE*	**A2**		This drawing is detail of ZPTH.ECPV


Deze tekening is eigendom van Traais Energie Collectief en mag niet worden gebruikt, gereproduceerd of beschikbaar gesteld aan derden zonder schriftelijke toestemming. / *This drawing is the property of Traais Energie Collectief and may not be used, reproduced or made available to third parties without written consent.*

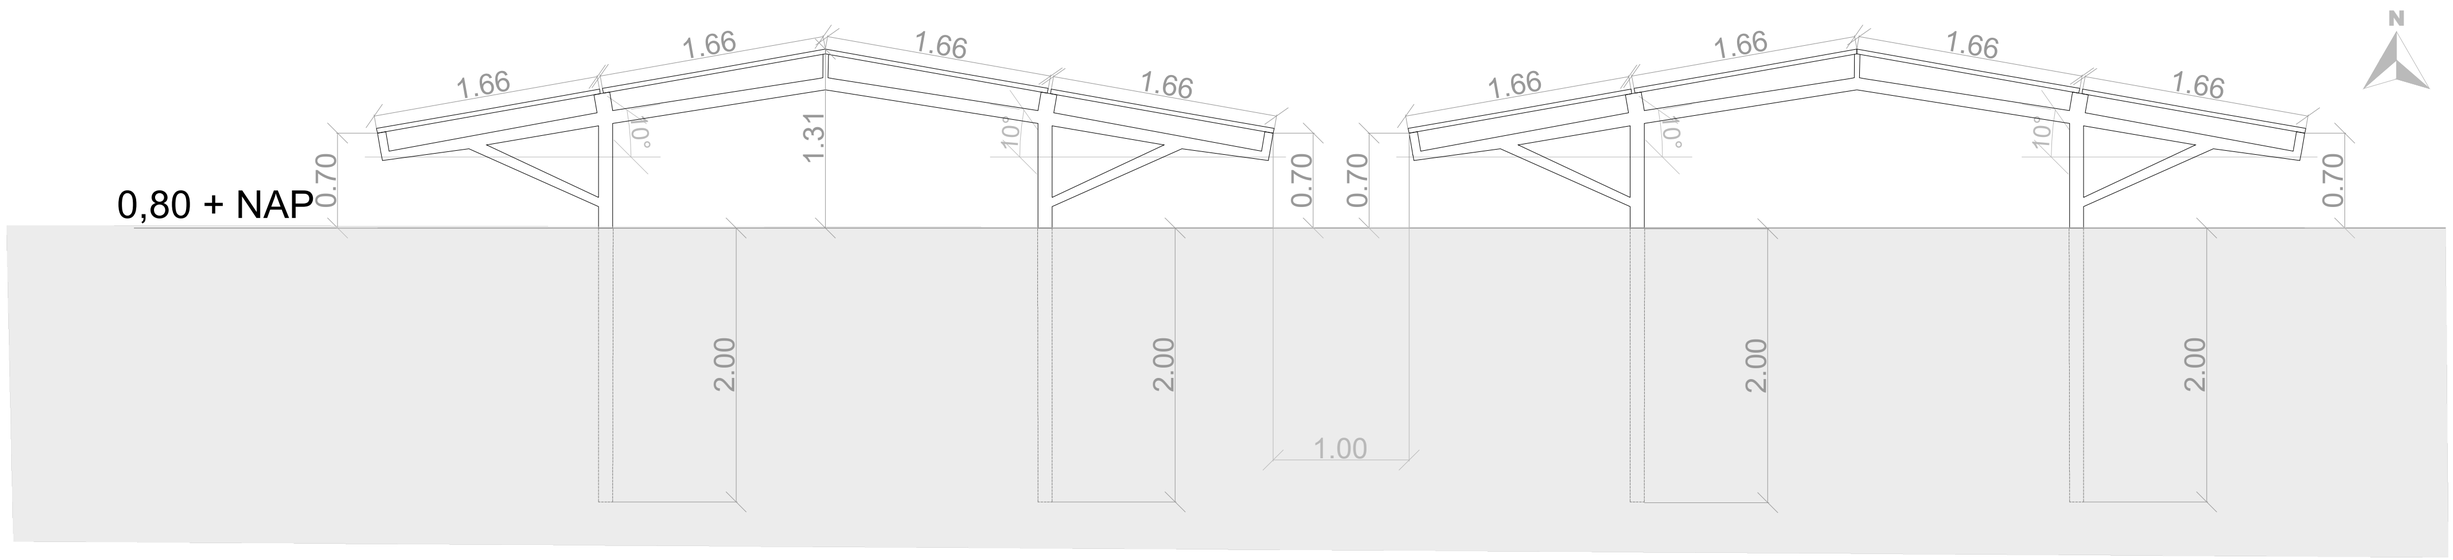

Veldsegment G transparent

Veldsegment	Dimensie A [m]	Dimensie B [m]	Rijafstand [m]
G transparent	1.667	0.992	1

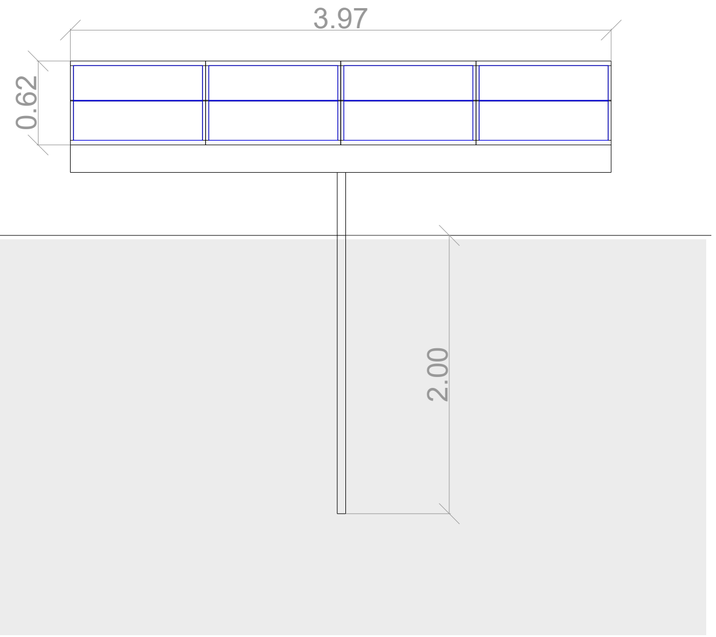

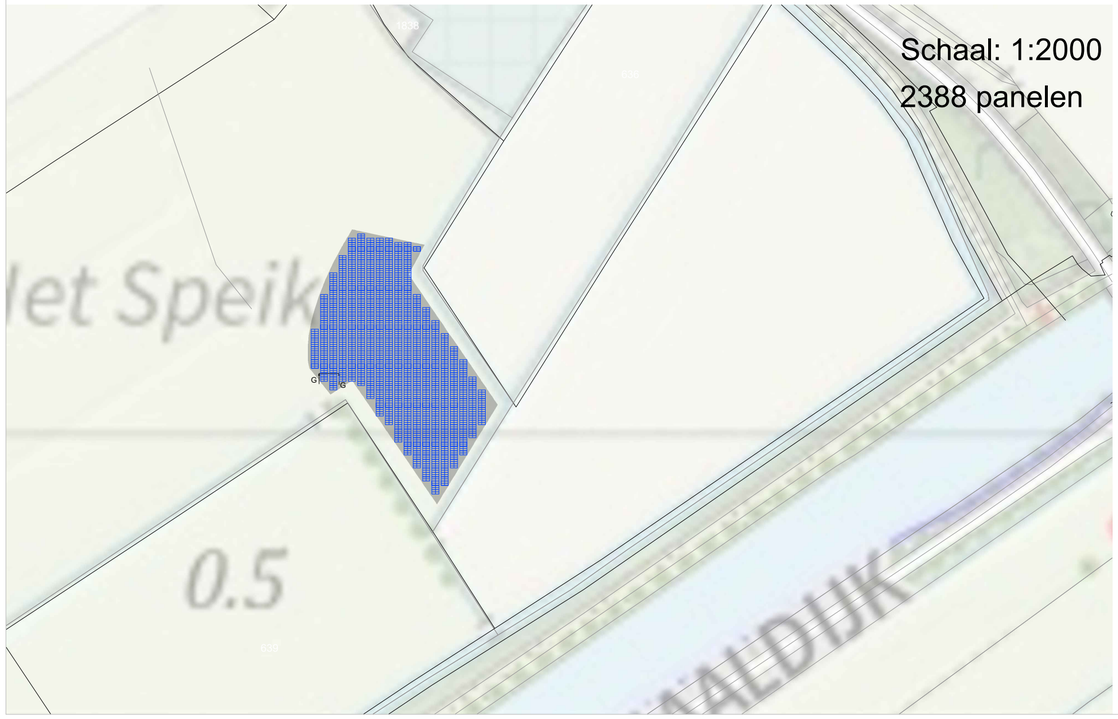

Legenda:

- Paneelen - dimensie AxB / Panel - dimensions AxB


00	**14.10.2018.**	**For information purpose**	**KaG**	**PS**
REV.	DATE/*DATUM*	DESCRIPTION/*STATUS*	GETEKEND/*DRAWN*	GOEDGEKEURD/*APPR.*

ZP Terheijden


TITLE
Situatie tekening zonneparkTerheijden - Veldsegment G

PROJECT	**ZPTH**	SITE	**Terheijden**
SCHAAL/*SCALE*	**NTS**	DOC. NO.	**ZPTH.zone.Gtrans**
FORMAT/*SIZE*	**A2**		

Deze tekening is eigendom van Traais Energie Collectief en mag niet worden gebruikt, gereproduceerd of beschikbaar gesteld aan derden zonder schriftelijke toestemming. / *This drawing is the property of Traais Energie Collectief and may not be used, reproduced or made available to third parties without written consent.*

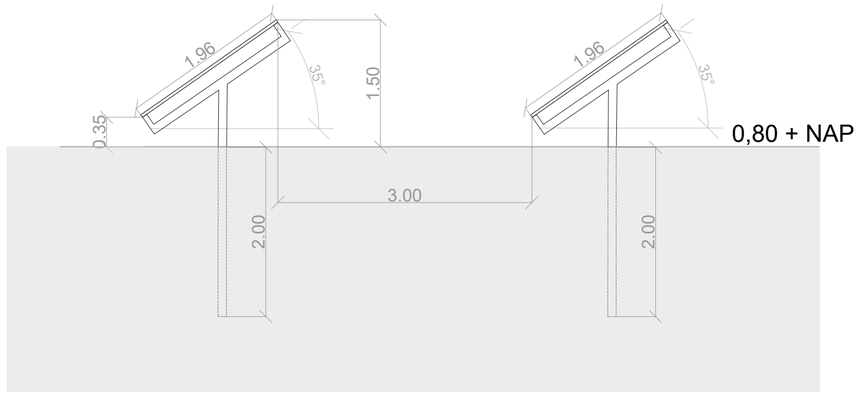

Veldsegment J

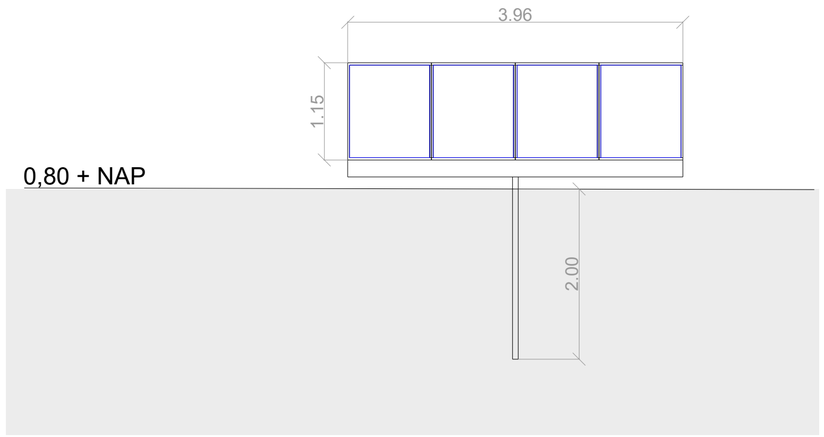



Legenda:

- Paneelen - dimensie AxB / Panel - dimensions AxB

Veldsegment	Dimensie A [m]	Dimensie B [m]	Rijafstand [m]
J	1.996	0.991	3


REV.	DATE/*DATUM*	DESCRIPTION/*STATUS*	GETEKEND/*DRAWN*	GOEDGEKEURD/*APPR.*
00	14.10.2018.	For permitting - DRAFT	KaG	PS

ZP Terheijden

TITLE **Situatie tekening zonneparkTerheijden - Veldsegment J**


PROJECT	**ZPTH**	SITE	**Terheijden**
SCHAAL/*SCALE*	**NTS**	DOC. NO.	**ZPTH.zone.J**
FORMAT/*SIZE*	**A2**		This drawing is detail of ZPTH.ECPV


Deze tekening is eigendom van Traais Energie Collectief en mag niet worden gebruikt, gereproduceerd of beschikbaar gesteld aan derden zonder schriftelijke toestemming. / *This drawing is the property of Traais Energie Collectief and may not be used, reproduced or made available to third parties without written consent.*

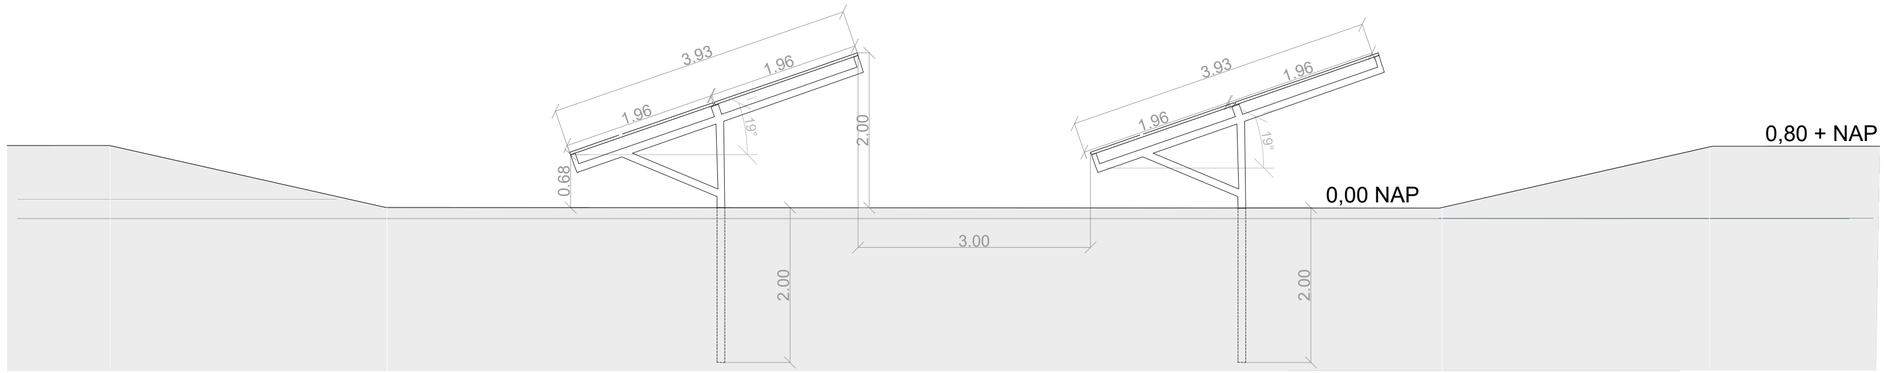

Veldsegment K

Zonnepark

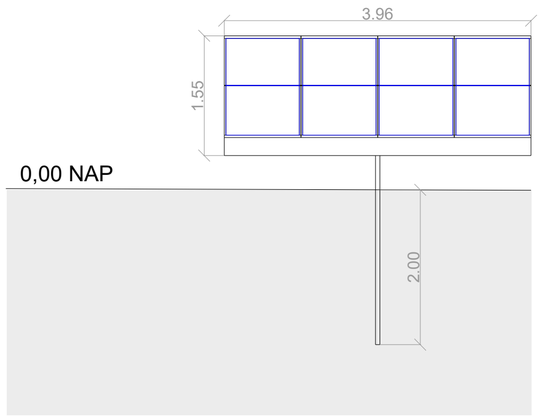

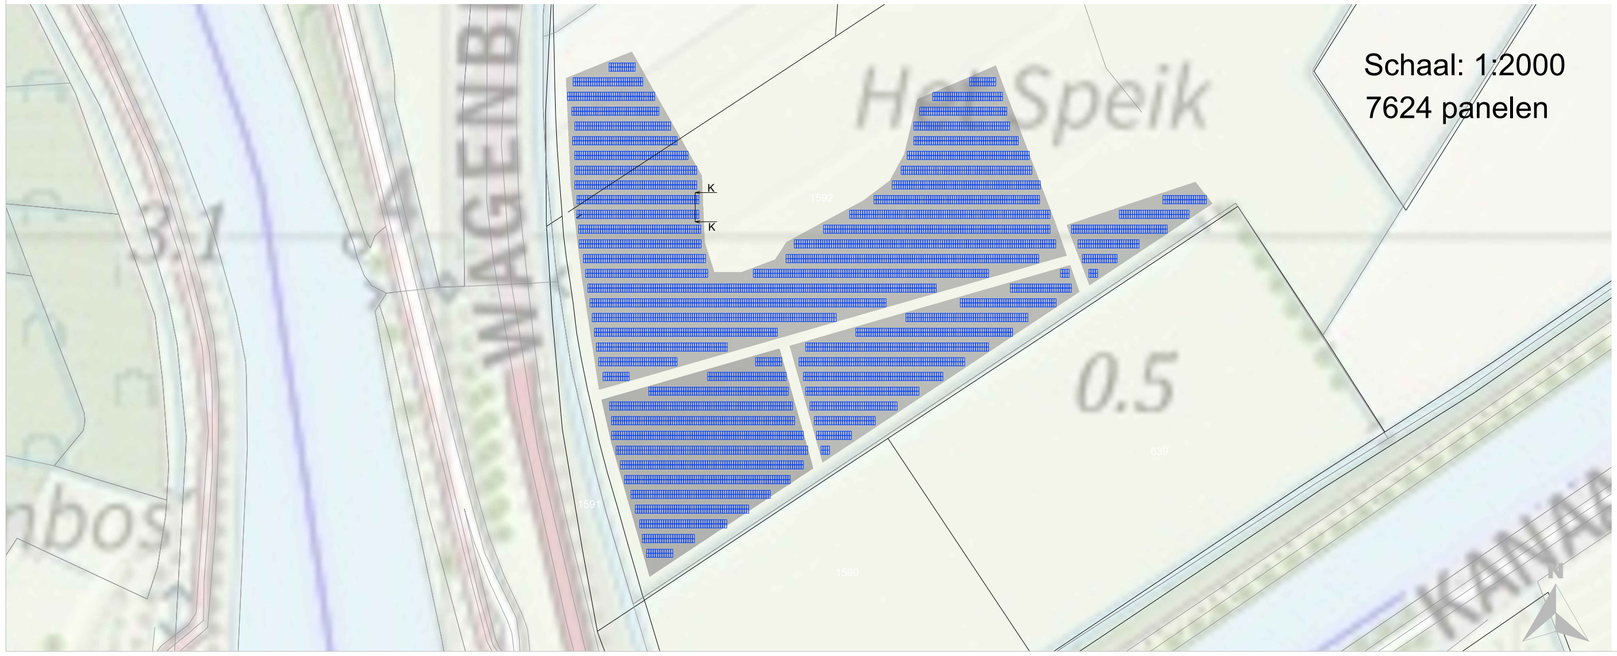

Legenda:

- Paneelen - dimensie AxB / Panel - dimensions AxB

Veldsegment	Dimensie A [m]	Dimensie B [m]	Rijafstand [m]
K	1.996	0.991	3

00	**14.10.2018.**	**For permitting - DRAFT**	**KaG**	**PS**
REV.	DATE/*DATUM*	DESCRIPTION/*STATUS*	GETEKEND/*DRAWN*	GOEDGEKEURD/*APPR.*


ZP Terheijden

TITLE

Situatie tekening zonneparkTerheijden - Veldsegment K


PROJECT	**ZPTH**	SITE	**Terheijden**
SCHAAL/*SCALE*	**NTS**	DOC. NO.	**ZPTH.zone.K**
FORMAT/*SIZE*	**A2**		

Deze tekening is eigendom van Traais Energie Collectief en mag niet worden gebruikt, gereproduceerd of beschikbaar gesteld aan derden zonder schriftelijke toestemming. / *This drawing is the property of Traais Energie Collectief and may not be used, reproduced or made available to third parties without written consent.*

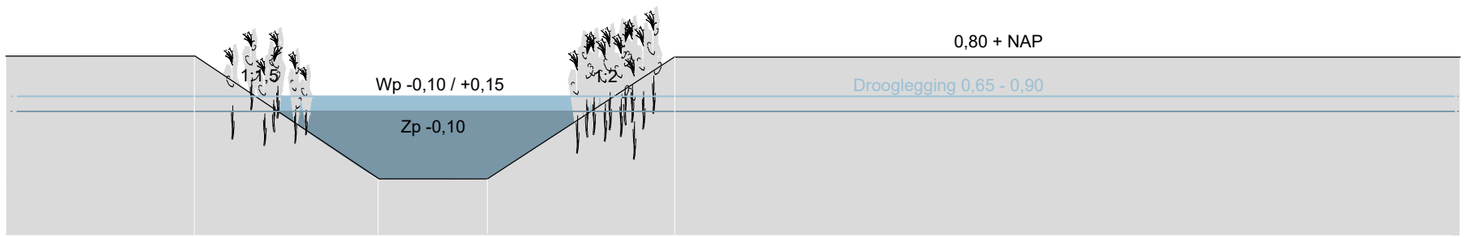

Huidige situatie

Situatie N285

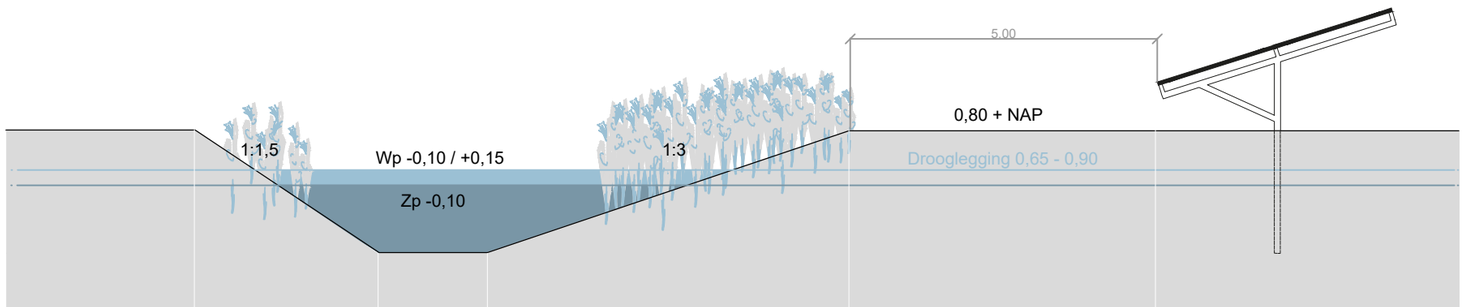

Nieuwe situatie

Filteren zicht op zonnepark door aanleg van een natuurvriendelijke oever

00	**14.10.2018.**	**For permitting - DRAFT**	**KGa**	**PS**
REV.	DATE/*DATUM*	DESCRIPTION/*STATUS*	GETEKEND/*DRAWN*	GOEDGEKEURD/*APPR.*

ZP Terheijden

TITLE **Filteren zicht op zonnepark door aanleg van een natuurvriendelijke oever**

PROJECT	**ZPTH**	SITE	**Terheijden**
SCHAAL/*SCALE*	**1:100**	DOC. NO.	**ZPTH.01**
FORMAT/*SIZE*	**A3**		

Deze tekening is eigendom van Traais Energie Collectief en mag niet worden gebruikt, gereproduceerd of beschikbaar gesteld aan derden zonder schriftelijke toestemming. / *This drawing is the property of Traais Energie Collectief and may not be used, reproduced or made available to third parties without written consent.*