
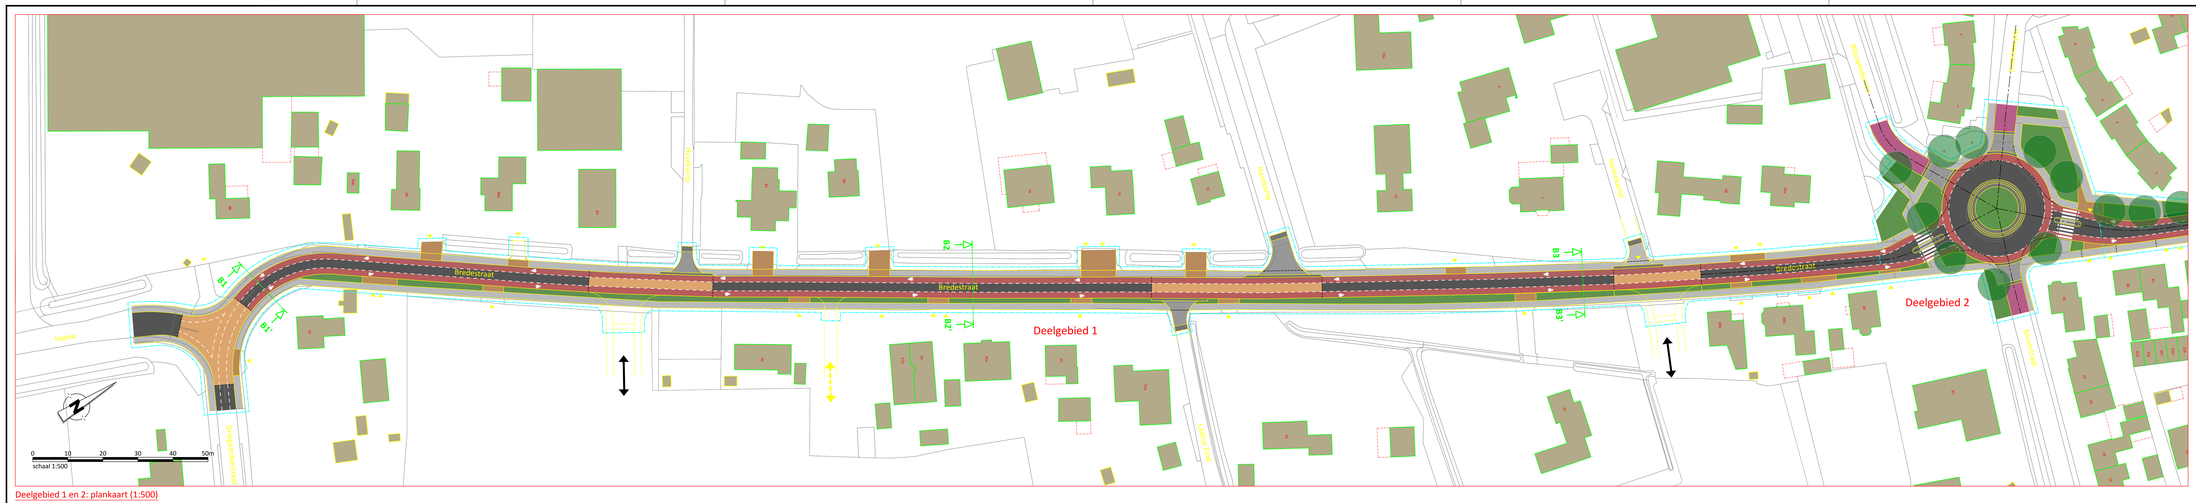



Deelgebied 1 en 2: plankaart (1:500)

Verklaring

- Asfalt (Zwart)
- Asfalt (Rood)
- Asfalt (geel)
- Klinkerverharding (Heide) Herstraten
- Klinkerverharding BSS (Parkeerplaats)
- Klinkerverharding BSS (Inrit)
- Klinkerverharding BSS (Drempel/Plateau)
- Tegelverharding
- Bermen
- Hagen

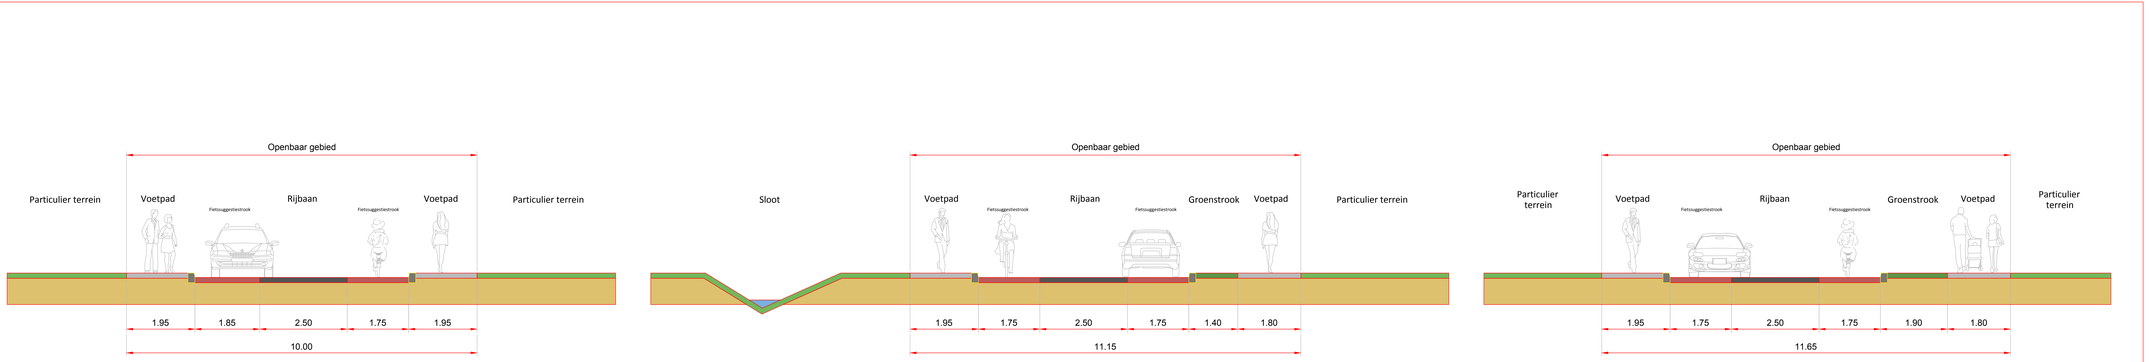

Deelgebied 1 en 2: profielen (1:50)

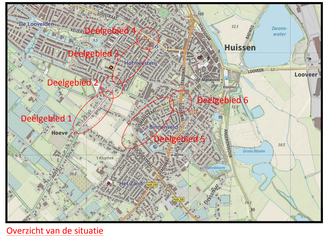

Overzicht van de situatie

A	28-06-2022	Layouts bredestraat aangepassen	B.B
Wijz.	Datum	Omschrijving	Get. Gec. Aan.

Opdrachtgever:
Gemeente Lingewaard

Project:
GMP Projecten Lingewaard
Bredestraat Huissen

Omschrijving:
Schetsontwerp Bredestraat zuid

Tekeningnummer: **S01-D01**

Projectformaat: 1680 x 841
Schaal: 1:500, 1:50

Getekend: W. Buddingh 20-06-2022
Gecontroleerd: A. Bults 20-06-2022
Akkoord: J. Bergmans 20-06-2022

Projectnummer: 22 NW 304 02
Bestelnummer: -

Status: DEFINITIEF

Newæ Adviseurs & ingenieurs voor de buitenruimte

Amsterdam Kraanspoor 50 1033 SE Amsterdam
Rotterdam Mauritsweg 26 A 3012 EL Rotterdam
Breda Molenbeken 8 4811 NK Breda
Maastricht Rijksweg 15 6221 BT Maastricht
Vaghel Post van Vaghel 4031 5466 AK Vaghel
Contactgegevens 0412 - 65 22 22 info@newae.nl

Dit document is eigendom van Newæ. Niets uit deze uitgave mag worden verveelvoudigd, opgeslagen in een geautomatiseerd gegevensbestand, of openbaar gemaakt, in enige vorm of op enige wijze, zonder voorafgaande schriftelijke toestemming van Newæ.

newae.nl