DEFENSIEKANAAL

GROESPEELWEG

struweel met inheemse soorten: meidoorn, sleedoorn, vuilboom, vlier) in beheer enkele boomvormers laten ontstaan

panelenvelden met kruidenrijk grasland (beheer door schapenbegrazing)

kazemat

bestaande bomen

rustpunt met picknicktafel, informatiepaneel en oplaadpunt voor elektrische fietsen

toegang zonnepark via bestaande duiker met inkoopstation en batterijopslag

haag (liguster)

verbreden bestaande watergang/greppel en aanleg natuuroever (historische loop Grote Beek)

struweel (inheemse soorten: meidoorn, sleedoorn, vuilboom, wilg)

beheerpad (kruidenrijk grsland)

verwijderen duiker

A

A’

B

B’

C

C’

D

D’

trafo

beheerpad (kruidenrijk grasland)

akkerrand (bloem- en kruidenrijke berm

hekwerk (transparant gaashekwerk zonder bovenbuis, bijv. Heras Orses, onderzijde 15 cm van de grond ivm doorgang kleine fauna)

Landschapsplan - situatie

Zonnepark Groespeelweg Mill


blad 1 van 2

schaal 1:500


5 januari 2021




A-A’ schaal 1:100

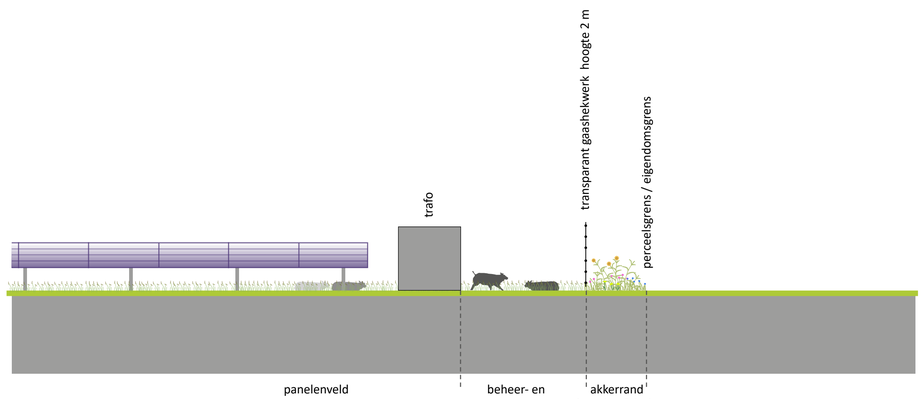

C-C’ schaal 1:100

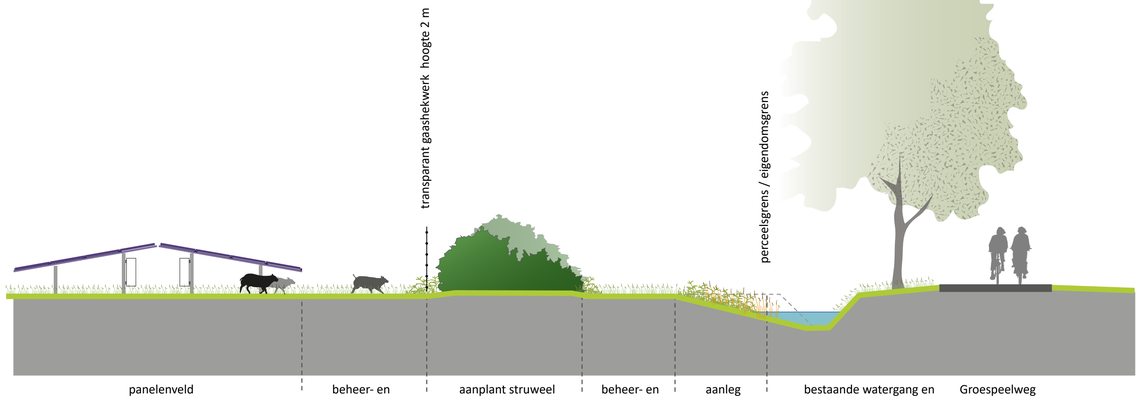

B-B’ schaal 1:100

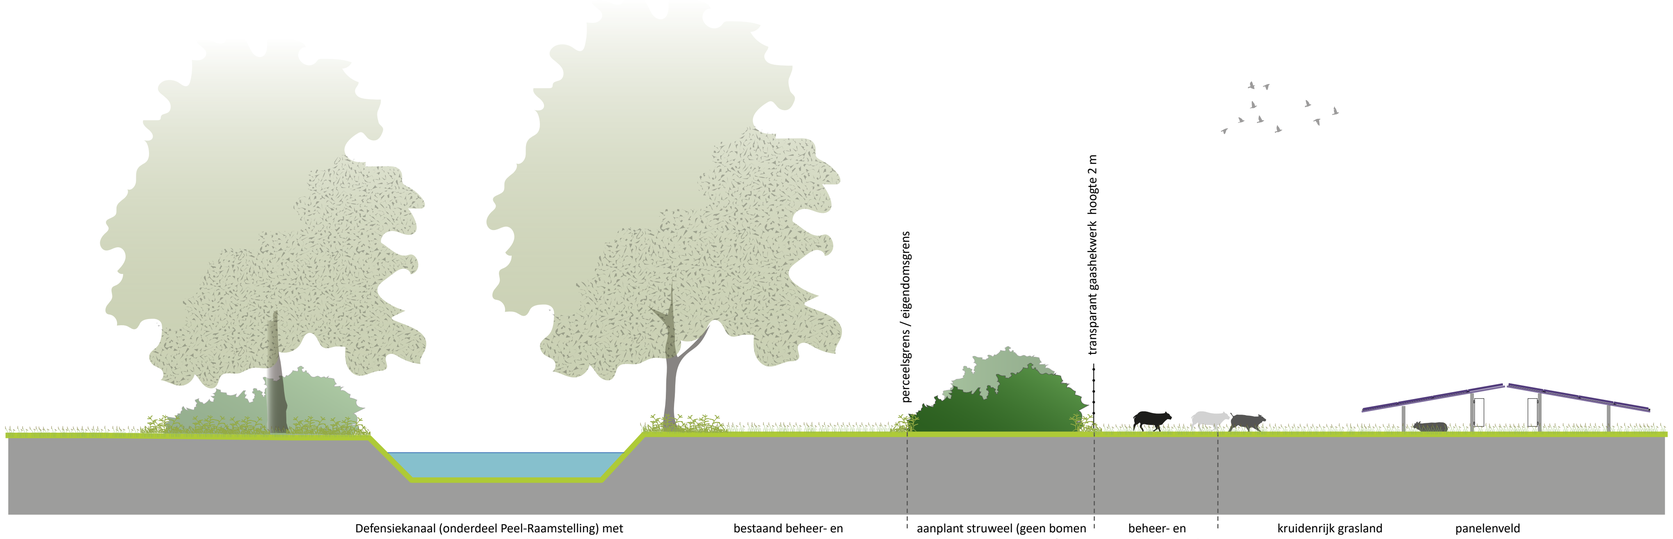

D-D’ schaal 1:100

Landschapsplan - profielen

Zonnepark Groespeelweg Mill

blad 2 van 2

schaal 1:100

5 januari 2021