


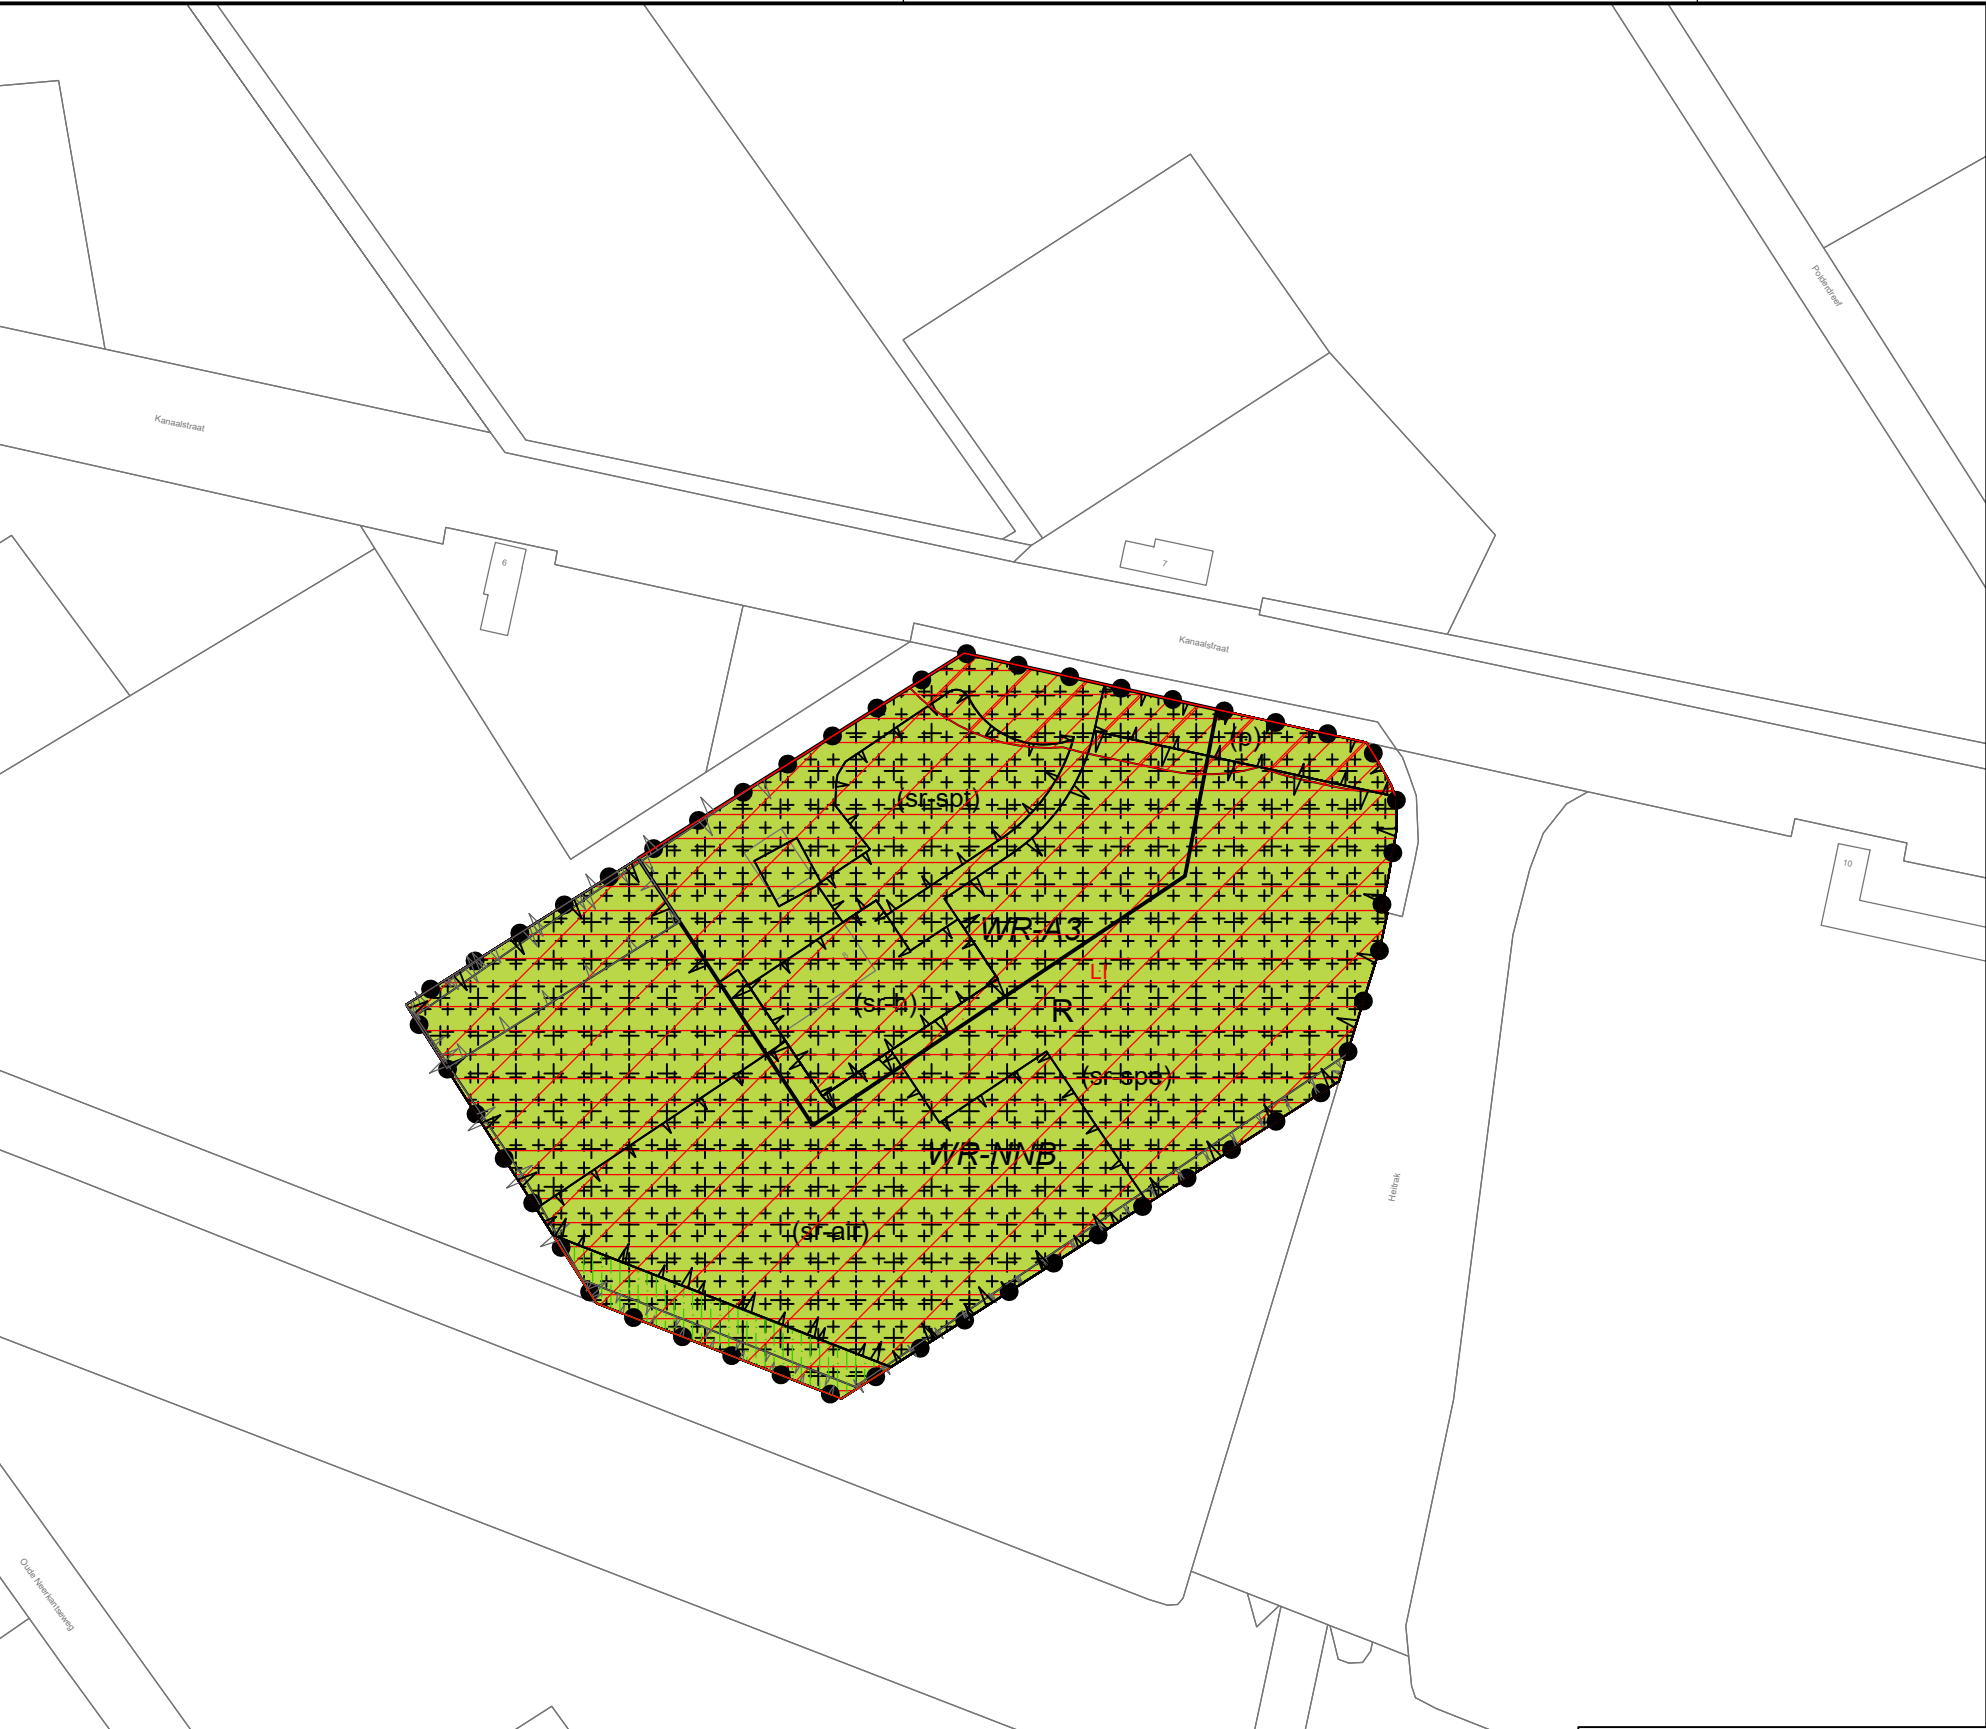

LEGENDA

Plangebied
Kanaalstraat 8, Liessel

Enkelbestemmingen

R Recreatie

Dubbelbestemmingen

WR-A3 Waarde - Archeologie 3

WR-NNB Waarde - Attentiegebied NNB

Gebiedsaanduidingen

overige zone - beperkingen veehouderij

overige zone - leefgebied van dassen

overige zone - Natuurnetwerk Brabant

vrijwaringszone - weg 0-50m

LI wetgevingzone - landschappelijke inpassing

wetgevingzone - omgevingsvergunning bosovergangsgebied
bestaande bebouwing (peildatum 1 juli 2008)

wetgevingzone - omgevingsvergunning bufferzone

Functionaanduidingen

(p) parkeerterrein

(sr-air) specifieke vorm van recreatie - airsoft

(sr-h) specifieke vorm van recreatie - horeca

(sr-spt) specifieke vorm van recreatie - speeltuin

(sr-spe) specifieke vorm van recreatie - spelterrein

Bouwvlakken

bouwvlak

Verklaringen

Kadastrale ondergrond

Bestemmingsplan

Kanaalstraat 8, Liessel

IDN nummer:	NL.IMRO.0762.BP202324-C001	Start:	21-11-2022 PS
Schaal:	1 : 2000	Voorontwerp:	
Formaat:	A3	Ontwerp:	12-12-2023 PS
Deelplan:		Vastgesteld:	22-04-2025 PS
Tekeningnummer:	702562 / 22-090	Onherroepelijk:	

