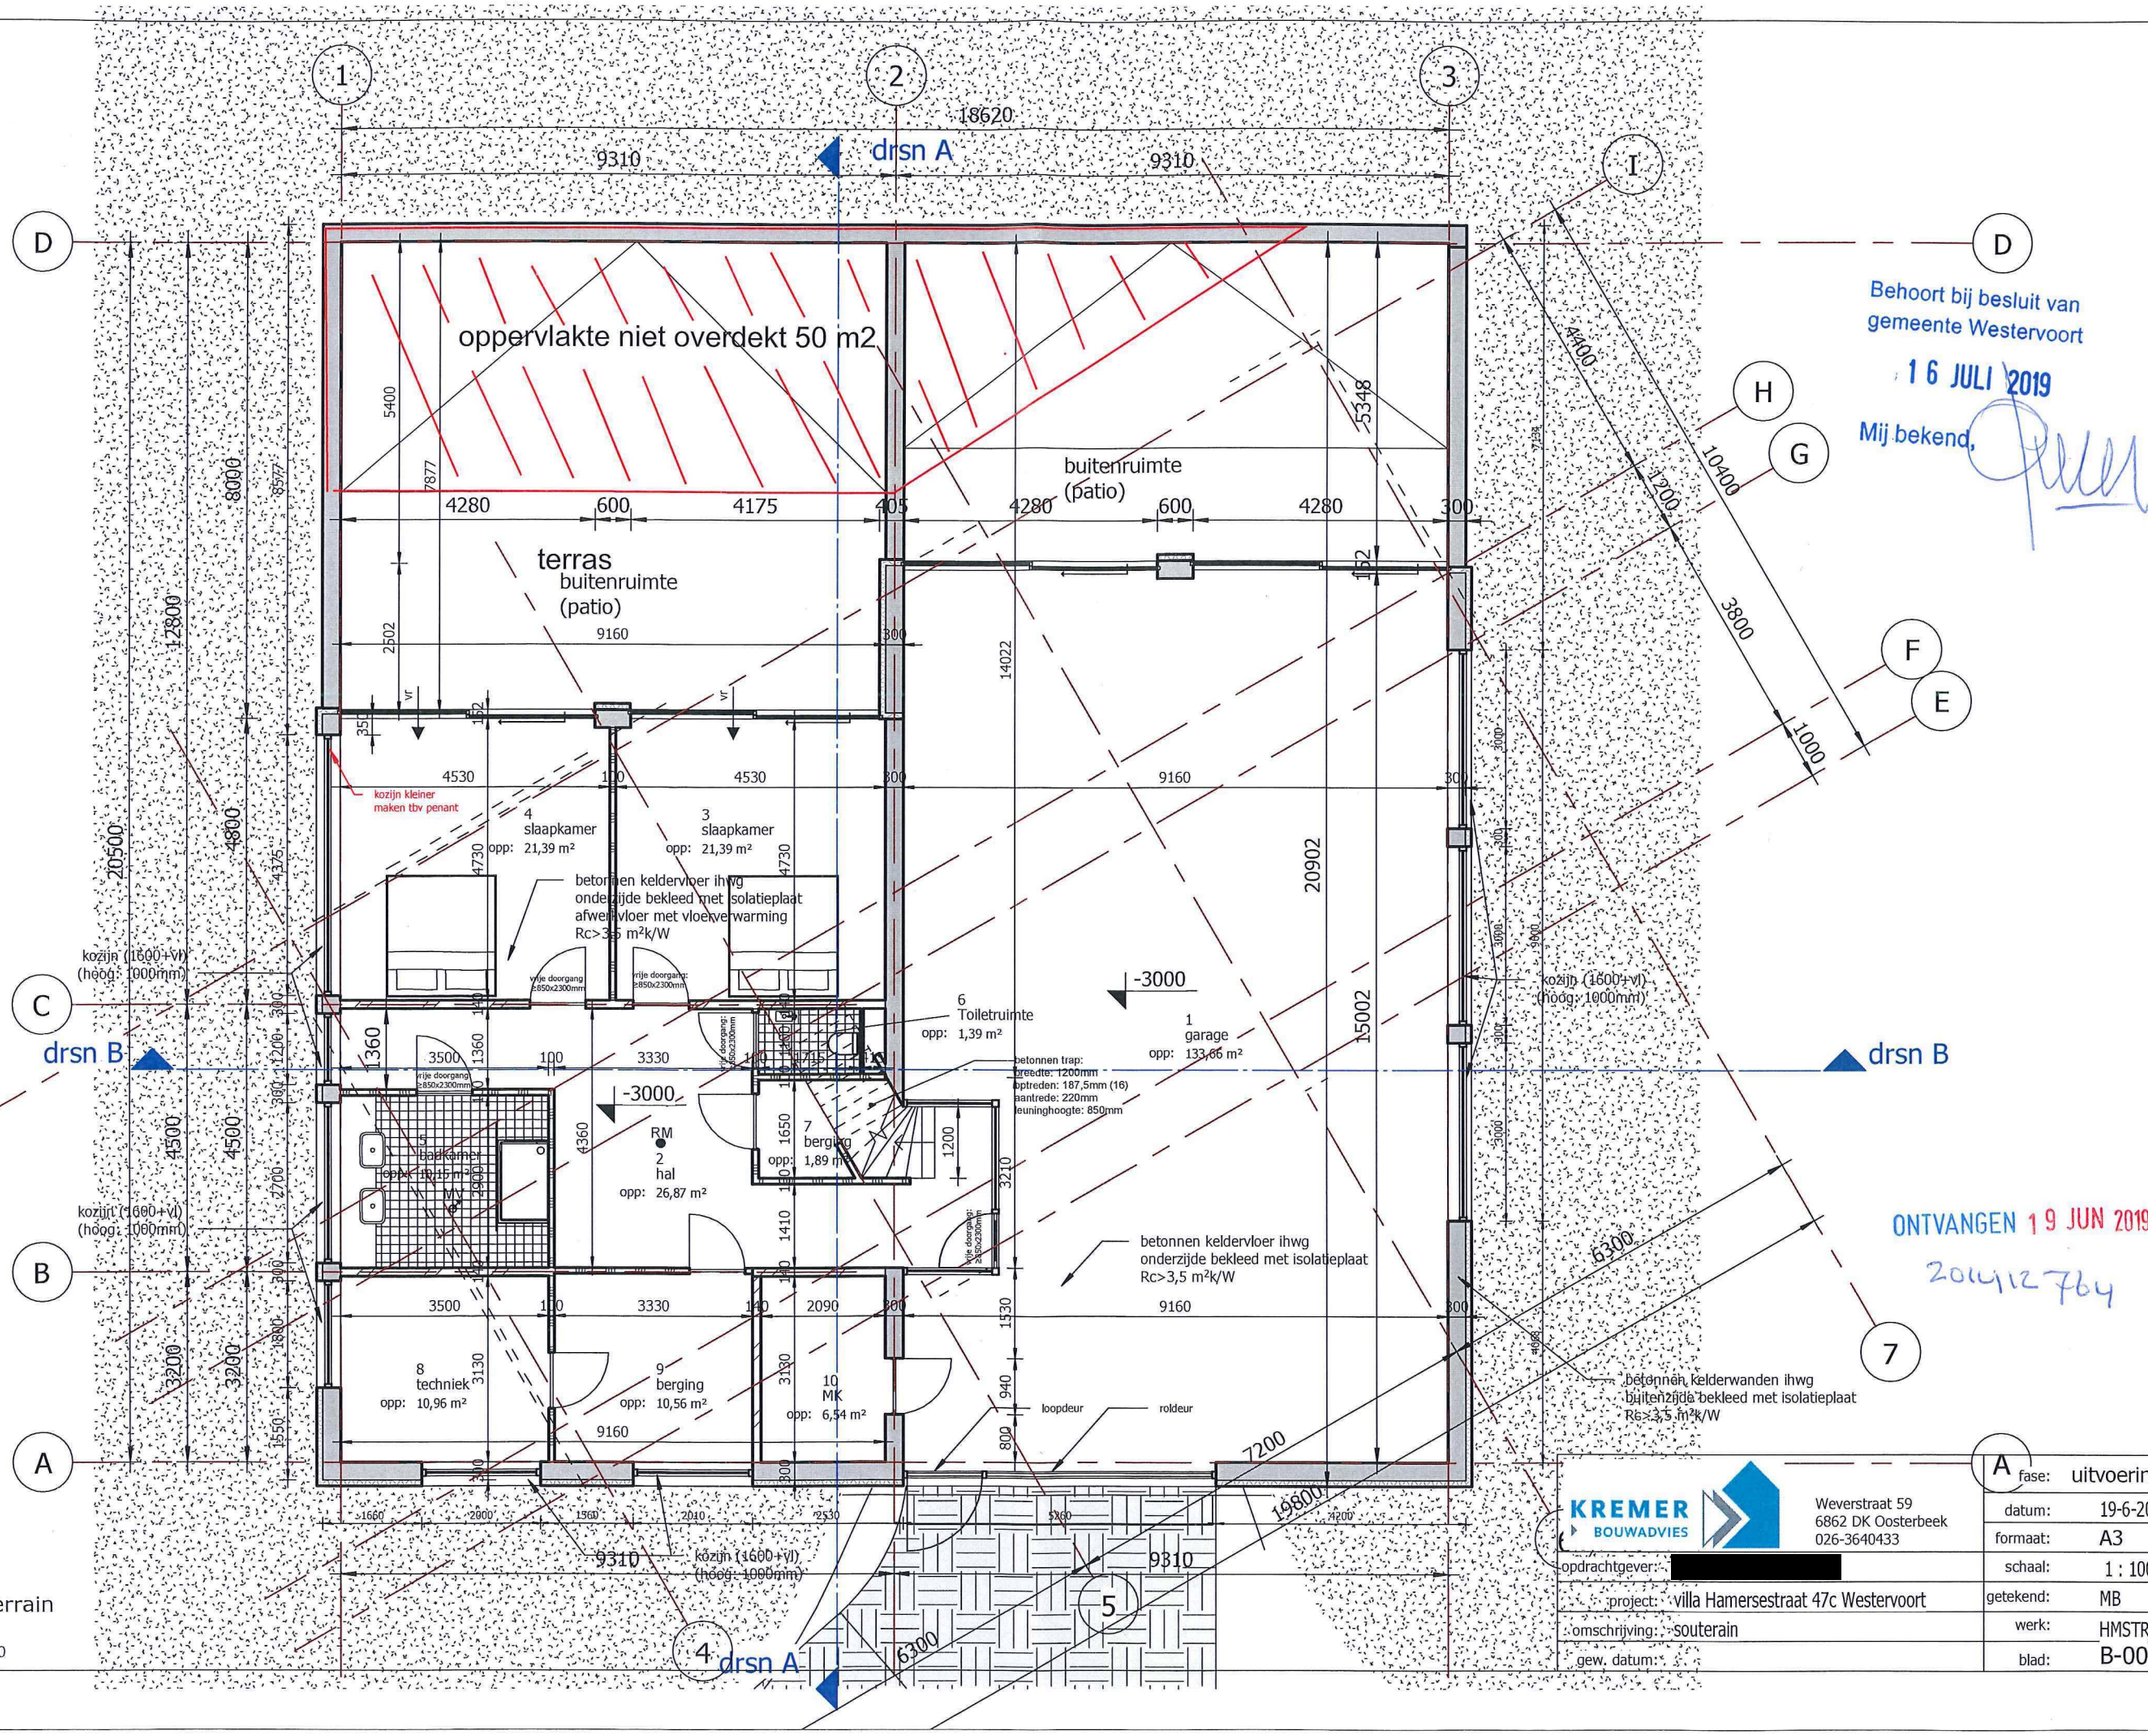
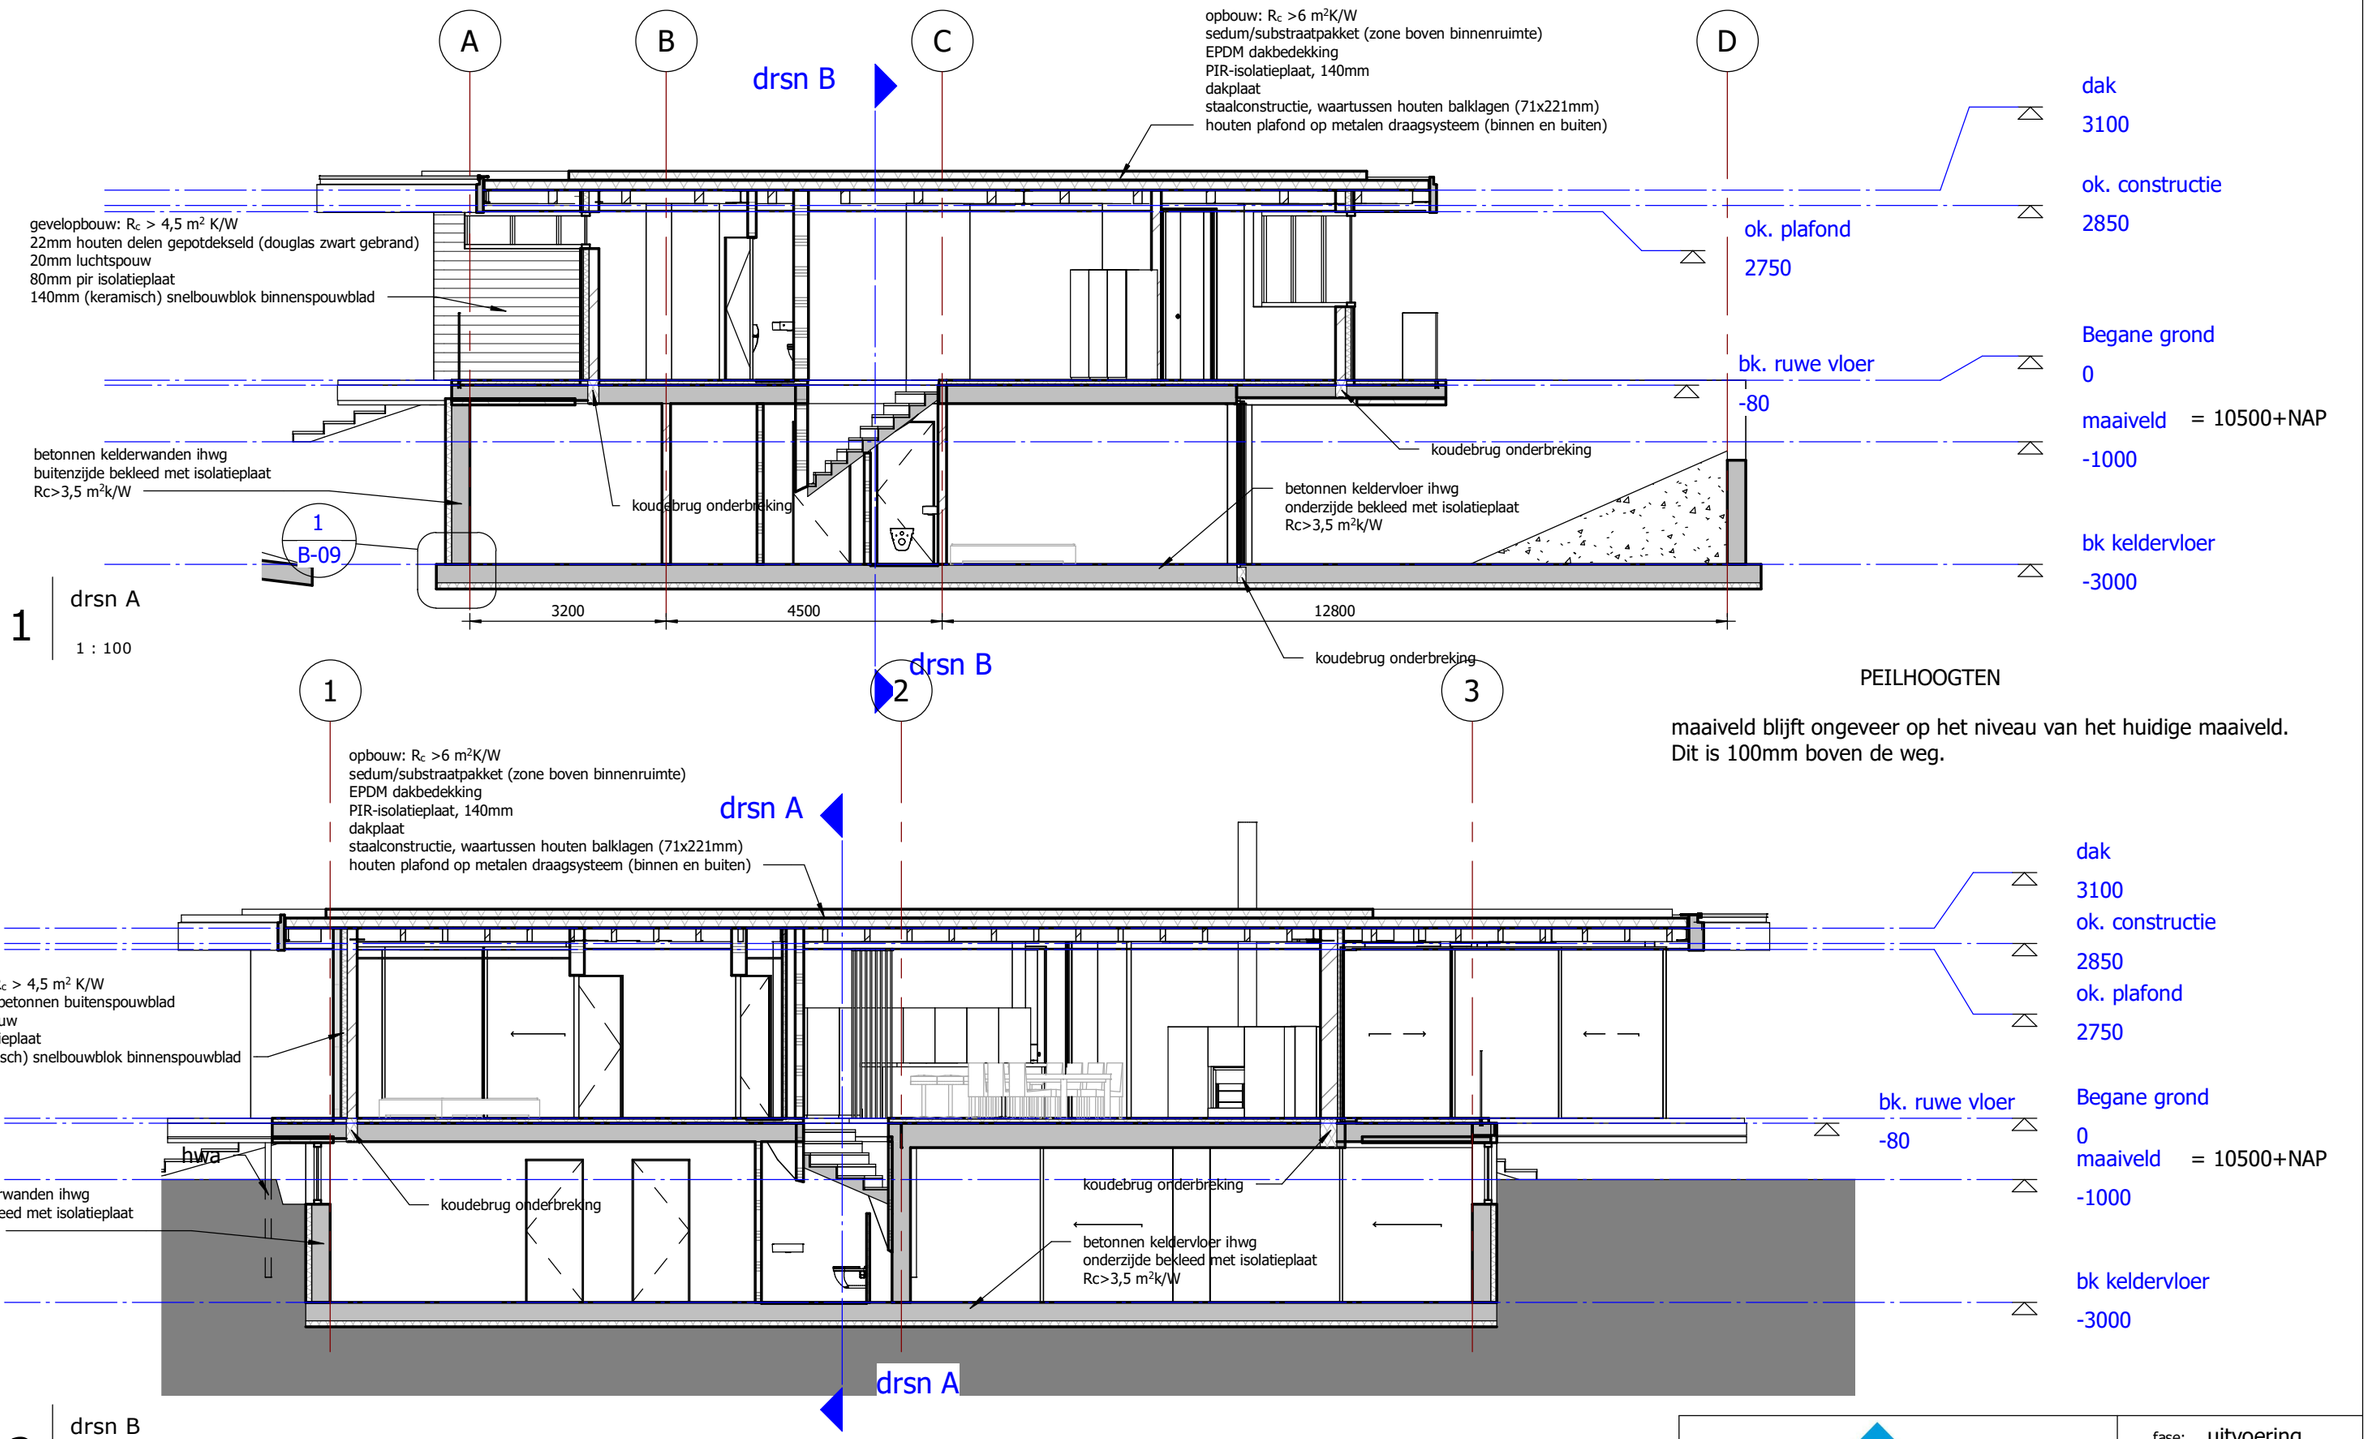

oppervlakte niet overdekt 50 m2
terras
buitenruimte (patio)
buitenruimte (patio)
drsn A
drsn B
drsn B
drsn A
4 slaapkamer opp: 21,39 m²
3 slaapkamer opp: 21,39 m²
betonnen keldervloer ihwg onderzijde bekleed met isolatieplaat afwerkvloer met vloerverwarming Rc>3,5 m²k/W
6 Toiletruimte opp: 1,39 m²
1 garage opp: 133,66 m²
betonnen trap: breedte: 1200mm optreden: 187,5mm (16) aantrede: 220mm leuninghoogte: 850mm
5 badkamer opp: 10,15 m²
RM
2 hal opp: 26,87 m²
7 berging opp: 1,89 m²
8 techniek opp: 10,96 m²
9 berging opp: 10,56 m²
10 MK opp: 6,54 m²
betonnen keldervloer ihwg onderzijde bekleed met isolatieplaat Rc>3,5 m²k/W
betonnen kelderwanden ihwg buitenzijde bekleed met isolatieplaat Rc>3,5 m²k/W
loopdeur
roldeur
kozijn kleiner maken tbv penant
kozijn (1600+vl) (hoog: 1000mm)
vrije doorgang ≥850x2300mm
-3000
18620
9310
9310
20902
15002
14022
20500
12800
8000
8577
4800
4375
4500
4500
2700
3200
3200
1800
1550
4730
4730
1360
3210
1530
940
800
7200
19800
6300
6300
4200
3800
1200
10400
4400
5348
7238
1000
3000
3090
3900
3000
5400
877
2502
9160
4280
600
4175
405
4280
600
4280
300
162
352
4530
100
4530
300
9160
300
3500
100
3330
140
2090
300
9160
300
3500
100
3330
140
2090
300
9160
300
1660
2000
1560
2010
2530
5260
4200
9310
9310
1360
1410
1650
1200
4360
3900
3130
3130
4065
2090
1410



1 drsn A

1 : 100

2 drsn B

1 : 100

PEILHOOGTEN

maaiveld blijft ongeveer op het niveau van het huidige maaiveld.
Dit is 100mm boven de weg.

KREMER BOUWADVIES
Weverstraat 59
6862 DK Oosterbeek
026-3640433

fase:	uitvoering
datum:	19-6-2019
formaat:	A3
opdrachtgever:	[redacted]
schaal:	1 : 100
project:	villa Hamersestraat 47c Westervoort
getekend:	MB
omschrijving:	Doorsneden
werk:	HMSTR47c
gew. datum:	
blad:	B-05