


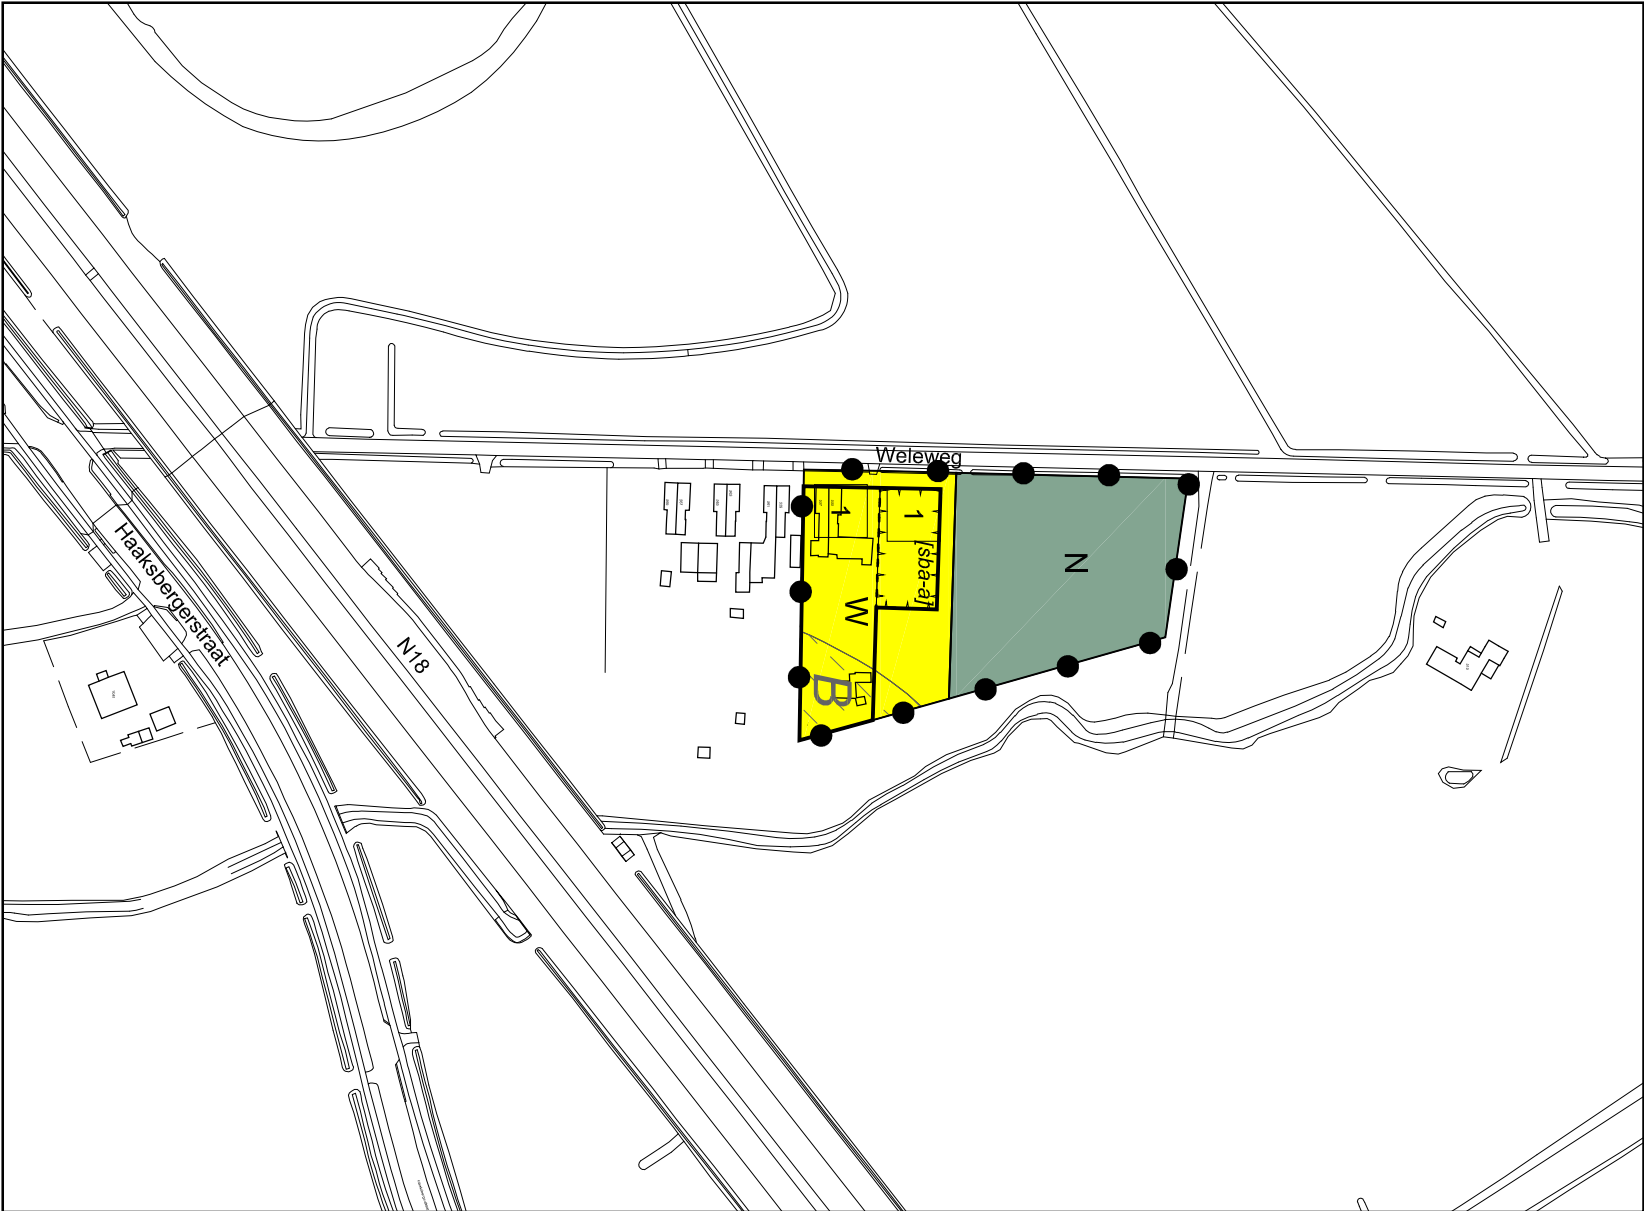

Plangebied
Weleweg 555-557

Enkelbestemmingen

- N Natuur
- W Wonen

Gebiedsaanduidingen

[B] overige zone - archeologisch onderzoeksgebied b

Bouwlakken



[] bouwvlak

Bouwaanduidingen

[sba-a] specifieke bouwaanduiding - a

Maatvoeringen

1 maximum aantal wooneenheden

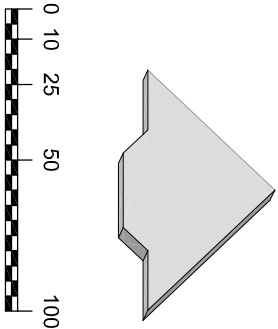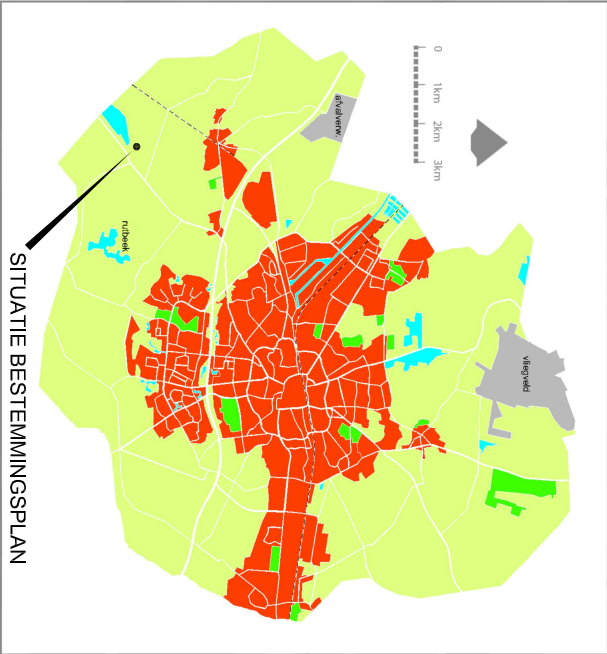

Cluster Omgeving & Recht
BESTEMMINGSPLAN:

Gemeente Enschede

Weleweg 555-557

VASTGESTELD BIJ RAADSBESLUIT:.....				Afd. BESTEMMEN			
Naam	Datum	Projectleiding	Naam	Datum	Projectleiding	Formaat	Schaal
dB	200227		3		A3		2500
1			4				
2			5				
TEKENING LOCATIE: SA_BUITENGEBIEDWELEWEG 555-557_BP12ACADWELEWEG 555-557_BP12.DWG				R20190038			