Renvooi Brandveiligheid

omgevingsvergunning, activiteit bouwen

	30min brandwerende scheiding		brandwerende scheiding, 2-zijdig
	60min brandwerende scheiding		brandwerende scheiding, 1-zijdig
vd	vrijloopdranger	rm	rookmelder
km	kleefmagneet		sleutelbuis/kluis
	zelfsluitende deur		entree
	zonder sleutel van binnenuit te openen		
	droge blusleiding		

Zie voor uitgangspunten en berekeningen bijgaande rapportage bij aanvraag omgevingsvergunning voor de activiteit bouwen

Renvooi Bouwkundig

omgevingsvergunning, activiteit bouwen

	prefab beton		plaatsingsruimte wasmachine/wasdroger
	in het werk gestort		mechanische ventilatie
	metselwerk baksteen	CVZ	centrale voorzieningskast
	metselwerk kalkzandsteen	FK	flatkast
	isolatie	CAI	centrale antenne inrichting
	gibo	ZSK	zwakstroomkast
	gibo hydro		
	gibo zwaar (DnT, A, K ≥32dB weerstand)		
	metalstud wand		
	voorzetwand geïsoleerd		
	vloertegelwerk		
	schacht		
ZW	zware deur ivm geluid		

Noodoverstorten volgens opgave constructeur

Trappen en balustraden:

- aantrede t.p.v. de klimlijn 220 mm
- hoogte van een optrede 182,4 mm
  (t.p.v. BG naar 1e verd.) 181,8 mm

hoogte bordeshek en vloerafscheiding:
1000 mm vanaf bovenkant vloer
1200mm bij vloeren ≥ 13,0 m1 hoogte

| Elektrische installatie volgens NPR 5310

Algemene Plan wijzigingen

1: Algemene wijzigingen Blok 8 en Toren 6:

Individuele wijziging op tekening

- Toepassen regels Amsterdamse Bouwbrief
  - Vervallen kelder bergingen
  - Fiets parkeren toegevoegd, toegang spoorzijde
  - Bergingen in de woningen vergroot
- Schuifpuien gewijzigd in draaiende delen
- Techniek ruimten opgenomen op de begane grond
  - Sprinkler pomp ruimte en sprinkler bassin
  - Hydrofoorruimten
  - Nuts ruimten
- Plaatstalen binnenkozijnen zonder bovenlicht

2: Algemene wijzigingen Blok 8:


- HSB elementen 245 mm dik
- Hofgevel 110 mm verschoven
- Isolatie plafond commerciële ruimten vervallen
- Ontsluiting bouwnummer 8.7.08 en 8.7.09 gewijzigd
- Standaard woningtype stramien 8X-8Y
- Begane grond en 1e verdieping anderhalf stramien woningen gewijzigd in enkel stramien woning (+ 6woningen)
- Gevel aanpassingen begane grond en 1e verdieping op basis van enkel stramien woningen
- Scheidingswand tussen commercieel en doorsteek parkeergarage kalkzandsteen in plaats van puien
- Galerijen versmald en tweezijdig verbredingen laten vervallen
- Commerciële ruimte ter plaatsen van pand 6 vergroot

3: Algemene wijzigingen Toren 6:

- Gevelopbouw gewijzigd
- Ventilatie spuiserres door middel van gevelroosters

4: Algemene wijzigingen parkeren:

- Ventilatie roosters spoorzijde vervallen
- Laag -1 en +1, privaat parkeren, 179 benodigd, 179 aanwezig
- Laag 0, publiek parkeren, 75 benodigd, 79 aanwezig

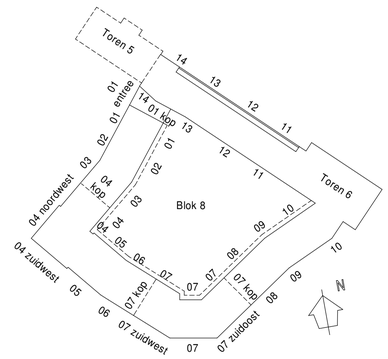

inbo
Modemweg 26
3821 BS Amersfoort

T +31 (0)33 286 82 11
Info@inbo.com
www.inbo.com

inbo b.v.
Amersfoort

Handelsregister Amersfoort
31026236

Project	Holland Park Diemen Toren 6 en Blok 8		
Opdrachtgever	Amvest		
Projectarchitect	PPHP (Blok 8), ZZDP (Toren 6)		
Projectleider	Julian Aalbersberg		
Onderwerp	Omgevingsvergunning Plattegrond kelder -1 (1820-F		
Getekend	LS JA	**File**	
Projectnummer	11359	**Datum**	19-06-2019
Schaal	1:200	**Wijziging**	C
Formaat	A1	**Wijzigingsdatum**	21-06-2021

-definitief-

Bladnummer B4-099

Toren 5
indiening aanvraag door derden

Renvooi Brandveiligheid

omgevingsvergunning, activiteit bouwen

	30min brandwerende scheiding		brandwerende scheiding, 2-zijdig
	60min brandwerende scheiding		brandwerende scheiding, 1-zijdig
vd	vrijloopdranger	rm	rookmelder
km	kleefmagneet		sleutelbuis/kluis
	zelfsluitende deur		entree
	zonder sleutel van binnenuit te openen		
	droge blusleiding		

Zie voor uitgangspunten en berekeningen bijgaande rapportage bij aanvraag omgevingsvergunning voor de activiteit bouwen

Renvooi Bouwkundig

omgevingsvergunning, activiteit bouwen

	prefab beton		plaatsingsruimte wasmachine/wasdroger
	in het werk gestort		mechanische ventilatie
	metselwerk baksteen	CVZ	centrale voorzieningskast
	metselwerk kalkzandsteen	FK	flatkast
	isolatie	CAI	centrale antenne inrichting
	gibo	ZSK	zwakstroomkast
	gibo hydro		
	gibo zwaar (DnT, A, K ≥32dB weerstand)		Noodoverstorten volgens opgave constructeur
	metalstud wand		Trappen en balustraden:
	voorzetwand geïsoleerd		- aantrede t.p.v. de kliklijn 220 mm
	vloertegelwerk		- hoogte van een optrede 182,4 mm (t.p.v. BG naar 1e verd.) 181,8 mm
	schacht		hoogte bordeshek en vloerafscheiding: 1000 mm vanaf bovenkant vloer 1200mm bij vloeren ≥ 13,0 m1 hoogte
ZW	zware deur ivm geluid		

| Elektrische installatie volgens NPR 5310

Algemene Plan wijzigingen

1: Algemene wijzigingen Blok 8 en Toren 6:


Individuele wijziging op tekening

- Toepassen regels Amsterdamse Bouwbrief
  - Vervallen kelder bergingen
  - Fiets parkeren toegevoegd, toegang spoorzijde
  - Bergingen in de woningen vergroot
- Schuifpuien gewijzigd in draaiende delen
- Techniek ruimten opgenomen op de begane grond
  - Sprinkler pomp ruimte en sprinkler bassin
  - Hydrofoorruimten
  - Nuts ruimten
- Plaatstalen binnenkozijnen zonder bovenlicht

2: Algemene wijzigingen Blok 8:
- HSB elementen 245 mm dik
- Hofgevel 110 mm verschoven
- Isolatie plafond commerciële ruimten vervallen
- Ontsluiting bouwnummer 8.7.08 en 8.7.09 gewijzigd
- Standaard woningtype stramien 8X-8Y
- Begane grond en 1e verdieping anderhalf stramien woningen gewijzigd in enkel stramien woning (+ 6woningen)
- Gevel aanpassingen begane grond en 1e verdieping op basis van enkel stramien woningen
- Scheidingswand tussen commercieel en doorsteek parkeergarage kalkzandsteen in plaats van puien
- Galerijen versmald en tweezijdig verbredingen laten vervallen
- Commerciële ruimte ter plaatsen van pand 6 vergroot

3: Algemene wijzigingen Toren 6:
- Gevelopbouw gewijzigd
- Ventilatie spuiserres door middel van gevelroosters

4: Algemene wijzigingen parkeren:
- Ventilatie roosters spoorzijde vervallen
- Laag -1 en +1, privaat parkeren, 179 benodigd, 179 aanwezig
- Laag 0, publiek parkeren, 75 benodigd, 79 aanwezig

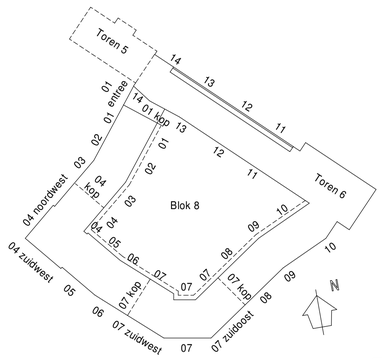

inbo
Modemweg 26
3821 BS Amersfoort

T +31 (0)33 286 82 11
Info@inbo.com
www.inbo.com

inbo b.v.
Amersfoort

Handelsregister Amersfoort
31026236

Project	Holland Park Diemen Toren 6 en Blok 8
Opdrachtgever	Amvest
Projectarchitect	PPHP (Blok 8), ZZDP (Toren 6)
Projectleider	Julian Aalbersberg
Onderwerp	Omgevingsvergunning Plattegrond begane grond (P.I.=0) Parkeerdeel (1040+1)
Getekend	I.S. / J.A.
Projectnummer	11359
Schaal	1:200
Formaat	A1
Datum	19-06-2019
Wijziging	C
Wijzigingsdatum	21-06-2021

-definitief

inbo

Bladnummer B4-100

Toren 5
indiening aanvraag door derden

Renvooi Brandveiligheid

omgevingsvergunning, activiteit bouwen

	30min brandwerende scheiding		brandwerende scheiding, 2-zijdig
	60min brandwerende scheiding		brandwerende scheiding, 1-zijdig
vd	vrijloopdranger	rm	rookmelder
km	kleefmagneet		sleutelbuis/kluis
	zelfsluitende deur		entree
	zonder sleutel van binnenuit te openen		
	droge blusleiding		

Zie voor uitgangspunten en berekeningen bijgaande rapportage bij aanvraag omgevingsvergunning voor de activiteit bouwen

Renvooi Bouwkundig

omgevingsvergunning, activiteit bouwen

	prefab beton		plaatsingsruimte wasmachine/wasdroger
	in het werk gestort		mechanische ventilatie
	metselwerk baksteen	CVZ	centrale voorzieningskast
	metselwerk kalkzandsteen	FK	flatkast
	isolatie	CAI	centrale antenne inrichting
	gibo	ZSK	zwakstroomkast
	gibo hydro		
	gibo zwaar (DnT, A, K ≥32dB weerstand)		Noodoverstorten volgens opgave constructeur
	metalstud wand		Trappen en balustraden:
	voorzetwand geïsoleerd		- aantrede t.p.v. de klimlijn 220 mm
	vloertegelwerk		- hoogte van een optrede 182,4 mm (t.p.v. BG naar 1e verd.) 181,8 mm
	schacht		hoogte bordeshek en vloerafscheiding: 1000 mm vanaf bovenkant vloer 1200mm bij vloeren ≥ 13,0 m1 hoogte
ZW	zware deur ivm geluid		

| Elektrische installatie volgens NPR 5310

Algemene Plan wijzigingen

1: Algemene wijzigingen Blok 8 en Toren 6:


Individuele wijziging op tekening

- Toepassen regels Amsterdamse Bouwbrief
  - Vervallen kelder bergingen
  - Fiets parkeren toegevoegd, toegang spoorzijde
  - Bergingen in de woningen vergroot
- Schuifpuien gewijzigd in draaiende delen
- Techniek ruimten opgenomen op de begane grond
  - Sprinkler pomp ruimte en sprinkler bassin
  - Hydrofoorruimten
  - Nuts ruimten
- Plaatstalen binnenkozijnen zonder bovenlicht

2: Algemene wijzigingen Blok 8:
- HSB elementen 245 mm dik
- Hofgevel 110 mm verschoven
- Isolatie plafond commerciële ruimten vervallen
- Ontsluiting bouwnummer 8.7.08 en 8.7.09 gewijzigd
- Standaard woningtype stramien 8X-8Y
- Begane grond en 1e verdieping anderhalf stramien woningen gewijzigd in enkel stramien woning (+ 6woningen)
- Gevel aanpassingen begane grond en 1e verdieping op basis van enkel stramien woningen
- Scheidingswand tussen commercieel en doorsteek parkeergarage kalkzandsteen in plaats van puien
- Galerijen versmald en tweezijdig verbredingen laten vervallen
- Commerciële ruimte ter plaatsen van pand 6 vergroot

3: Algemene wijzigingen Toren 6:
- Gevelopbouw gewijzigd
- Ventilatie spuiserres door middel van gevelroosters

4: Algemene wijzigingen parkeren:
- Ventilatie roosters spoorzijde vervallen
- Laag -1 en +1, privaat parkeren, 179 benodigd, 179 aanwezig
- Laag 0, publiek parkeren, 75 benodigd, 79 aanwezig

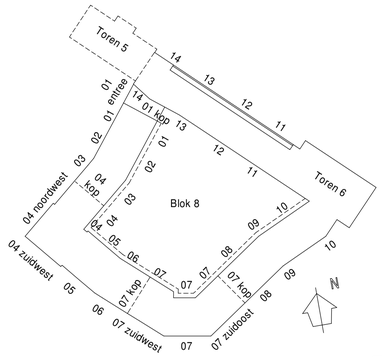

inbo
Modemweg 26
3821 BS Amersfoort

T +31 (0)33 286 82 11
Info@inbo.com
www.inbo.com

inbo b.v.
Amersfoort

Handelsregister Amersfoort
31026236

Project	Holland Park Diemen Toren 6 en Blok 8
Opdrachtgever	Amvest
Projectarchitect	PPHP (Blok 8), ZZDP (Toren 6)
Projectleider	Julian Aalbersberg
Onderwerp	Omgevingsvergunning Plattegrond 1e verdieping (4.00+P)
Getekend	LS JA
Projectnummer	11359
Schaal	1:200
Formaat	A1
File	
Datum	19-06-2019
Wijziging	C
Wijzigingsdatum	21-06-2021

-definitief-

Bladnummer
B4-101

Toren 5
indiening aanvraag door derden

Renvooi Brandveiligheid

omgevingsvergunning, activiteit bouwen

	30min brandwerende scheiding		brandwerende scheiding, 2-zijdig
	60min brandwerende scheiding		brandwerende scheiding, 1-zijdig
vd	vrijloopdranger	rm	rookmelder
km	kleefmagneet		sleutelbuis/kluis
	zelfsluitende deur		entree
	zonder sleutel van binnenuit te openen		
	droge blusleiding		

Zie voor uitgangspunten en berekeningen bijgaande rapportage bij aanvraag omgevingsvergunning voor de activiteit bouwen

Renvooi Bouwkundig

omgevingsvergunning, activiteit bouwen

	prefab beton		plaatsingsruimte wasmachine/wasdroger
	in het werk gestort		mechanische ventilatie
	metselwerk baksteen	CVZ	centrale voorzieningskast
	metselwerk kalkzandsteen	FK	flatkast
	isolatie	CAI	centrale antenne inrichting
	gibo	ZSK	zwakstroomkast
	gibo hydro		
	gibo zwaar (DnT, A, K ≥32dB weerstand)		Noodoverstorten volgens opgave constructeur
	metalstud wand		Trappen en balustraden:
	voorzetwand geïsoleerd		- aantrede t.p.v. de klimlijn 220 mm
	vloertegelwerk		- hoogte van een optrede 182,4 mm (t.p.v. BG naar 1e verd.) 181,8 mm
	schacht		hoogte bordeshek en vloerafscheiding: 1000 mm vanaf bovenkant vloer 1200mm bij vloeren ≥ 13,0 m1 hoogte
ZW	zware deur ivm geluid		

| Elektrische installatie volgens NPR 5310

Algemene Plan wijzigingen

1: Algemene wijzigingen Blok 8 en Toren 6:


Individuele wijziging op tekening

- Toepassen regels Amsterdamse Bouwbrief
  - Vervallen kelder bergingen
  - Fiets parkeren toegevoegd, toegang spoorzijde
  - Bergingen in de woningen vergroot
- Schuifpuien gewijzigd in draaiende delen
- Techniek ruimten opgenomen op de begane grond
  - Sprinkler pomp ruimte en sprinkler bassin
  - Hydrofoorruimten
  - Nuts ruimten
- Plaatstalen binnenkozijnen zonder bovenlicht

2: Algemene wijzigingen Blok 8:
- HSB elementen 245 mm dik
- Hofgevel 110 mm verschoven
- Isolatie plafond commerciële ruimten vervallen
- Ontsluiting bouwnummer 8.7.08 en 8.7.09 gewijzigd
- Standaard woningtype stramien 8X-8Y
- Begane grond en 1e verdieping anderhalf stramien woningen gewijzigd in enkel stramien woning (+ 6woningen)
- Gevel aanpassingen begane grond en 1e verdieping op basis van enkel stramien woningen
- Scheidingswand tussen commercieel en doorsteek parkeergarage kalkzandsteen in plaats van puien
- Galerijen versmald en tweezijdig verbredingen laten vervallen
- Commerciële ruimte ter plaatsen van pand 6 vergroot

3: Algemene wijzigingen Toren 6:
- Gevelopbouw gewijzigd
- Ventilatie spuiserres door middel van gevelroosters

4: Algemene wijzigingen parkeren:
- Ventilatie roosters spoorzijde vervallen
- Laag -1 en +1, privaat parkeren, 179 benodigd, 179 aanwezig
- Laag 0, publiek parkeren, 75 benodigd, 79 aanwezig

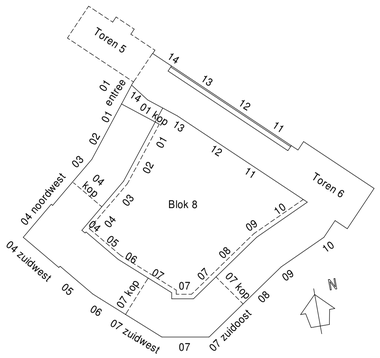

inbo
Modemweg 26
3821 BS Amersfoort

T +31 (0)33 286 82 11
Info@inbo.com
www.inbo.com

inbo b.v.
Amersfoort

Handelsregister Amersfoort
31026236

Project	Holland Park Diemen Toren 6 en Blok 8
Opdrachtgever	Amvest
Projectarchitect	PPHP (Blok 8), ZZDP (Toren 6)
Projectleider	Julian Aalbersberg
Onderwerp	Omgevingsvergunning Plattegrond 2e verdieping (7.00+P)
Getekend	LS JA
Projectnummer	11359
Schaal	1:200
Formaat	A1

-definitief

File	
Datum	19-06-2019
Wijziging	C
Wijzigingsdatum	21-06-2021

Bladnummer B4-102

Toren 5
indiening aanvraag door derden

Renvooi Brandveiligheid

omgevingsvergunning, activiteit bouwen

	30min brandwerende scheiding		brandwerende scheiding, 2-zijdig
	60min brandwerende scheiding		brandwerende scheiding, 1-zijdig
vd	vrijloopdranger	rm	rookmelder
km	kleefmagneet		sleutelbuis/kluis
	zelfsluitende deur		entree
	zonder sleutel van binnenuit te openen		
	droge blusleiding		

Zie voor uitgangspunten en berekeningen bijgaande rapportage bij aanvraag omgevingsvergunning voor de activiteit bouwen

Renvooi Bouwkundig

omgevingsvergunning, activiteit bouwen

	prefab beton		plaatsingsruimte wasmachine/wasdroger
	in het werk gestort		mechanische ventilatie
	metselwerk baksteen	CVZ	centrale voorzieningskast
	metselwerk kalkzandsteen	FK	flatkast
	isolatie	CAI	centrale antenne inrichting
	gibo	ZSK	zwakstroomkast
	gibo hydro		
	gibo zwaar (DnT, A, K ≥32dB weerstand)		Noodoverstorten volgens opgave constructeur
	metalstud wand		
	voorzetwand geïsoleerd		Trappen en balustraden:
	vloertegelwerk		- aantrede t.p.v. de klimlijn 220 mm - hoogte van een optrede 182,4 mm (t.p.v. BG naar 1e verd.) 181,8 mm
	schacht		hoogte bordeshek en vloerafscheiding: 1000 mm vanaf bovenkant vloer 1200mm bij vloeren ≥ 13,0 m1 hoogte
ZW	zware deur ivm geluid		

| Elektrische installatie volgens NPR 5310

Algemene Plan wijzigingen

1: Algemene wijzigingen Blok 8 en Toren 6:


Individuele wijziging op tekening

- Toepassen regels Amsterdamse Bouwbrief
  - Vervallen kelder bergingen
  - Fiets parkeren toegevoegd, toegang spoorzijde
  - Bergingen in de woningen vergroot
- Schuifpuien gewijzigd in draaiende delen
- Techniek ruimten opgenomen op de begane grond
  - Sprinkler pomp ruimte en sprinkler bassin
  - Hydrofoorruimten
  - Nuts ruimten
- Plaatstalen binnenkozijnen zonder bovenlicht

2: Algemene wijzigingen Blok 8:
- HSB elementen 245 mm dik
- Hofgevel 110 mm verschoven
- Isolatie plafond commerciële ruimten vervallen
- Ontsluiting bouwnummer 8.7.08 en 8.7.09 gewijzigd
- Standaard woningtype stramien 8X-8Y
- Begane grond en 1e verdieping anderhalf stramien woningen gewijzigd in enkel stramien woning (+ 6woningen)
- Gevel aanpassingen begane grond en 1e verdieping op basis van enkel stramien woningen
- Scheidingswand tussen commercieel en doorsteek parkeergarage kalkzandsteen in plaats van puien
- Galerijen versmald en tweezijdig verbredingen laten vervallen
- Commerciële ruimte ter plaatsen van pand 6 vergroot

3: Algemene wijzigingen Toren 6:
- Gevelopbouw gewijzigd
- Ventilatie spuiserres door middel van gevelroosters

4: Algemene wijzigingen parkeren:
- Ventilatie roosters spoorzijde vervallen
- Laag -1 en +1, privaat parkeren, 179 benodigd, 179 aanwezig
- Laag 0, publiek parkeren, 75 benodigd, 79 aanwezig

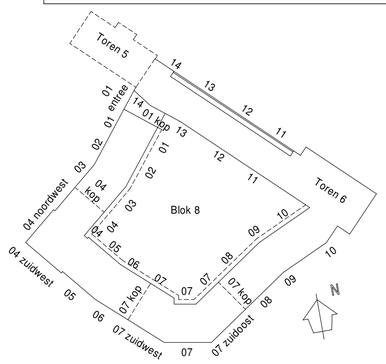

inbo
Modemweg 26
3821 BS Amersfoort

T +31 (0)33 286 82 11
Info@inbo.com
www.inbo.com

inbo b.v.
Amersfoort

Handelsregister Amersfoort
31026236

Project	Holland Park Diemen Toren 6 en Blok 8
Opdrachtgever	Amvest
Projectarchitect	PPHP (Blok 8), ZZDP (Toren 6)
Projectleider	Julian Aalbersberg
Onderwerp	Omgevingsvergunning Plattegrond 3e verdieping (1:200+P)
Getekend	LS - JA
Projectnummer	11359
Schaal	1:200
Formaat	A1

-definitief-

File	
Datum	19-06-2019
Wijziging	C
Wijzigingsdatum	21-06-2021

Bladnummer
B4-103

Toren 5
indiening aanvraag door derden

Renvooi Brandveiligheid

omgevingsvergunning, activiteit bouwen

	30min brandwerende scheiding		brandwerende scheiding, 2-zijdig
	60min brandwerende scheiding		brandwerende scheiding, 1-zijdig
vd	vrijloopdranger	rm	rookmelder
km	kleefmagneet		sleutelbuis/kluis
	zelfsluitende deur		entree
	zonder sleutel van binnenuit te openen		
	droge blusleiding		

Zie voor uitgangspunten en berekeningen bijgaande rapportage bij aanvraag omgevingsvergunning voor de activiteit bouwen

Renvooi Bouwkundig

omgevingsvergunning, activiteit bouwen

	prefab beton		plaatsingsruimte wasmachine/wasdroger
	in het werk gestort		mechanische ventilatie
	metselwerk baksteen	CVZ	centrale voorzieningskast
	metselwerk kalkzandsteen	FK	flatkast
	isolatie	CAI	centrale antenne inrichting
	gibo	ZSK	zwakstroomkast
	gibo hydro		
	gibo zwaar (DnT, A, K ≥32dB weerstand)		Noodoverstorten volgens opgave constructeur
	metalstud wand		Trappen en balustraden:
	voorzetwand geïsoleerd		- aantrede t.p.v. de klimlijn 220 mm
	vloertegelwerk		- hoogte van een optrede 182,4 mm (t.p.v. BG naar 1e verd.) 181,8 mm
	schacht		hoogte bordeshek en vloerafscheiding: 1000 mm vanaf bovenkant vloer 1200mm bij vloeren ≥ 13,0 m1 hoogte
ZW	zware deur ivm geluid		

| Elektrische installatie volgens NPR 5310

Algemene Plan wijzigingen

1: Algemene wijzigingen Blok 8 en Toren 6:


Individuele wijziging op tekening

- Toepassen regels Amsterdamse Bouwbrief
  - Vervallen kelder bergingen
  - Fiets parkeren toegevoegd, toegang spoorzijde
  - Bergingen in de woningen vergroot
- Schuifpuien gewijzigd in draaiende delen
- Techniek ruimten opgenomen op de begane grond
  - Sprinkler pomp ruimte en sprinkler bassin
  - Hydrofoorruimten
  - Nuts ruimten
- Plaatstalen binnenkozijnen zonder bovenlicht

2: Algemene wijzigingen Blok 8:
- HSB elementen 245 mm dik
- Hofgevel 110 mm verschoven
- Isolatie plafond commerciële ruimten vervallen
- Ontsluiting bouwnummer 8.7.08 en 8.7.09 gewijzigd
- Standaard woningtype stramien 8X-8Y
- Begane grond en 1e verdieping anderhalf stramien woningen gewijzigd in enkel stramien woning (+ 6woningen)
- Gevel aanpassingen begane grond en 1e verdieping op basis van enkel stramien woningen
- Scheidingswand tussen commercieel en doorsteek parkeergarage kalkzandsteen in plaats van puien
- Galerijen versmald en tweezijdig verbredingen laten vervallen
- Commerciële ruimte ter plaatsen van pand 6 vergroot

3: Algemene wijzigingen Toren 6:
- Gevelopbouw gewijzigd
- Ventilatie spuiserres door middel van gevelroosters

4: Algemene wijzigingen parkeren:
- Ventilatie roosters spoorzijde vervallen
- Laag -1 en +1, privaat parkeren, 179 benodigd, 179 aanwezig
- Laag 0, publiek parkeren, 75 benodigd, 79 aanwezig

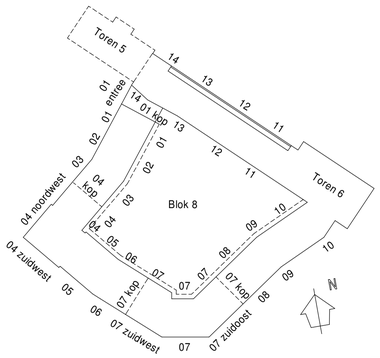

inbo
Modemweg 26
3821 BS Amersfoort

T +31 (0)33 286 82 11
Info@inbo.com
www.inbo.com

inbo b.v.
Amersfoort

Handelsregister Amersfoort
31026236

Project	Holland Park Diemen Toren 6 en Blok 8
Opdrachtgever	Amvest
Projectarchitect	PPHP (Blok 8), ZZDP (Toren 6)
Projectleider	Julian Aalbersberg
Onderwerp	Omgevingsvergunning Plattegrond 4e verdieping (12300+P)
Getekend	I.S. JA
Projectnummer	11359
Schaal	1:200
Formaat	A1
File	
Datum	19-06-2019
Wijziging	C
Wijzigingsdatum	21-06-2021
Bladnummer	B4-104

-definitief-

Toren 5
indiening aanvraag door derden

Renvooi Brandveiligheid

omgevingsvergunning, activiteit bouwen

	30min brandwerende scheiding		brandwerende scheiding, 2-zijdig
	60min brandwerende scheiding		brandwerende scheiding, 1-zijdig
vd	vrijloopdranger	rm	rookmelder
km	kleefmagneet		sleutelbuis/kluis
	zelfsluitende deur		entree
	zonder sleutel van binnenuit te openen		
	droge blusleiding		

Zie voor uitgangspunten en berekeningen bijgaande rapportage bij aanvraag omgevingsvergunning voor de activiteit bouwen

Renvooi Bouwkundig

omgevingsvergunning, activiteit bouwen

	prefab beton		plaatsingsruimte wasmachine/wasdroger
	in het werk gestort		mechanische ventilatie
	metselwerk baksteen	CVZ	centrale voorzieningskast
	metselwerk kalkzandsteen	FK	flatkast
	isolatie	CAI	centrale antenne inrichting
	gibo	ZSK	zwakstroomkast
	gibo hydro		
	gibo zwaar (DnT, A, K ≥32dB weerstand)		Noodoverstorten volgens opgave constructeur
	metalstud wand		Trappen en balustraden:
	voorzetwand geïsoleerd		- aantrede t.p.v. de kliklijn 220 mm
	vloertegelwerk		- hoogte van een optrede 182,4 mm (t.p.v. BG naar 1e verd.) 181,8 mm
	schacht		hoogte bordeshek en vloerafscheiding: 1000 mm vanaf bovenkant vloer 1200mm bij vloeren ≥ 13,0 m1 hoogte
ZW	zware deur ivm geluid		

| Elektrische installatie volgens NPR 5310

Algemene Plan wijzigingen

1: Algemene wijzigingen Blok 8 en Toren 6:


Individuele wijziging op tekening

- Toepassen regels Amsterdamse Bouwbrief
  - Vervallen kelder bergingen
  - Fiets parkeren toegevoegd, toegang spoorzijde
  - Bergingen in de woningen vergroot
- Schuifpuien gewijzigd in draaiende delen
- Techniek ruimten opgenomen op de begane grond
  - Sprinkler pomp ruimte en sprinkler bassin
  - Hydrofoorruimten
  - Nuts ruimten
- Plaatstalen binnenkozijnen zonder bovenlicht

2: Algemene wijzigingen Blok 8:
- HSB elementen 245 mm dik
- Hofgevel 110 mm verschoven
- Isolatie plafond commerciële ruimten vervallen
- Ontsluiting bouwnummer 8.7.08 en 8.7.09 gewijzigd
- Standaard woningtype stramien 8X-8Y
- Begane grond en 1e verdieping anderhalf stramien woningen gewijzigd in enkel stramien woning (+ 6woningen)
- Gevel aanpassingen begane grond en 1e verdieping op basis van enkel stramien woningen
- Scheidingswand tussen commercieel en doorsteek parkeergarage kalkzandsteen in plaats van puien
- Galerijen versmald en tweezijdig verbredingen laten vervallen
- Commerciële ruimte ter plaatsen van pand 6 vergroot

3: Algemene wijzigingen Toren 6:
- Gevelopbouw gewijzigd
- Ventilatie spuiserres door middel van gevelroosters

4: Algemene wijzigingen parkeren:
- Ventilatie roosters spoorzijde vervallen
- Laag -1 en +1, privaat parkeren, 179 benodigd, 179 aanwezig
- Laag 0, publiek parkeren, 75 benodigd, 79 aanwezig

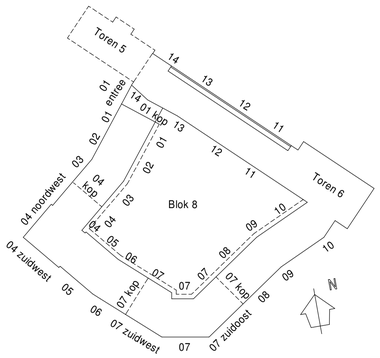

inbo
Modemweg 26
3821 BS Amersfoort

T +31 (0)33 286 82 11
Info@inbo.com
www.inbo.com

inbo b.v.
Amersfoort

Handelsregister Amersfoort
31026236

Project	Holland Park Diemen Toren 6 en Blok 8
Opdrachtgever	Amvest
Projectarchitect	PPHP (Blok 8), ZZDP (Toren 6)
Projectleider	Julian Aalbersberg
Onderwerp	Omgevingsvergunning Plattegrond 5e verdieping (10.400+P)
Getekend	LS JA
Projectnummer	11359
Schaal	1:200
Formaat	A1
File	
Datum	19-06-2019
Wijziging	C
Wijzigingsdatum	21-06-2021
Bladnummer	B4-105

-definitief-

Toren 5
indiening aanvraag door derden

Renvooi Brandveiligheid

omgevingsvergunning, activiteit bouwen

	30min brandwerende scheiding		brandwerende scheiding, 2-zijdig
	60min brandwerende scheiding		brandwerende scheiding, 1-zijdig
vd	vrijloopdranger	rm	rookmelder
km	kleefmagneet		sleutelbuis/kluis
	zelfsluitende deur		entree
	zonder sleutel van binnenuit te openen		
	droge blusleiding		

Zie voor uitgangspunten en berekeningen bijgaande rapportage bij aanvraag omgevingsvergunning voor de activiteit bouwen

Renvooi Bouwkundig

omgevingsvergunning, activiteit bouwen

	prefab beton		plaatsingsruimte wasmachine/wasdroger
	in het werk gestort		mechanische ventilatie
	metselwerk baksteen	CVZ	centrale voorzieningskast
	metselwerk kalkzandsteen	FK	flatkast
	isolatie	CAI	centrale antenne inrichting
	gibo	ZSK	zwakstroomkast
	gibo hydro		
	gibo zwaar (DnT, A, K ≥32dB weerstand)		Noodoverstorten volgens opgave constructeur
	metalstud wand		Trappen en balustraden:
	voorzetwand geïsoleerd		- aantrede t.p.v. de klimlijn 220 mm
	vloertegelwerk		- hoogte van een optrede 182,4 mm (t.p.v. BG naar 1e verd.) 181,8 mm
	schacht		hoogte bordeshek en vloerafscheiding: 1000 mm vanaf bovenkant vloer 1200mm bij vloeren ≥ 13,0 m1 hoogte
ZW	zware deur ivm geluid		

| Elektrische installatie volgens NPR 5310

Algemene Plan wijzigingen

1: Algemene wijzigingen Blok 8 en Toren 6:


Individuele wijziging op tekening

- Toepassen regels Amsterdamse Bouwbrief
  - Vervallen kelder bergingen
  - Fiets parkeren toegevoegd, toegang spoorzijde
  - Bergingen in de woningen vergroot
- Schuifpuien gewijzigd in draaiende delen
- Techniek ruimten opgenomen op de begane grond
  - Sprinkler pomp ruimte en sprinkler bassin
  - Hydrofoorruimten
  - Nuts ruimten
- Plaatstalen binnenkozijnen zonder bovenlicht

2: Algemene wijzigingen Blok 8:
- HSB elementen 245 mm dik
- Hofgevel 110 mm verschoven
- Isolatie plafond commerciële ruimten vervallen
- Ontsluiting bouwnummer 8.7.08 en 8.7.09 gewijzigd
- Standaard woningtype stramien 8X-8Y
- Begane grond en 1e verdieping anderhalf stramien woningen gewijzigd in enkel stramien woning (+ 6woningen)
- Gevel aanpassingen begane grond en 1e verdieping op basis van enkel stramien woningen
- Scheidingswand tussen commercieel en doorsteek parkeergarage kalkzandsteen in plaats van puien
- Galerijen versmald en tweezijdig verbredingen laten vervallen
- Commerciële ruimte ter plaatsen van pand 6 vergroot

3: Algemene wijzigingen Toren 6:
- Gevelopbouw gewijzigd
- Ventilatie spuiserres door middel van gevelroosters

4: Algemene wijzigingen parkeren:
- Ventilatie roosters spoorzijde vervallen
- Laag -1 en +1, privaat parkeren, 179 benodigd, 179 aanwezig
- Laag 0, publiek parkeren, 75 benodigd, 79 aanwezig

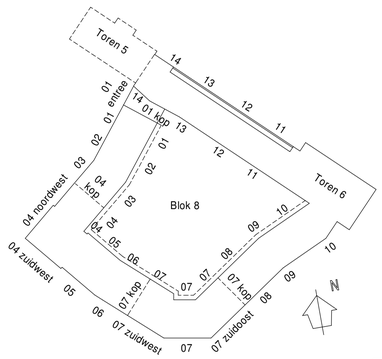

inbo
Modemweg 26
3821 BS Amersfoort

T +31 (0)33 286 82 11
Info@inbo.com
www.inbo.com

inbo b.v.
Amersfoort
Handelsregister Amersfoort
31026236

Project	Holland Park Diemen Toren 6 en Blok 8
Opdrachtgever	Amvest
Projectarchitect	PPHP (Blok 8), ZZDP (Toren 6)
Projectleider	Julian Aalbersberg
Onderwerp	Omgevingsvergunning Plattegrond 6e verdieping (11500+P)
Getekend	I.S. / J.A.
Projectnummer	11359
Schaal	1:200
Formaat	A1
File	
Datum	19-06-2019
Wijziging	C
Wijzigingsdatum	21-06-2021

-definitief-

Bladnummer B4-106

Toren 5
indiening aanvraag door derden

Renvooi Brandveiligheid

omgevingsvergunning, activiteit bouwen

	30min brandwerende scheiding		brandwerende scheiding, 2-zijdig
	60min brandwerende scheiding		brandwerende scheiding, 1-zijdig
vd	vrijloopdranger	rm	rookmelder
km	kleefmagneet		sleutelbuis/kluis
	zelfsluitende deur		entree
	zonder sleutel van binnenuit te openen		
	droge blusleiding		

Zie voor uitgangspunten en berekeningen bijgaande rapportage bij aanvraag omgevingsvergunning voor de activiteit bouwen

Renvooi Bouwkundig

omgevingsvergunning, activiteit bouwen

	prefab beton		plaatsingsruimte wasmachine/wasdroger
	in het werk gestort		mechanische ventilatie
	metselwerk baksteen	CVZ	centrale voorzieningskast
	metselwerk kalkzandsteen	FK	flatkast
	isolatie	CAI	centrale antenne inrichting
	gibo	ZSK	zwakstroomkast
	gibo hydro		
	gibo zwaar (DnT, A, K ≥32dB weerstand)		Noodoverstorten volgens opgave constructeur
	metalstud wand		Trappen en balustraden:
	voorzetwand geïsoleerd		- aantrede t.p.v. de klimlijn 220 mm
	vloertegelwerk		- hoogte van een optrede 182,4 mm (t.p.v. BG naar 1e verd.) 181,8 mm
	schacht		hoogte bordeshek en vloerafscheiding: 1000 mm vanaf bovenkant vloer 1200mm bij vloeren ≥ 13,0 m1 hoogte
ZW	zware deur ivm geluid		

| Elektrische installatie volgens NPR 5310

Algemene Plan wijzigingen

1: Algemene wijzigingen Blok 8 en Toren 6:


Individuele wijziging op tekening

- Toepassen regels Amsterdamse Bouwbrief
  - Vervallen kelder bergingen
  - Fiets parkeren toegevoegd, toegang spoorzijde
  - Bergingen in de woningen vergroot
- Schuifpuien gewijzigd in draaiende delen
- Techniek ruimten opgenomen op de begane grond
  - Sprinkler pomp ruimte en sprinkler bassin
  - Hydrofoorruimten
  - Nuts ruimten
- Plaatstalen binnenkozijnen zonder bovenlicht

2: Algemene wijzigingen Blok 8:
- HSB elementen 245 mm dik
- Hofgevel 110 mm verschoven
- Isolatie plafond commerciële ruimten vervallen
- Ontsluiting bouwnummer 8.7.08 en 8.7.09 gewijzigd
- Standaard woningtype stramien 8X-8Y
- Begane grond en 1e verdieping anderhalf stramien woningen gewijzigd in enkel stramien woning (+ 6woningen)
- Gevel aanpassingen begane grond en 1e verdieping op basis van enkel stramien woningen
- Scheidingswand tussen commercieel en doorsteek parkeergarage kalkzandsteen in plaats van puien
- Galerijen versmald en tweezijdig verbredingen laten vervallen
- Commerciële ruimte ter plaatsen van pand 6 vergroot

3: Algemene wijzigingen Toren 6:
- Gevelopbouw gewijzigd
- Ventilatie spuiserres door middel van gevelroosters

4: Algemene wijzigingen parkeren:
- Ventilatie roosters spoorzijde vervallen
- Laag -1 en +1, privaat parkeren, 179 benodigd, 179 aanwezig
- Laag 0, publiek parkeren, 75 benodigd, 79 aanwezig

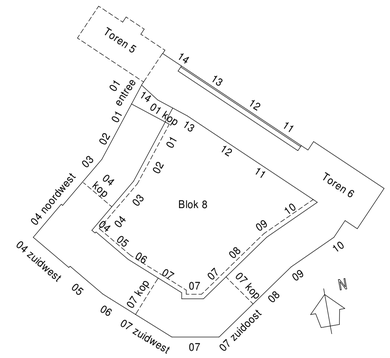

inbo
Modemweg 26
3821 BS Amersfoort

T +31 (0)33 286 82 11
Info@inbo.com
www.inbo.com

inbo b.v.
Amersfoort

Handelsregister Amersfoort
31026236

Project	Holland Park Diemen Toren 6 en Blok 8
Opdrachtgever	Amvest
Projectarchitect	PPHP (Blok 8), ZZDP (Toren 6)
Projectleider	Julian Aalbersberg
Onderwerp	Omgevingsvergunning Plattegrond 7e verdieping (22.500+P)
Getekend	LS JA
Projectnummer	11359
Schaal	1:200
Formaat	A1
File	
Datum	19-06-2019
Wijziging	C
Wijzigingsdatum	21-06-2021
Bladnummer	B4-107

-definitief-

Toren 5
indiening aanvraag door derden

pandnr. 14
pandnr. 13
pandnr. 12
pandnr. 11
pandnr. 14 entree
pandnr. 01
pandnr. 02
pandnr. 03
pandnr. 04 noordwest
pandnr. 04 zuidwest
pandnr. 05
pandnr. 06
pandnr. 07 zuidwest
pandnr. 07
pandnr. 07 zuidoost
pandnr. 08
pandnr. 09
pandnr. 10

Dak voorzien van aanlijnbeveiliging t.b.v. vlbeveiliging dakwerkzaamheden.
PV panelen volgens opgave installatie adviseur

naar snijpunt as 8.Q en as 8.18
naar snijpunt as 8.Q en as 8.21
naar snijpunt as 8.Z en as 8.20

Bouwnr:8.8.01 woonkamer + keuken 35,0 m²
Bouwnr:8.8.02 woonkamer + keuken 42,6 m²
Bouwnr:8.8.03 woonkamer + keuken 27,8 m²
Bouwnr:8.8.04 woonkamer + keuken 33,9 m²
Bouwnr:8.8.01 woonkamer + keuken 38,1 m²
Bouwnr:8.8.02 woonkamer + keuken 24,2 m²
Bouwnr:8.8.03 woonkamer + keuken 31,7 m²

Renvooi Brandveiligheid

omgevingsvergunning, activiteit bouwen

	30min brandwerende scheiding		brandwerende scheiding, 2-zijdig
	60min brandwerende scheiding		brandwerende scheiding, 1-zijdig
vd	vrijloopdranger	rm	rookmelder
km	kleefmagneet		sleutelbuis/kluis
	zelfsluitende deur		entree
	zonder sleutel van binnenuit te openen		
	droge blusleiding		

Zie voor uitgangspunten en berekeningen bijgaande rapportage bij aanvraag omgevingsvergunning voor de activiteit bouwen

Renvooi Bouwkundig

omgevingsvergunning, activiteit bouwen

	prefab beton		plaatsingsruimte wasmachine/wasdroger
	in het werk gestort		mechanische ventilatie
	metselwerk baksteen	CVZ	centrale voorzieningskast
	metselwerk kalkzandsteen	FK	flatkast
	isolatie	CAI	centrale antenne inrichting
	gibo	ZSK	zwakstroomkast
	gibo hydro		
	gibo zwaar (DnT, A, K ≥32dB weerstand)		Noodoverstorten volgens opgave constructeur
	metalstud wand		Trappen en balustraden:
	voorzetwand geïsoleerd		- aantrede t.p.v. de klimlijn 220 mm
	vloertegelwerk		- hoogte van een optrede 182,4 mm (t.p.v. BG naar 1e verd.) 181,8 mm
	schacht		hoogte bordeshek en vloerafscheiding: 1000 mm vanaf bovenkant vloer 1200mm bij vloeren ≥ 13,0 m1 hoogte
ZW	zware deur ivm geluid		

| Elektrische installatie volgens NPR 5310

Algemene Plan wijzigingen

1: Algemene wijzigingen Blok 8 en Toren 6:


Individuele wijziging op tekening

- Toepassen regels Amsterdamse Bouwbrief
  - Vervallen kelder bergingen
  - Fiets parkeren toegevoegd, toegang spoorzijde
  - Bergingen in de woningen vergroot
- Schuifpuien gewijzigd in draaiende delen
- Techniek ruimten opgenomen op de begane grond
  - Sprinkler pomp ruimte en sprinkler bassin
  - Hydrofoorruimten
  - Nuts ruimten
- Plaatstalen binnenkozijnen zonder bovenlicht

2: Algemene wijzigingen Blok 8:
- HSB elementen 245 mm dik
- Hofgevel 110 mm verschoven
- Isolatie plafond commerciële ruimten vervallen
- Ontsluiting bouwnummer 8.7.08 en 8.7.09 gewijzigd
- Standaard woningtype stramien 8X-8Y
- Begane grond en 1e verdieping anderhalf stramien woningen gewijzigd in enkel stramien woning (+ 6woningen)
- Gevel aanpassingen begane grond en 1e verdieping op basis van enkel stramien woningen
- Scheidingswand tussen commercieel en doorsteek parkeergarage kalkzandsteen in plaats van puien
- Galerijen versmald en tweezijdig verbredingen laten vervallen
- Commerciële ruimte ter plaatsen van pand 6 vergroot

3: Algemene wijzigingen Toren 6:
- Gevelopbouw gewijzigd
- Ventilatie spuiserres door middel van gevelroosters

4: Algemene wijzigingen parkeren:
- Ventilatie roosters spoorzijde vervallen
- Laag -1 en +1, privaat parkeren, 179 benodigd, 179 aanwezig
- Laag 0, publiek parkeren, 75 benodigd, 79 aanwezig

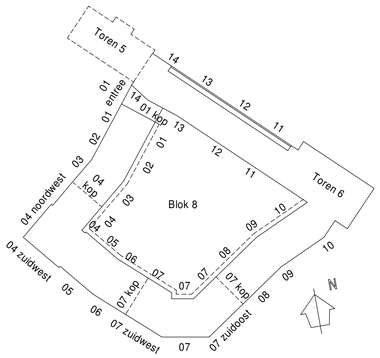

inbo
Modemweg 26
3821 BS Amersfoort

T +31 (0)33 286 82 11
Info@inbo.com
www.inbo.com

inbo b.v.
Amersfoort

Handelsregister Amersfoort
31026236

Project	Holland Park Diemen Toren 6 en Blok 8
Opdrachtgever	Amvest
Projectarchitect	PPHP (Blok 8), ZZDP (Toren 6)
Projectleider	Julian Aalbersberg
Onderwerp	Omgevingsvergunning Plattegrond 8e verdieping (25.700+P)
Getekend	I.S. JA
Projectnummer	11359
Schaal	1:200
Formaat	A1
File	
Datum	19-06-2019
Wijziging	C
Wijzigingsdatum	21-06-2021

-definitief-

inbo

Bladnummer
B4-108

Toren 5
indiening aanvraag door derden

Renvooi Brandveiligheid

omgevingsvergunning, activiteit bouwen

	30min brandwerende scheiding		brandwerende scheiding, 2-zijdig
	60min brandwerende scheiding		brandwerende scheiding, 1-zijdig
vd	vrijloopdranger	rm	rookmelder
km	kleefmagneet		sleutelbuis/kluis
	zelfsluitende deur		entree
	zonder sleutel van binnenuit te openen		
	droge blusleiding		

Zie voor uitgangspunten en berekeningen bijgaande rapportage bij aanvraag omgevingsvergunning voor de activiteit bouwen

Renvooi Bouwkundig

omgevingsvergunning, activiteit bouwen

	prefab beton		plaatsingsruimte wasmachine/wasdroger
	in het werk gestort		mechanische ventilatie
	metselwerk baksteen	CVZ	centrale voorzieningskast
	metselwerk kalkzandsteen	FK	flatkast
	isolatie	CAI	centrale antenne inrichting
	gibo	ZSK	zwakstroomkast
	gibo hydro		
	gibo zwaar (DnT, A, K ≥32dB weerstand)		Noodoverstorten volgens opgave constructeur
	metalstud wand		Trappen en balustraden:
	voorzetwand geïsoleerd		- aantrede t.p.v. de klimlijn 220 mm - hoogte van een optrede 182,4 mm (t.p.v. BG naar 1e verd.) 181,8 mm
	vloertegelwerk		hoogte bordeshek en vloerafscheiding: 1000 mm vanaf bovenkant vloer 1200mm bij vloeren ≥ 13,0 m1 hoogte
	schacht		
ZW	zware deur ivm geluid		

| Elektrische installatie volgens NPR 5310

Algemene Plan wijzigingen

1: Algemene wijzigingen Blok 8 en Toren 6:


Individuele wijziging op tekening

- Toepassen regels Amsterdamse Bouwbrief
  - Vervallen kelder bergingen
  - Fiets parkeren toegevoegd, toegang spoorzijde
  - Bergingen in de woningen vergroot
- Schuifpuien gewijzigd in draaiende delen
- Techniek ruimten opgenomen op de begane grond
  - Sprinkler pomp ruimte en sprinkler bassin
  - Hydrofoorruimten
  - Nuts ruimten
- Plaatstalen binnenkozijnen zonder bovenlicht

2: Algemene wijzigingen Blok 8:
- HSB elementen 245 mm dik
- Hofgevel 110 mm verschoven
- Isolatie plafond commerciële ruimten vervallen
- Ontsluiting bouwnummer 8.7.08 en 8.7.09 gewijzigd
- Standaard woningtype stramien 8X-8Y
- Begane grond en 1e verdieping anderhalf stramien woningen gewijzigd in enkel stramien woning (+ 6woningen)
- Gevel aanpassingen begane grond en 1e verdieping op basis van enkel stramien woningen
- Scheidingswand tussen commercieel en doorsteek parkeergarage kalkzandsteen in plaats van puien
- Galerijen versmald en tweezijdig verbredingen laten vervallen
- Commerciële ruimte ter plaatsen van pand 6 vergroot

3: Algemene wijzigingen Toren 6:
- Gevelopbouw gewijzigd
- Ventilatie spuiserres door middel van gevelroosters

4: Algemene wijzigingen parkeren:
- Ventilatie roosters spoorzijde vervallen
- Laag -1 en +1, privaat parkeren, 179 benodigd, 179 aanwezig
- Laag 0, publiek parkeren, 75 benodigd, 79 aanwezig

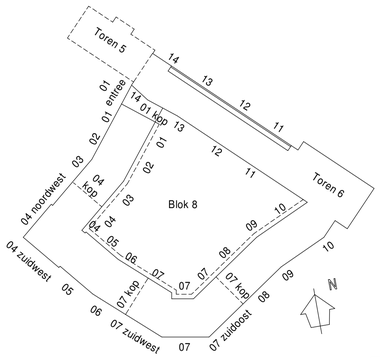

inbo
Modemweg 26
3821 BS Amersfoort

T +31 (0)33 286 82 11
Info@inbo.com
www.inbo.com

inbo b.v.
Amersfoort

Handelsregister Amersfoort
31026236

Project	Holland Park Diemen Toren 6 en Blok 8
Opdrachtgever	Amvest
Projectarchitect	PPHP (Blok 8), ZZDP (Toren 6)
Projectleider	Julian Aalbersberg
Onderwerp	Omgevingsvergunning Plattegrond 9e verdieping (20.300+P)
Getekend	LS JA
Projectnummer	11359
Schaal	1:200
Formaat	A1
File	
Datum	19-06-2019
Wijziging	C
Wijzigingsdatum	21-06-2021
Bladnummer	B4-109

-definitief-

Toren 5
indiening aanvraag door derden

Renvooi Brandveiligheid

omgevingsvergunning, activiteit bouwen

	30min brandwerende scheiding		brandwerende scheiding, 2-zijdig
	60min brandwerende scheiding		brandwerende scheiding, 1-zijdig
vd	vrijloopdranger	rm	rookmelder
km	kleefmagneet		sleutelbuis/kluis
	zelfsluitende deur		entree
	zonder sleutel van binnenuit te openen		
	droge blusleiding		

Zie voor uitgangspunten en berekeningen bijgaande rapportage bij aanvraag omgevingsvergunning voor de activiteit bouwen

Renvooi Bouwkundig

omgevingsvergunning, activiteit bouwen

	prefab beton		plaatsingsruimte wasmachine/wasdroger
	in het werk gestort		mechanische ventilatie
	metselwerk baksteen	CVZ	centrale voorzieningskast
	metselwerk kalkzandsteen	FK	flatkast
	isolatie	CAI	centrale antenne inrichting
	gibo	ZSK	zwakstroomkast
	gibo hydro		
	gibo zwaar (DnT, A, K ≥32dB weerstand)		
	metalstud wand		
	voorzetwand geïsoleerd		
	vloertegelwerk		
	schacht		
ZW	zware deur ivm geluid		

Noodoverstorten volgens opgave constructeur

Trappen en balustraden:

- aantrede t.p.v. de klimlijn 220 mm
- hoogte van een optrede (t.p.v. BG naar 1e verd.) 182,4 mm / 181,8 mm

hoogte bordeshek en vloerafscheiding:
1000 mm vanaf bovenkant vloer
1200mm bij vloeren ≥ 13,0 m1 hoogte

| Elektrische installatie volgens NPR 5310

Algemene Plan wijzigingen

1: Algemene wijzigingen Blok 8 en Toren 6:

Individuele wijziging op tekening

- Toepassen regels Amsterdamse Bouwbrief
  - Vervallen kelder bergingen
  - Fiets parkeren toegevoegd, toegang spoorzijde
  - Bergingen in de woningen vergroot
- Schuifpuien gewijzigd in draaiende delen
- Techniek ruimten opgenomen op de begane grond
  - Sprinkler pomp ruimte en sprinkler bassin
  - Hydrofoorruimten
  - Nuts ruimten
- Plaatstalen binnenkozijnen zonder bovenlicht

2: Algemene wijzigingen Blok 8:


- HSB elementen 245 mm dik
- Hofgevel 110 mm verschoven
- Isolatie plafond commerciële ruimten vervallen
- Ontsluiting bouwnummer 8.7.08 en 8.7.09 gewijzigd
- Standaard woningtype stramien 8X-8Y
- Begane grond en 1e verdieping anderhalf stramien woningen gewijzigd in enkel stramien woning (+ 6woningen)
- Gevel aanpassingen begane grond en 1e verdieping op basis van enkel stramien woningen
- Scheidingswand tussen commercieel en doorsteek parkeergarage kalkzandsteen in plaats van puien
- Galerijen versmald en tweezijdig verbredingen laten vervallen
- Commerciële ruimte ter plaatsen van pand 6 vergroot

3: Algemene wijzigingen Toren 6:

- Gevelopbouw gewijzigd
- Ventilatie spuiserres door middel van gevelroosters

4: Algemene wijzigingen parkeren:

- Ventilatie roosters spoorzijde vervallen
- Laag -1 en +1, privaat parkeren, 179 benodigd, 179 aanwezig
- Laag 0, publiek parkeren, 75 benodigd, 79 aanwezig

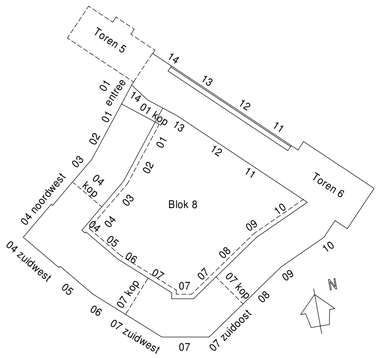

inbo
Modemweg 26
3821 BS Amersfoort


T +31 (0)33 286 82 11
Info@inbo.com
www.inbo.com

inbo b.v.
Amersfoort

Handelsregister Amersfoort
31026236

Project	Holland Park Diemen Toren 6 en Blok 8
Opdrachtgever	Amvest
Projectarchitect	PPHP (Blok 8), ZZDP (Toren 6)
Projectleider	Julian Aalbersberg
Onderwerp	Omgevingsvergunning Plattegrond 10e verdieping (3.900+P)
Getekend	LS JA
File	
Projectnummer	11359
Datum	19-06-2019
Schaal	1:200
Wijziging	C
Formaat	A1
Wijzigingsdatum	21-06-2021
Bladnummer	B4-110

-definitief

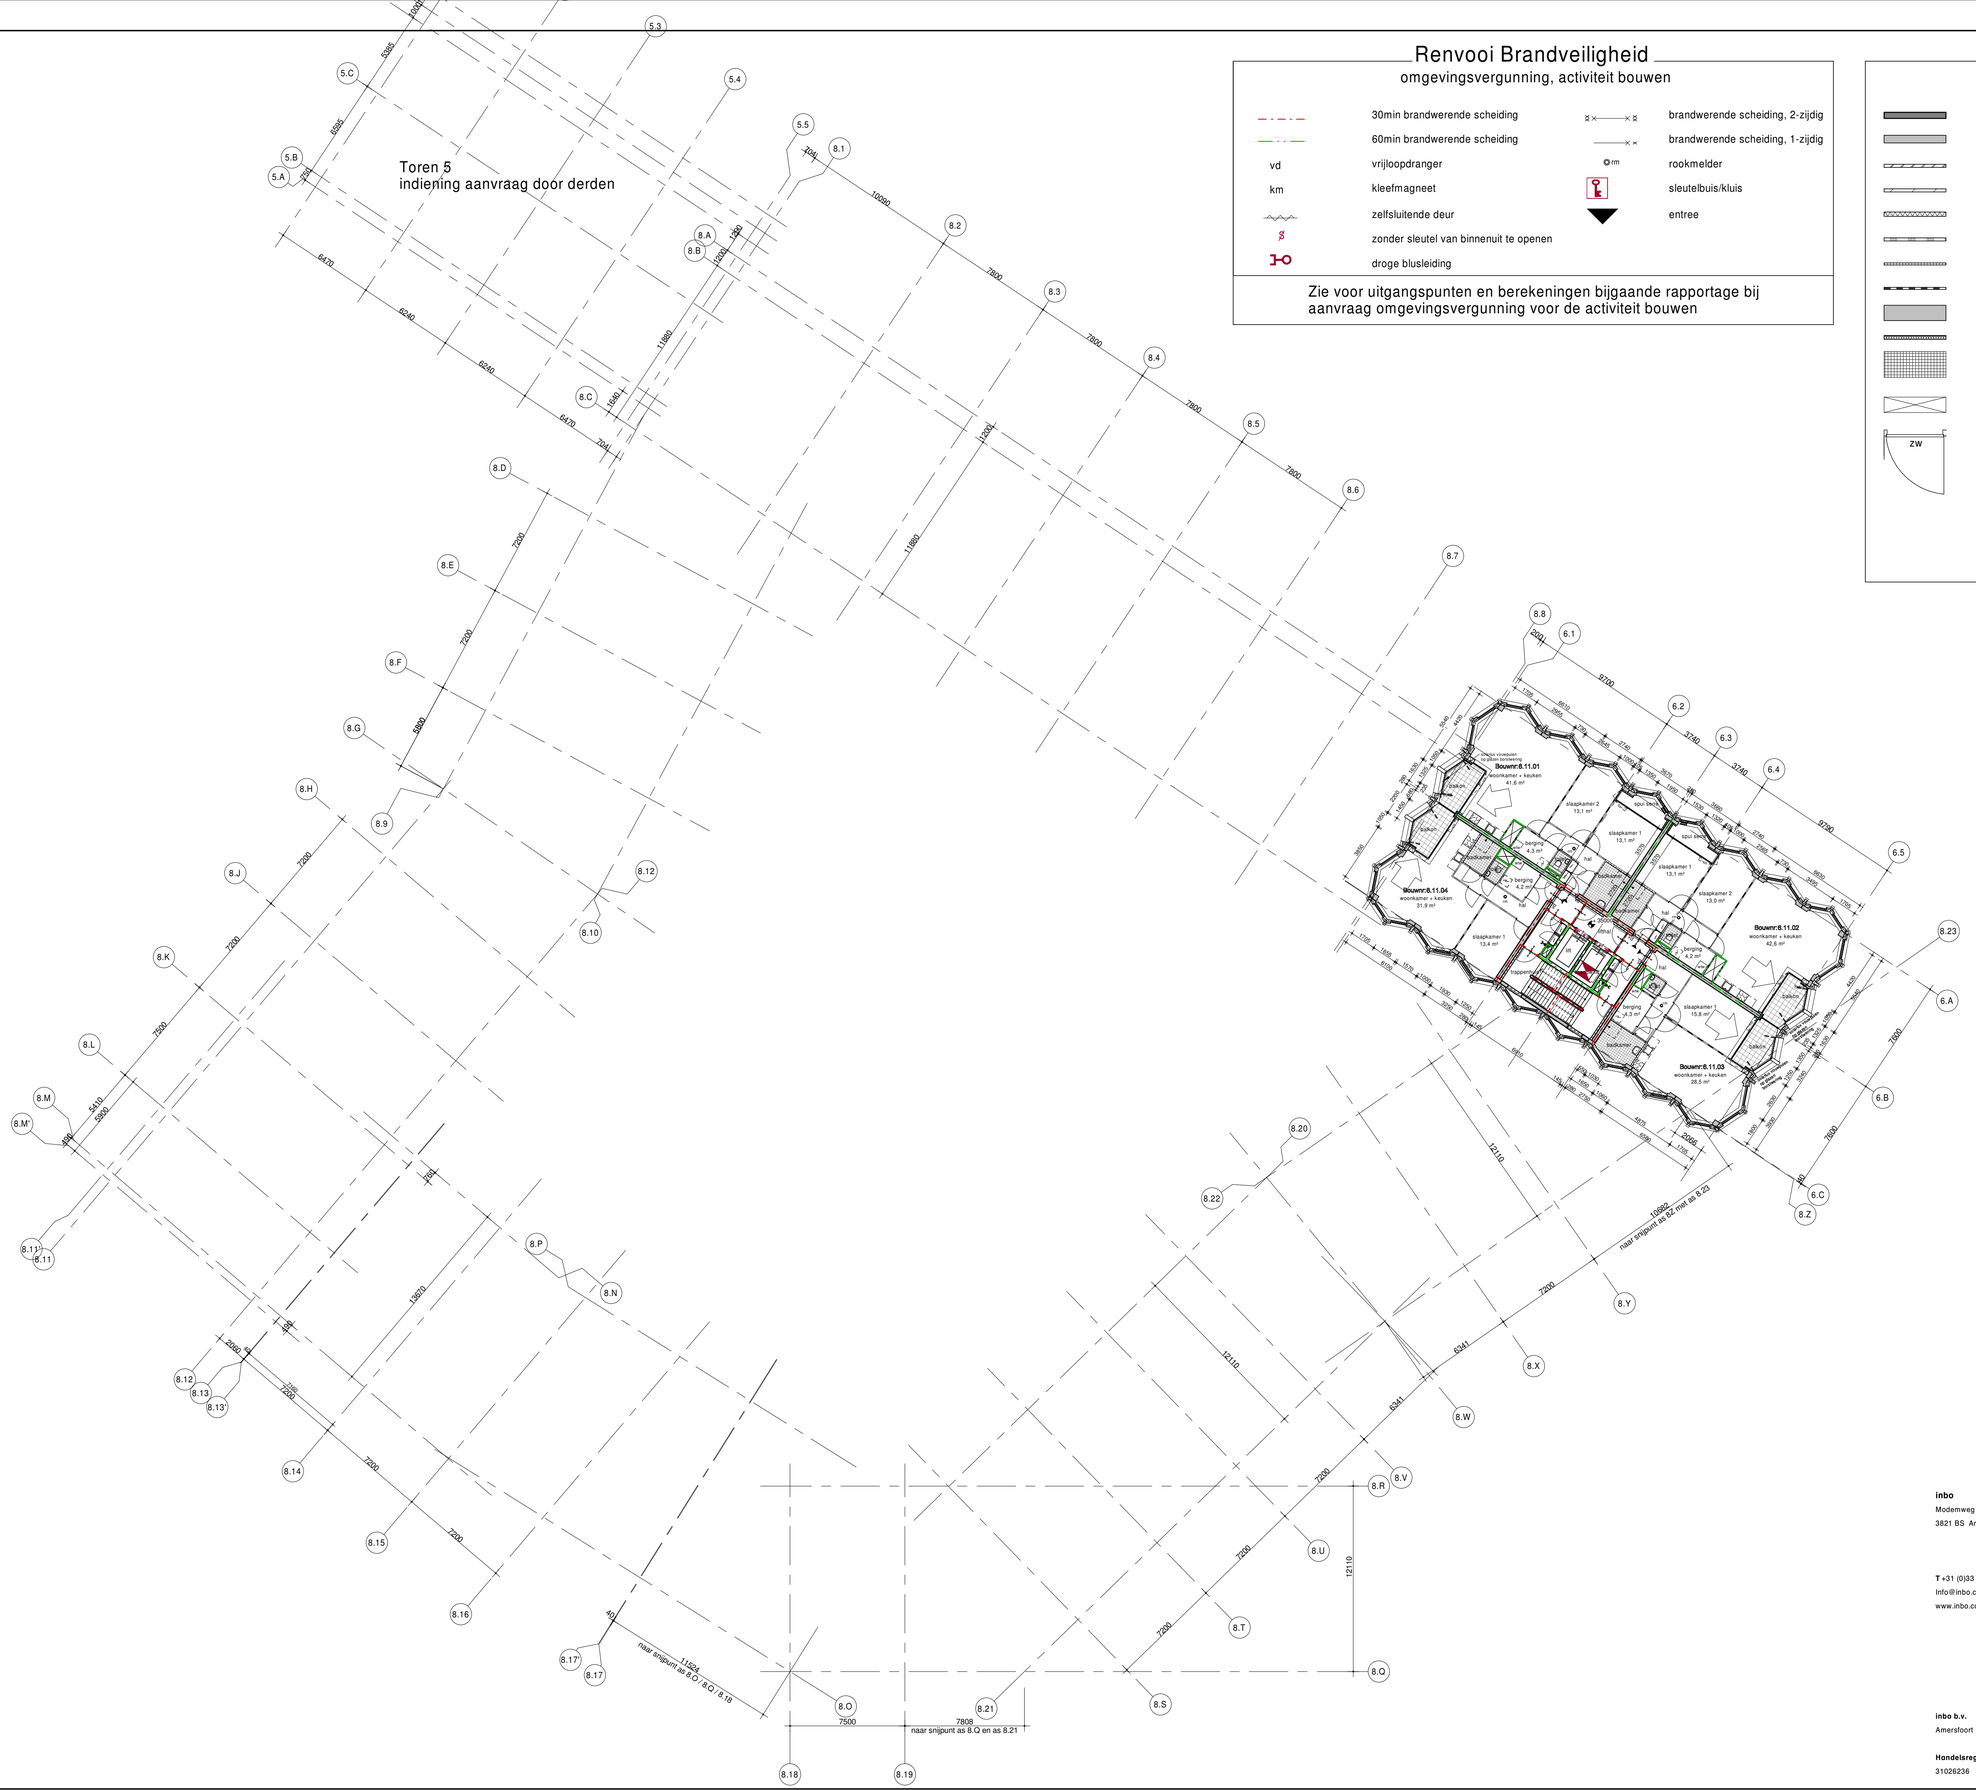

Renvooi Brandveiligheid

omgevingsvergunning, activiteit bouwen

	30min brandwerende scheiding		brandwerende scheiding, 2-zijdig
	60min brandwerende scheiding		brandwerende scheiding, 1-zijdig
vd	vrijloopdranger	rm	rookmelder
km	kleefmagneet		sleutelbuis/kluis
	zelfsluitende deur		entree
	zonder sleutel van binnenuit te openen		
	droge blusleiding		

Zie voor uitgangspunten en berekeningen bijgaande rapportage bij aanvraag omgevingsvergunning voor de activiteit bouwen

Renvooi Bouwkundig

omgevingsvergunning, activiteit bouwen

	prefab beton		plaatsingsruimte wasmachine/wasdroger
	in het werk gestort		mechanische ventilatie
	metselwerk baksteen	CVZ	centrale voorzieningskast
	metselwerk kalkzandsteen	FK	flatkast
	isolatie	CAI	centrale antenne inrichting
	gibo	ZSK	zwakstroomkast
	gibo hydro		
	gibo zwaar (DnT, A, K ≥32dB weerstand)		
	metalstud wand		
	voorzetwand geïsoleerd		
	vloertegelwerk		
	schacht		
ZW	zware deur ivm geluid		

Noodoverstorten volgens opgave constructeur

Trappen en balustraden:

- aantrede t.p.v. de klimlijn 220 mm
- hoogte van een optrede 182,4 mm (t.p.v. BG naar 1e verd.) 181,8 mm

hoogte bordeshek en vloerafscheiding:
1000 mm vanaf bovenkant vloer
1200mm bij vloeren ≥ 13,0 m1 hoogte

| Elektrische installatie volgens NPR 5310

Algemene Plan wijzigingen

1: Algemene wijzigingen Blok 8 en Toren 6:

Individuele wijziging op tekening

- Toepassen regels Amsterdamse Bouwbrief
  - Vervallen kelder bergingen
  - Fiets parkeren toegevoegd, toegang spoorzijde
  - Bergingen in de woningen vergroot
- Schuifpuien gewijzigd in draaiende delen
- Techniek ruimten opgenomen op de begane grond
  - Sprinkler pomp ruimte en sprinkler bassin
  - Hydrofoorruimten
  - Nuts ruimten
- Plaatstalen binnenkozijnen zonder bovenlicht

2: Algemene wijzigingen Blok 8:


- HSB elementen 245 mm dik
- Hofgevel 110 mm verschoven
- Isolatie plafond commerciële ruimten vervallen
- Ontsluiting bouwnummer 8.7.08 en 8.7.09 gewijzigd
- Standaard woningtype stramien 8X-8Y
- Begane grond en 1e verdieping anderhalf stramien woningen gewijzigd in enkel stramien woning (+ 6woningen)
- Gevel aanpassingen begane grond en 1e verdieping op basis van enkel stramien woningen
- Scheidingswand tussen commercieel en doorsteek parkeergarage kalkzandsteen in plaats van puien
- Galerijen versmald en tweezijdig verbredingen laten vervallen
- Commerciële ruimte ter plaatsen van pand 6 vergroot

3: Algemene wijzigingen Toren 6:

- Gevelopbouw gewijzigd
- Ventilatie spuiserres door middel van gevelroosters

4: Algemene wijzigingen parkeren:

- Ventilatie roosters spoorzijde vervallen
- Laag -1 en +1, privaat parkeren, 179 benodigd, 179 aanwezig
- Laag 0, publiek parkeren, 75 benodigd, 79 aanwezig

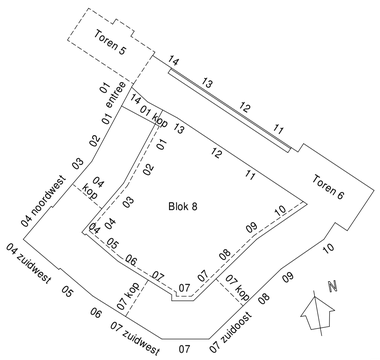

inbo
Modemweg 26
3821 BS Amersfoort

T +31 (0)33 286 82 11
Info@inbo.com
www.inbo.com


inbo b.v.
Amersfoort

Handelsregister Amersfoort
31026236

Project	Holland Park Diemen Toren 6 en Blok 8
Opdrachtgever	Amvest
Projectarchitect	PPHP (Blok 8), ZZDP (Toren 6)
Projectleider	Julian Aalbersberg
Onderwerp	Omgevingsvergunning Plattegrond 11e verdieping (3.5000+P)
Getekend	LS JA
File	
Projectnummer	11359
Datum	19-06-2019
Schaal	1:200
Wijziging	C
Formaat	A1
Wijzigingsdatum	21-06-2021
Bladnummer	B4-111

-definitief

inbo

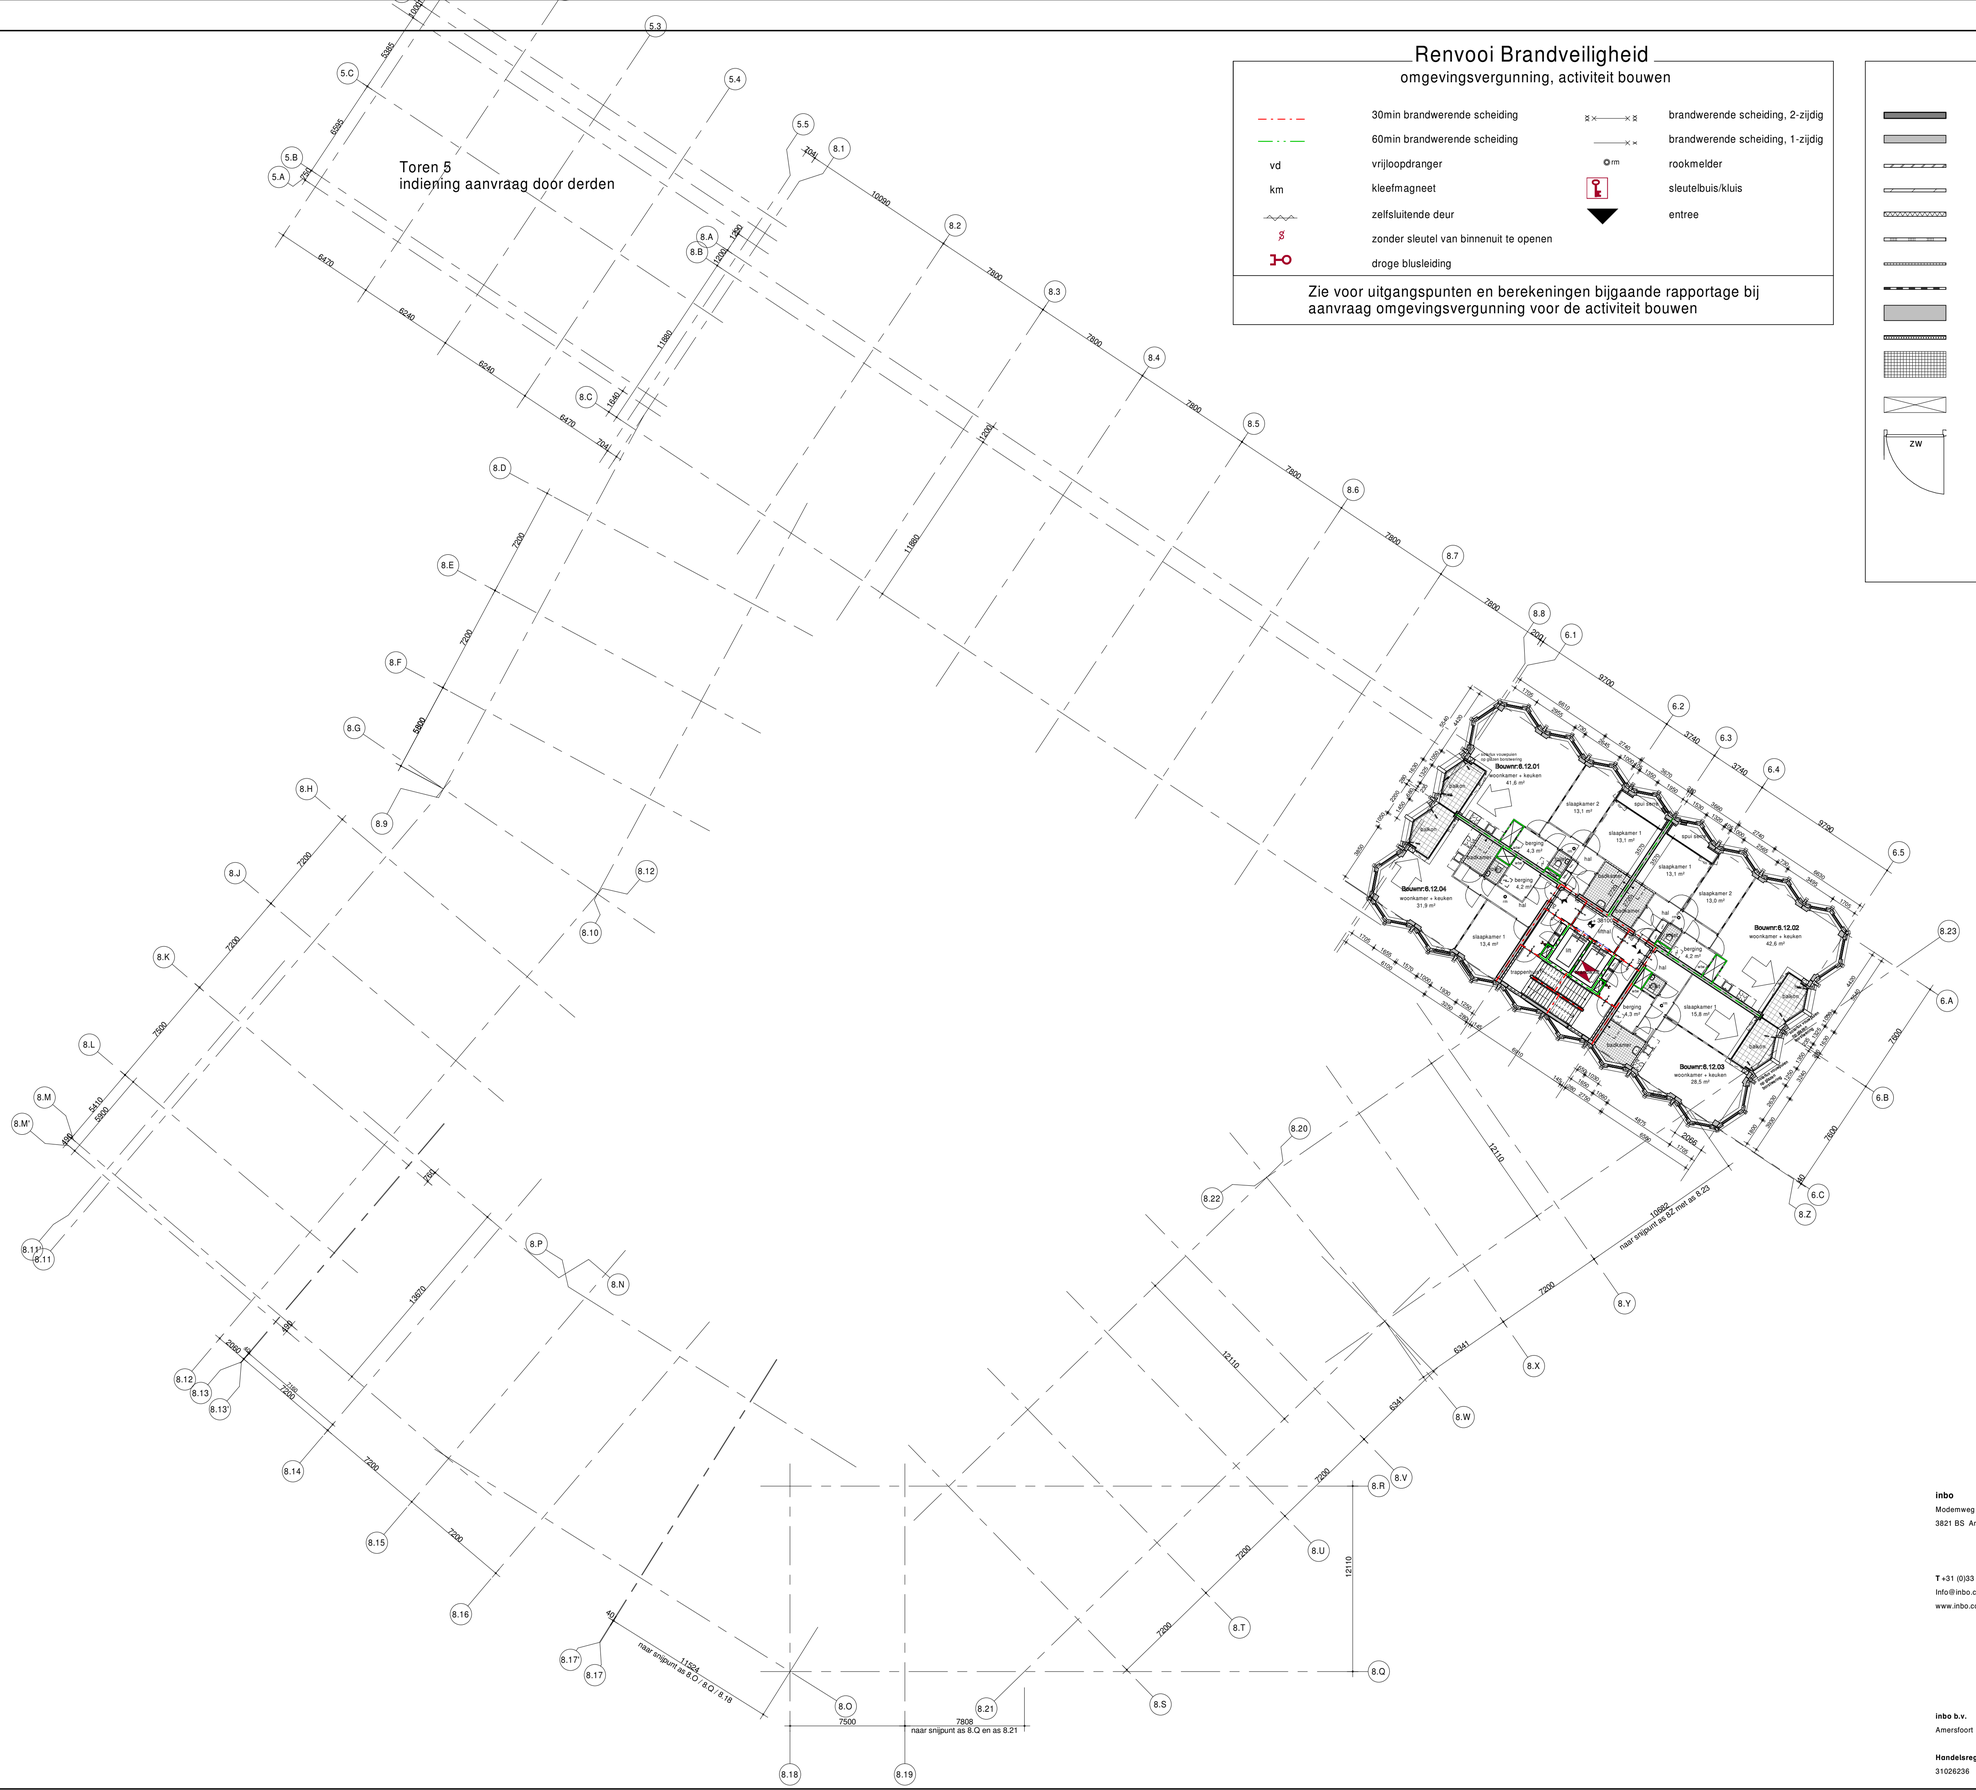

Renvooi Brandveiligheid

omgevingsvergunning, activiteit bouwen

	30min brandwerende scheiding		brandwerende scheiding, 2-zijdig
	60min brandwerende scheiding		brandwerende scheiding, 1-zijdig
vd	vrijloopdranger	rm	rookmelder
km	kleefmagneet		sleutelbuis/kluis
	zelfsluitende deur		entree
	zonder sleutel van binnenuit te openen		
	droge blusleiding		

Zie voor uitgangspunten en berekeningen bijgaande rapportage bij aanvraag omgevingsvergunning voor de activiteit bouwen

Renvooi Bouwkundig

omgevingsvergunning, activiteit bouwen

	prefab beton		plaatsingsruimte wasmachine/wasdroger
	in het werk gestort		mechanische ventilatie
	metselwerk baksteen	CVZ	centrale voorzieningskast
	metselwerk kalkzandsteen	FK	flatkast
	isolatie	CAI	centrale antenne inrichting
	gibo	ZSK	zwakstroomkast
	gibo hydro		
	gibo zwaar (DnT, A, K ≥32dB weerstand)		Noodoverstorten volgens opgave constructeur
	metalstud wand		Trappen en balustraden:
	voorzetwand geïsoleerd		- aantrede t.p.v. de klimlijn 220 mm
	vloertegelwerk		- hoogte van een optrede 182,4 mm (t.p.v. BG naar 1e verd.) 181,8 mm
	schacht		hoogte bordeshek en vloerafscheiding: 1000 mm vanaf bovenkant vloer 1200mm bij vloeren ≥ 13,0 m1 hoogte
ZW	zware deur ivm geluid		

| Elektrische installatie volgens NPR 5310

Algemene Plan wijzigingen

1: Algemene wijzigingen Blok 8 en Toren 6:

Individuele wijziging op tekening

- Toepassen regels Amsterdamse Bouwbrief
  - Vervallen kelder bergingen
  - Fiets parkeren toegevoegd, toegang spoorzijde
  - Bergingen in de woningen vergroot
- Schuifpuien gewijzigd in draaiende delen
- Techniek ruimten opgenomen op de begane grond
  - Sprinkler pomp ruimte en sprinkler bassin
  - Hydrofoorruimten
  - Nuts ruimten
- Plaatstalen binnenkozijnen zonder bovenlicht

2: Algemene wijzigingen Blok 8:


- HSB elementen 245 mm dik
- Hofgevel 110 mm verschoven
- Isolatie plafond commerciële ruimten vervallen
- Ontsluiting bouwnummer 8.7.08 en 8.7.09 gewijzigd
- Standaard woningtype stramien 8X-8Y
- Begane grond en 1e verdieping anderhalf stramien woningen gewijzigd in enkel stramien woning (+ 6woningen)
- Gevel aanpassingen begane grond en 1e verdieping op basis van enkel stramien woningen
- Scheidingswand tussen commercieel en doorsteek parkeergarage kalkzandsteen in plaats van puien
- Galerijen versmald en tweezijdig verbredingen laten vervallen
- Commerciële ruimte ter plaatsen van pand 6 vergroot

3: Algemene wijzigingen Toren 6:

- Gevelopbouw gewijzigd
- Ventilatie spuiserres door middel van gevelroosters

4: Algemene wijzigingen parkeren:

- Ventilatie roosters spoorzijde vervallen
- Laag -1 en +1, privaat parkeren, 179 benodigd, 179 aanwezig
- Laag 0, publiek parkeren, 75 benodigd, 79 aanwezig

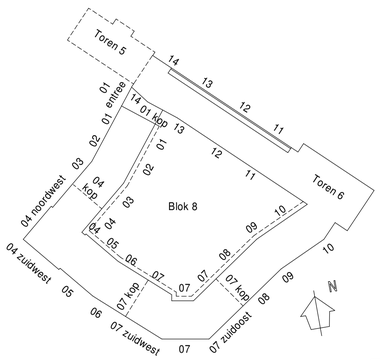

inbo
Modemweg 26
3821 BS Amersfoort

T +31 (0)33 286 82 11
Info@inbo.com
www.inbo.com

inbo b.v.
Amersfoort

Handelsregister Amersfoort
31026236

Project	Holland Park Diemen Toren 6 en Blok 8
Opdrachtgever	Amvest
Projectarchitect	PPHP (Blok 8), ZZDP (Toren 6)
Projectleider	Julian Aalbersberg
Onderwerp	Omgevingsvergunning Plattegrond 12e verdieping (3100+P)
Getekend	LS JA
File	
Projectnummer	11359
Datum	19-06-2019
Schaal	1:200
Wijziging	C
Formaat	A1
Wijzigingsdatum	21-06-2021
Bladnummer	B4-112

-definitief

inbo

Toren 5
indiening aanvraag door derden

Renvooi Brandveiligheid

omgevingsvergunning, activiteit bouwen

30min brandwerende scheiding		brandwerende scheiding, 2-zijdig	
60min brandwerende scheiding		brandwerende scheiding, 1-zijdig	
vd	vrijloopdranger	rm	rookmelder
km	kleefmagneet		sleutelbuis/kluis
	zelfsluitende deur		entree
	zonder sleutel van binnenuit te openen		
	droge blusleiding		

Zie voor uitgangspunten en berekeningen bijgaande rapportage bij aanvraag omgevingsvergunning voor de activiteit bouwen

Renvooi Bouwkundig

omgevingsvergunning, activiteit bouwen

prefab beton		plaatsingsruimte wasmachine/wasdroger	
in het werk gestort		mechanische ventilatie	
metselwerk baksteen		CVZ	centrale voorzieningskast
metselwerk kalkzandsteen		FK	flatkast
isolatie		CAI	centrale antenne inrichting
gibo		ZSK	zwakstroomkast
gibo hydro			
gibo zwaar (DnT, A, K ≥32dB weerstand)		Noodoverstorten volgens opgave constructeur	
metalstud wand		Trappen en balustraden:	
voorzetwand geïsoleerd		- aantrede t.p.v. de klimlijn	220 mm
vloertegelwerk		- hoogte van een optrede (t.p.v. BG naar 1e verd.)	182,4 mm 181,8 mm
schacht		hoogte bordeshek en vloerafscheiding: 1000 mm vanaf bovenkant vloer 1200mm bij vloeren ≥ 13,0 m1 hoogte	
zware deur ivm geluid (ZW)			

| Elektrische installatie volgens NPR 5310

Algemene Plan wijzigingen

1: Algemene wijzigingen Blok 8 en Toren 6:


Individuele wijziging op tekening

- Toepassen regels Amsterdamse Bouwbrief
  - Vervallen kelder bergingen
  - Fiets parkeren toegevoegd, toegang spoorzijde
  - Bergingen in de woningen vergroot
- Schuifpuien gewijzigd in draaiende delen
- Techniek ruimten opgenomen op de begane grond
  - Sprinkler pomp ruimte en sprinkler bassin
  - Hydrofoorruimten
  - Nuts ruimten
- Plaatstalen binnenkozijnen zonder bovenlicht

2: Algemene wijzigingen Blok 8:
- HSB elementen 245 mm dik
- Hofgevel 110 mm verschoven
- Isolatie plafond commerciële ruimten vervallen
- Ontsluiting bouwnummer 8.7.08 en 8.7.09 gewijzigd
- Standaard woningtype stramien 8X-8Y
- Begane grond en 1e verdieping anderhalf stramien woningen gewijzigd in enkel stramien woning (+ 6woningen)
- Gevel aanpassingen begane grond en 1e verdieping op basis van enkel stramien woningen
- Scheidingswand tussen commercieel en doorsteek parkeergarage kalkzandsteen in plaats van puien
- Galerijen versmald en tweezijdig verbredingen laten vervallen
- Commerciële ruimte ter plaatsen van pand 6 vergroot

3: Algemene wijzigingen Toren 6:
- Gevelopbouw gewijzigd
- Ventilatie spuiserres door middel van gevelroosters

4: Algemene wijzigingen parkeren:
- Ventilatie roosters spoorzijde vervallen
- Laag -1 en +1, privaat parkeren, 179 benodigd, 179 aanwezig
- Laag 0, publiek parkeren, 75 benodigd, 79 aanwezig

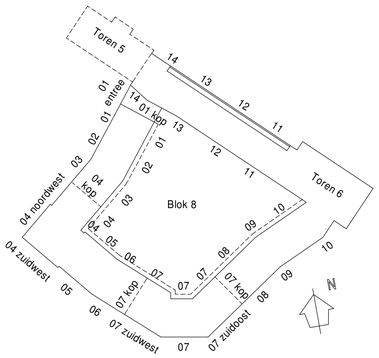

inbo
Modemweg 26
3821 BS Amersfoort

T +31 (0)33 286 82 11
Info@inbo.com
www.inbo.com

inbo b.v.
Amersfoort

Handelsregister Amersfoort
31026236

Project	Holland Park Diemen Toren 6 en Blok 8
Opdrachtgever	Amvest
Projectarchitect	PPHP (Blok 8), ZZDP (Toren 6)
Projectleider	Julian Aalbersberg
Onderwerp	Omgevingsvergunning Plattegrond 13e verdieping (+1200+P)
Getekend	LS JA
File	
Projectnummer	11359
Datum	19-06-2019
Schaal	1:200
Wijziging	C
Formaat	A1
Wijzigingsdatum	21-06-2021
Bladnummer	B4-113

-definitief

Toren 5
indiening aanvraag door derden

Renvooi Brandveiligheid

omgevingsvergunning, activiteit bouwen

	30min brandwerende scheiding		brandwerende scheiding, 2-zijdig
	60min brandwerende scheiding		brandwerende scheiding, 1-zijdig
vd	vrijloopdranger	rm	rookmelder
km	kleefmagneet		sleutelbuis/kluis
	zelfsluitende deur		entree
	zonder sleutel van binnenuit te openen		
	droge blusleiding		

Zie voor uitgangspunten en berekeningen bijgaande rapportage bij aanvraag omgevingsvergunning voor de activiteit bouwen

Renvooi Bouwkundig

omgevingsvergunning, activiteit bouwen

	prefab beton		plaatsingsruimte wasmachine/wasdroger
	in het werk gestort		mechanische ventilatie
	metselwerk baksteen	CVZ	centrale voorzieningskast
	metselwerk kalkzandsteen	FK	flatkast
	isolatie	CAI	centrale antenne inrichting
	gibo	ZSK	zwakstroomkast
	gibo hydro		
	gibo zwaar (DnT, A, K ≥32dB weerstand)		Noodoverstorten volgens opgave constructeur
	metalstud wand		Trappen en balustraden:
	voorzetwand geïsoleerd		- aantrede t.p.v. de klimlijn 220 mm
	vloertegelwerk		- hoogte van een optrede 182,4 mm (t.p.v. BG naar 1e verd.) 181,8 mm
	schacht		hoogte bordeshek en vloerafscheiding: 1000 mm vanaf bovenkant vloer 1200mm bij vloeren ≥ 13,0 m1 hoogte
ZW	zware deur ivm geluid		

| Elektrische installatie volgens NPR 5310

Algemene Plan wijzigingen

1: Algemene wijzigingen Blok 8 en Toren 6:


Individuele wijziging op tekening

- Toepassen regels Amsterdamse Bouwbrief
  - Vervallen kelder bergingen
  - Fiets parkeren toegevoegd, toegang spoorzijde
  - Bergingen in de woningen vergroot
- Schuifpuien gewijzigd in draaiende delen
- Techniek ruimten opgenomen op de begane grond
  - Sprinkler pomp ruimte en sprinkler bassin
  - Hydrofoorruimten
  - Nuts ruimten
- Plaatstalen binnenkozijnen zonder bovenlicht

2: Algemene wijzigingen Blok 8:
- HSB elementen 245 mm dik
- Hofgevel 110 mm verschoven
- Isolatie plafond commerciële ruimten vervallen
- Ontsluiting bouwnummer 8.7.08 en 8.7.09 gewijzigd
- Standaard woningtype stramien 8X-8Y
- Begane grond en 1e verdieping anderhalf stramien woningen gewijzigd in enkel stramien woning (+ 6woningen)
- Gevel aanpassingen begane grond en 1e verdieping op basis van enkel stramien woningen
- Scheidingswand tussen commercieel en doorsteek parkeergarage kalkzandsteen in plaats van puien
- Galerijen versmald en tweezijdig verbredingen laten vervallen
- Commerciële ruimte ter plaatsen van pand 6 vergroot

3: Algemene wijzigingen Toren 6:
- Gevelopbouw gewijzigd
- Ventilatie spuiserres door middel van gevelroosters

4: Algemene wijzigingen parkeren:
- Ventilatie roosters spoorzijde vervallen
- Laag -1 en +1, privaat parkeren, 179 benodigd, 179 aanwezig
- Laag 0, publiek parkeren, 75 benodigd, 79 aanwezig

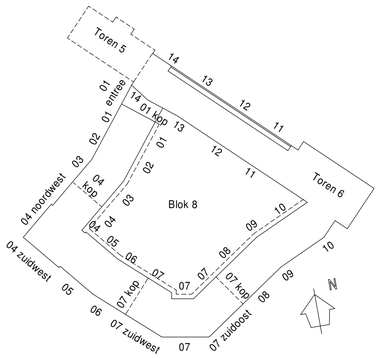

inbo
Modemweg 26
3821 BS Amersfoort

T +31 (0)33 286 82 11
Info@inbo.com
www.inbo.com

inbo b.v.
Amersfoort

Handelsregister Amersfoort
31026236

Project	Holland Park Diemen Toren 6 en Blok 8
Opdrachtgever	Amvest
Projectarchitect	PPHP (Blok 8), ZZDP (Toren 6)
Projectleider	Julian Aalbersberg
Onderwerp	Omgevingsvergunning Plattegrond 14e verdieping (+300+P)
Getekend	LS JA
File	-definitief
Projectnummer	11359
Datum	19-06-2019
Schaal	1:200
Wijziging	C
Formaat	A1
Wijzigingsdatum	21-06-2021
Bladnummer	B4-114

Toren 5
indiening aanvraag door derden

Renvooi Brandveiligheid

omgevingsvergunning, activiteit bouwen

	30min brandwerende scheiding		brandwerende scheiding, 2-zijdig
	60min brandwerende scheiding		brandwerende scheiding, 1-zijdig
vd	vrijloopdranger	rm	rookmelder
km	kleefmagneet		sleutelbuis/kluis
	zelfsluitende deur		entree
	zonder sleutel van binnenuit te openen		
	droge blusleiding		

Zie voor uitgangspunten en berekeningen bijgaande rapportage bij aanvraag omgevingsvergunning voor de activiteit bouwen

Renvooi Bouwkundig

omgevingsvergunning, activiteit bouwen

	prefab beton		plaatsingsruimte wasmachine/wasdroger
	in het werk gestort		mechanische ventilatie
	metselwerk baksteen	CVZ	centrale voorzieningskast
	metselwerk kalkzandsteen	FK	flatkast
	isolatie	CAI	centrale antenne inrichting
	gibo	ZSK	zwakstroomkast
	gibo hydro		
	gibo zwaar (DnT, A, K ≥32dB weerstand)		
	metalstud wand		
	voorzetwand geïsoleerd		
	vloertegelwerk		
	schacht		
ZW	zware deur ivm geluid		

Noodoverstorten volgens opgave constructeur

Trappen en balustraden:

- aantrede t.p.v. de klimlijn 220 mm
- hoogte van een optrede (t.p.v. BG naar 1e verd.) 182,4 mm / 181,8 mm

hoogte bordeshek en vloerafscheiding:
1000 mm vanaf bovenkant vloer
1200mm bij vloeren ≥ 13,0 m1 hoogte

| Elektrische installatie volgens NPR 5310

Algemene Plan wijzigingen

1: Algemene wijzigingen Blok 8 en Toren 6:

Individuele wijziging op tekening

- Toepassen regels Amsterdamse Bouwbrief
  - Vervallen kelder bergingen
  - Fiets parkeren toegevoegd, toegang spoorzijde
  - Bergingen in de woningen vergroot
- Schuifpuien gewijzigd in draaiende delen
- Techniek ruimten opgenomen op de begane grond
  - Sprinkler pomp ruimte en sprinkler bassin
  - Hydrofoorruimten
  - Nuts ruimten
- Plaatstalen binnenkozijnen zonder bovenlicht

2: Algemene wijzigingen Blok 8:


- HSB elementen 245 mm dik
- Hofgevel 110 mm verschoven
- Isolatie plafond commerciële ruimten vervallen
- Ontsluiting bouwnummer 8.7.08 en 8.7.09 gewijzigd
- Standaard woningtype stramien 8X-8Y
- Begane grond en 1e verdieping anderhalf stramien woningen gewijzigd in enkel stramien woning (+ 6woningen)
- Gevel aanpassingen begane grond en 1e verdieping op basis van enkel stramien woningen
- Scheidingswand tussen commercieel en doorsteek parkeergarage kalkzandsteen in plaats van puien
- Galerijen versmald en tweezijdig verbredingen laten vervallen
- Commerciële ruimte ter plaatsen van pand 6 vergroot

3: Algemene wijzigingen Toren 6:

- Gevelopbouw gewijzigd
- Ventilatie spuiserres door middel van gevelroosters

4: Algemene wijzigingen parkeren:

- Ventilatie roosters spoorzijde vervallen
- Laag -1 en +1, privaat parkeren, 179 benodigd, 179 aanwezig
- Laag 0, publiek parkeren, 75 benodigd, 79 aanwezig

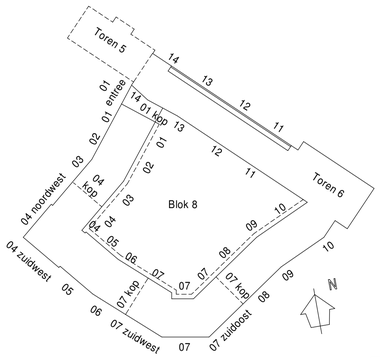

inbo
Modemweg 26
3821 BS Amersfoort

T +31 (0)33 286 82 11
Info@inbo.com
www.inbo.com


inbo b.v.
Amersfoort

Handelsregister Amersfoort
31026236

Project	Holland Park Diemen Toren 6 en Blok 8
Opdrachtgever	Amvest
Projectarchitect	PPHP (Blok 8), ZZDP (Toren 6)
Projectleider	Julian Aalbersberg
Onderwerp	Omgevingsvergunning Plattegrond 15e verdieping (+7400+P)
Getekend	LS JA
File	
Projectnummer	11359
Datum	19-06-2019
Schaal	1:200
Wijziging	C
Formaat	A1
Wijzigingsdatum	21-06-2021
Bladnummer	B4-115

-definitief

inbo

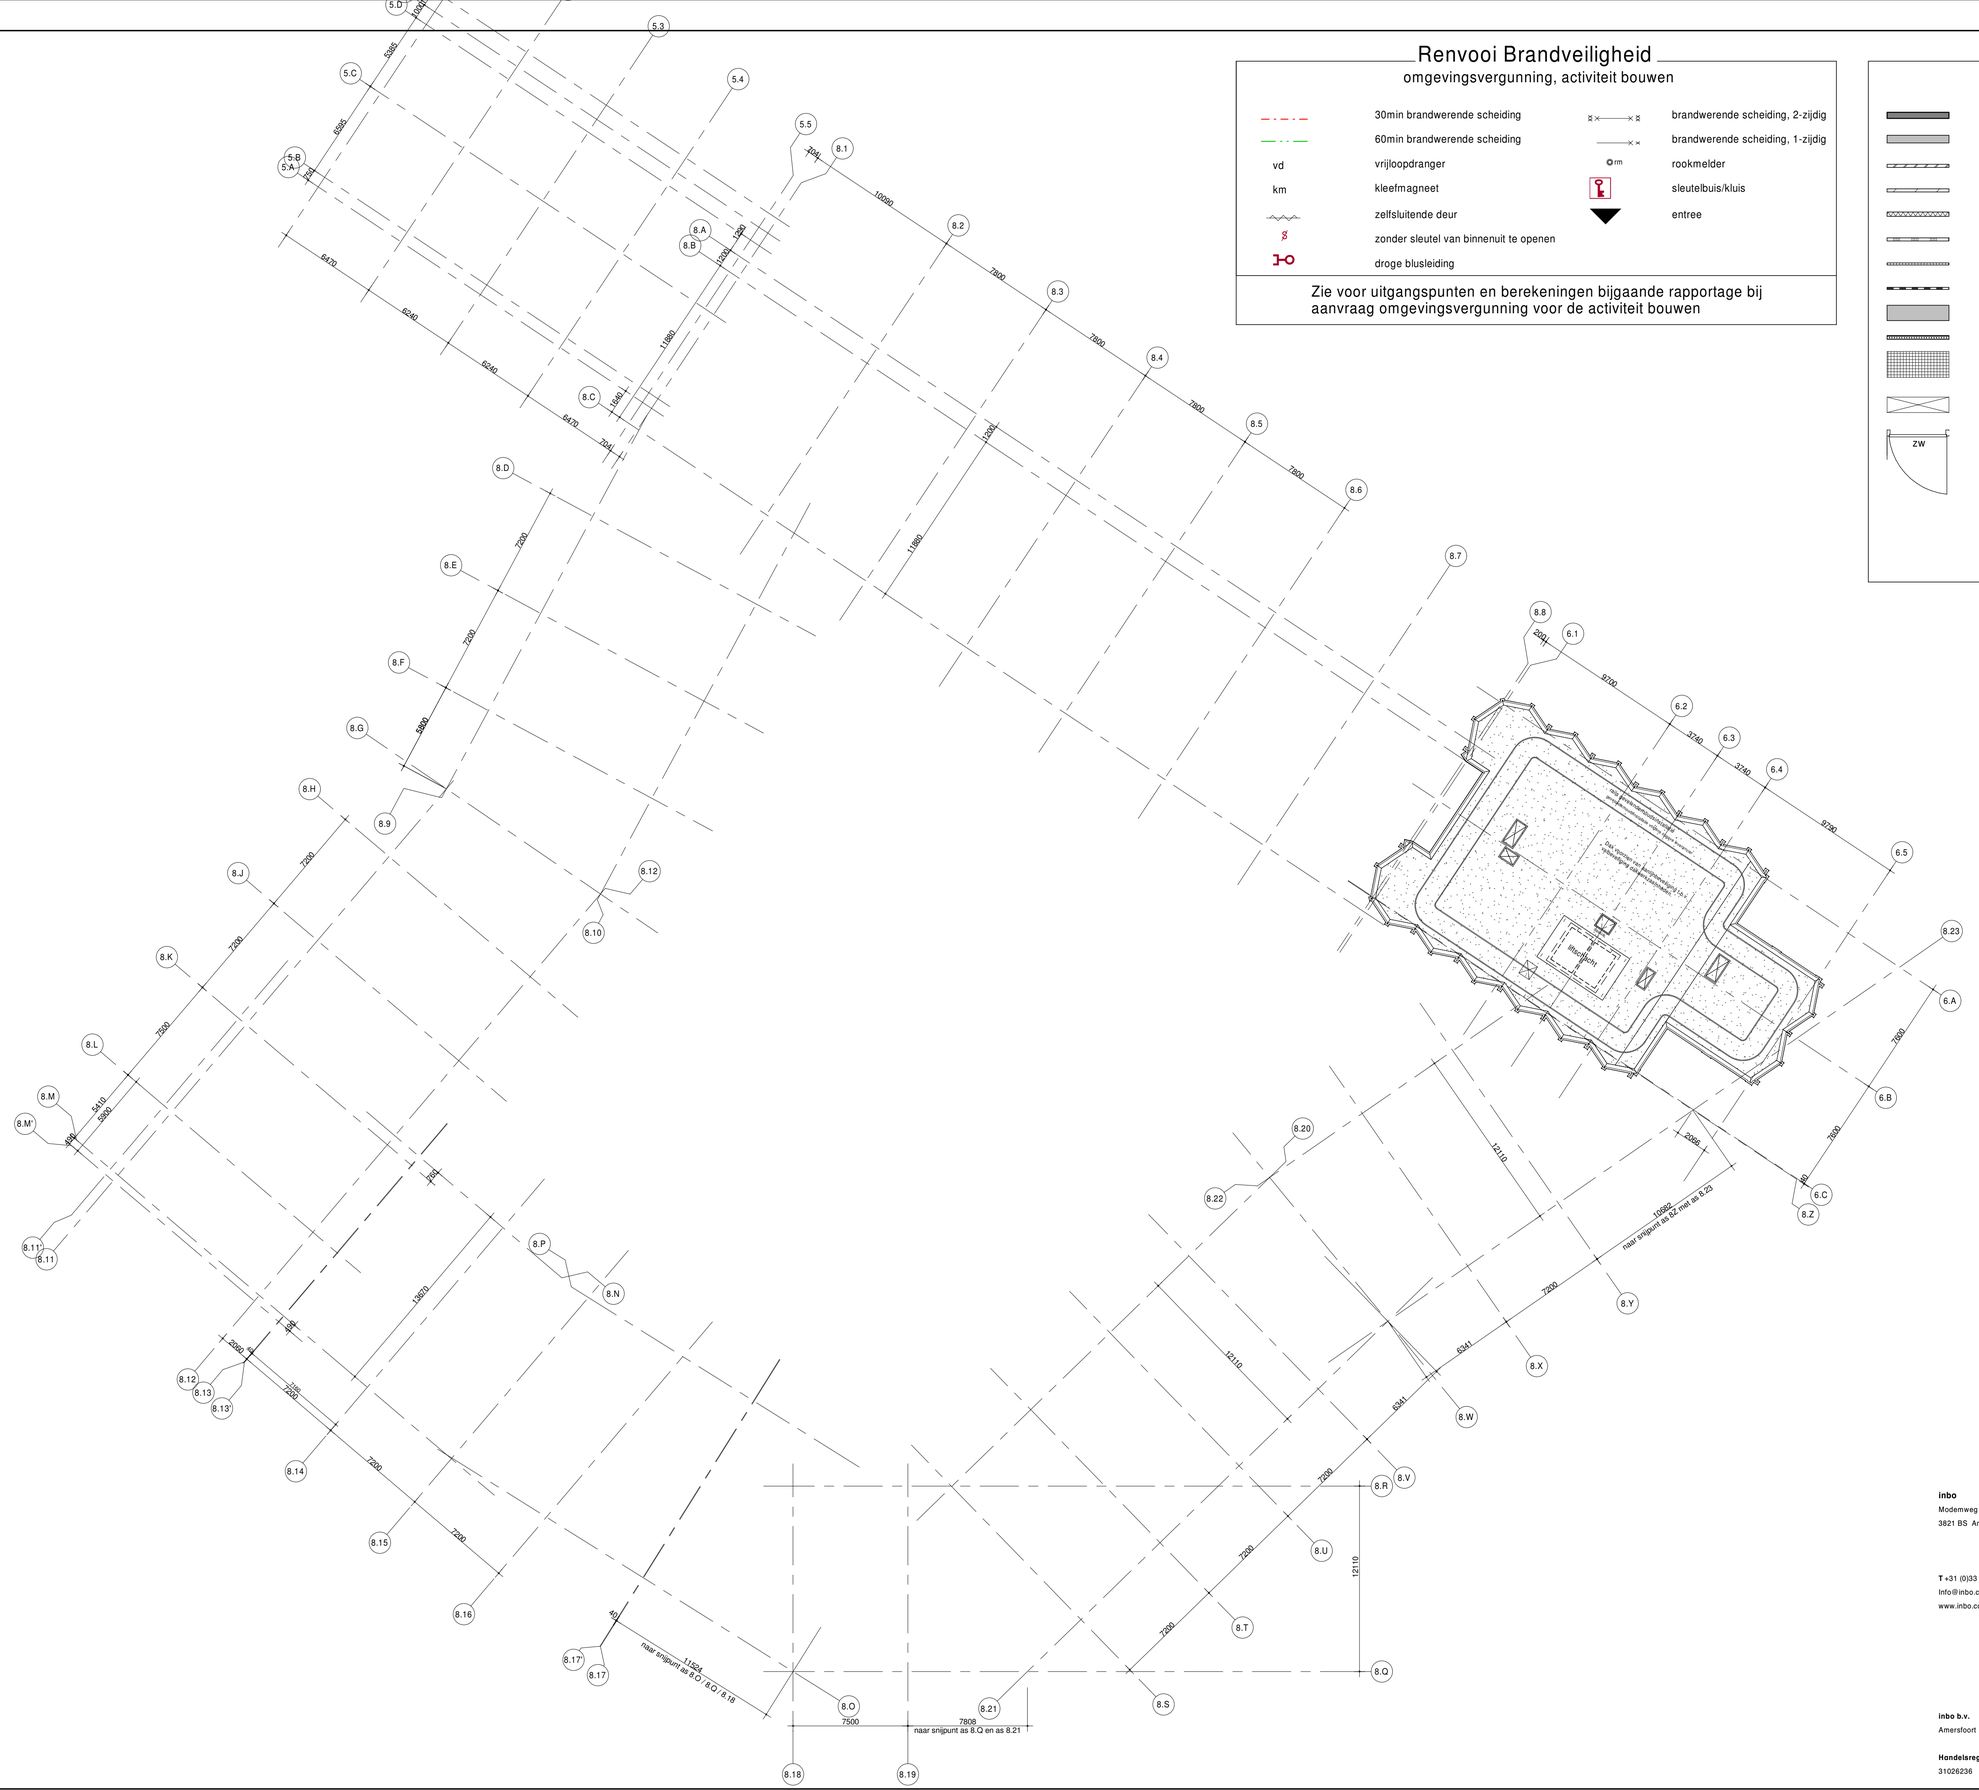

Renvooi Brandveiligheid

omgevingsvergunning, activiteit bouwen

	30min brandwerende scheiding		brandwerende scheiding, 2-zijdig
	60min brandwerende scheiding		brandwerende scheiding, 1-zijdig
vd	vrijloopdranger	rm	rookmelder
km	kleefmagneet		sleutelbuis/kluis
	zelfsluitende deur		entree
	zonder sleutel van binnenuit te openen		
	droge blusleiding		

Zie voor uitgangspunten en berekeningen bijgaande rapportage bij aanvraag omgevingsvergunning voor de activiteit bouwen

Renvooi Bouwkundig

omgevingsvergunning, activiteit bouwen

	prefab beton		plaatsingsruimte wasmachine/wasdroger
	in het werk gestort		mechanische ventilatie
	metselwerk baksteen	CVZ	centrale voorzieningskast
	metselwerk kalkzandsteen	FK	flatkast
	isolatie	CAI	centrale antenne inrichting
	gibo	ZSK	zwakstroomkast
	gibo hydro		
	gibo zwaar (DnT, A, K ≥32dB weerstand)		
	metalstud wand		
	voorzetwand geïsoleerd		
	vloertegelwerk		
	schacht		
ZW	zware deur ivm geluid		

Noodoverstorten volgens opgave constructeur

Trappen en balustraden:

- aantrede t.p.v. de klimlijn 220 mm
- hoogte van een optrede 182,4 mm (t.p.v. BG naar 1e verd.) 181,8 mm

hoogte bordeshek en vloerafscheiding:
1000 mm vanaf bovenkant vloer
1200mm bij vloeren ≥ 13,0 m1 hoogte

| Elektrische installatie volgens NPR 5310

Algemene Plan wijzigingen

1: Algemene wijzigingen Blok 8 en Toren 6:

Individuele wijziging op tekening

- Toepassen regels Amsterdamse Bouwbrief
  - Vervallen kelder bergingen
  - Fiets parkeren toegevoegd, toegang spoorzijde
  - Bergingen in de woningen vergroot
- Schuifpuien gewijzigd in draaiende delen
- Techniek ruimten opgenomen op de begane grond
  - Sprinkler pomp ruimte en sprinkler bassin
  - Hydrofoorruimten
  - Nuts ruimten
- Plaatstalen binnenkozijnen zonder bovenlicht

2: Algemene wijzigingen Blok 8:


- HSB elementen 245 mm dik
- Hofgevel 110 mm verschoven
- Isolatie plafond commerciële ruimten vervallen
- Ontsluiting bouwnummer 8.7.08 en 8.7.09 gewijzigd
- Standaard woningtype stramien 8X-8Y
- Begane grond en 1e verdieping anderhalf stramien woningen gewijzigd in enkel stramien woning (+ 6woningen)
- Gevel aanpassingen begane grond en 1e verdieping op basis van enkel stramien woningen
- Scheidingswand tussen commercieel en doorsteek parkeergarage kalkzandsteen in plaats van puien
- Galerijen versmald en tweezijdig verbredingen laten vervallen
- Commerciële ruimte ter plaatsen van pand 6 vergroot

3: Algemene wijzigingen Toren 6:

- Gevelopbouw gewijzigd
- Ventilatie spuiserres door middel van gevelroosters

4: Algemene wijzigingen parkeren:

- Ventilatie roosters spoorzijde vervallen
- Laag -1 en +1, privaat parkeren, 179 benodigd, 179 aanwezig
- Laag 0, publiek parkeren, 75 benodigd, 79 aanwezig

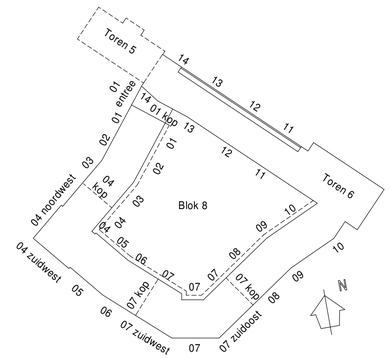

inbo
Moderweg 26
3821 BS Amersfoort

T +31 (0)33 286 82 11
Info@inbo.com
www.inbo.com

inbo b.v.
Amersfoort

Handelsregister Amersfoort
31026236

Project	Holland Park Diemen Toren 6 en Blok 8
Opdrachtgever	Amvest
Projectarchitect	PPHP (Blok 8), ZZDP (Toren 6)
Projectleider	Julian Aalbersberg
Onderwerp	Omgevingsvergunning Dakplattegrond (51370+P)
Getekend	LS JA
Projectnummer	11359
Schaal	1:200
Formaat	A1
File	
Datum	19-06-2019
Wijziging	C
Wijzigingsdatum	21-06-2021
Bladnummer	B4-116

-definitief-