
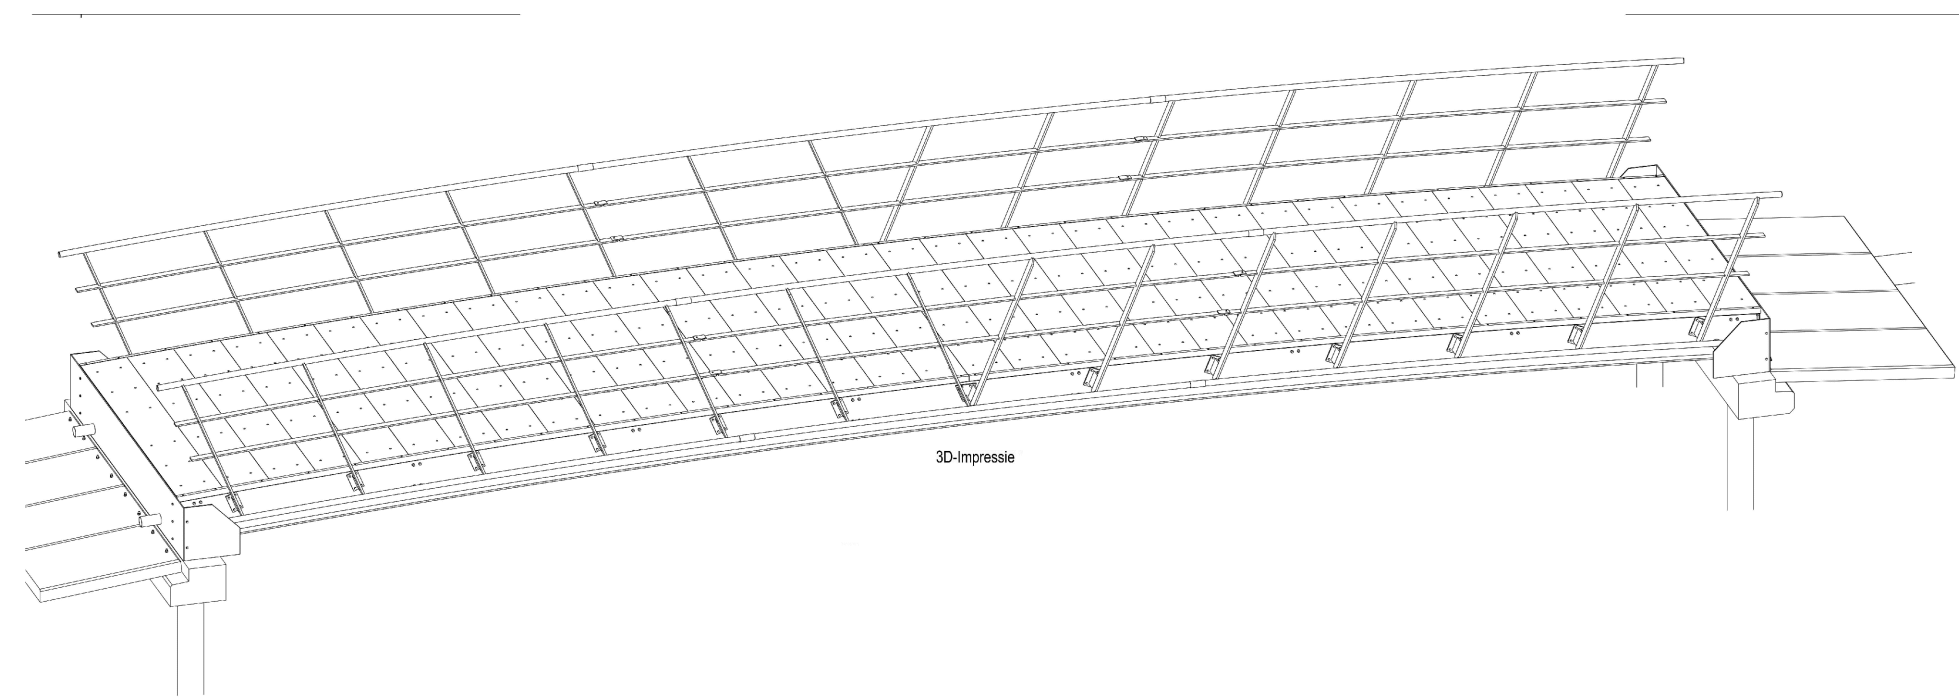


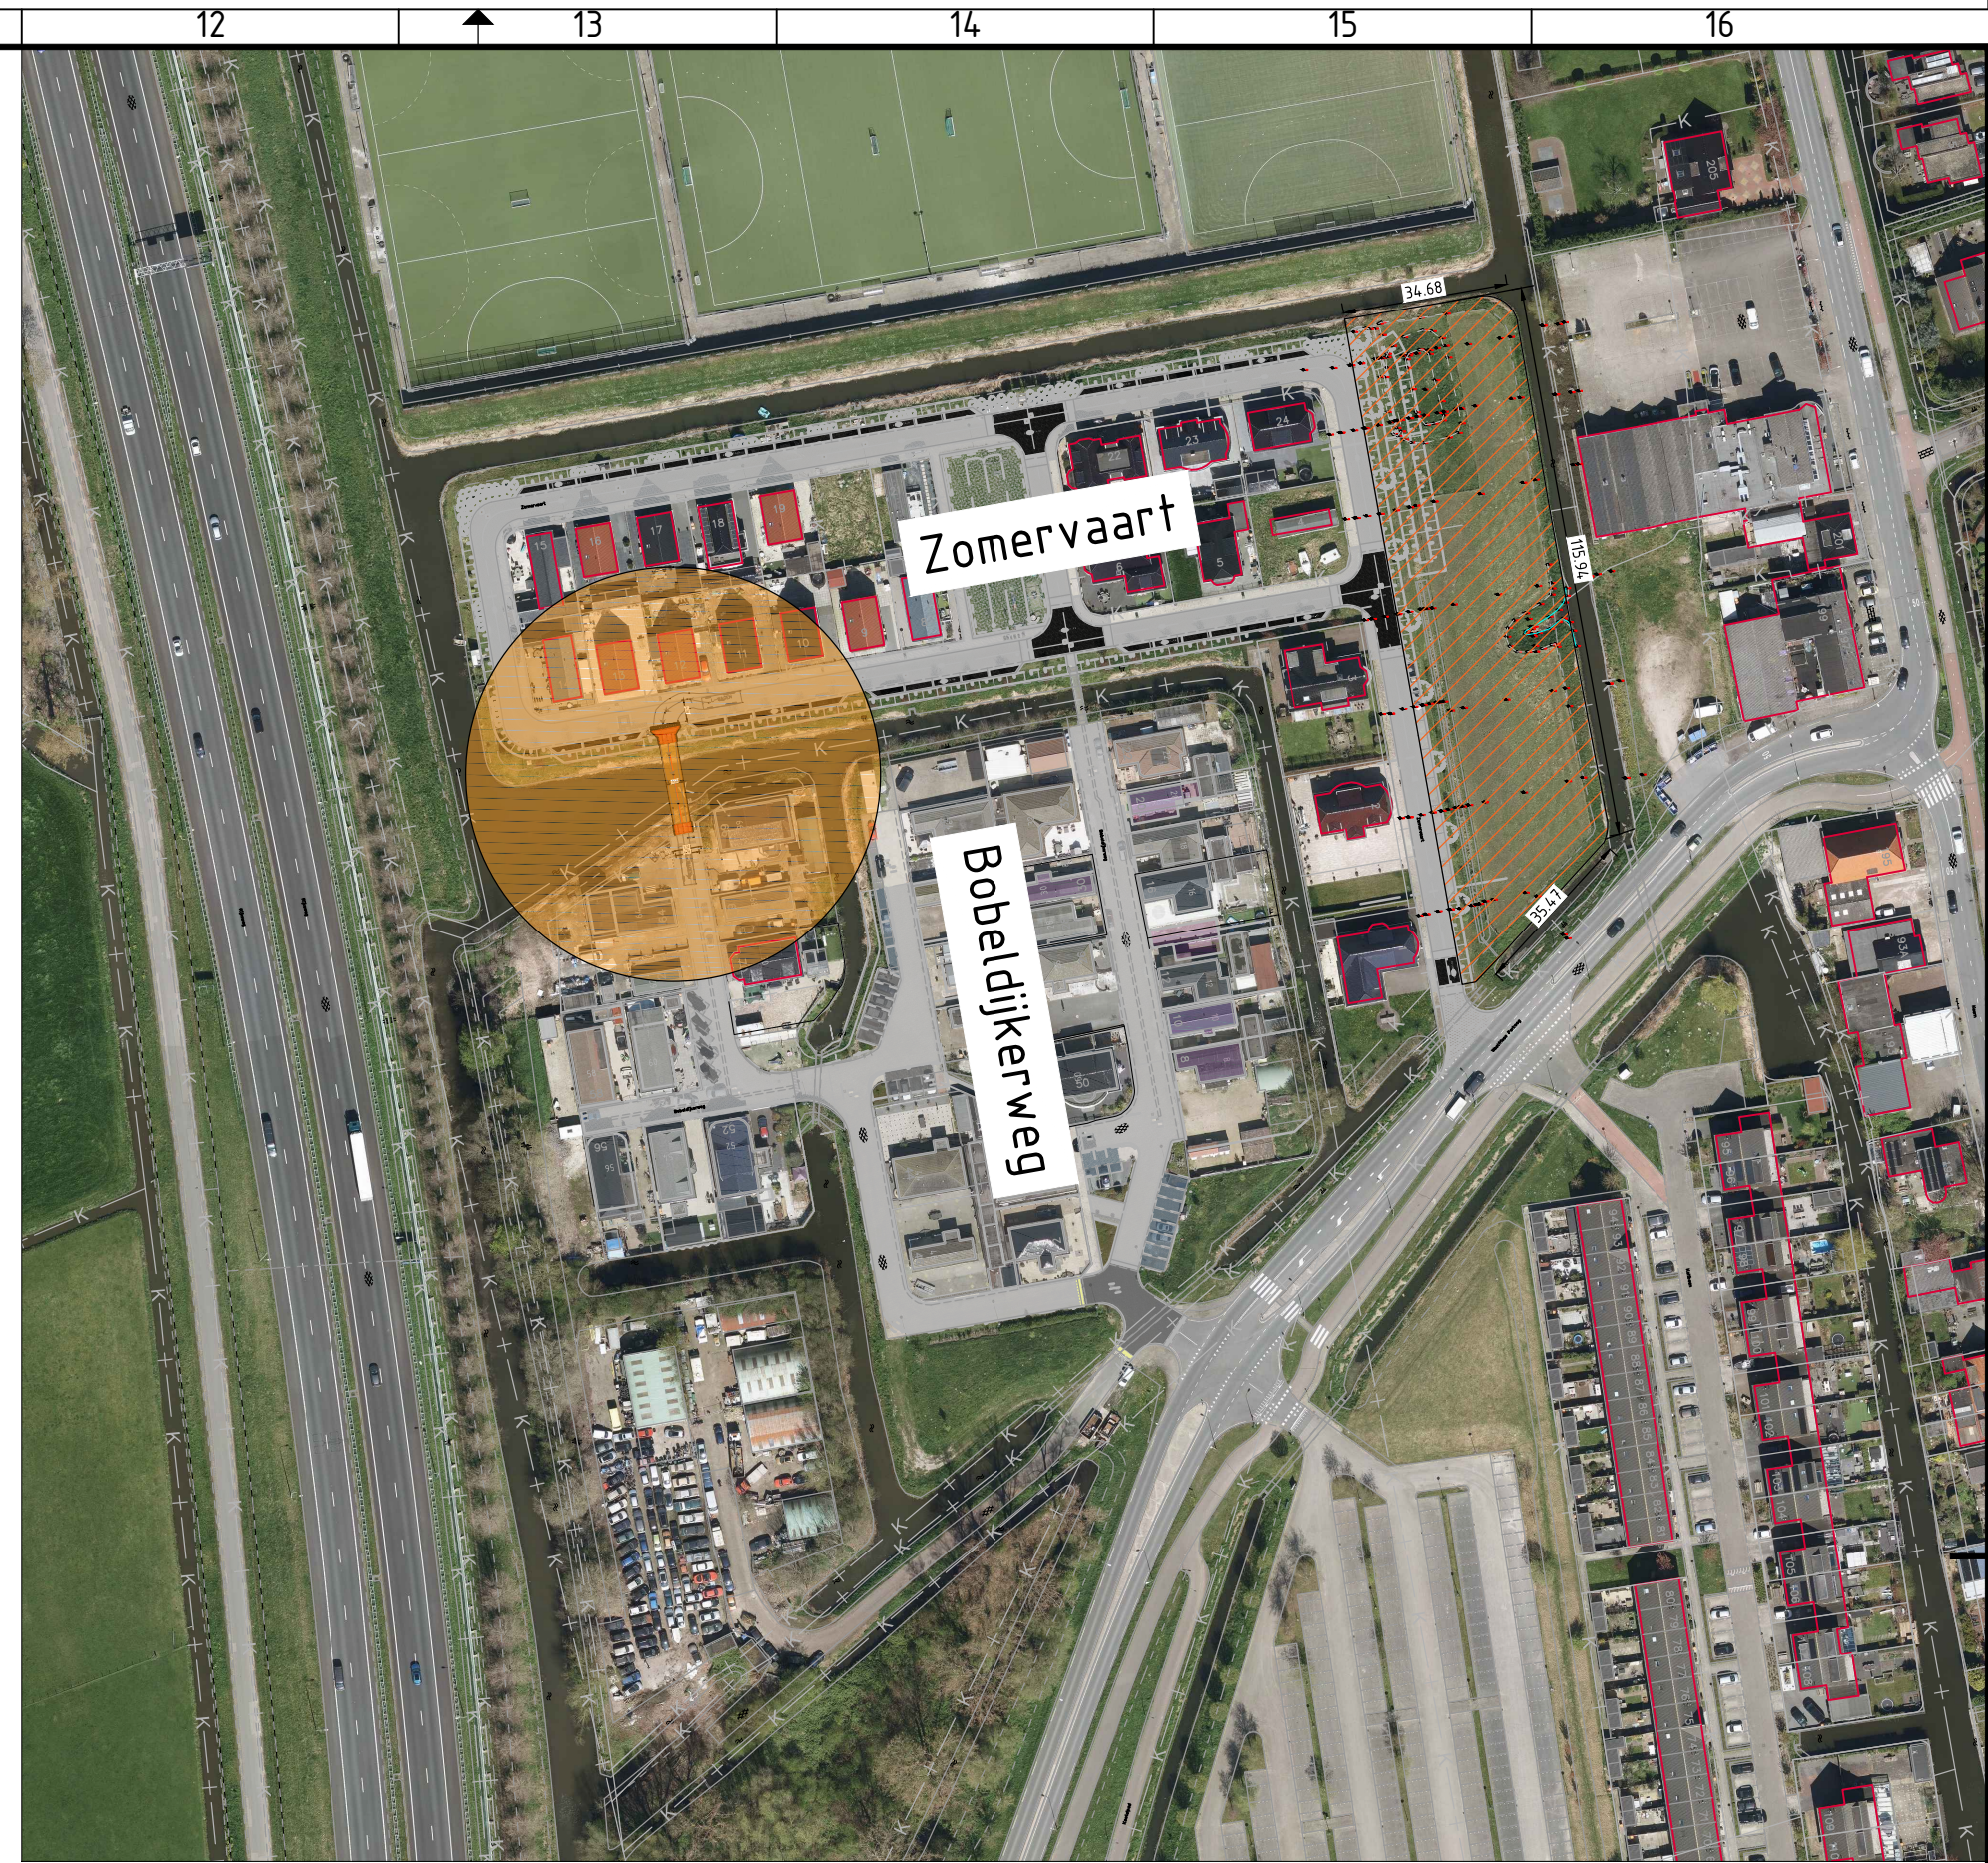

Nieuwe Steen 1  
Postbus 603  
1620 AP - Hoorn  
T 0229 25 22 00

PROJECTOMSCHRIJVING  
Verbinding Bobeldijkerweg - Zomervaart  
t.h.v. Bobeldijkerweg 66 - Zomervaart 12/13

TEKENINGOMSCHRIJVING  
Overzichtstekening - Schetsontwerp

PROJECTNR.  
231013

TEKENINGNR.  
\_OT\_095

BLAD  
01 van 01

VERSIE  
SO

GETEKEND  
bwi

PROJECTLEIDER  
bha

BESTEK  
-

SCHAAL  
1 : 100

FORMAAT  
A2x841

DATUM  
13-09-2023

STATUS  
-

231013\_004-0010-48.DWG - 13 sep 23 - by BORIS MELDERINK