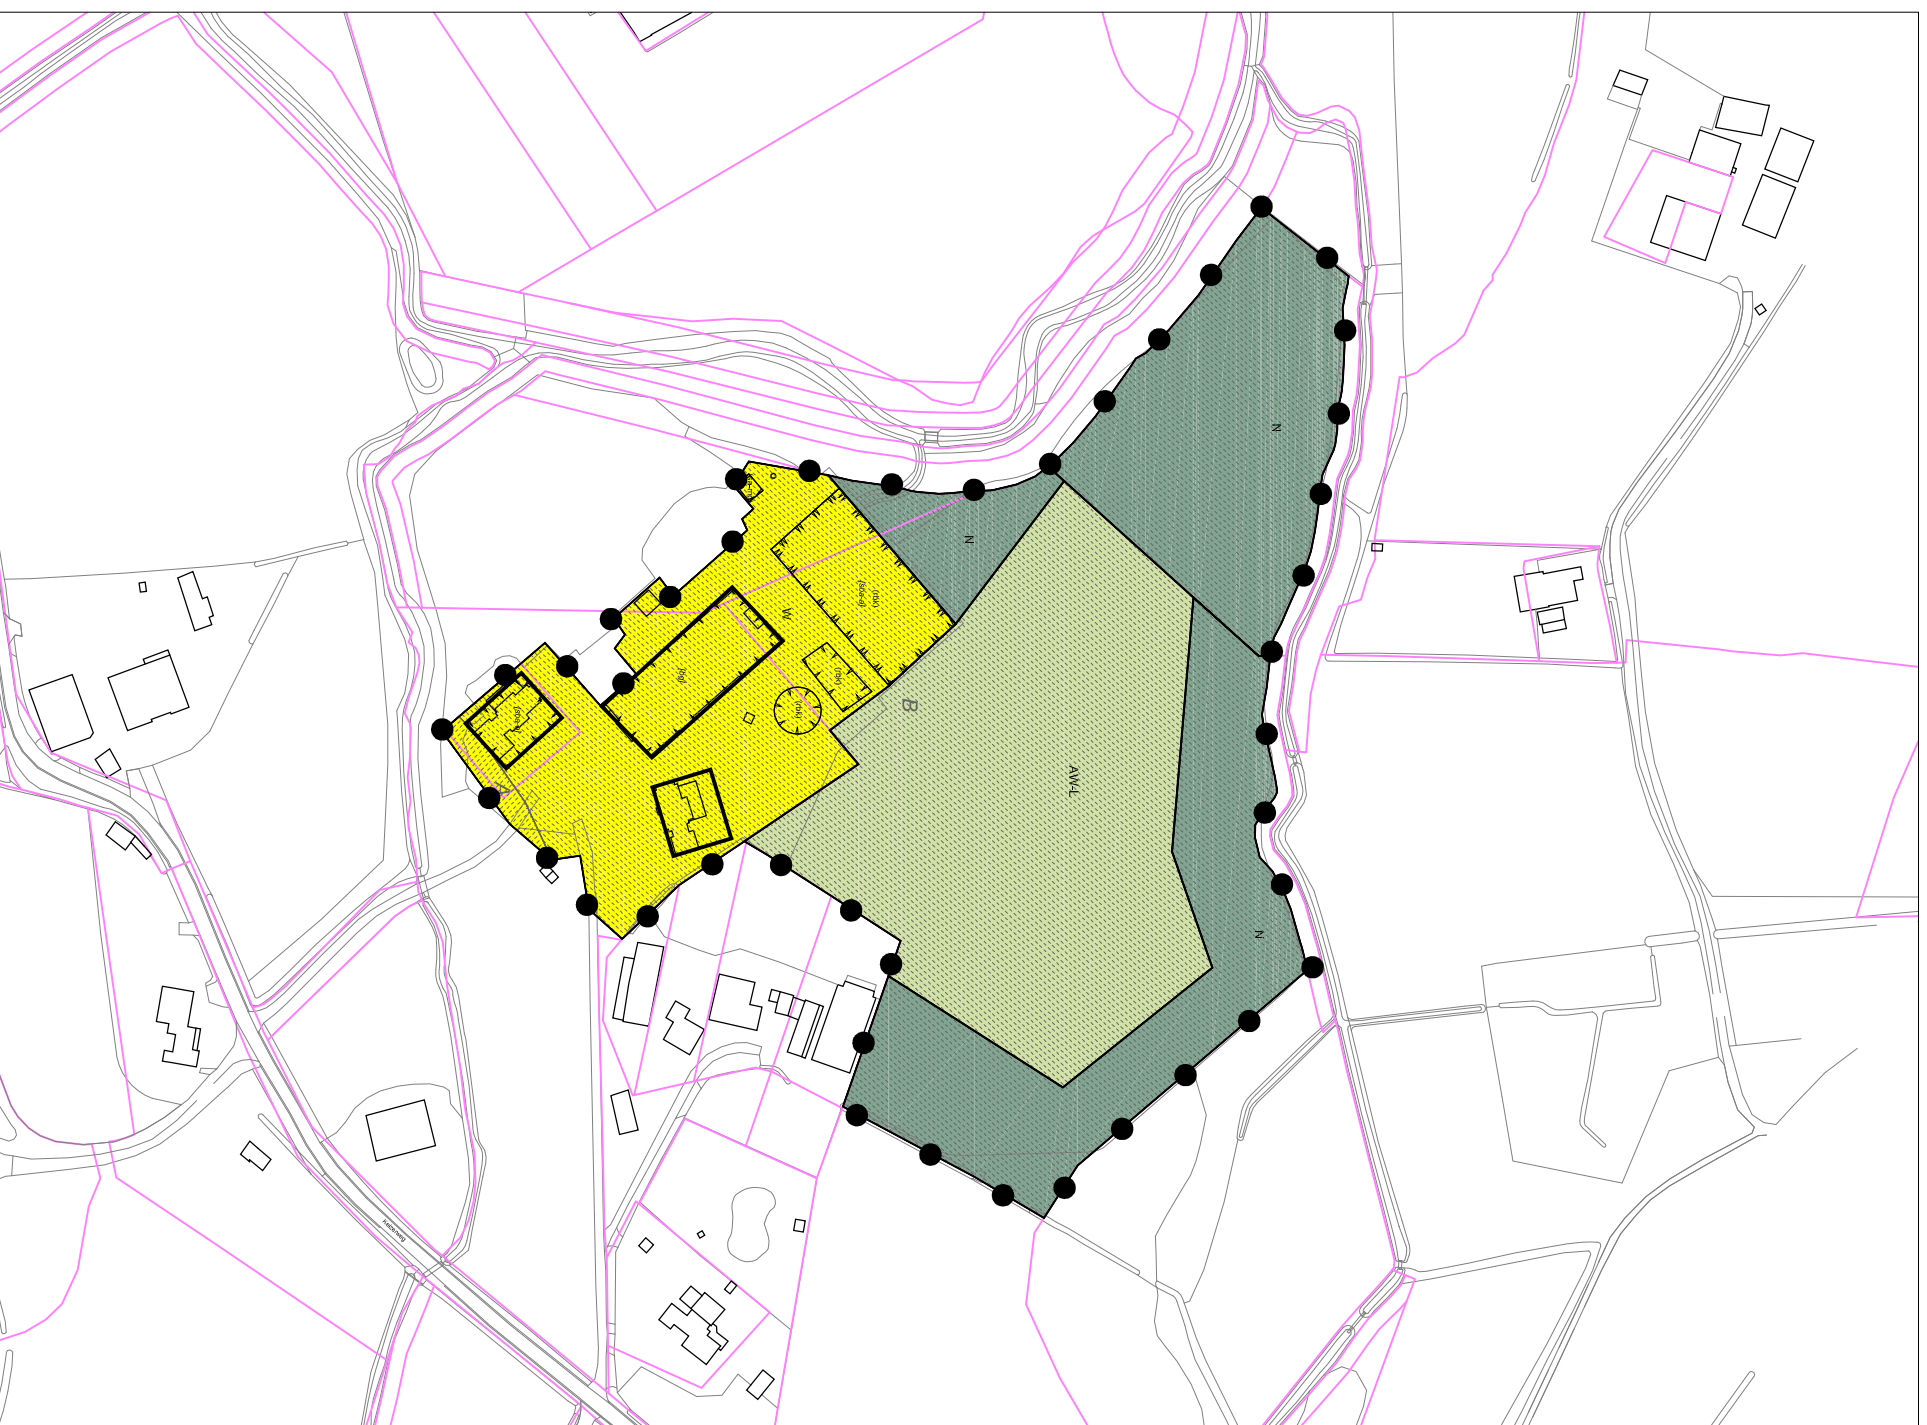




Plangebied

Keizerweg 26-28

Enkelbestemmungen

AW-L
Agrarisch met waarden - Agrarische functie met landschapswaarden

AW-L

Natuur



Z

Wonen w

W

Gebiedsaanduidingen

overige zone - archeologisch onderzoeksgebied a

A

overige zone - archeologisch onderzoeksgebied b



Functieaanduidingen

rijbak (rbk)

(rbk)

specifieke vorm van agrarisch - mestplaat

(samp)

Bouwvlakken

☐ bouwvlak

1001

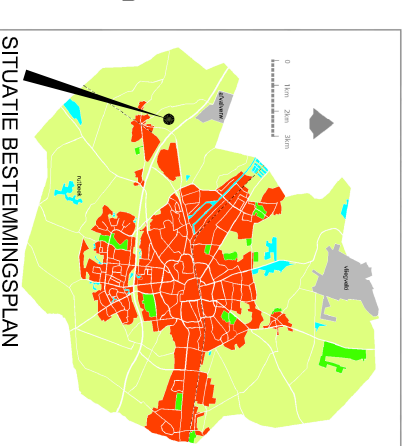
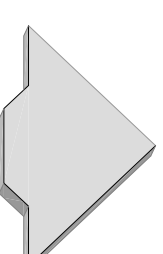
Bouwaanduidingen

bijgebouwen

[bɔ]

[bg]

specifieke bouwandering - a

[*sba-a*]

Cluster Omgeving & Recht

BESTEMMINGSPLAN:

BESTEMMINGSPLAN:

Keizerweg 26-28

Gemeente Enschede

VASTGESTELD BIJ RAADSBESLUIT:

Afd. BESTEMMEN

Naam	Datum	Projectleiding	Naam	Datum	Projectleiding	Formaat	Schaal
EH	221125		3			A3	1:1000
1			4		Tekeningnummer		
2			5				

TEKENING LOCATIE: C:\USERS\HANNINE\KEIZERWEG 26-28\ACAD\KEIZERWEG 26 28 BP12.DWG