



Nieuwvliet-Bad
van Masterplan naar uitvoering
2020 – ~~2022~~ 2023






Uitgangspunten

- Versterken van identiteit van Nieuwvliet-Bad

- Toekomstbestendig maken van gebied

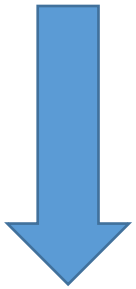

(Be)leefbaarder, verkeersveiliger en aantrekkelijker Nieuwvliet-Bad

Project A1

Entree duinen bij De Strandganger

Doel

Zorgen voor aantrekkelijke duinovergang door aan landzijde de route te verlengen en op te nemen in verbreding van de duinen

Stand van zaken

Opstarten van aanbesteding na besluit

Bijzonderheden

- Maakt onderdeel uit van Duinboulevard, maar wordt vooruitlopend hierop gerealiseerd
- 50.000 m³ zand verplaatsen

Uitgangspunten ontwerp op hoofdlijnen:

- Verbreden van Duinstrook tegen dijk van Zwarte Polder
- Verleggen rijbaan en fietspad
- Vernieuwen duinopgang naar De Strandganger
- Aanleggen fietsparkeerplaats nabij De Strandganger
- Wandelpaden op verdronken Zwarte Polder aansluiten op nieuwe structuur
- Inrichten van duingebied



Project A2

Beleefbare Pier

Stand van zaken

Advies: niet uitvoeren

Bijzonderheden

- Structurele ophoging strand en frequente zandsuppleties → gevolgen voor ligging pier t.o.v. zee
- Toekomstige zeespiegelstijging en springtij → pier onder water

Verhoogde beheer en onderhoudskosten van beoogde aanpassingen

Doel

Toegankelijk en beleefbaar maken van huidige ‘pier’ nabij strandpaviljoen De Boekanier. Mogelijkheid om later aanlandingsplaats voor watertransport aan te leggen.



Alternatieven

1. mogelijke extra kosten (boven de aangevraagde projectbegroting) voor de levering en aanvulling van zand voor het optimaliseren van de bereikbaarheid en toegankelijkheid in deelproject A1

2. Ontwikkelen van meubilair en bijbehorende herkenbare vormentaal voor de gehele Duinboulevard → eenheid in de openbare ruimte → start in project A1

3. Plaatsen van laadpalen voor duurzame energie voor fietsers op/bij de nog te ontwikkelen fietsenstalling in deelproject A1

4. Aanbrengen object voor (interactieve) informatie over de natuur en de werking van de kust → gericht op bezoekers ihkv natuur- en milieueducatie en vooral op jonge doelgroep

Projecten B1/B2/B3

Verkeersveilig dijkenlandschap

Doel


- St. Bavodijk, Lampsinsdijk, Baanstpoldersedijk, Adornisdijk verkeersveilig en openbare ruimte attractief maken -> reduceren snelheid en vergroten kustbeleving
- Afsluiten Nooddijk en noordelijk deel St. Bavodijk (tussen fietspad en Zeeweg) voor doorgaand autoverkeer en route opwaarderen als fietsroute met ruimte voor ruiters

Stand van zaken

Opstarten van aanbesteding na besluit

Bijzonderheden

- Integratie met verkeersonderzoek n.a.v. motie gemeenteraad 28 mei 2020

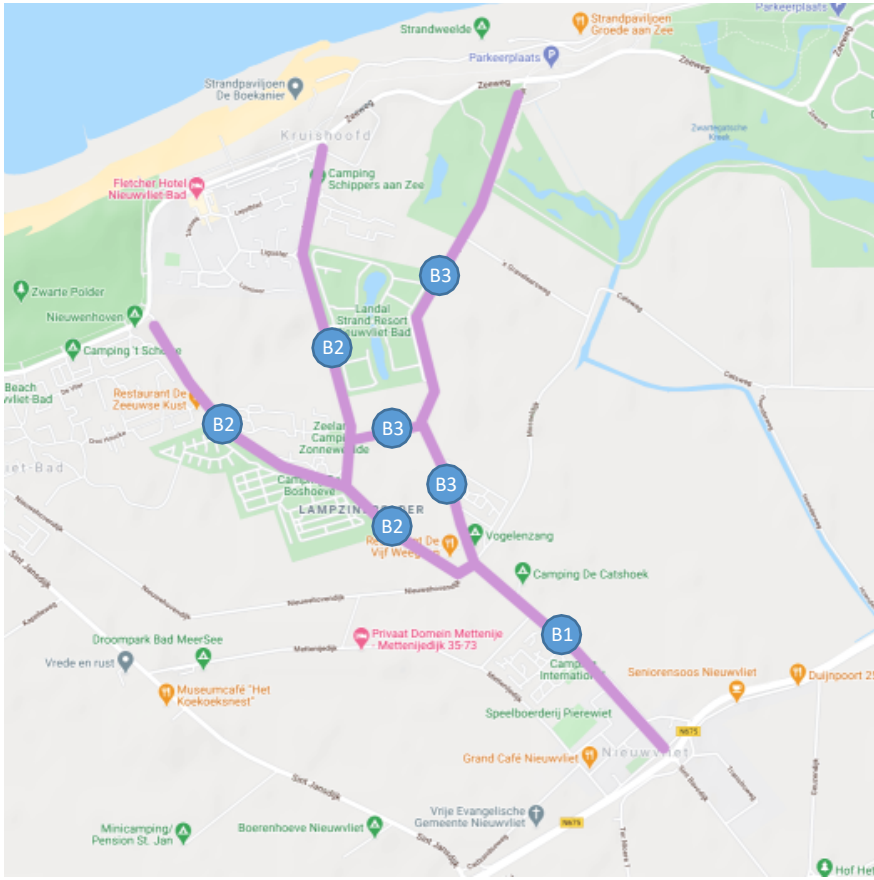

Definitief ontwerp: B1

B1 Sint Bavodijk-dorp




Secties
1. Rotonde N675-Dorpsweg
2. Dorpsweg-Fietsoversteek
3. Fietsoversteek- Molenweg
4. Molenweg-Mosseldijk

Definitief ontwerp
- Aanpak fietsoversteken
- Verbreden rijbaan
- Ruimte voor voetgangers
- Uitvoering tot fietsoversteek t.h.v. no. 39.




Deel B1.3a – Nieuwe situatie – Sint Bavodijk (reconstructie)


SCHAAL 1 : 200

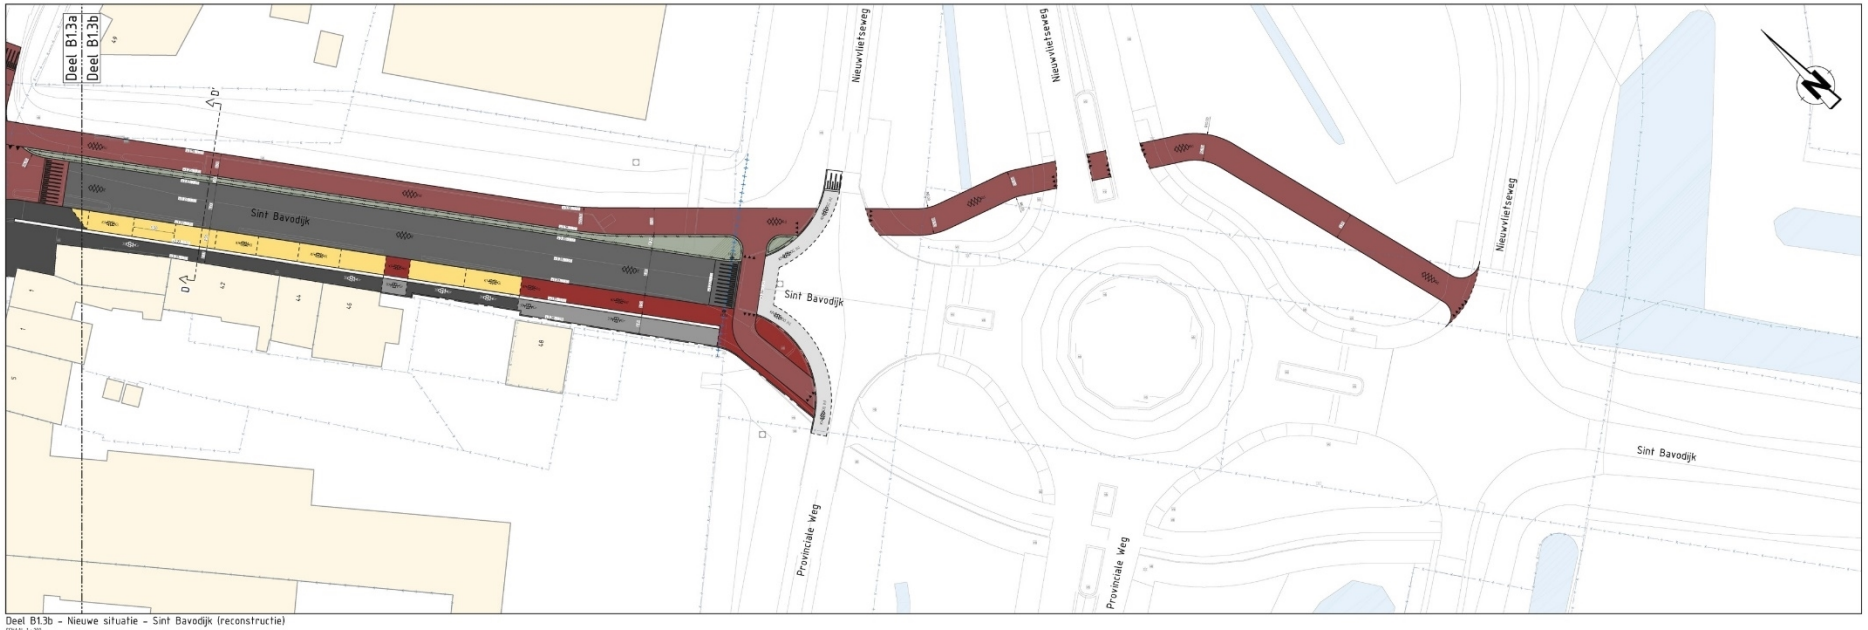



Deel B1.3b – Nieuwe situatie – Sint Bavodijk (reconstructie)

SCHAAL 1 : 200

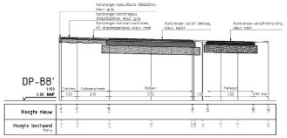

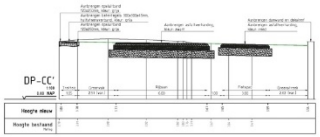


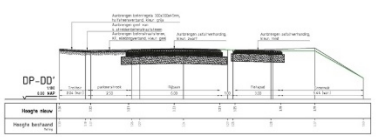

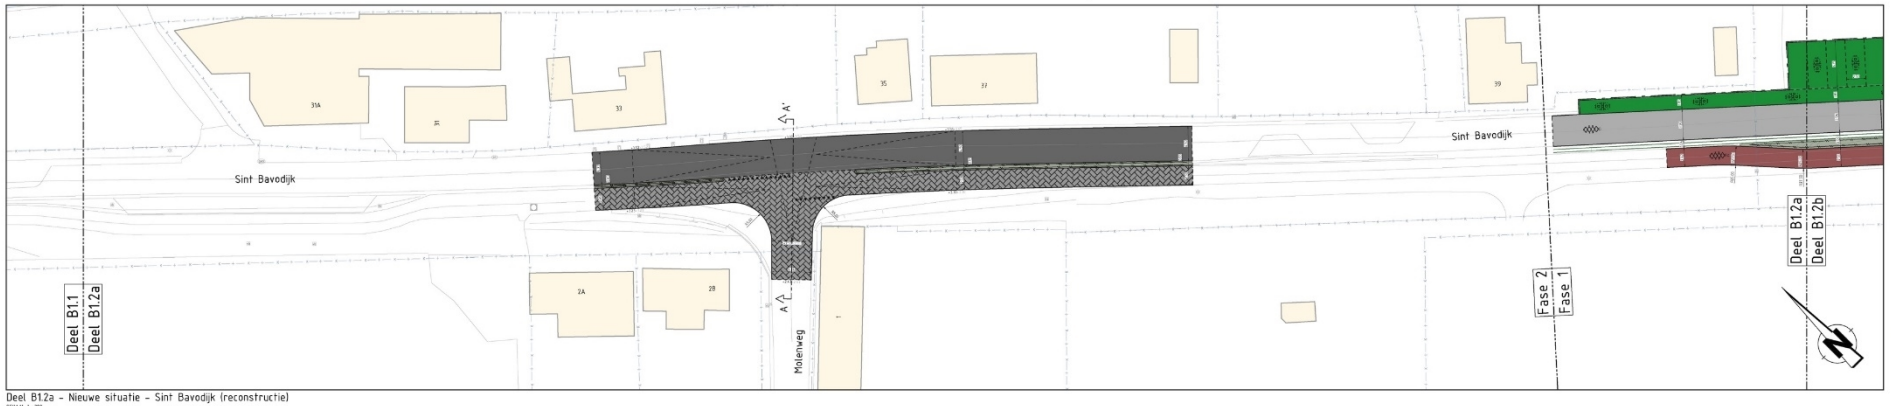

Deel B1.2a - Nieuwe situatie - Sint Bavodijk (reconstructie)

SCHAAL 1 : 200

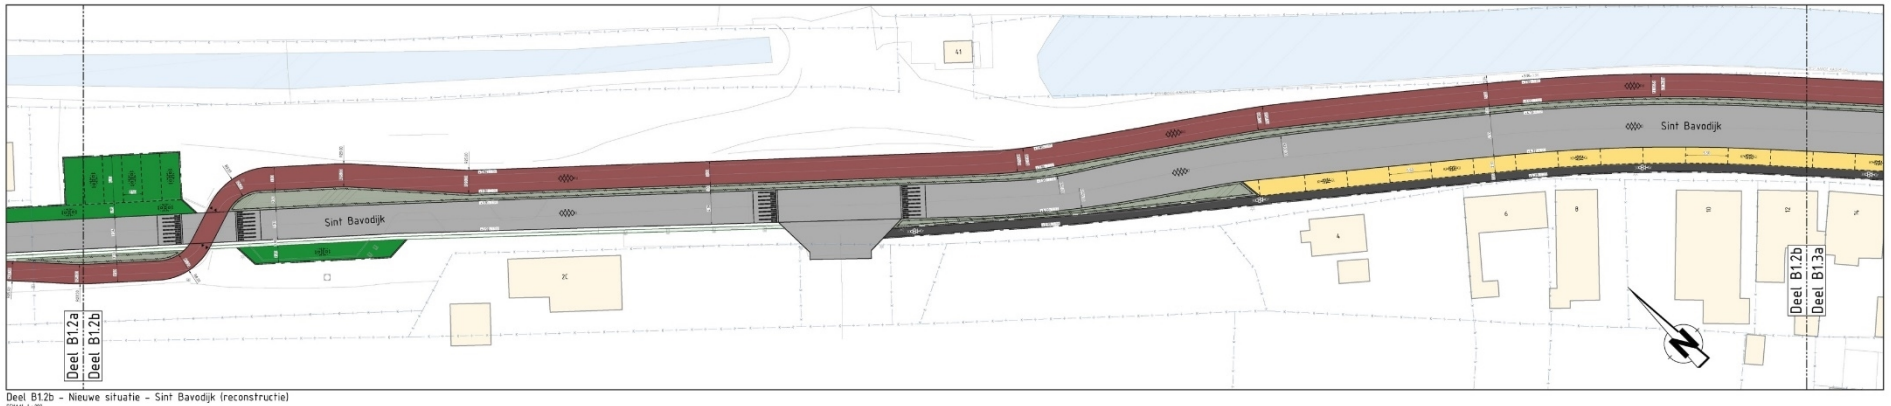


Deel B1.2b - Nieuwe situatie - Sint Bavodijk (reconstructie)

SCHAAL 1 : 200


Definitief ontwerp: B2

B2 Adornisdijk en Baanstpoldersedijk:
Verbreden fietspad tot 3,5/ 4,0 m.



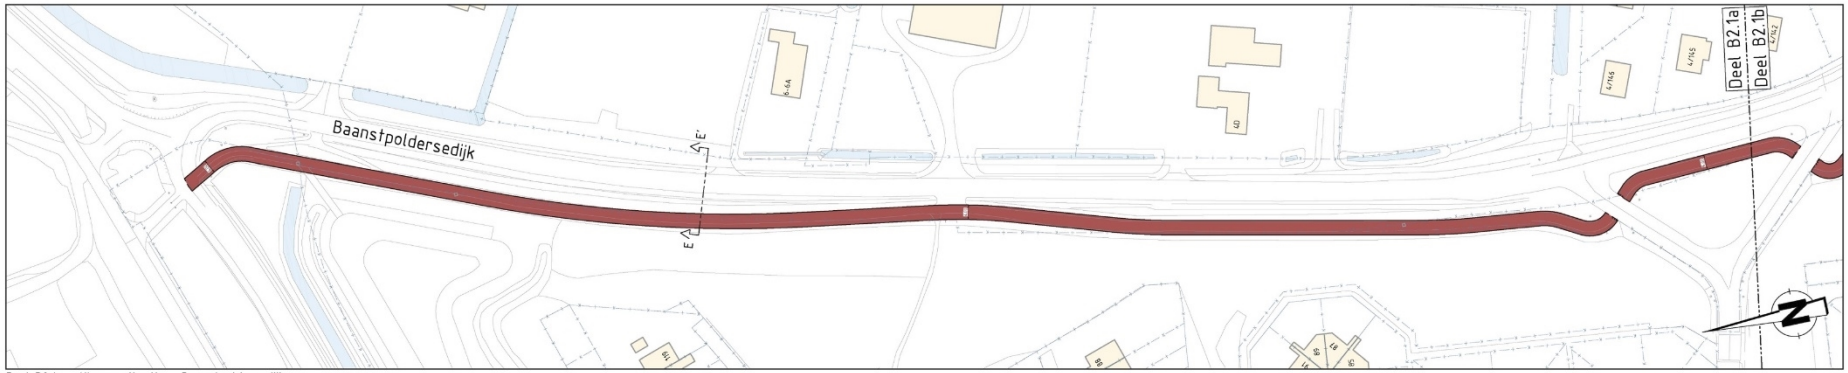

Deel B2.1a – Nieuwe situatie – Baanstpoldersedijk
SCHAAL 1 : 500

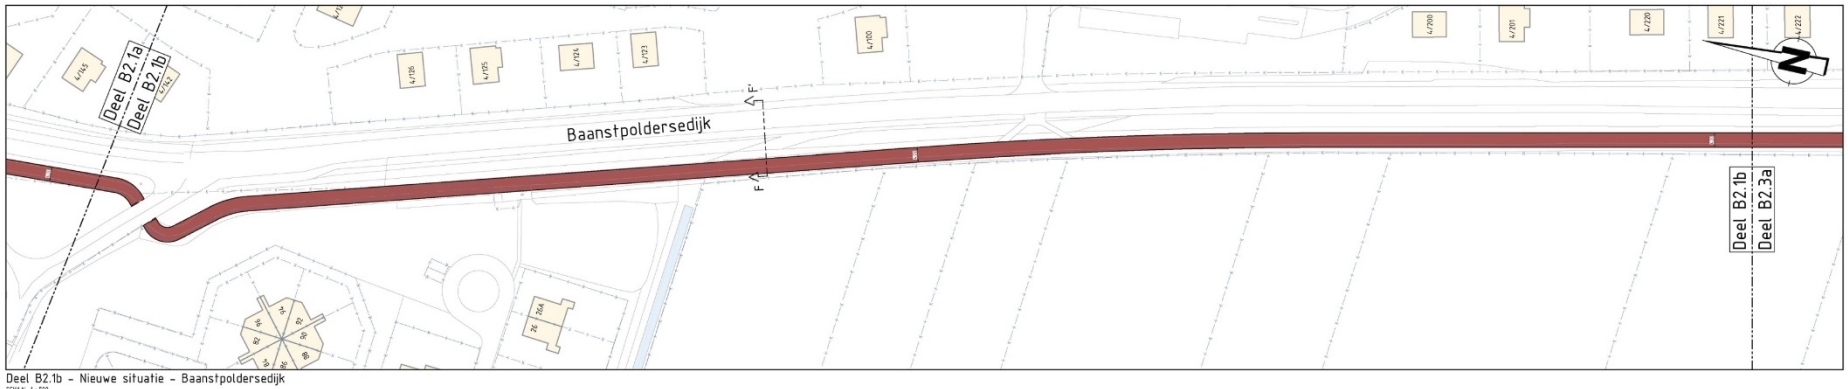


Deel B2.1b – Nieuwe situatie – Baanstpoldersedijk
SCHAAL 1 : 500






gemeente SLUIS

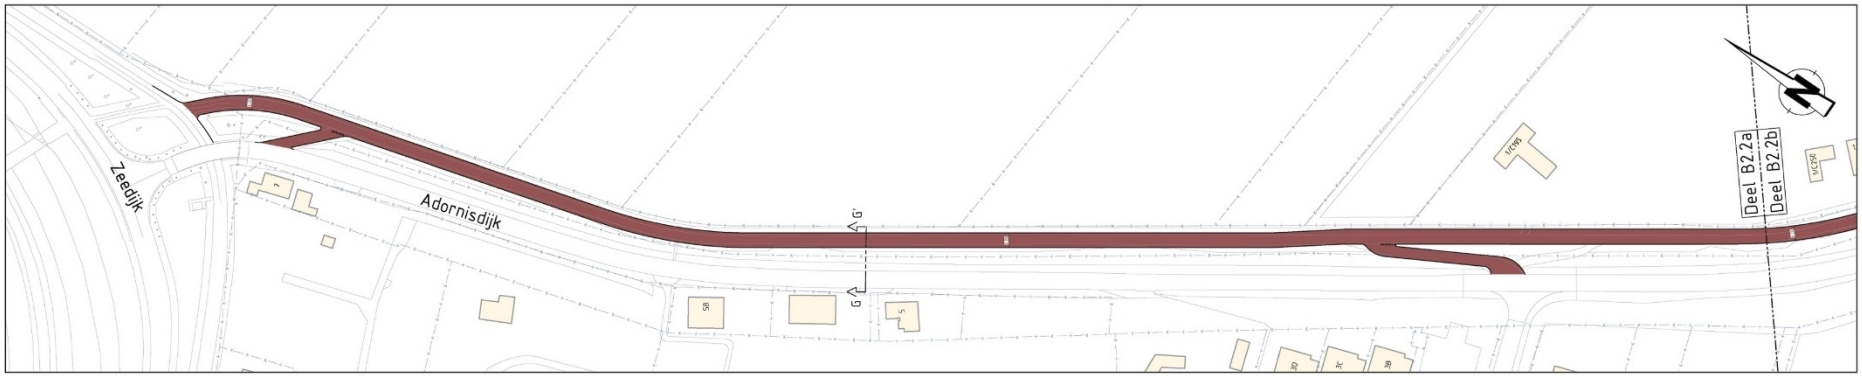


Deel B2.2a - Nieuwe situatie - Adornisdijk
SCHAAL 1 : 500

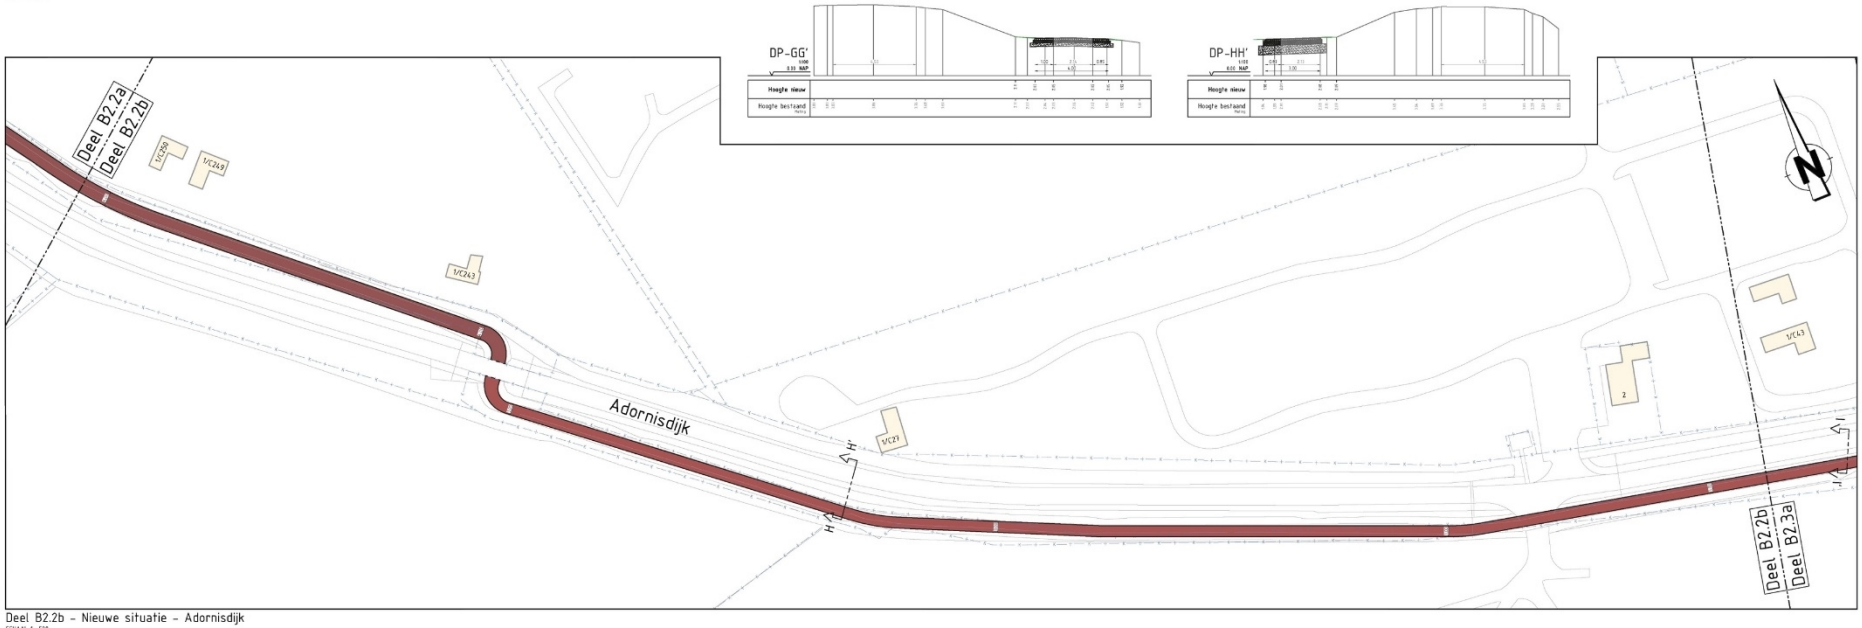


Deel B2.2b - Nieuwe situatie - Adornisdijk
SCHAAL 1 : 500

gemeenteSLUIS

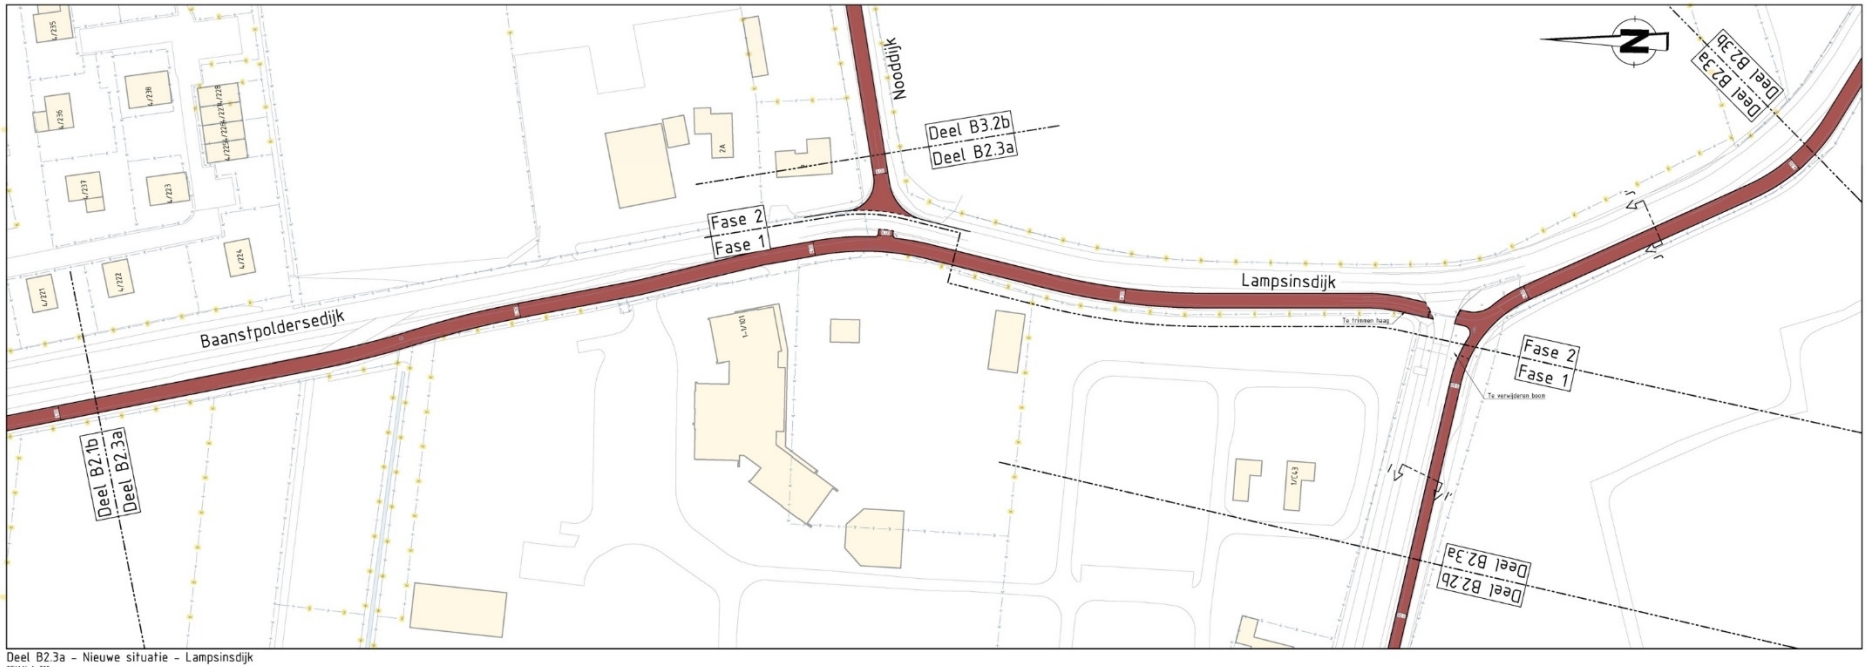

Deel B2.3a – Nieuwe situatie – Lampsinsdijk
SCHAAL 1 : 500

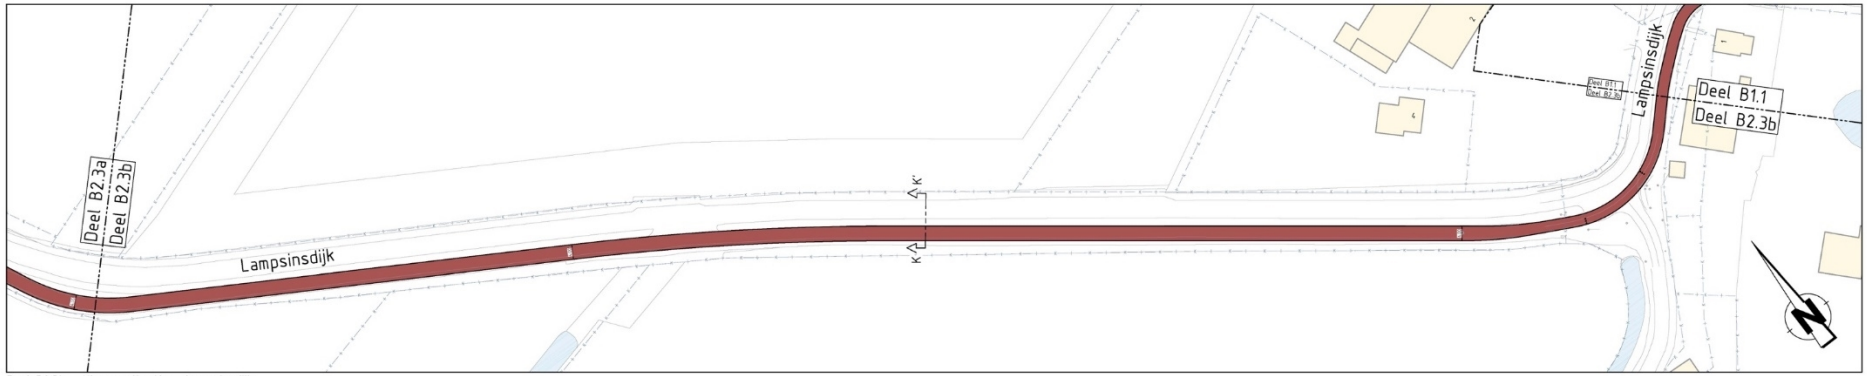

Deel B2.3b – Nieuwe situatie – Lampsinsdijk
SCHAAL 1 : 500

Definitief ontwerp: B3


B3 Nooddijk & Sint Bavodijk-buiten

Secties


1. Fietspad Sint Bavodijk
2. Nooddijk
   Afsluiten voor doorgaand verkeer
3. Nooddijk- ‘s Gravelaarsweg
   Afsluiten voor doorgaand verkeer
4. ‘s Gravelaarsweg-Zeeweg:

- Inrichten als fietsstraat
- Parkeerplaatsen op huisnummer
- Ontmoedigen parkeren strandgangers




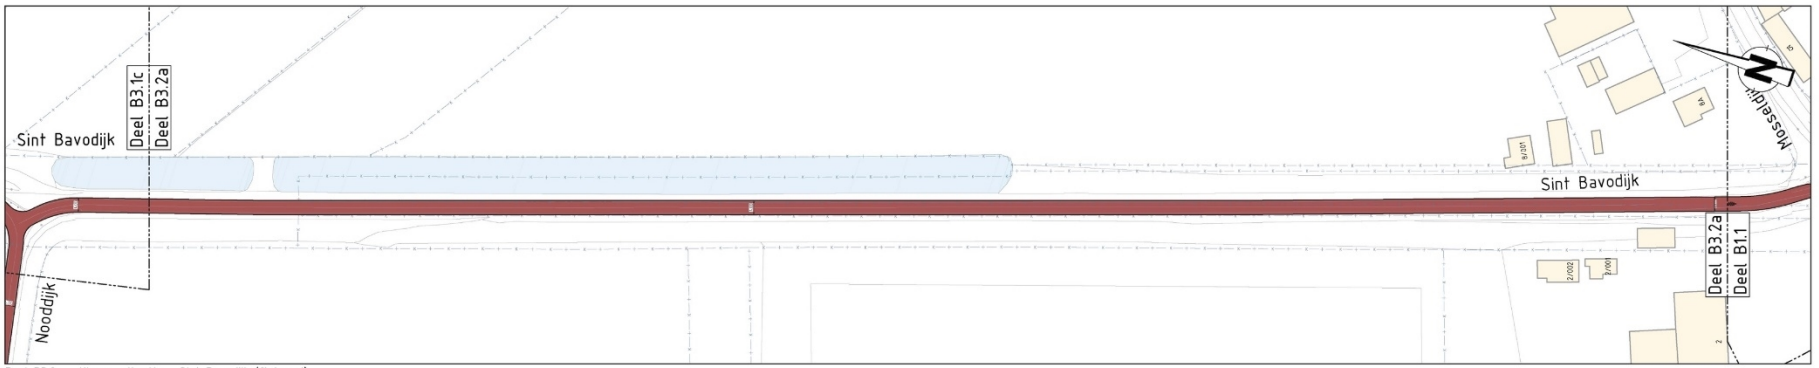


Deel B3.2a – Nieuwe situatie – Sint Bavodijk (fietspad)
SCHAAL 1 : 500

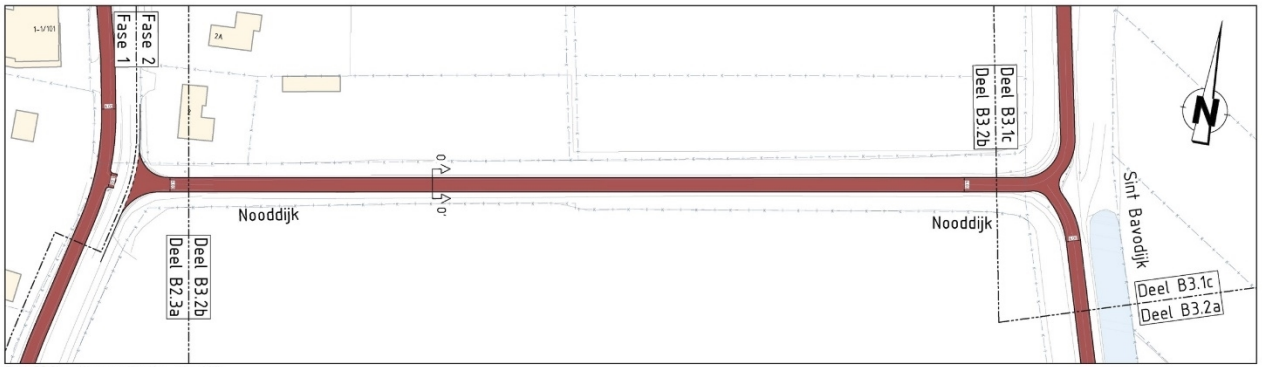


Deel B3.2b – Nieuwe situatie – Nooddijk
SCHAAL 1 : 500

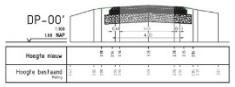


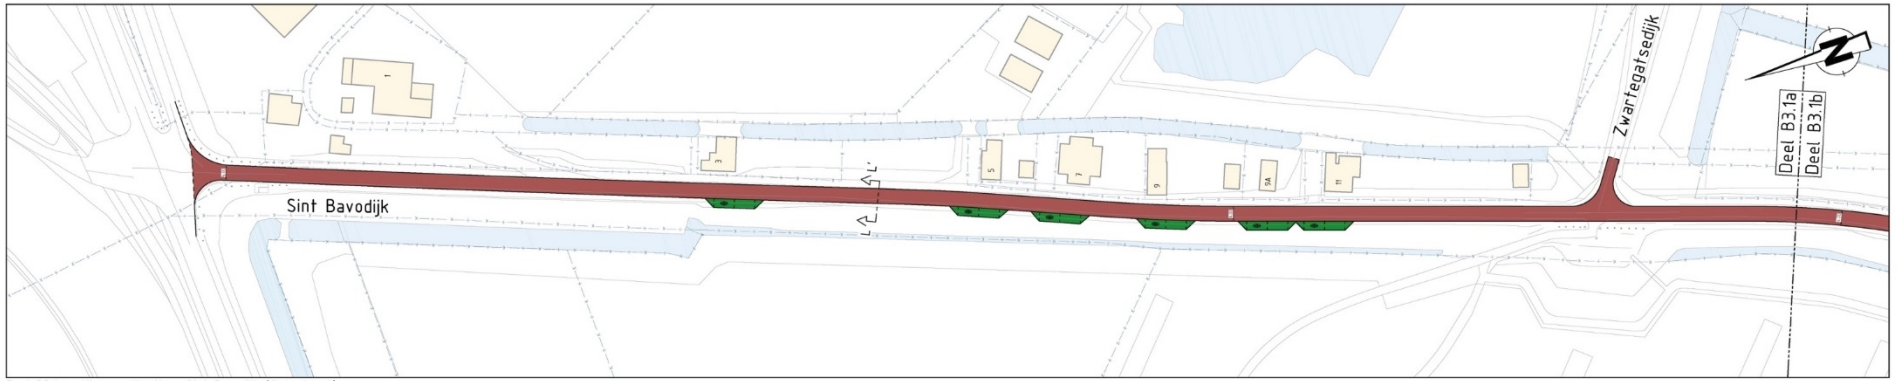

Deel B3.1a - Nieuwe situatie - Sint Bavodijk (fietsstraat)
SCHAAL 1 : 500

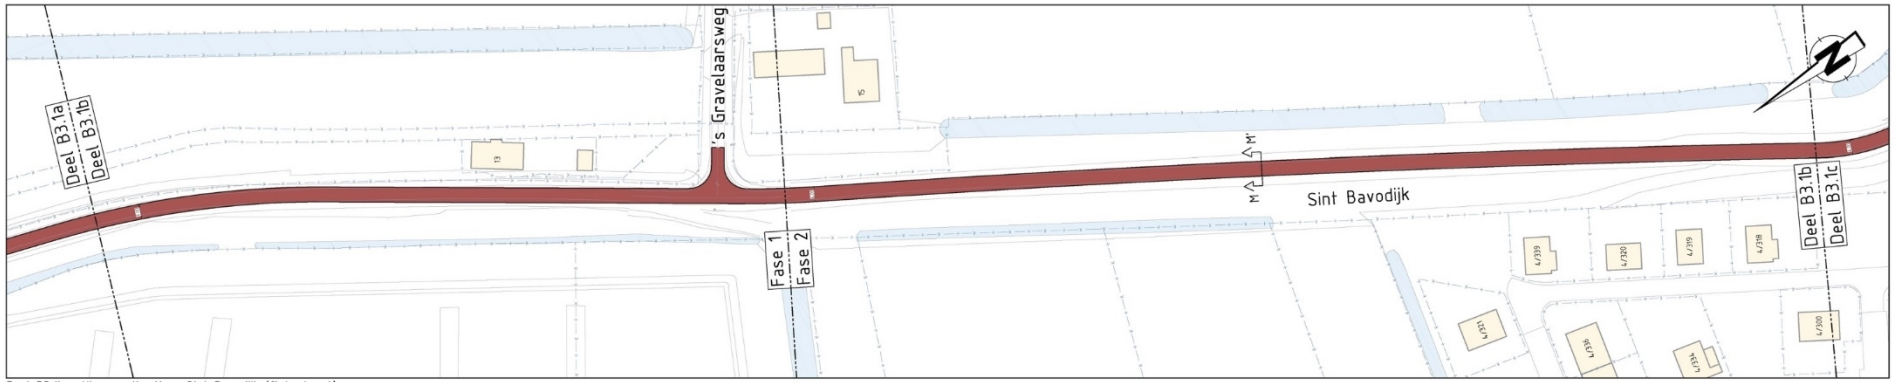

Deel B3.1b - Nieuwe situatie - Sint Bavodijk (fietsstraat)
SCHAAL 1 : 500

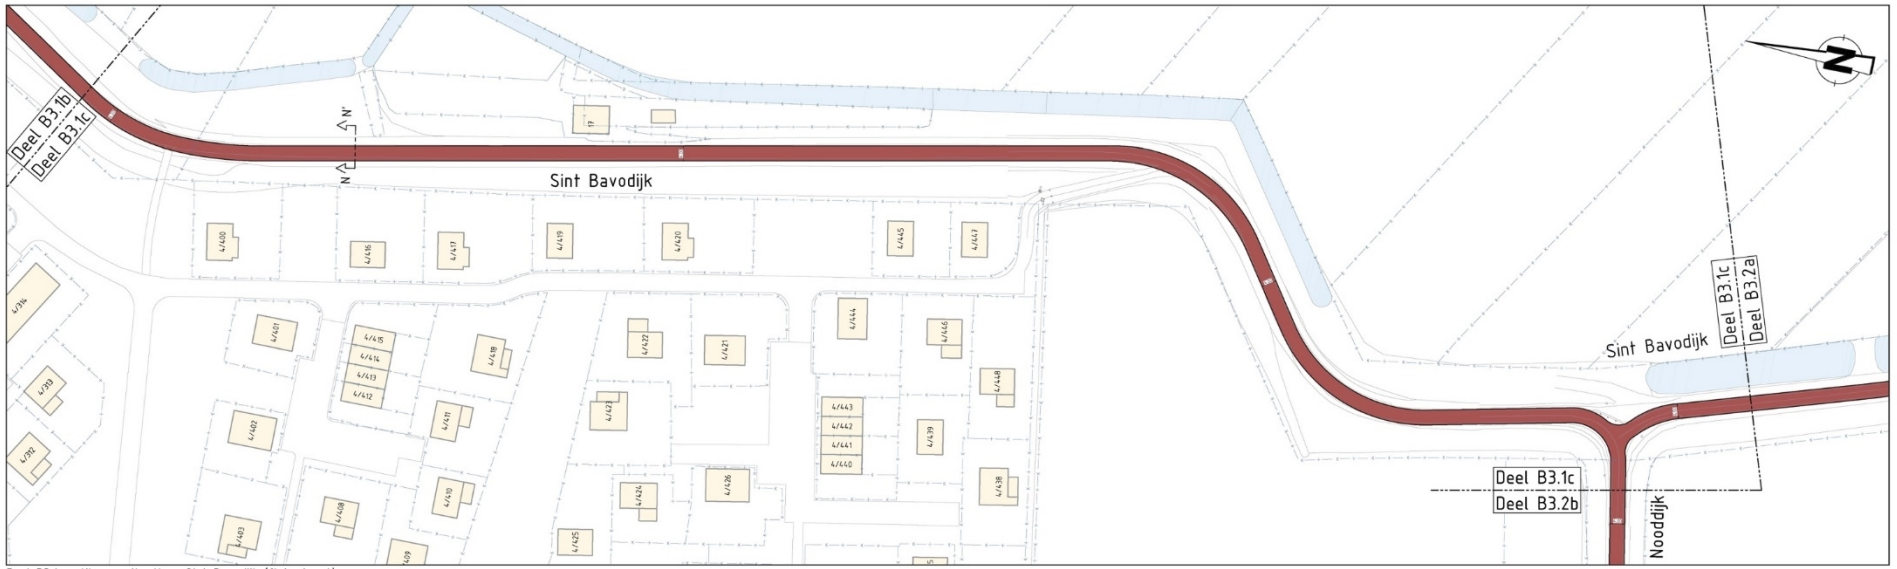

Deel B3.1c - Nieuwe situatie - Sint Bavodijk (fietsstraat)
SCHAAL 1 : 500

Project C1

Inrichting recreatienatuur Baanstpolder



Ambities

- Verbreden duinzone
- Natuur toegankelijk voor recreant
- Recreatieve wandelverbinding
- Uitbreiden krekenstructuur
- Realiseren beleefelementen/ landmarks

Stand van zaken

Opstarten van aanbesteding na besluit


Bijzonderheden

- in beheer bij Zeeuws Landschap
- ad hoc stuurgroep Buitengebied

Van VO naar DO

Uitbreiden kreken structuur


Broekbos labyrint

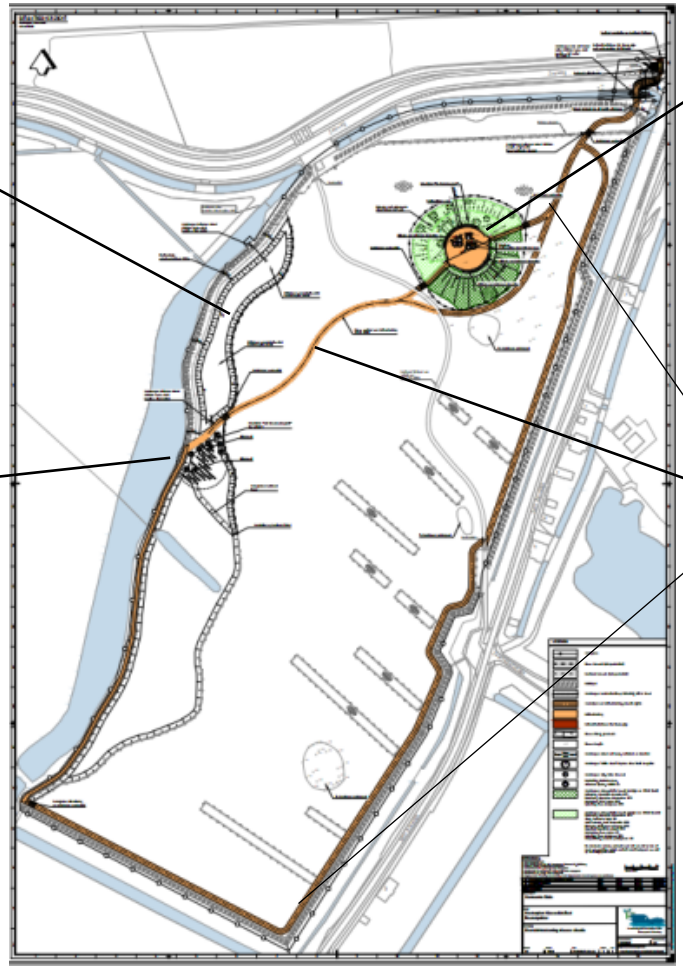


Duin Belvedere

wandelpad

Duin Belvedère

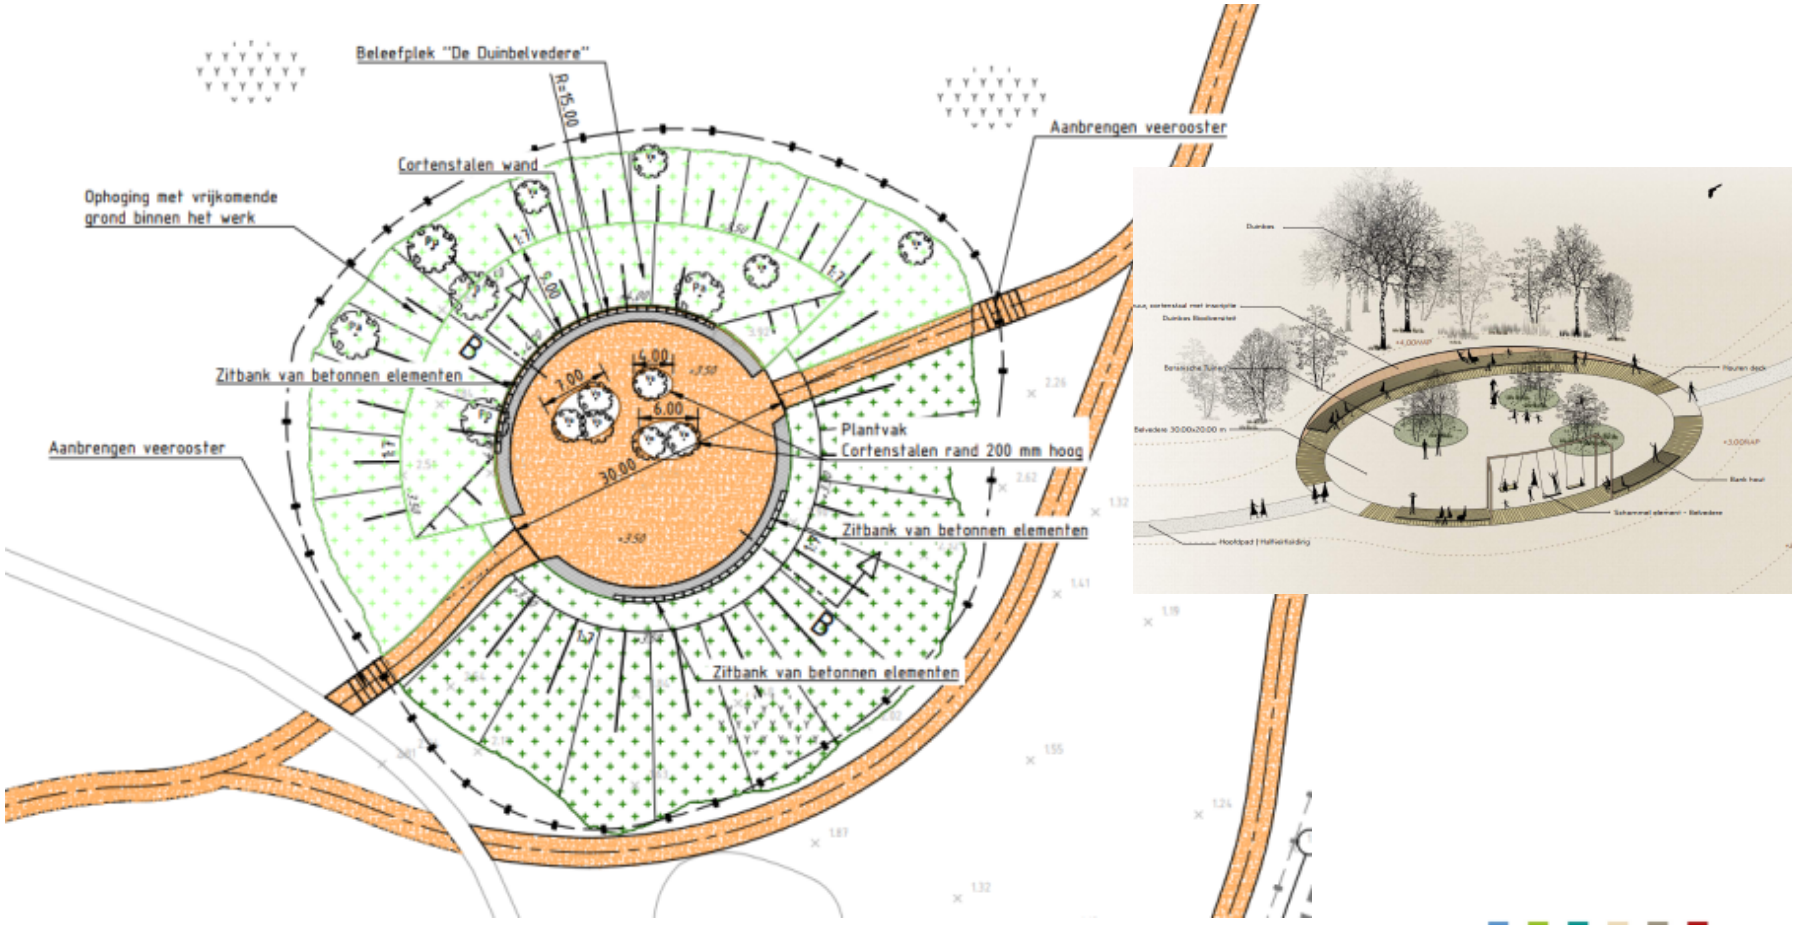

Broekbos labyrint

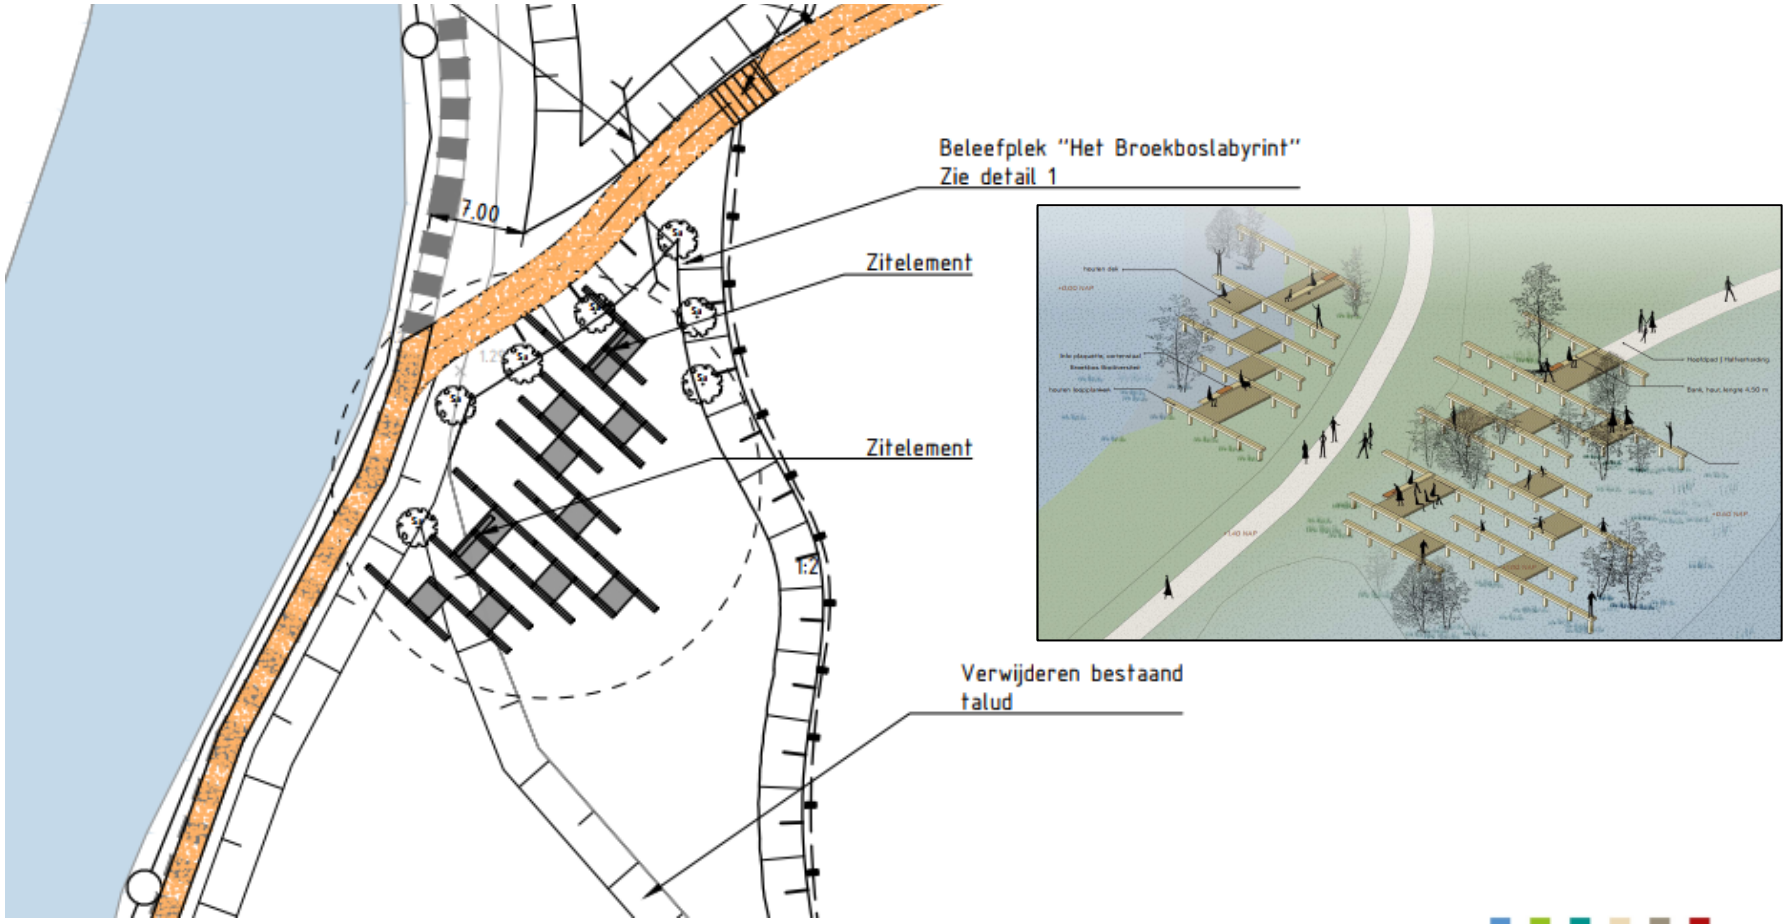

Randvoorwaarden

- Provincie: uitlopen naar september 2023
- Wijzigingsverzoek naar provincie na aanbesteding

Projecten & financiën 2020-2022

Projecten		Raming totaal	
A1	Entree duinen bij de Strandganger	€	1.288.000,00
A2	Beleefbare pier	€	209.400,00
B1	Sint Bavodijk verkeersveilig	€	1.181.100,00
B2	Lampsinsdijk / Baanstpoldersedijk / Adornisdijk verkeersveilig	€	686.900,00
B3	St. Bavodijk / Nooddijk	€	280.600,00
C1	Inrichting recreatienatuur Baanstpolder	€	504.000,00
	Totaal	€	4.150.000,00


combinatie vereveningsgelden gemeente Sluis (50%) en Regiodeal Provincie Zeeland (50%)

Stakeholders

Maandelijkse nieuwsbrief
met meer dan 180 geïnteresseerden

Programmaraad 4x per jaar: geven feedback op projecten [deelnemers]

- Staatsbosbeheer
- Zeeuws Landschap
- Zeeuwse Milieu Federatie
- ‘t Duumpje Natuurbescherming
- Stichting Landschapsbeheer
- Ad hoc Stuurgroep Buitengebied

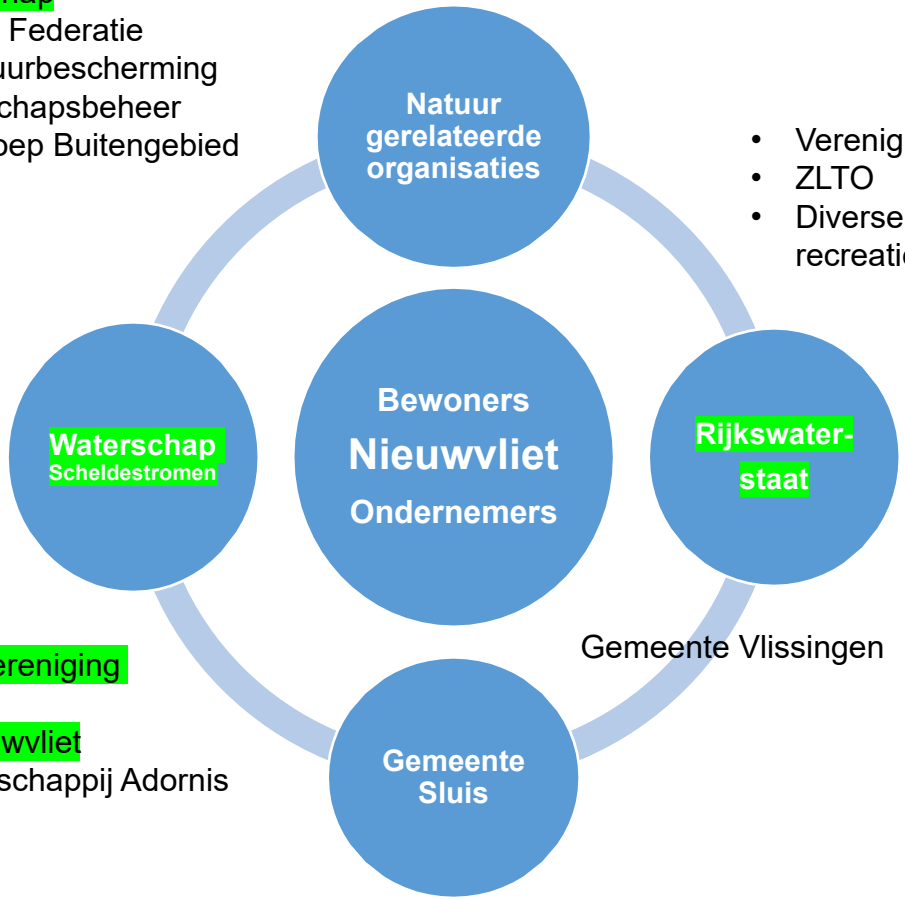

- Vereniging Recreatie Ruiters ZV
- ZLTO
- Diverse exploitanten camping en recreatiewoningen

- Ondernemersvereniging Nieuwvliet
- Dorpsraad Nieuwvliet
- Exploitatiemaatschappij Adornis

Provincie Zeeland